



**1 CAMPO DE SOCIETY - PLANTA BAIXA**  
ESCALA 1 : 100

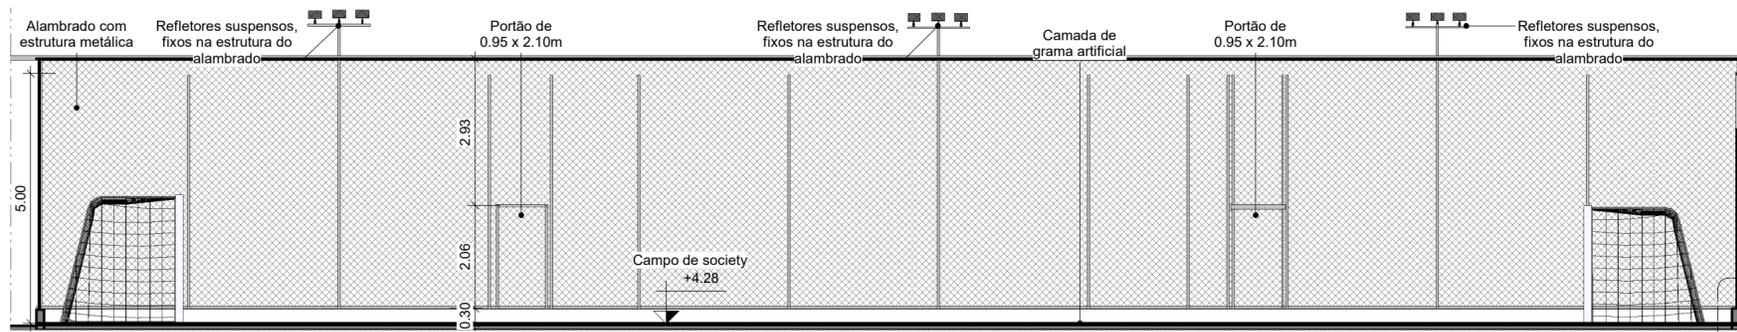

**2 CORTE AA'**  
ESCALA 1 : 100

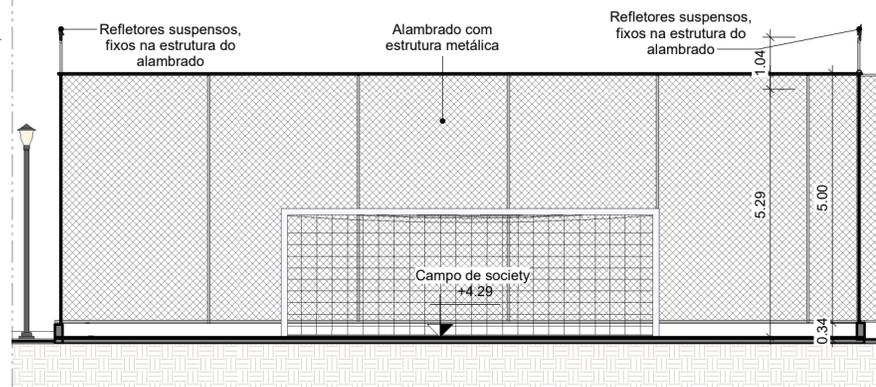

**3 CORTE BB'**  
ESCALA 1 : 100



**5 Det.01-Base do alambrado**  
ESCALA 1 : 20



**4 CROQUI DE REFERÊNCIA**  
ESCALA 1 : 1500

**DESCRIÇÃO:**  
Projeto urbanístico/paisagístico para o Parque Maria dos Anjos no município de Toritama - PE.

Bruna Rafaela de Assis  
Arquiteta e Urbanista  
CAU A170058-8

Renata Karine da Silva Bertolino  
Arquiteta e Urbanista  
CAU A187586-8

Município de Toritama  
C.N.P.J.11.245.054/0001-39

**NATUREZA:**  
Projeto paisagístico

**PROPRIETÁRIO:**  
Município de Toritama  
C.N.P.J.11.245.054/0001-39

**DESENHOS:**  
1 - Planta baixa  
2 - Corte aa'  
3 - Corte bb'  
4 - Croqui de referência



**ÁREAS GERAIS:**  
 Área do terreno = 11.948,96m<sup>2</sup> 100%  
 Área de solo natural = 05.015,95m<sup>2</sup> 41,98%  
 Área de solo permeável = 05.015,95m<sup>2</sup> 41,98%  
 Área de solo impermeável = 06.933,01m<sup>2</sup> 58,02%  
 Área construída = 374,68m<sup>2</sup> 03,13%  
 Área construída de apoio (6 quiosques)= 55,44m<sup>2</sup>  
 Área de piso do acesso da entrada 01= 1.910m<sup>2</sup>

**ESCALA:** Como indicado

**DATA:** Junho de 2022

**PRANCHA:** ESPORTES

**02/08**