


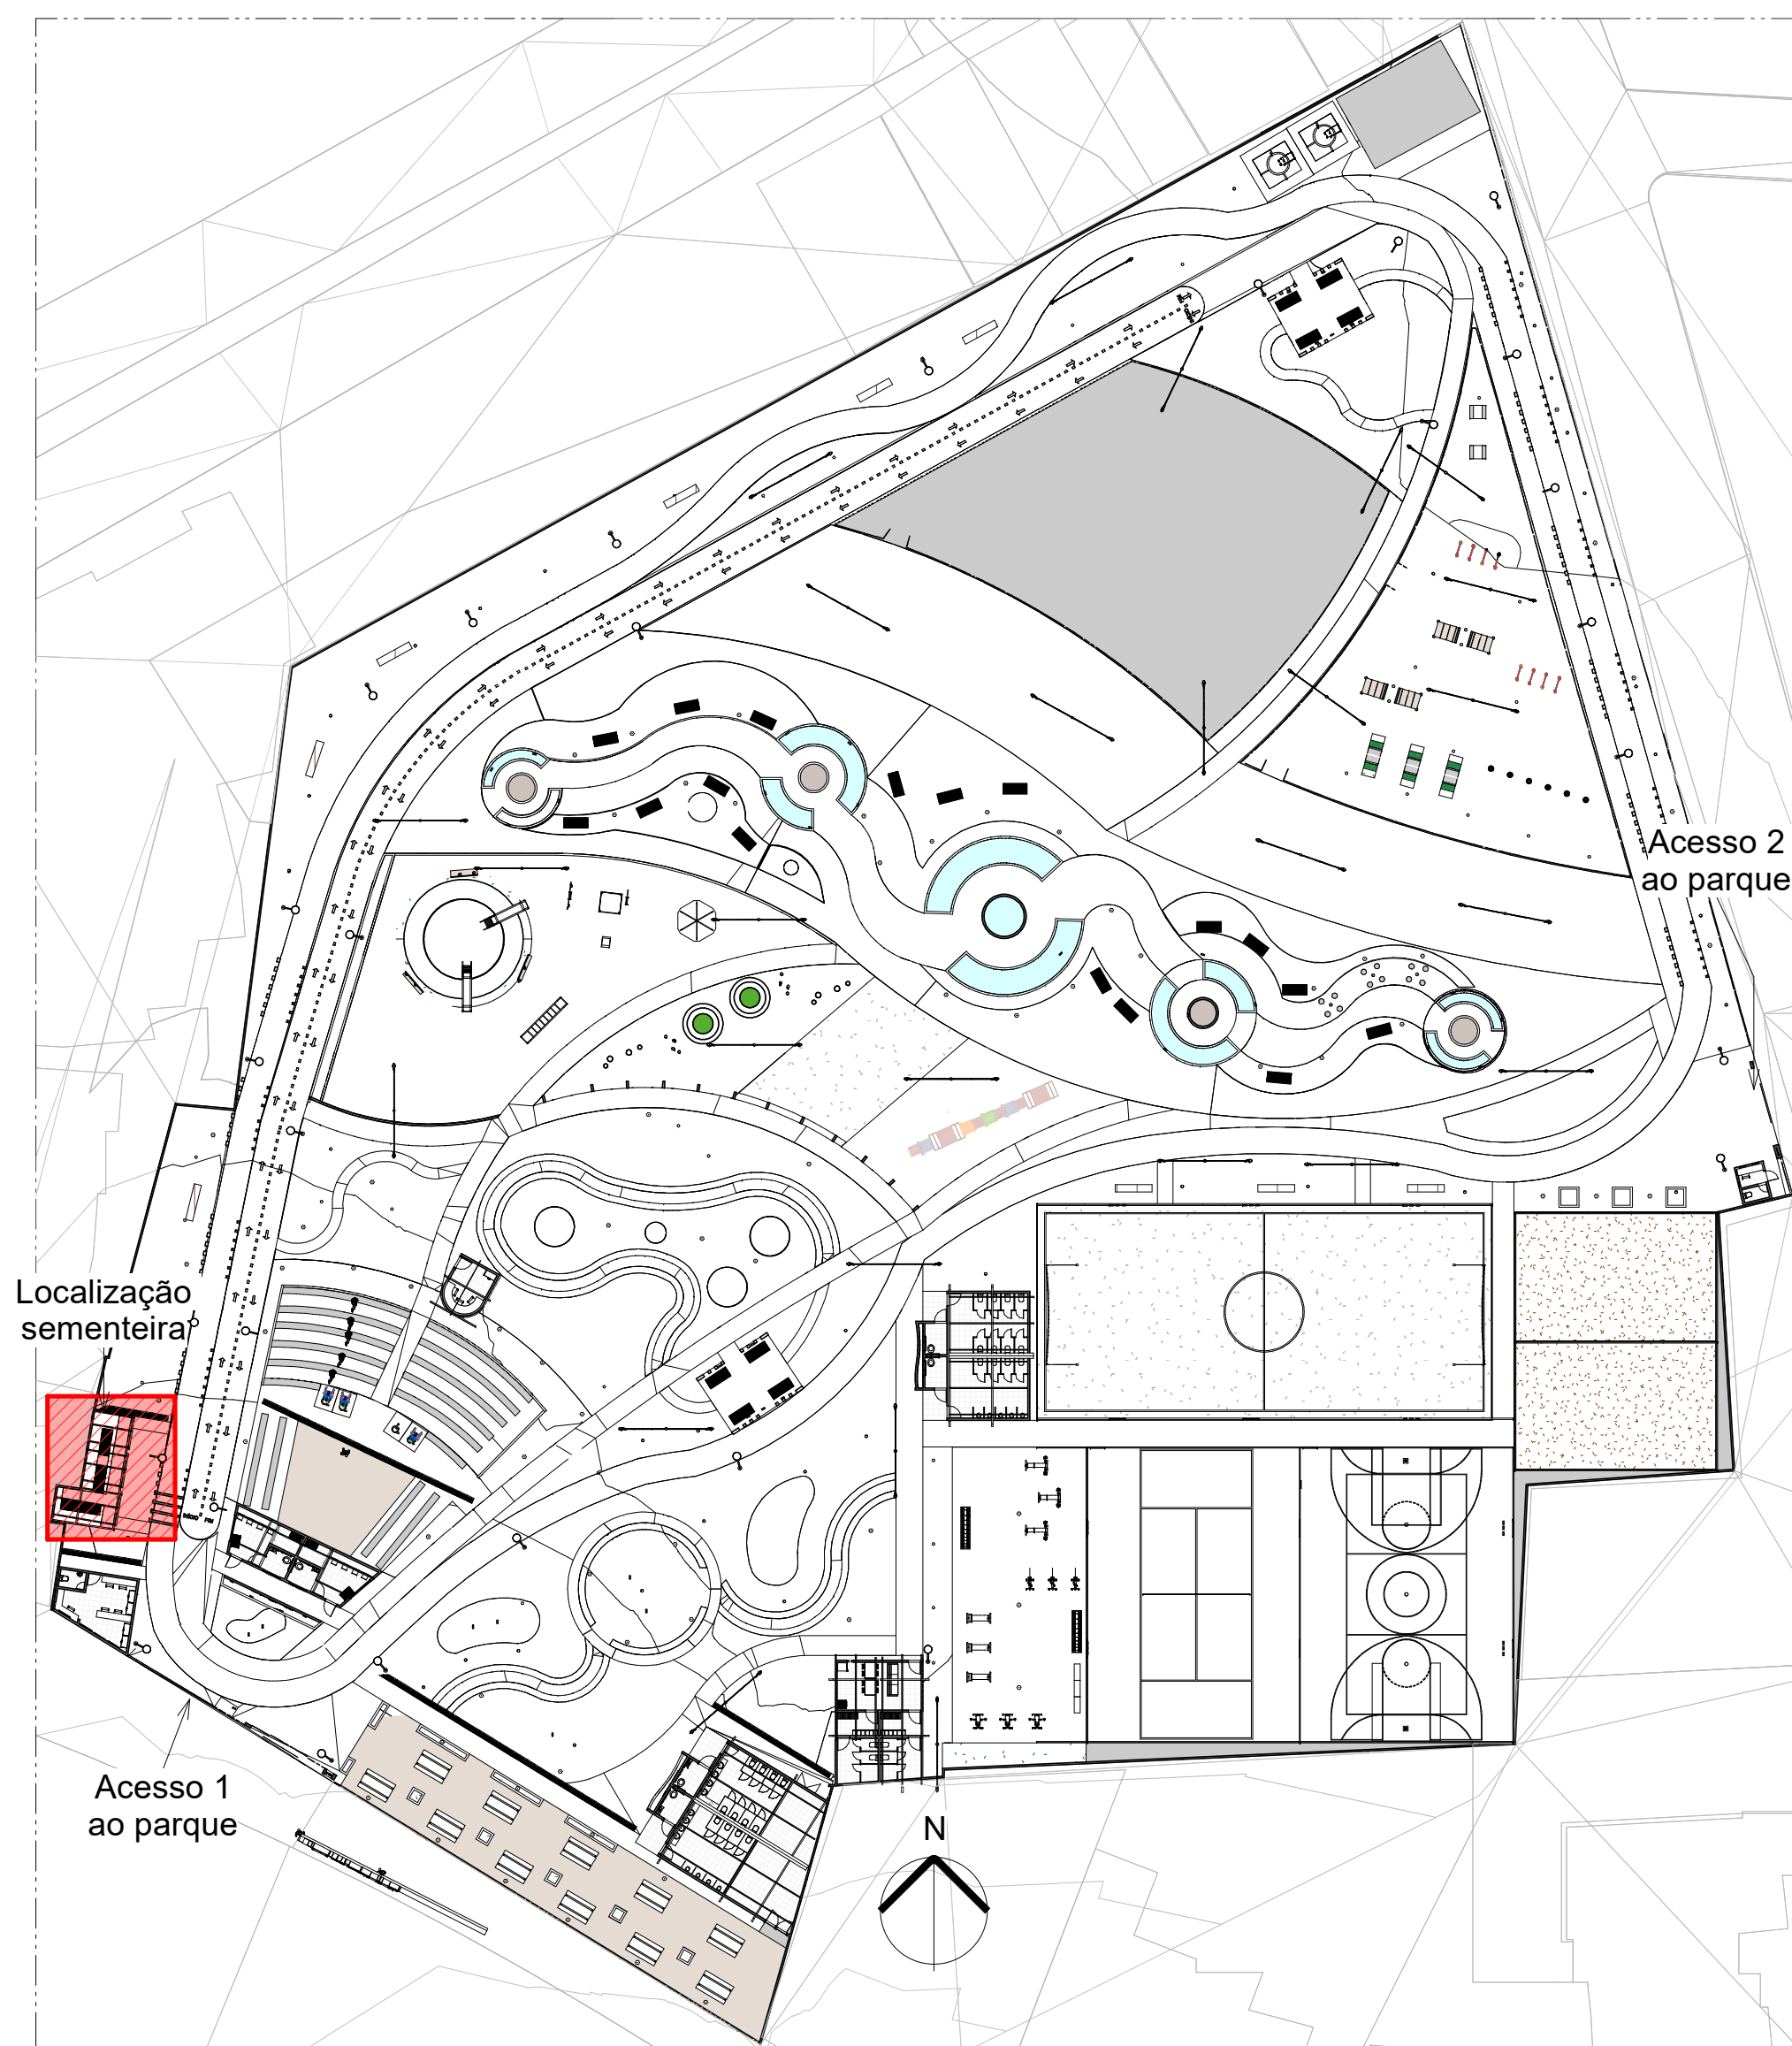


8 CROQUI DE REFERÊNCIA

ESCALA 1 : 500

QUADRO DE ACABAMENTOS - LEGENDA


	PISO
1- Piso Cerâmico branco 40x40cm	
2- Piso intertravado na cor cinza	
	PAREDE
1- Revestimento Cerâmico na cor branca 30x40cm assentado com argamassa ACI do piso ao teto	
2- Pintura com tinta acrílica na cor branca do piso ao teto	
3- Pintura com tinta acrílica na cor verde do piso ao teto	
4- Tijolo aparente com camada de resina impermeabilizante	
5- Revestimento Cerâmico na cor branca 10x10cm assentado com argamassa ACI	
6- Gradil em alumínio	
7- Revestimento Cerâmico na cor branca 30x40cm assentado com argamassa ACI até 1,20m do piso acabado	
	TETO
1- Forro de PVC	

QUADRO DE ESQUADRIAS				
PORTAS				
TAG	LARGURA	ALTURA	DESCRIÇÃO	QT.
P03	0,90m	2,10m	Portão simples de giro em ferro, sendo 1 folhas de 90 cm	02

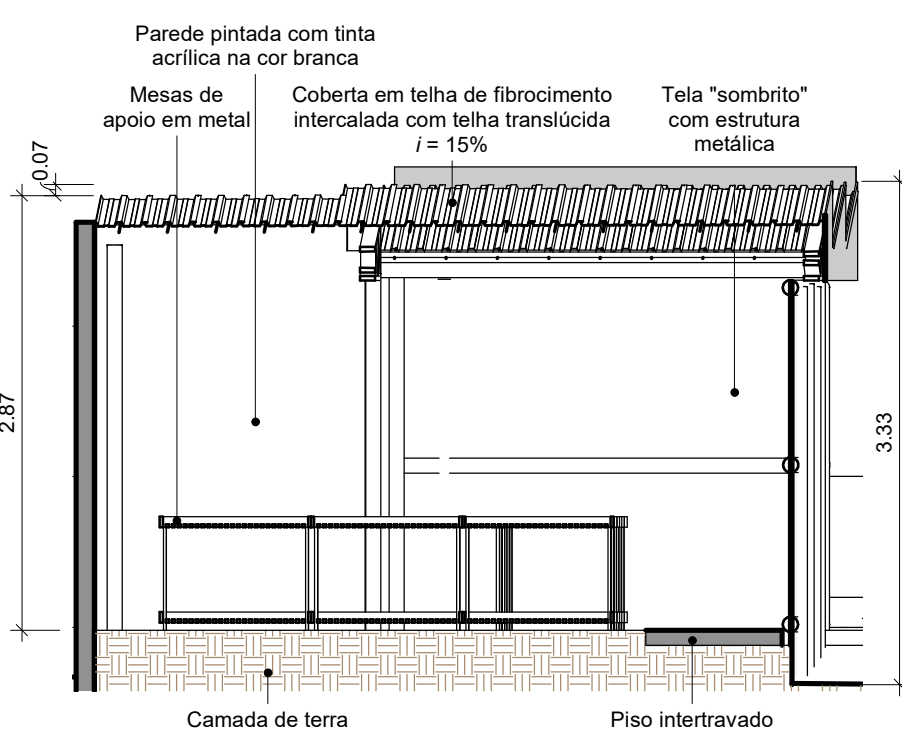


4 CORTE DD'

ESCALA 1 : 50

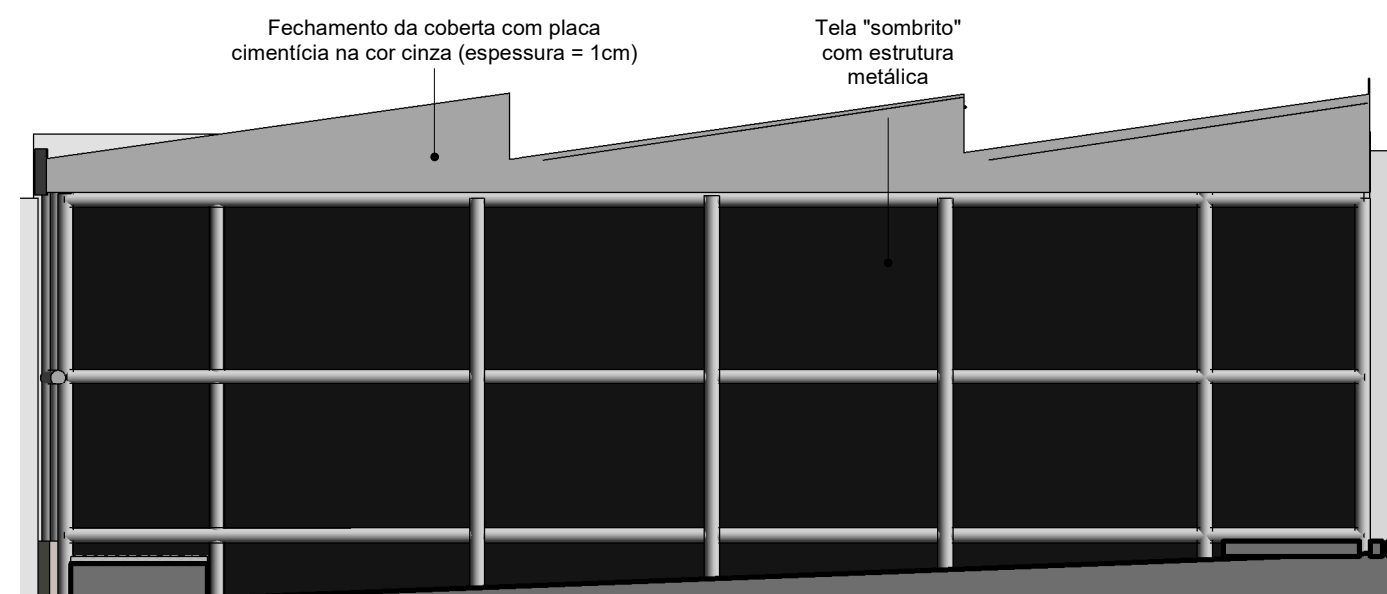


5 SEMEITEIRA - FACHADA LESTE

ESCALA 1 : 50

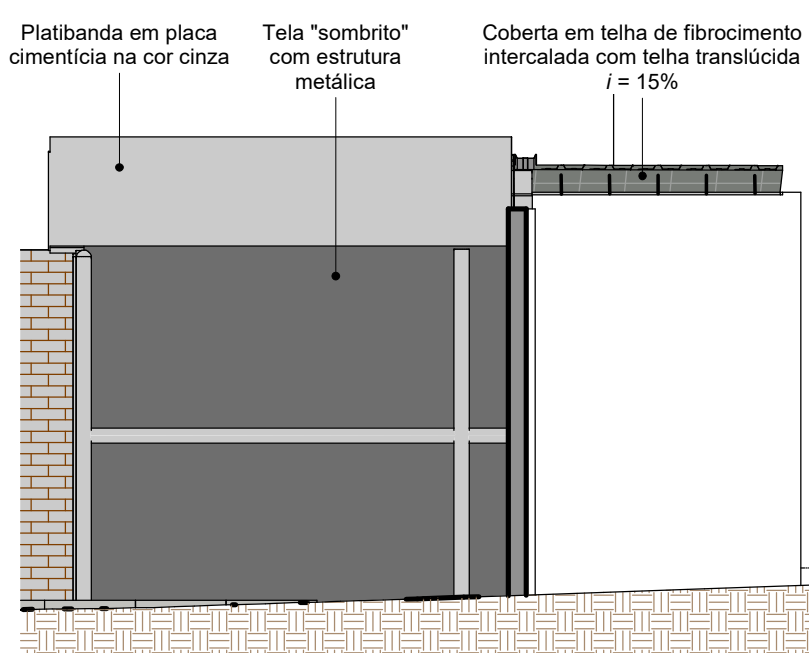


6 SEMEITEIRA - FACHADA NORTE

ESCALA 1 : 50

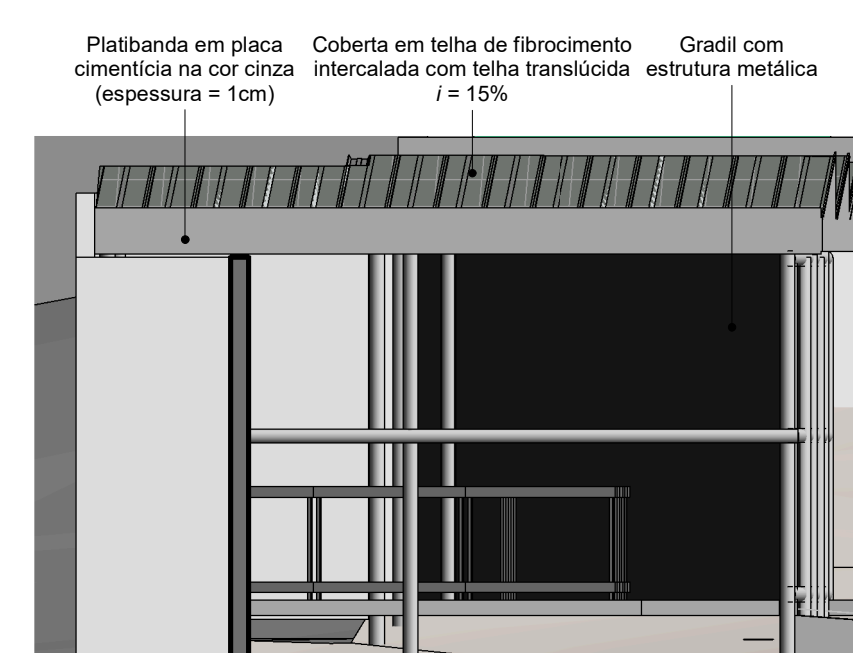


7 SEMEITEIRA - FACHADA SUL

ESCALA 1 : 50

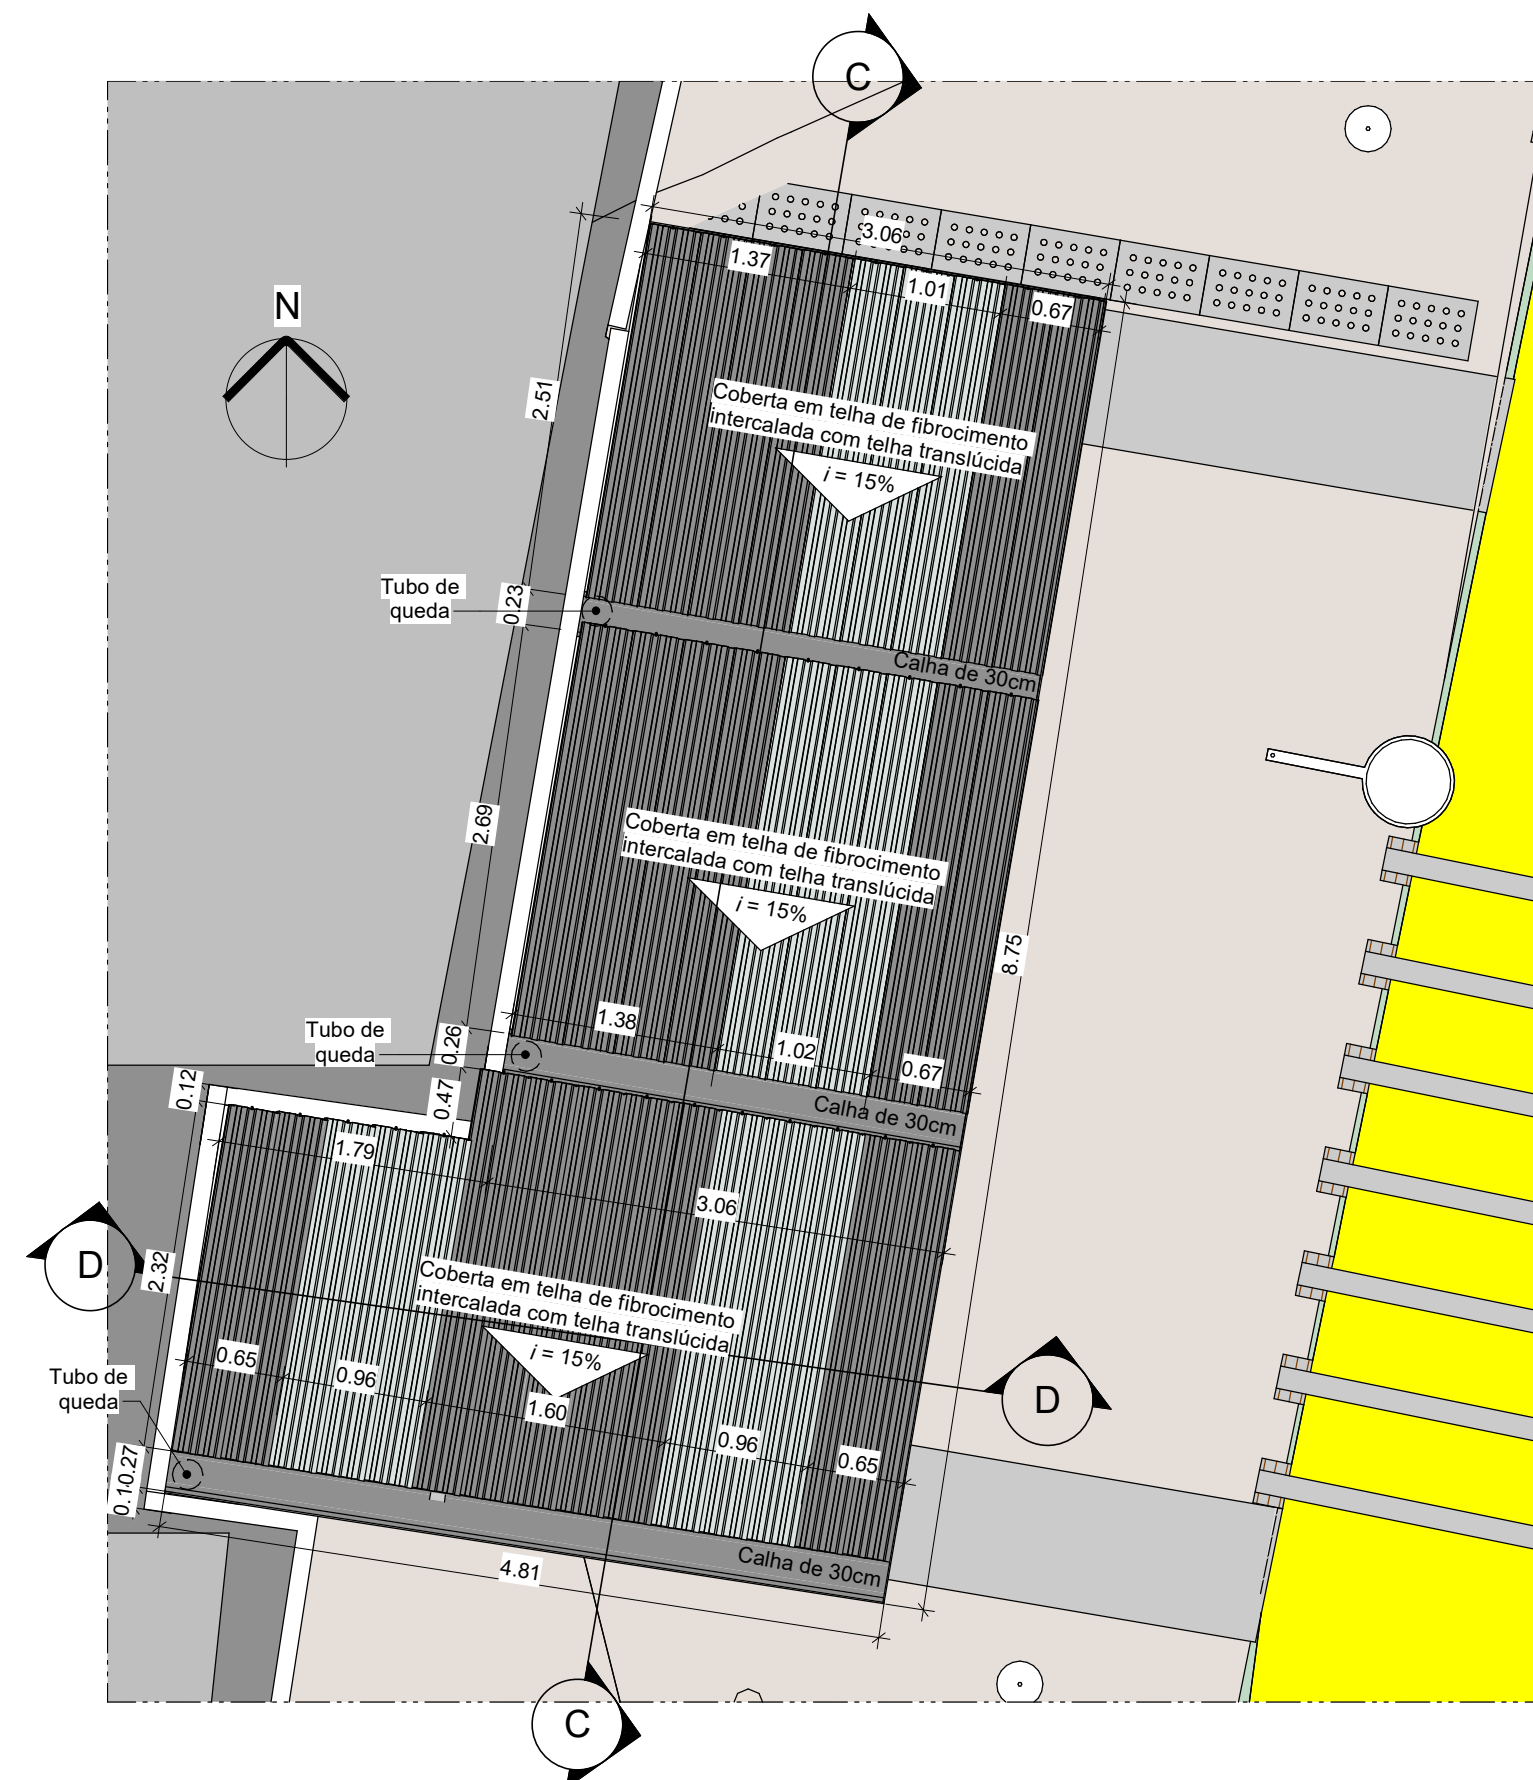


1 SEMEITEIRA - PLANTA DE COBERTA

ESCALA 1 : 50

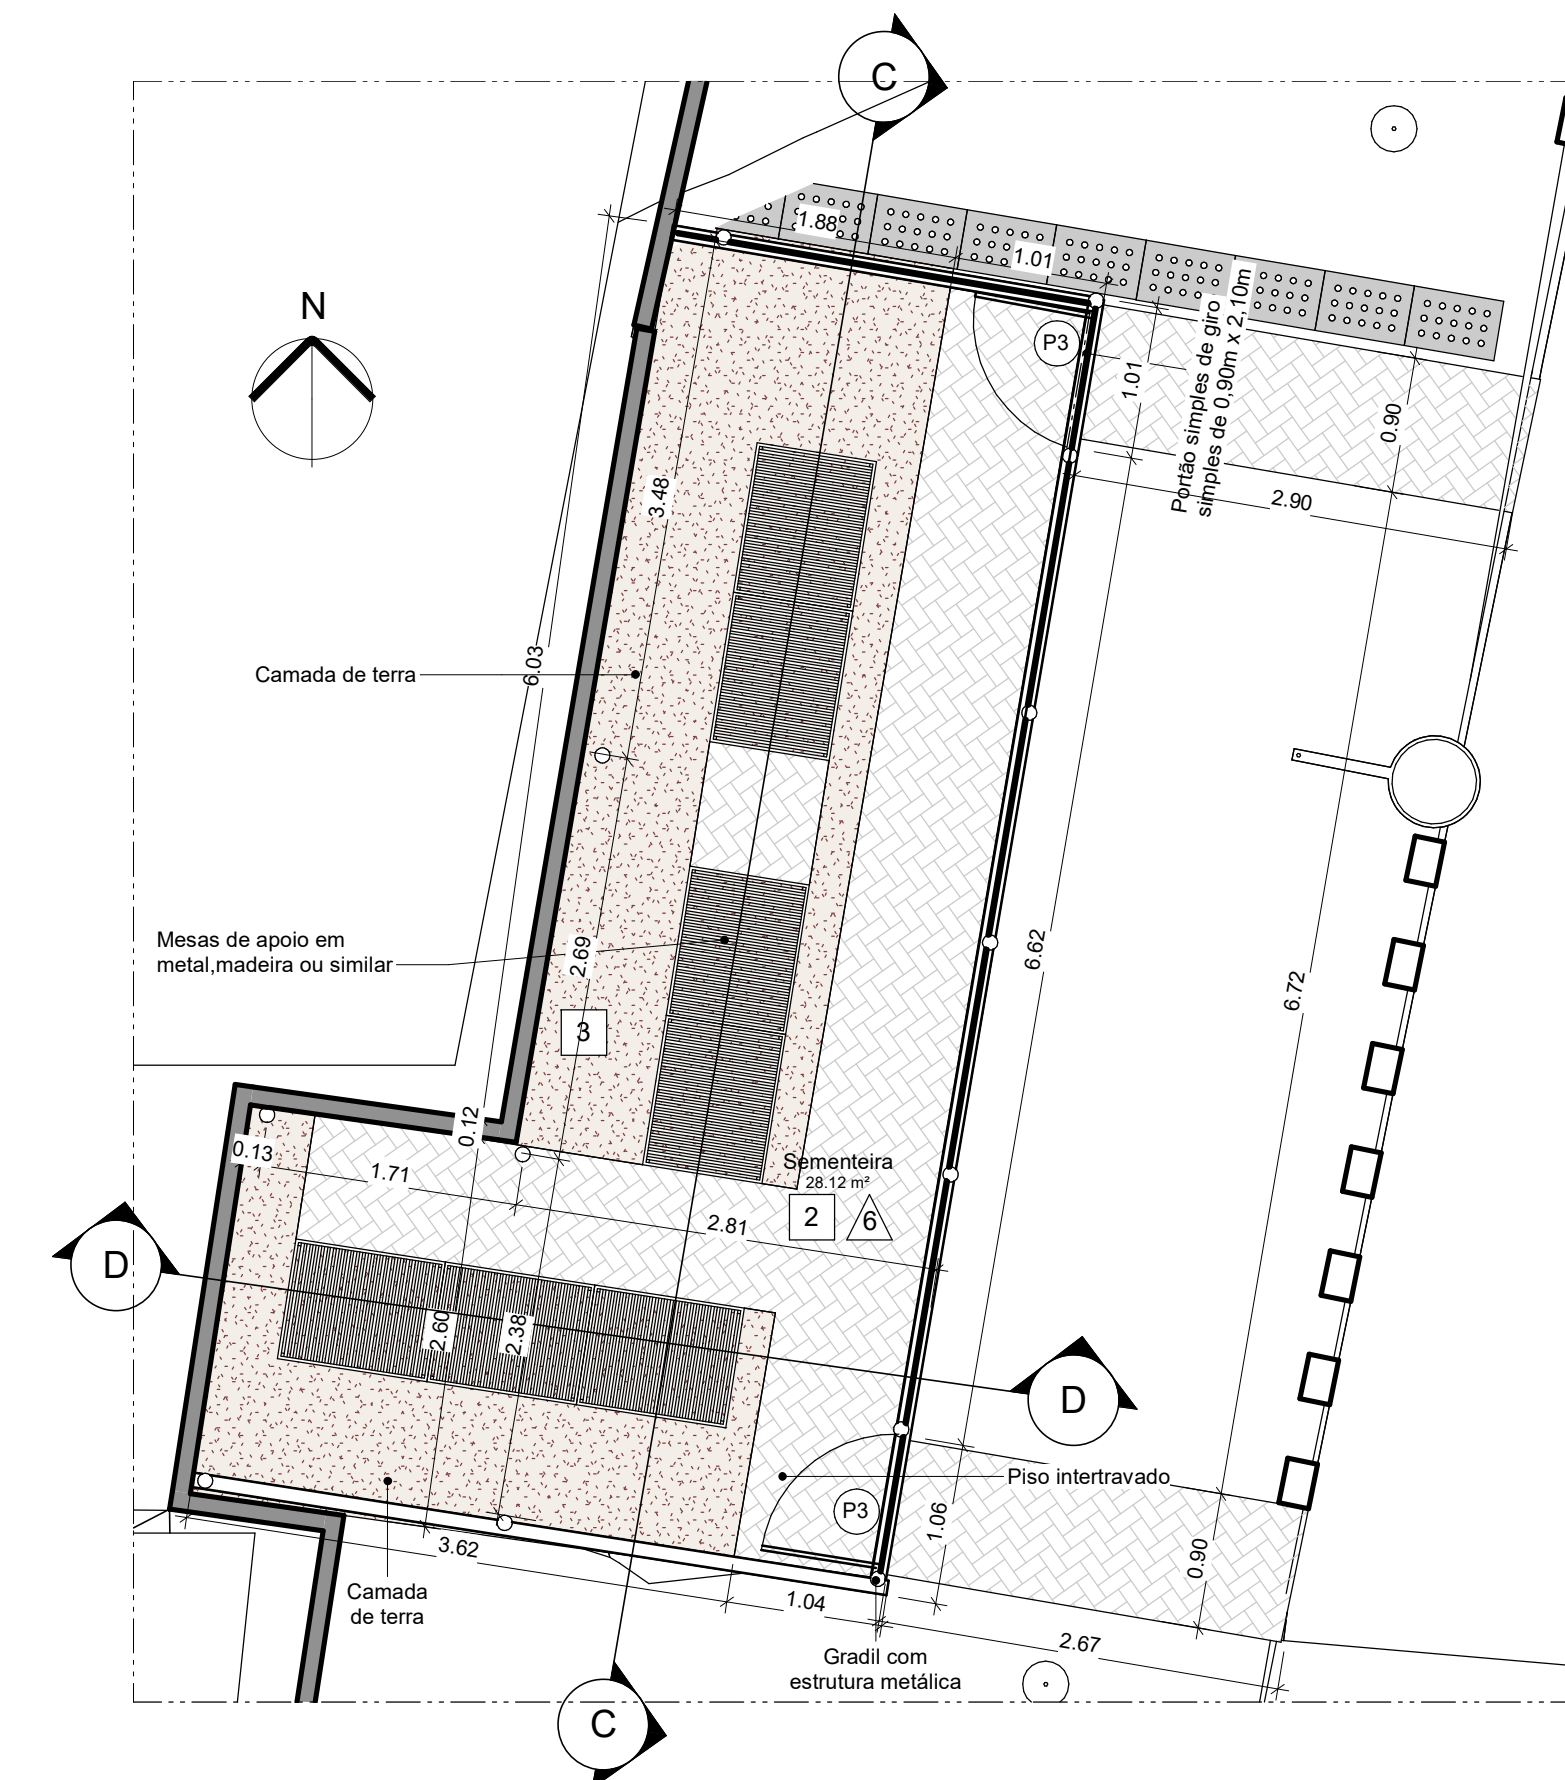

2 SEMEITEIRA - PLANTA BAIXA

ESCALA 1 : 50

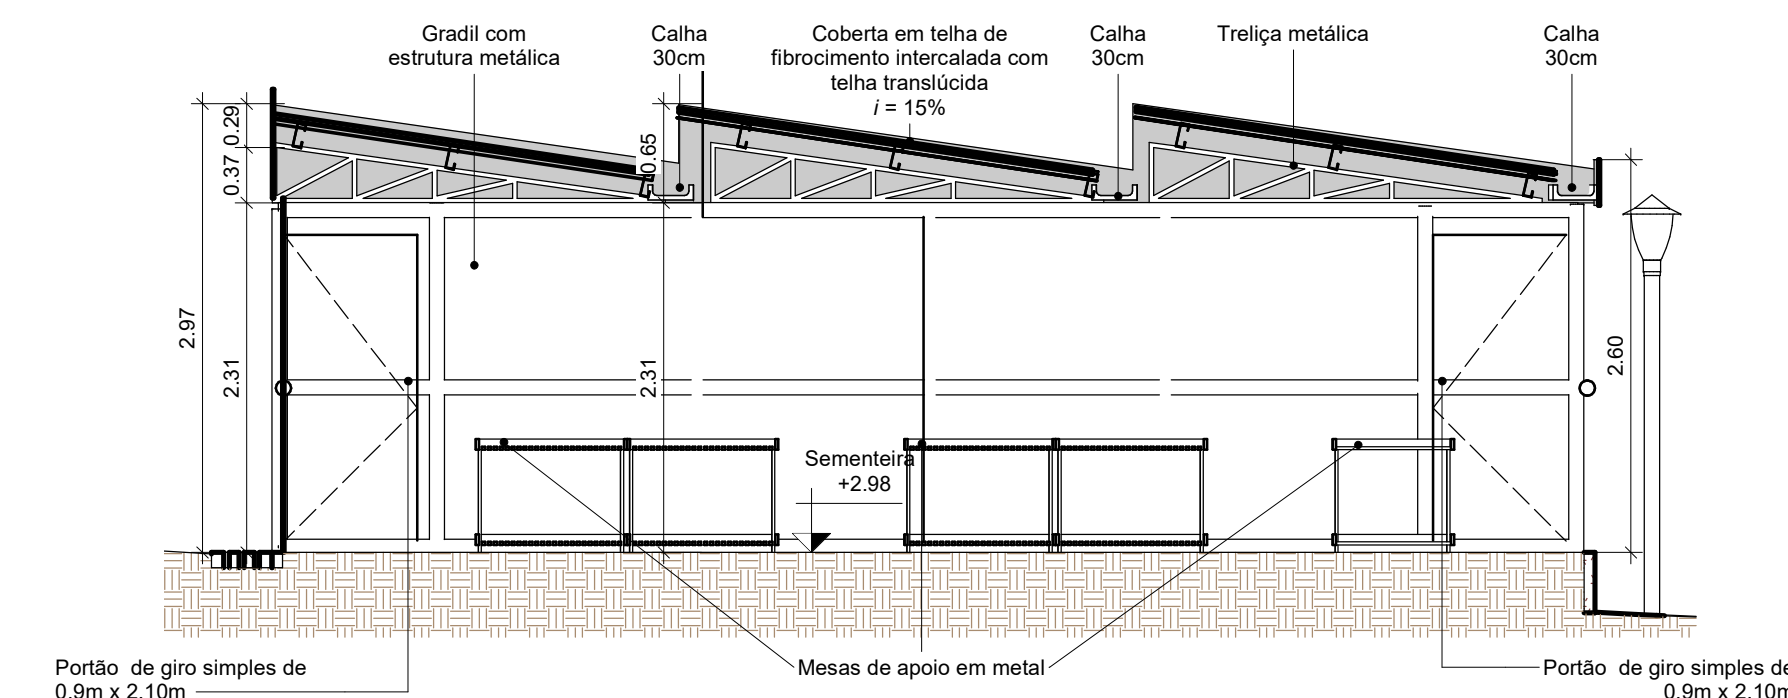

3 CORTE CC'

ESCALA 1 : 50

DESCRIÇÃO:

Projeto urbanístico/paisagístico para o Parque Maria dos Anjos no município de Toritama - PE.

Bruna Rafaela de Assis
Arquiteta e Urbanista
CAU A170058-8

Renata Karine da Silva Bertolino
Arquiteta e Urbanista
CAU A187586-8

Município de Toritama
C.N.P.J.11.245.054/0001-39

NATUREZA:

Projeto paisagístico

DESENHOS:

- Croqui de referência
- Planta de cobertura
- Planta Baixa
- Planta de layout
- Planta de paginação de piso
- Cortes
- Fachadas

PROPRIETÁRIO:

Município de Toritama
C.N.P.J.11.245.054/0001-39

ÁREAS GERAIS:

Área do terreno =	11.948,96m ²	100%
Área de solo natural =	05.049,58m ²	42,25%
Área de solo permeável =	05.049,58m ²	42,25%
Área de solo impermeável =	06.899,38m ²	57,74%
Área construída =	374,68m ²	03,13%
Área construída de apoio (quiosques)=	45m ²	
Área de piso do acesso da entrada 01=	1.932,50m ²	

ENGENHARIA
ARQUITETURA • PROJETOS • OBRAS

ESCALA: Como indicado

DATA: Janeiro de 2022

PRANCHA:
ARQUITETURA

02/16