




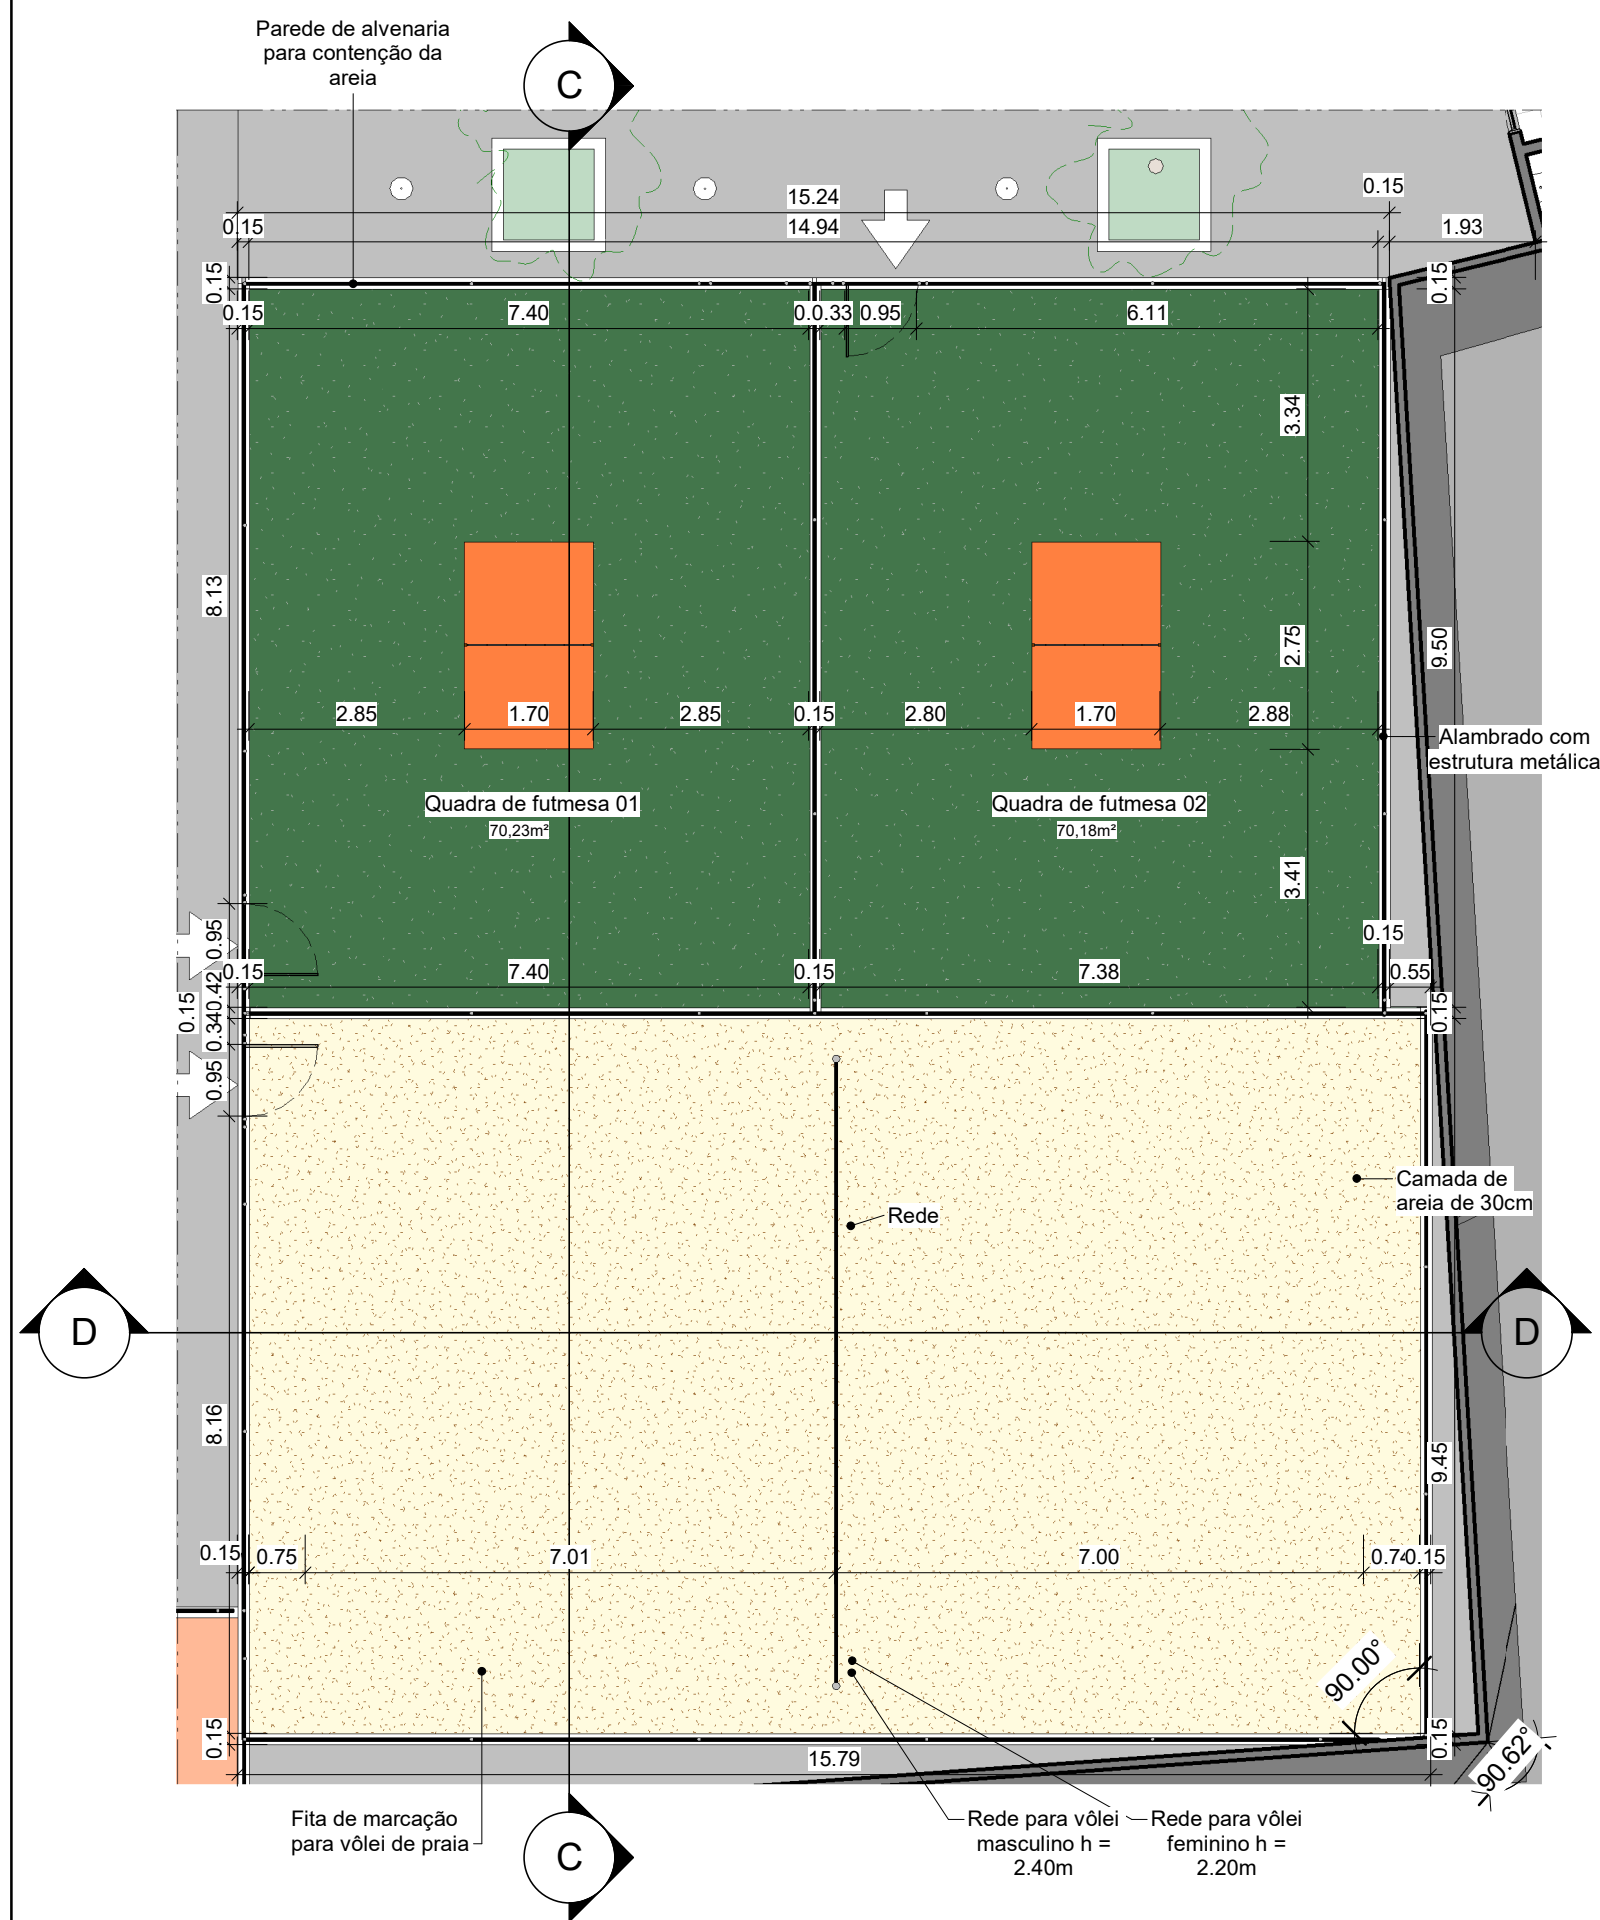

1 QUADRAS DE AREIA - PLANTA BAIXA
ESCALA 1:100

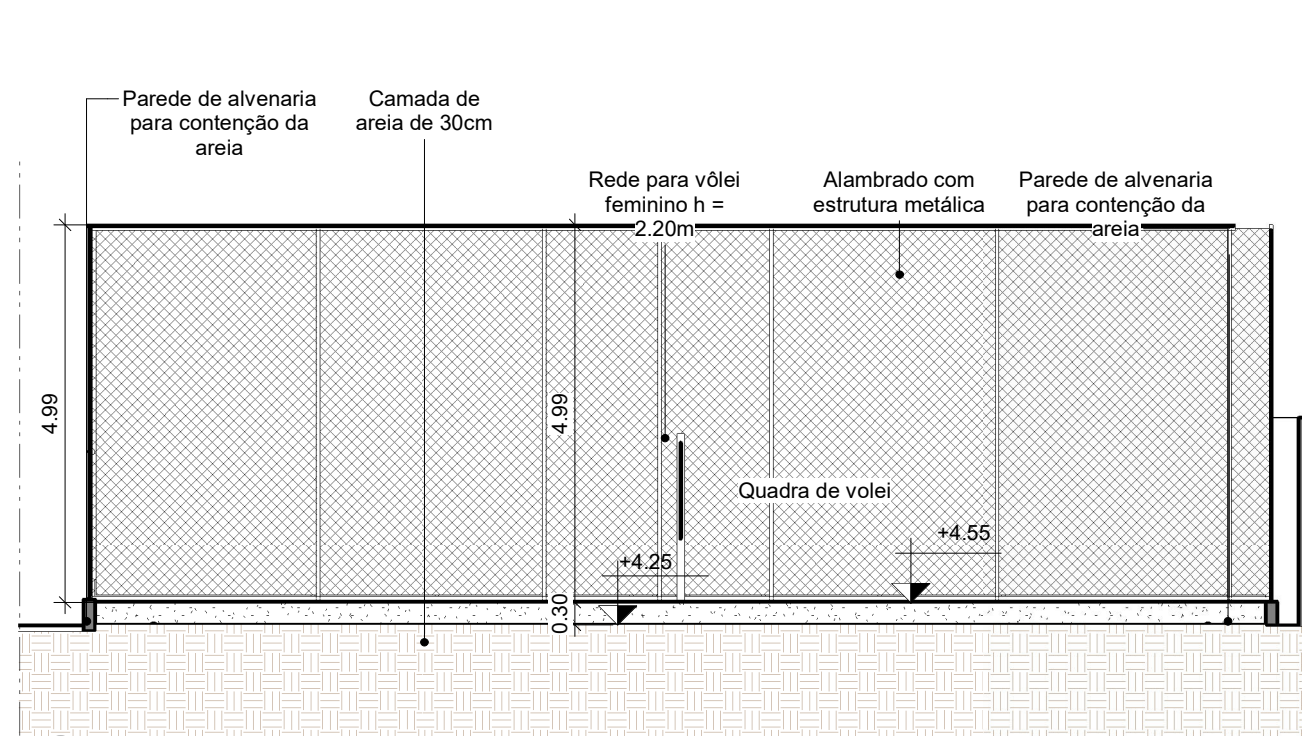

3 CORTE DD'
ESCALA 1:100

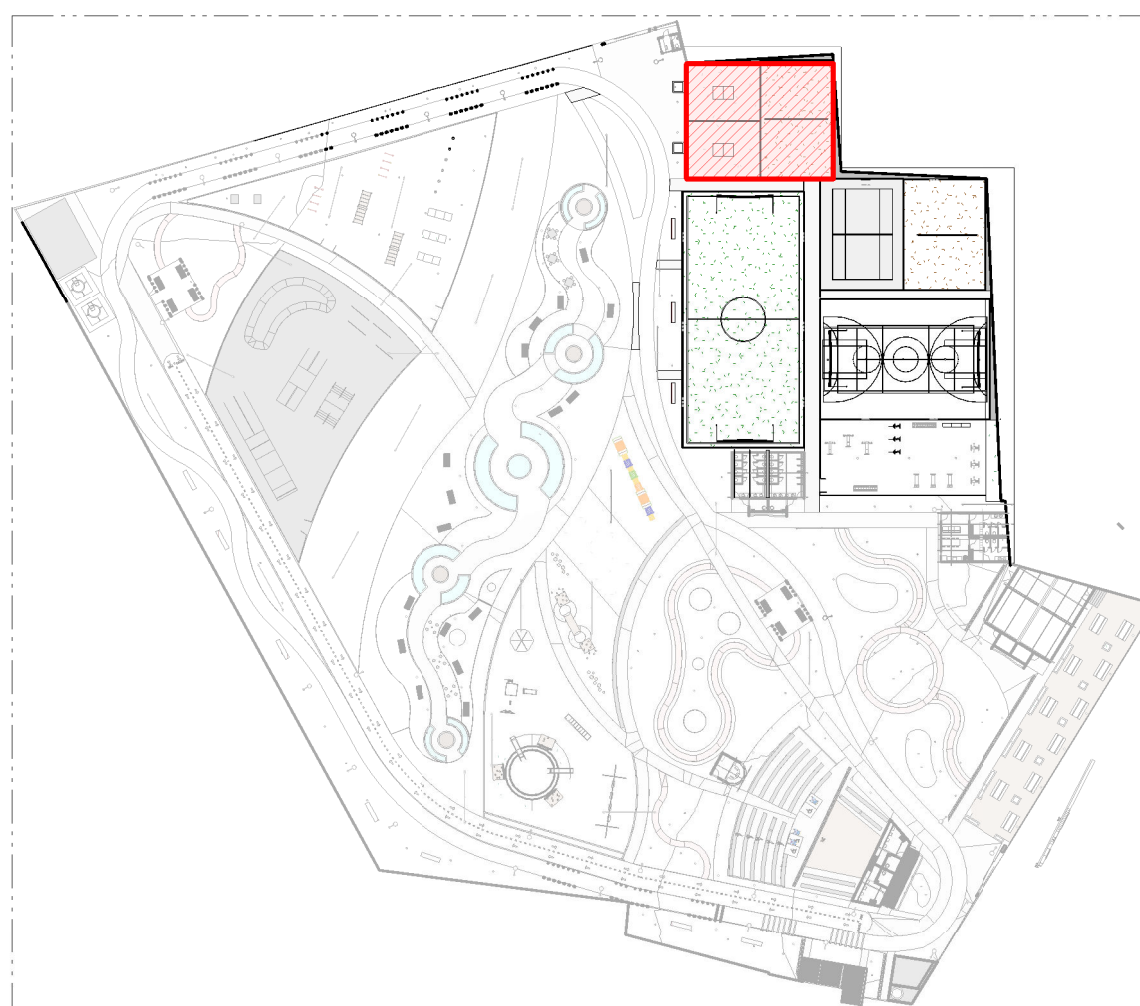

4 CROQUI DE REFERÊNCIA
ESCALA 1:1000



5 Perspectiva da quadra de futsal

DESCRIÇÃO:
Projeto urbanístico/paisagístico para o Parque Maria dos Anjos no município de Toritama - PE.

Bruna Rafaela de Assis
Arquiteta e Urbanista
CAU A170058-8


Renata Karine da Silva Bertolino
Arquiteta e Urbanista
CAU A187586-8

Município de Toritama
C.N.P.J.11.245.054/0001-39

NATUREZA:
Projeto paisagístico

PROPRIETÁRIO:
Município de Toritama
C.N.P.J.11.245.054/0001-39

DESENHOS:
1 - Planta baixa
2 - Corte cc'
3 - Corte dd'
4 - Croqui de referência

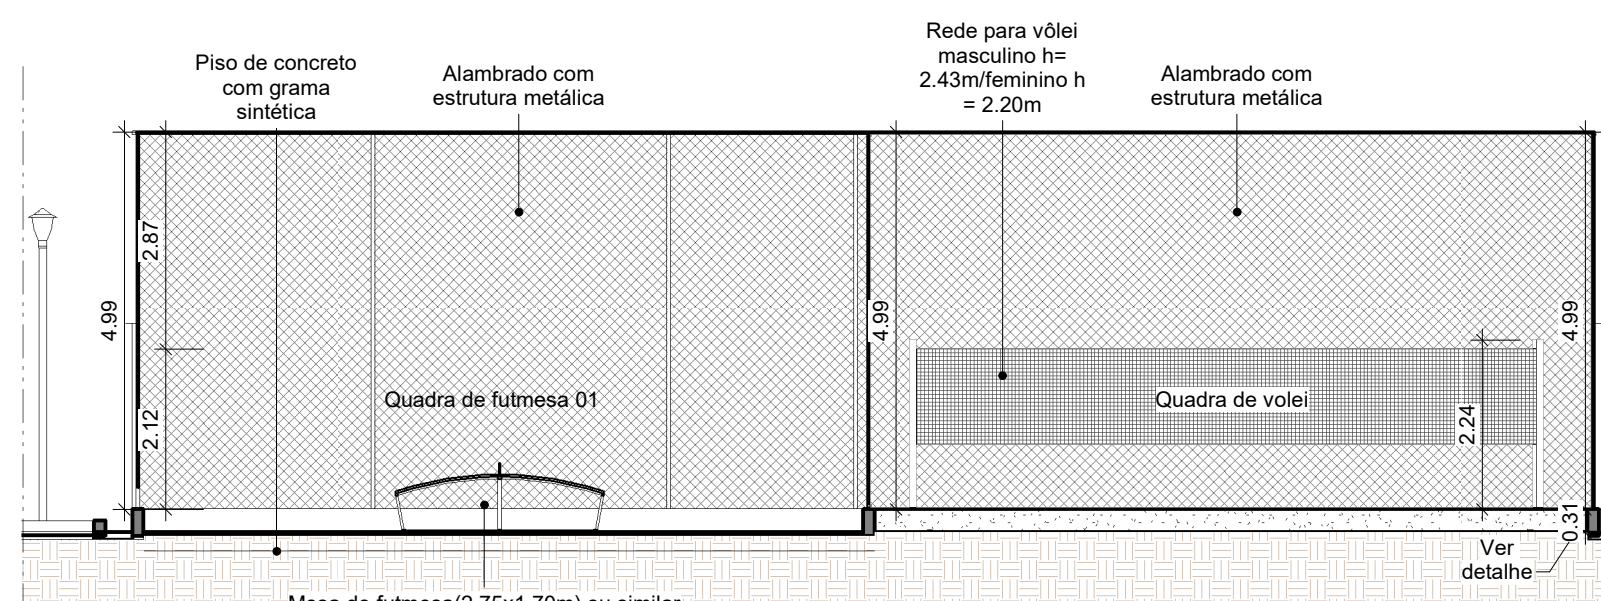

2 CORTE CC'
ESCALA 1:100



5 Perspectiva da área de Musculação

ÁREAS GERAIS:

Área do terreno = 11.948,96m² 100%
Área de solo natural = 05.015,95m² 41,98%
Área de solo permeável = 05.015,95m² 41,98%
Área de solo impermeável = 06.933,01m² 58,02%
Área construída = 374,68m² 03,13%
Área construída de apoio (6 quiosques) = 55,44m²
Área de piso do acesso da entrada 01 = 1.910m²

ENGENHARIA
ARQUITETURA • PROJETOS • OBRAS

ESCALA: Como indicado

DATA: Junho de 2022

PRANCHA: ESPORTES

03/08