



1 CAMARINS - PLANTA DE COBERTA  
ESCALA 1:50

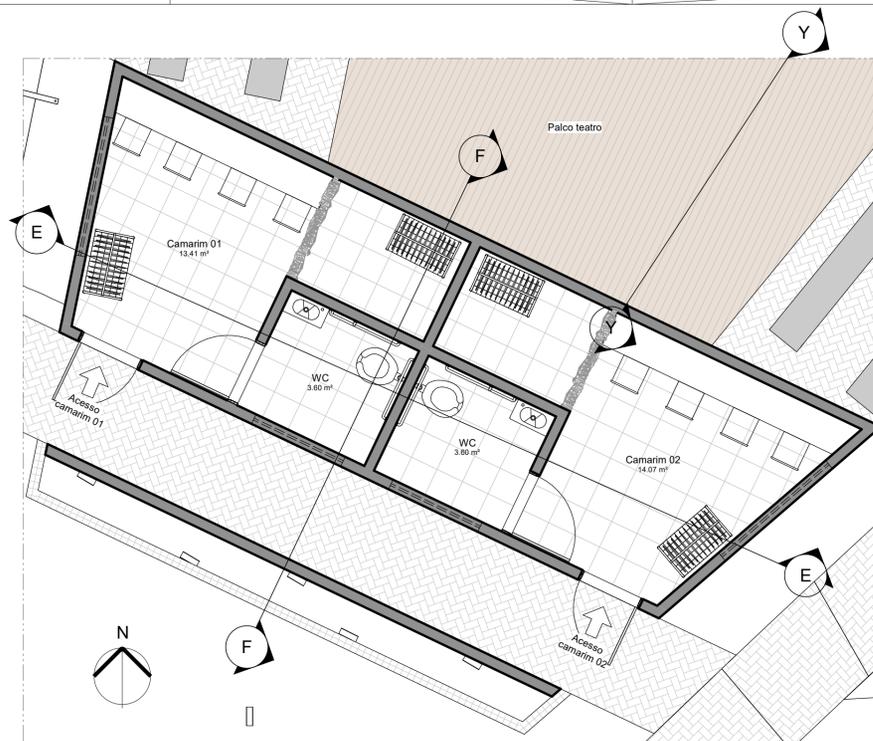

2 CAMARINS - PLANTA DE LAYOUT  
ESCALA 1:50

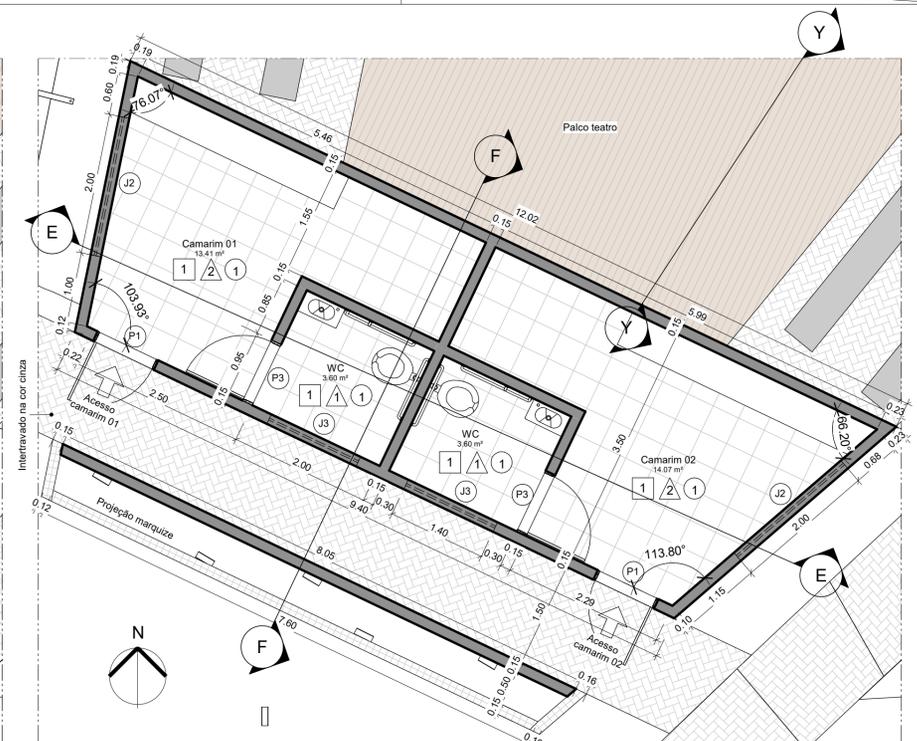

3 CAMARINS - PLANTA BAIXA  
ESCALA 1:50



4 CAMARINS - PLANTA DE PAGINAÇÃO DE PISO  
ESCALA 1:50

**PAGINAÇÃO DE PISO - LEGENDA**

- Início da paginação de piso. Cerâmica 40x40 cm na cor branca
- Soleira em granito cinza andorinha

**QUADRO DE ACABAMENTOS - LEGENDA**

□	PISO
1-	Piso Cerâmico branco 40x40cm
2-	Piso intertravado na cor cinza
△	PAREDE
1-	Revestimento Cerâmico na cor branca 30x40cm assentado com argamassa ACI do piso ao teto
2-	Pintura com tinta acrílica na cor branca do piso ao teto.
3-	Pintura com tinta acrílica na cor verde do piso ao teto.
4-	Tijolo aparente com camada de resina impermeabilizante.
5-	Revestimento Cerâmico na cor branca 10x10cm assentado com argamassa ACI.
6-	Gradiil em alumínio
7-	Revestimento Cerâmico na cor branca 30x40cm assentado com argamassa ACI até 1.20m do piso acabado
○	TETO
1-	Forno de PVC

**QUADRO DE ESQUADRIAS**

JANELAS					
TAG	LARGURA	ALTURA	PEITORIL	DESCRIÇÃO	QT.
J02	2,00m	0,50m	1,60m	Janela de correr com esquadria de alumínio ou similar e 4 folhas de vidro	02
J03	1,40m	0,50m	1,60m	Cobogós de concreto ou similar de 30x30cm	02
PORTAS					
TAG	LARGURA	ALTURA	DESCRIÇÃO	QT.	
P01	0,90m	2,10m	Porta de giro simples em madeira	02	
P03	0,90m	2,10m	Porta de giro simples de alumínio com barras de aço para banheiro acessível	02	



5 CROQUI DE REFERÊNCIA  
ESCALA 1:500

**DESCRIÇÃO:**  
Projeto urbanístico/paisagístico para o Parque Maria dos Anjos no município de Toritama - PE.

Bruna Rafaela de Assis  
Arquiteta e Urbanista  
CAU A170058-8

Renata Karine da Silva Bertolino  
Arquiteta e Urbanista  
CAU A187586-8

Município de Toritama  
C.N.P.J.11.245.054/0001-39

**NATUREZA:**  
Projeto paisagístico

**PROPRIETÁRIO:**  
Município de Toritama  
C.N.P.J.11.245.054/0001-39

**DESENHOS:**  
- Croqui de referência  
- Planta de cobertura  
- Planta Baixa  
- Planta de layout  
- Planta de paginação de piso

**ÁREAS GERAIS:**  
Área do terreno = 11.948,96m<sup>2</sup> 100%  
Área de solo natural = 05.049,58m<sup>2</sup> 42,25%  
Área de solo permeável = 05.049,58m<sup>2</sup> 42,25%  
Área de solo impermeável = 06.899,38m<sup>2</sup> 57,74%  
Área construída = 374,68m<sup>2</sup> 03,13%  
Área construída de apoio (quiosques)= 45m<sup>2</sup>  
Área de piso do acesso da entrada 01= 1.932,50m<sup>2</sup>



ESCALA: Como indicado

PRANCHA: ARQUITETURA

DATA: Janeiro de 2022

03/16