




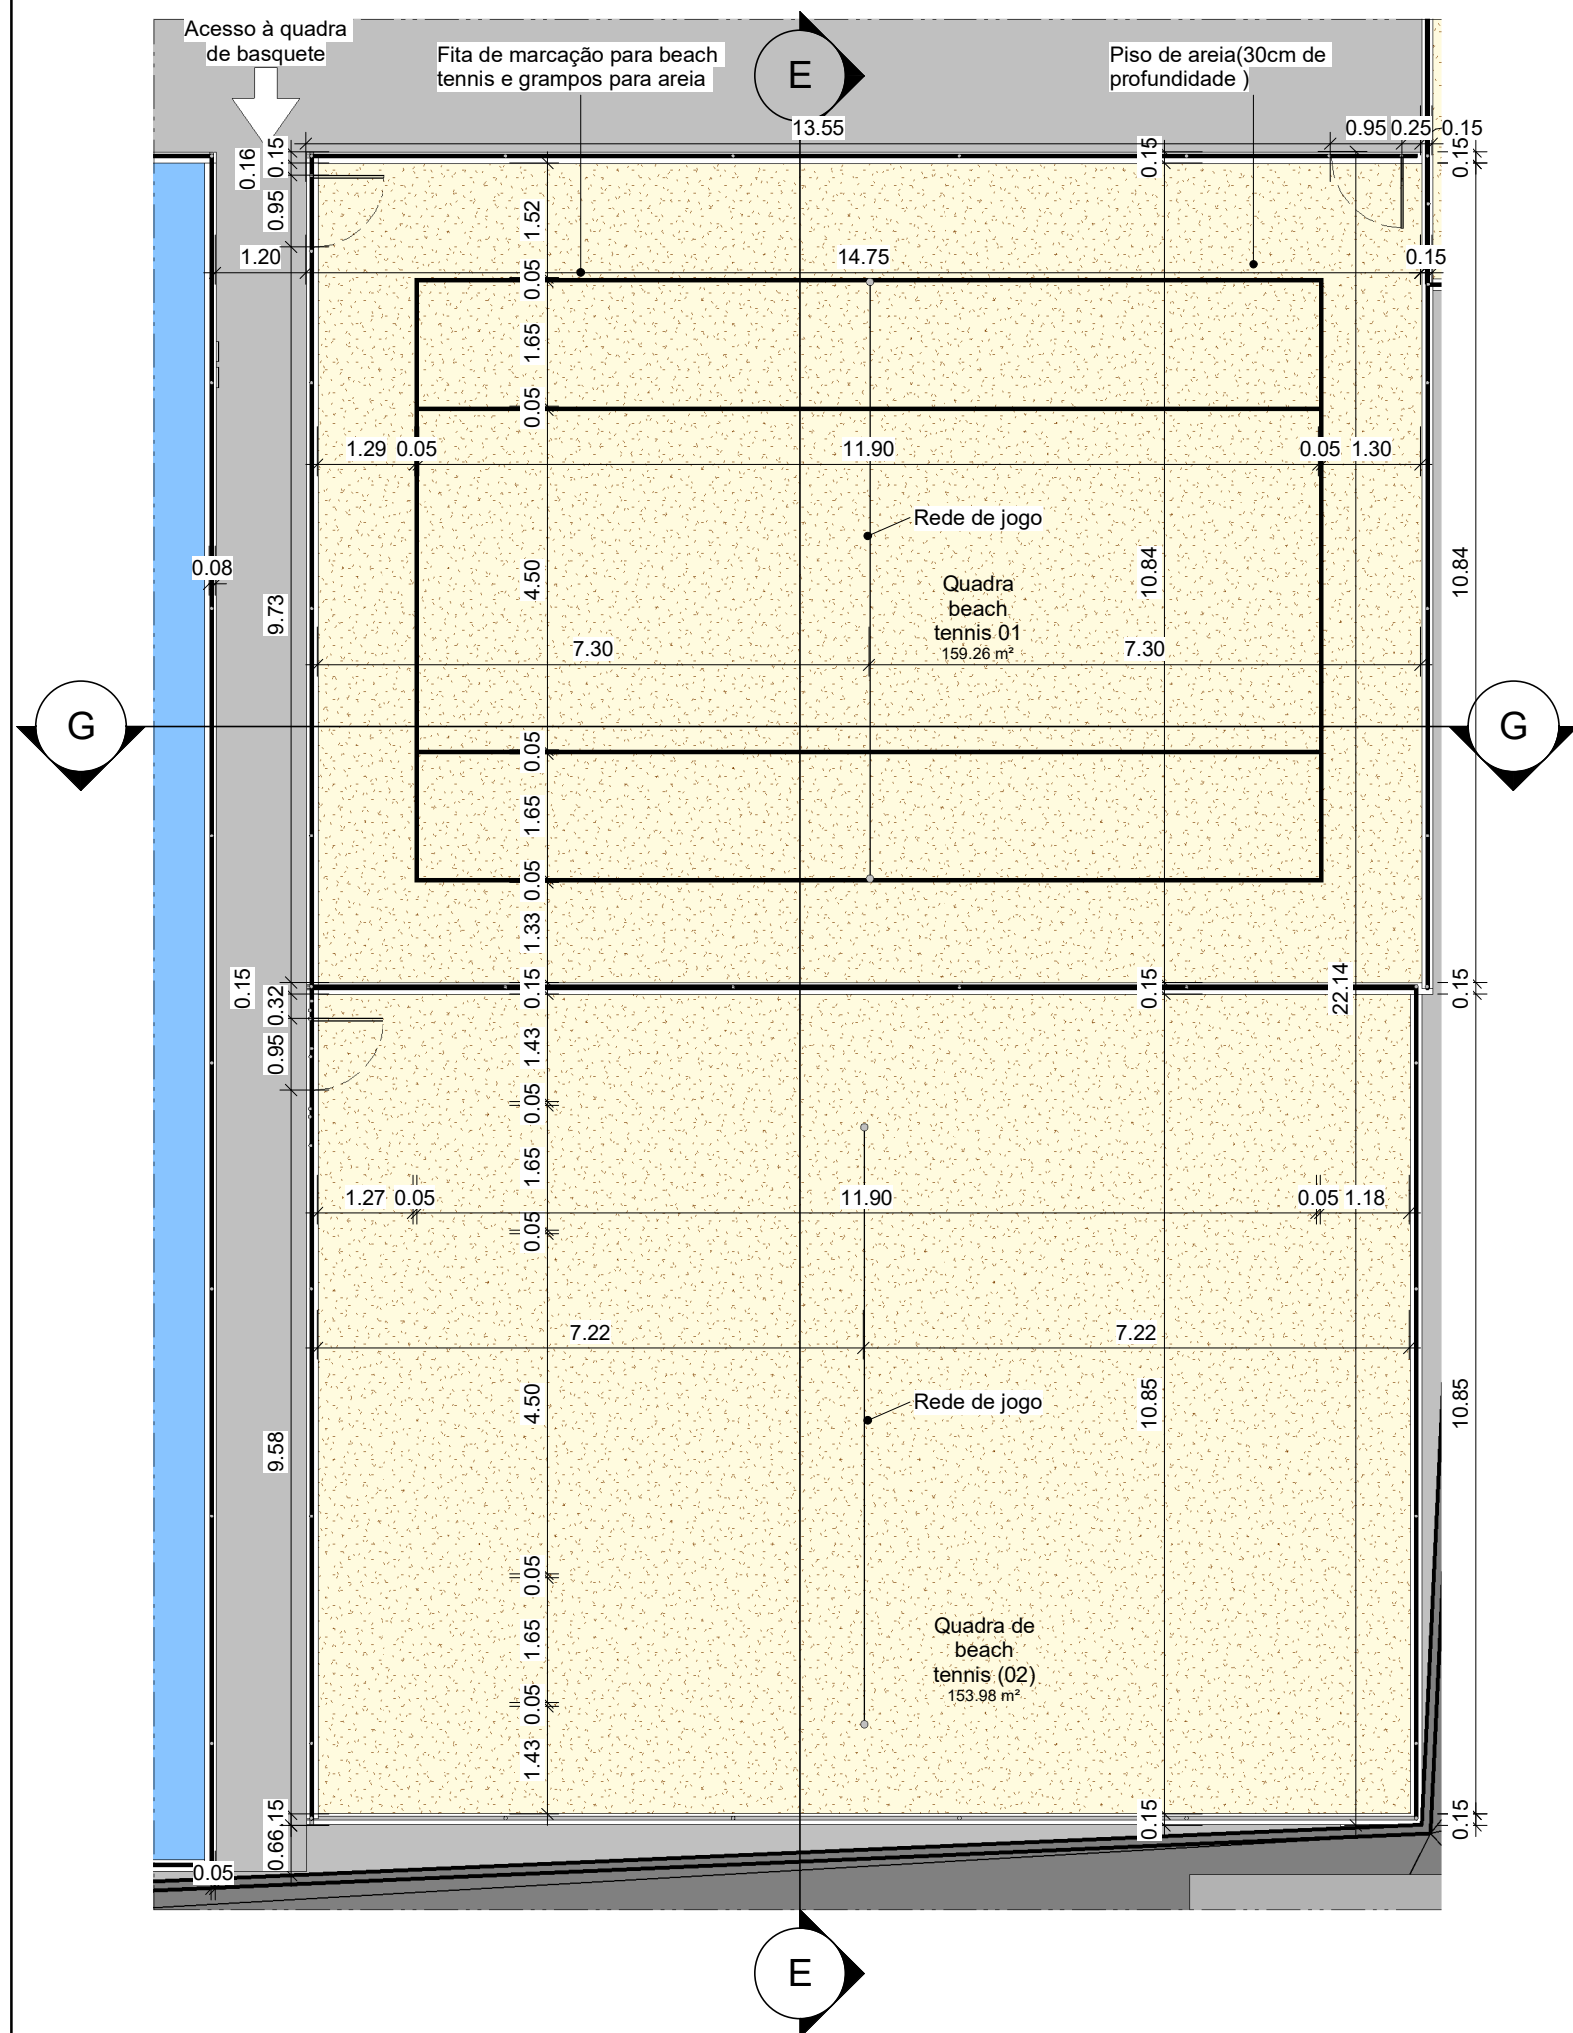

1 QUADRAS DE BEACH TENNIS- PLANTA BAIXA
ESCALA 1 : 100

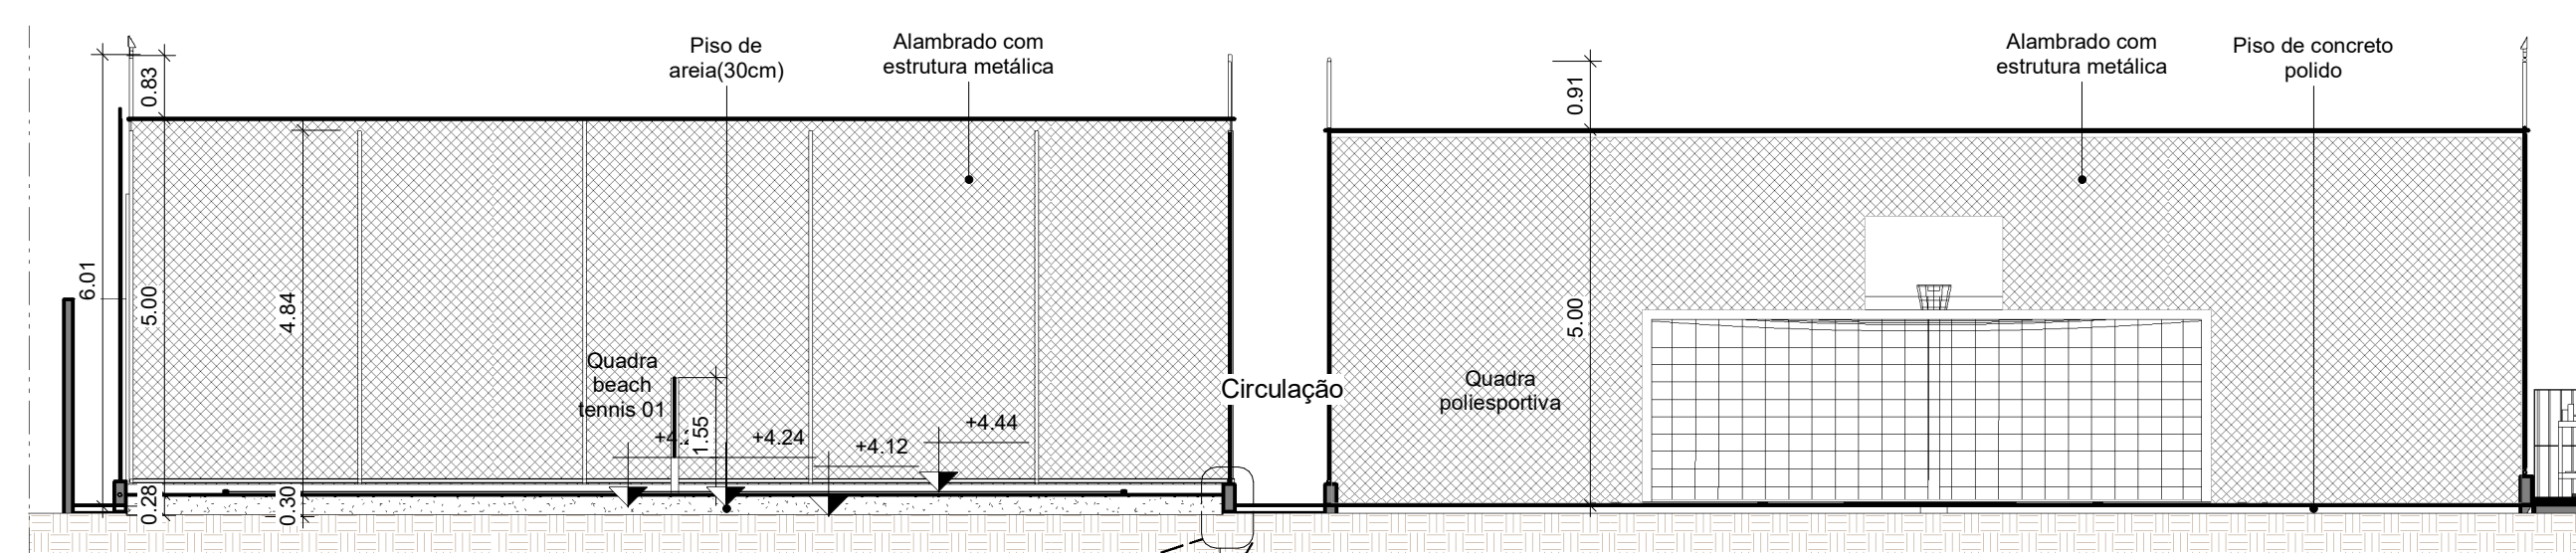


3 CORTE GG'
ESCALA 1 : 100

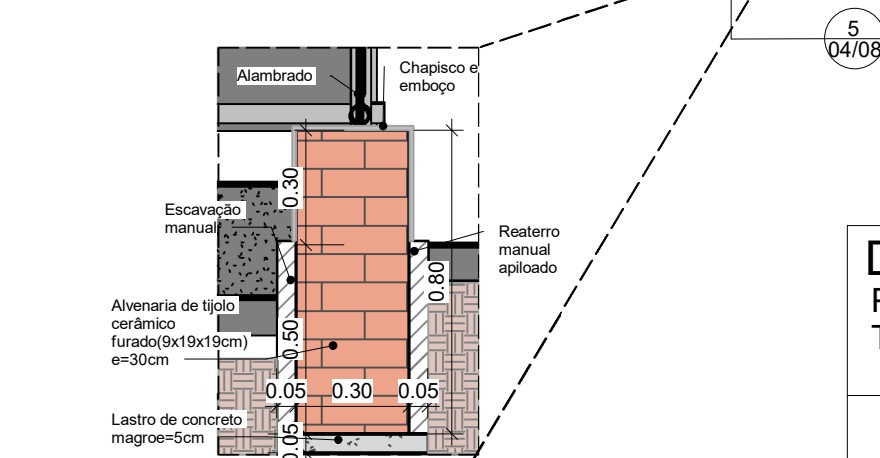

5 DET 02-Base dos alambrados
ESCALA 1 : 20



4 CROQUI DE REFERÊNCIA
ESCALA 1 : 1250

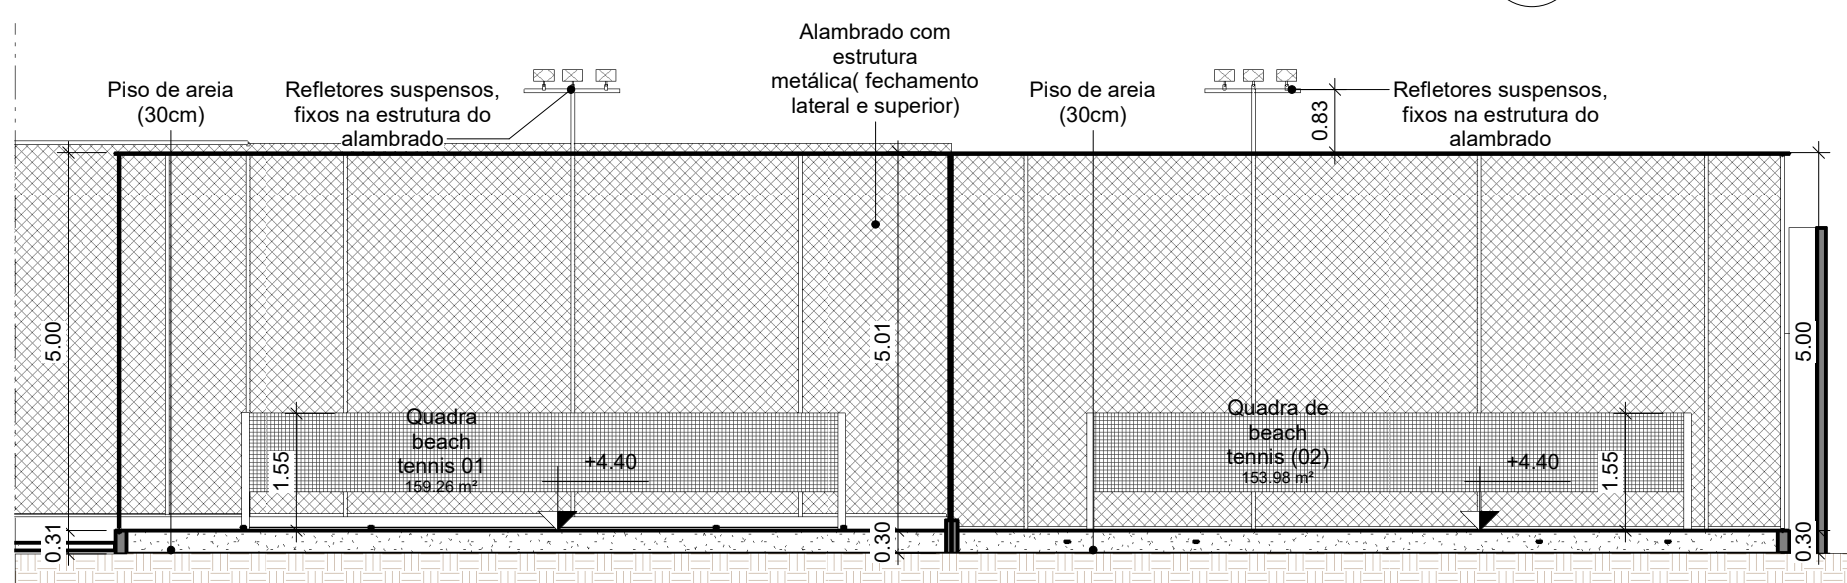

2 CORTE EE'
ESCALA 1 : 100

DESCRIÇÃO:
Projeto urbanístico/paisagístico para o Parque Maria dos Anjos no município de Toritama - PE.

Bruna Rafaela de Assis
Arquiteta e Urbanista
CAU A170058-8

Renata Karine da Silva Bertolino
Arquiteta e Urbanista
CAU A187586-8

Município de Toritama
C.N.P.J.11.245.054/0001-39

NATUREZA:
Projeto paisagístico

PROPRIETÁRIO:
Município de Toritama
C.N.P.J.11.245.054/0001-39

DESENHOS:
1 - Planta baixa
2 - Corte ee'
3 - Corte gg'
4 - Croqui de referência



ÁREAS GERAIS:
Área do terreno = 11.948,96m² 100%
Área de solo natural = 05.015,95m² 41,98%
Área de solo permeável = 05.015,95m² 41,98%
Área de solo impermeável = 06.933,01m² 58,02%
Área construída = 374,68m² 03,13%
Área construída de apoio (6 quiosques)= 55,44m²
Área de piso do acesso da entrada 01= 1.910m²

ESCALA: Como indicado

DATA: Junho de 2022

PRANCHA: ESPORTES

04/08