




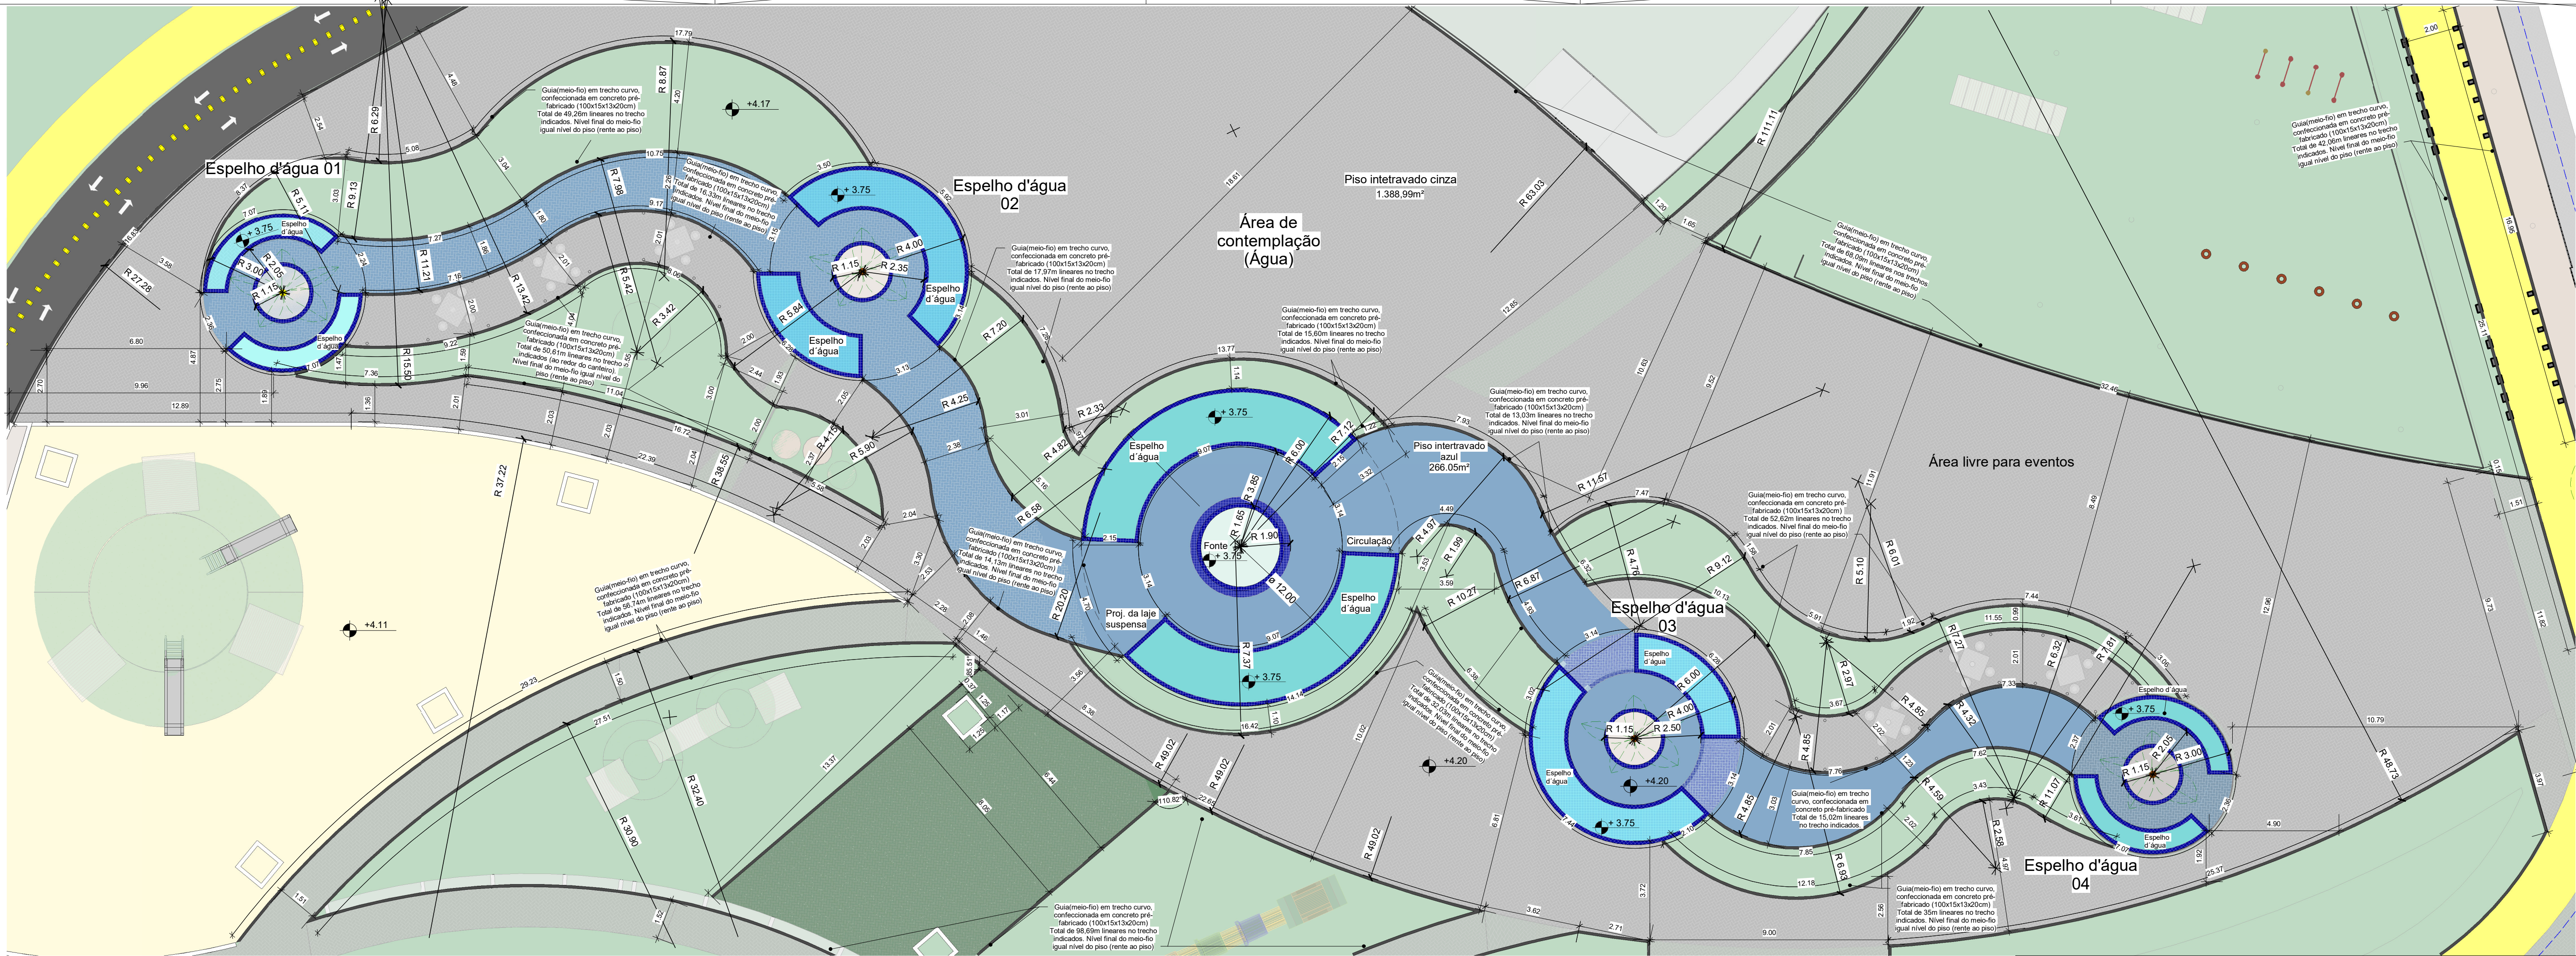


2 Planta de paginação de piso A3
ESCALA 1 : 125

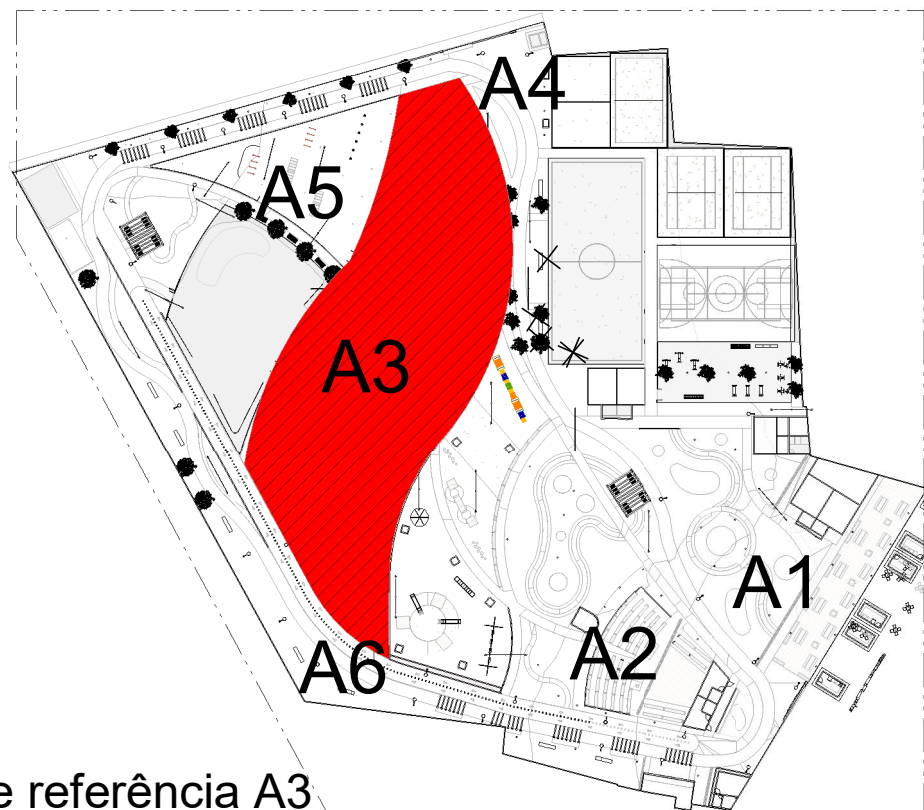


7 Croqui de referência A3
ESCALA 1 : 1250

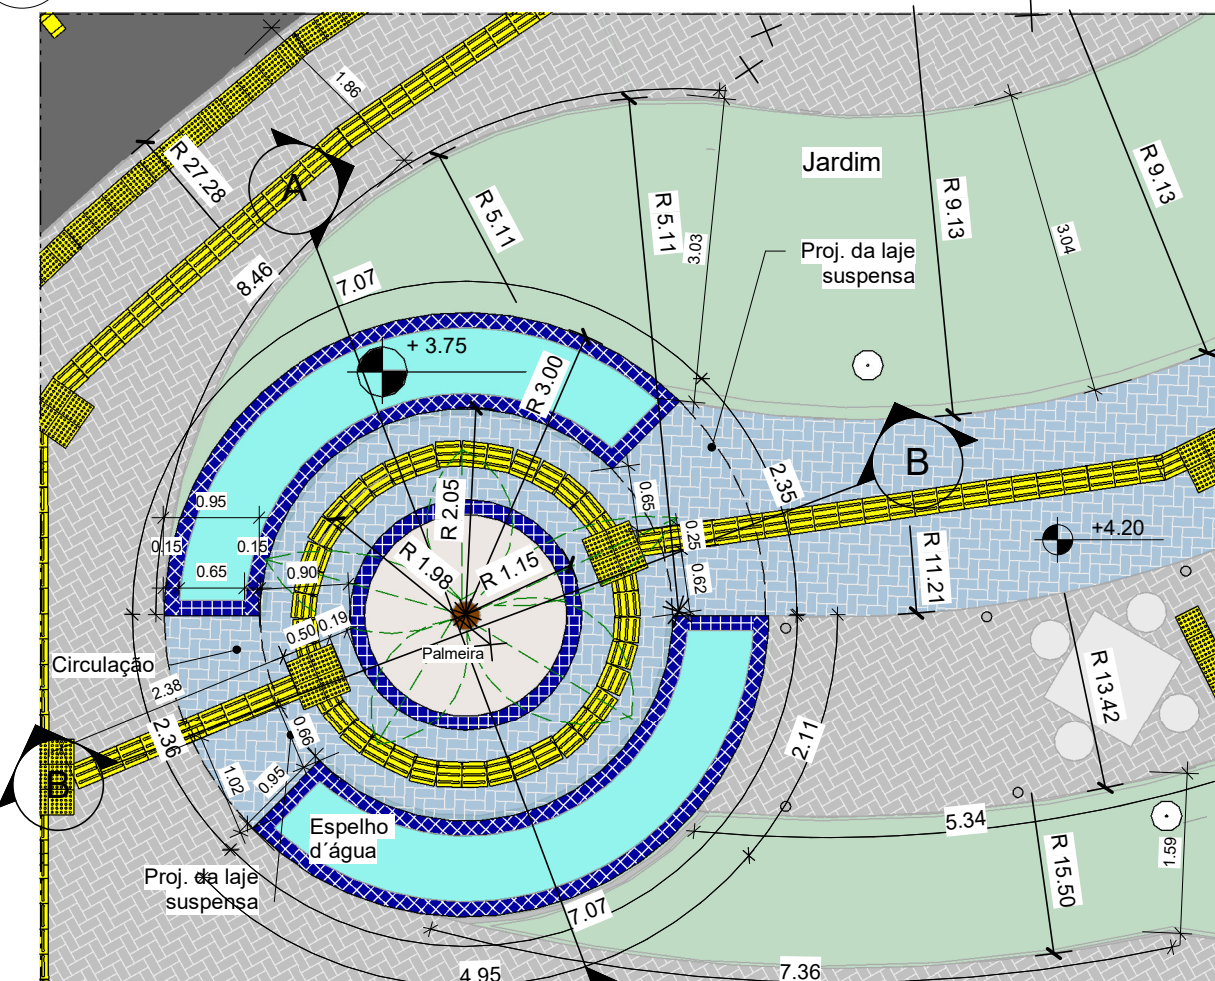


1 Planta baixa-Espelho d'água 01
ESCALA 1 : 75

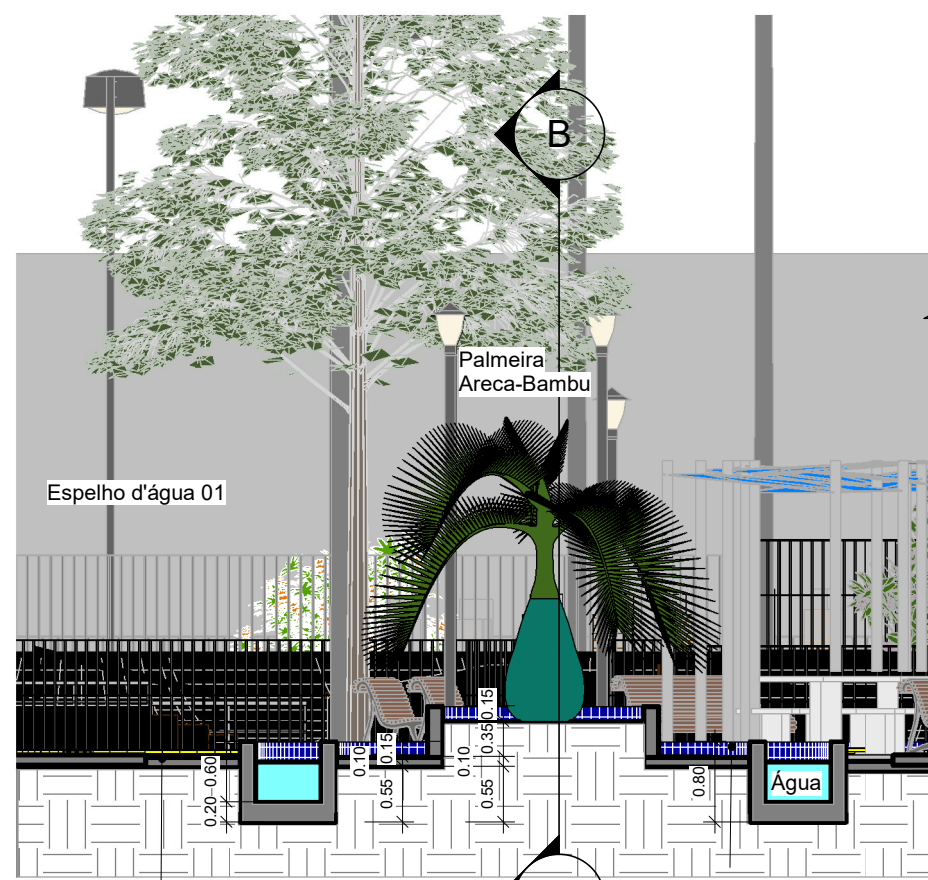


3 Corte AA'
ESCALA 1 : 75

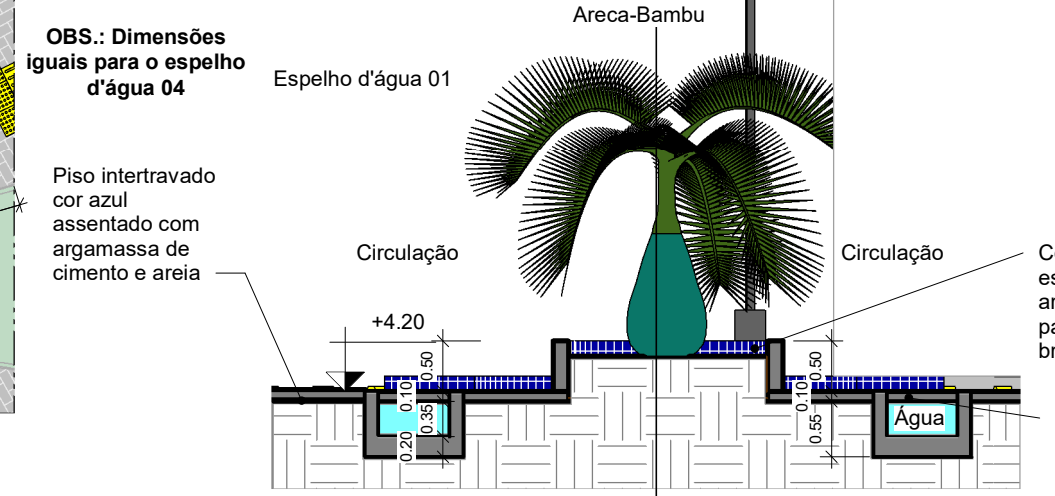


4 Corte BB'
ESCALA 1 : 75

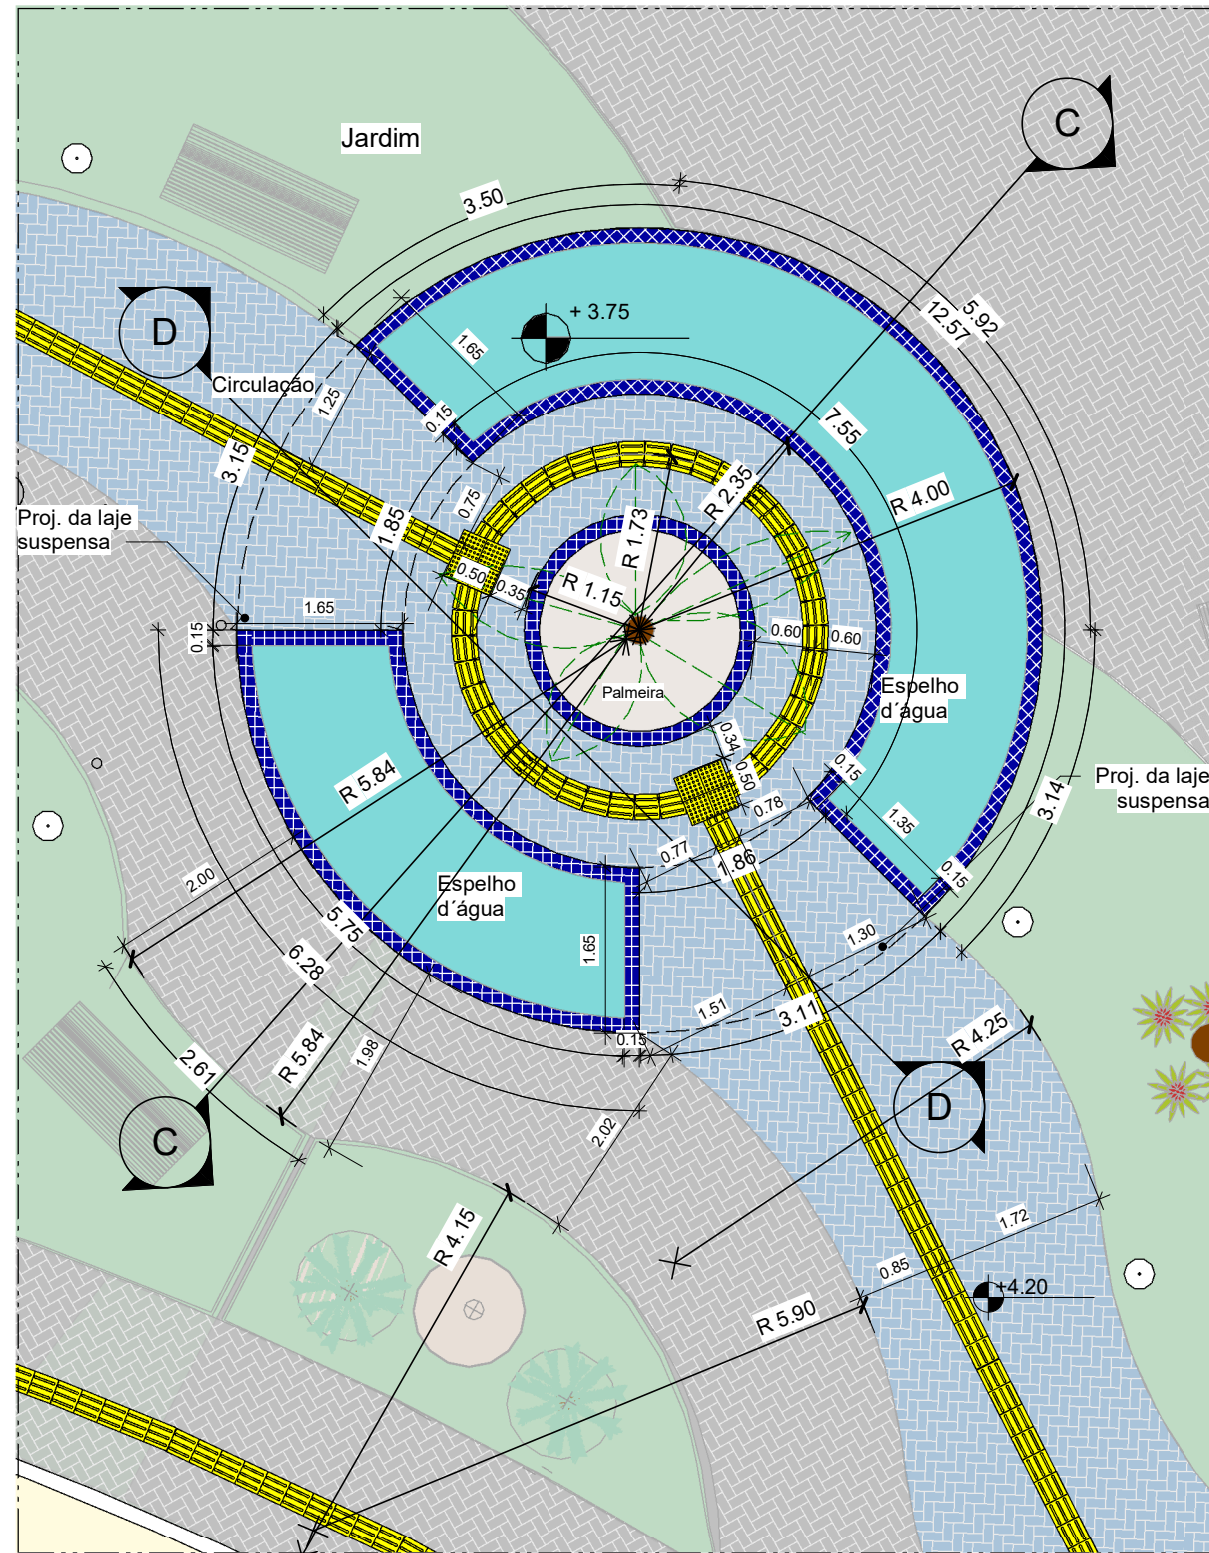

5 Planta Baixa - Espelho d'água 02
ESCALA 1 : 75

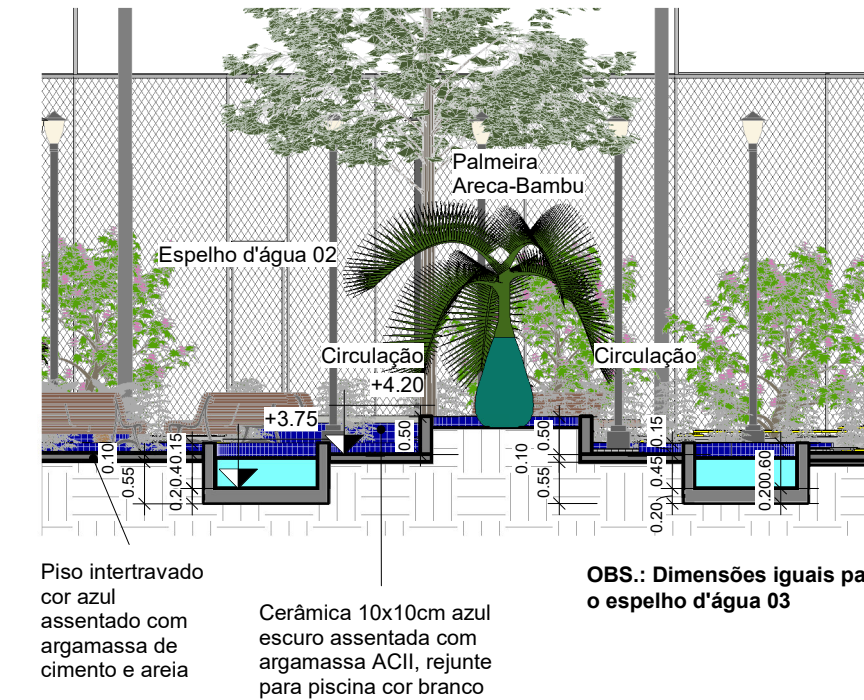

6 Corte CC'
ESCALA 1 : 100

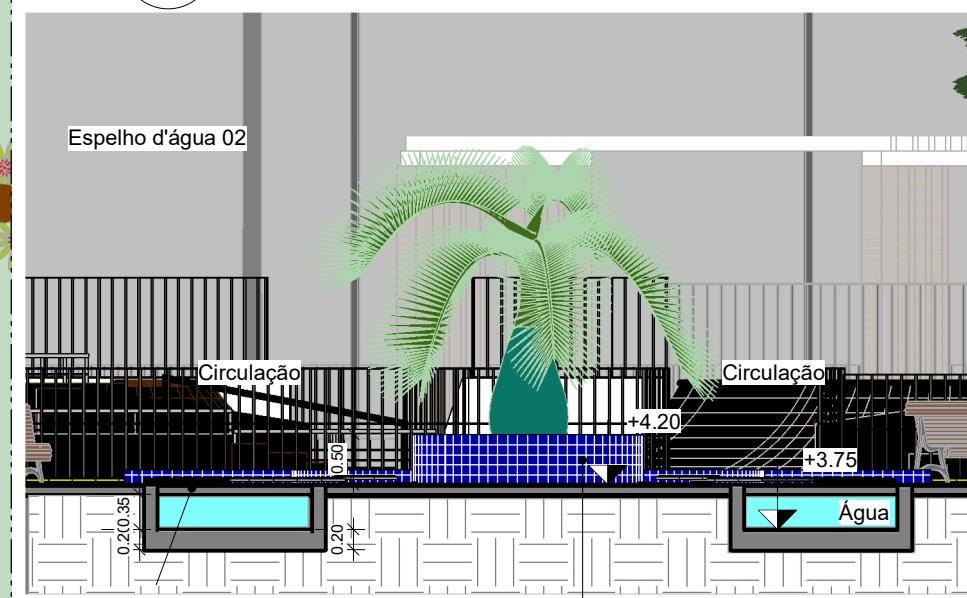

8 Corte DD'
ESCALA 1 : 75

DESCRIÇÃO:
Projeto urbanístico/paisagístico para o Parque Maria dos Anjos no município de Toritama - PE.

Bruna Rafaela de Assis
Arquiteta e Urbanista
CAU A170058-8

Renata Karine da Silva Bertolino
Arquiteta e Urbanista
CAU A187586-8

Município de Toritama
C.N.P.J. 11.245.054/0001-39

NATUREZA:
Projeto paisagístico

PROPRIETÁRIO:
Município de Toritama
C.N.P.J. 11.245.054/0001-39

DESENHOS:
Planta de paginação de piso A3
Croqui de referência
Planta baixa do Espelho d'água 01, 02
Cortes AA', BB', CC', DD'

ÁREAS GERAIS:
Área do terreno = 11.948,96m² 100%
Área de solo natural = 05.015,95m² 41,98%
Área de solo permeável = 05.015,95m² 41,98%
Área de solo impermeável = 06.933,01m² 58,02%
Área construída = 374,68m² 03,13%
Área construída de apoio (6 quiosques) = 55,44m²
Área de piso do acesso da entrada 01 = 1.910m²

ENGENHARIA
ARQUITETURA - PROJETOS - OBRAS

ESCALA: Como indicado

DATA: Junho de 2022

PRANCHA:
PAGINAÇÃO

04/10