



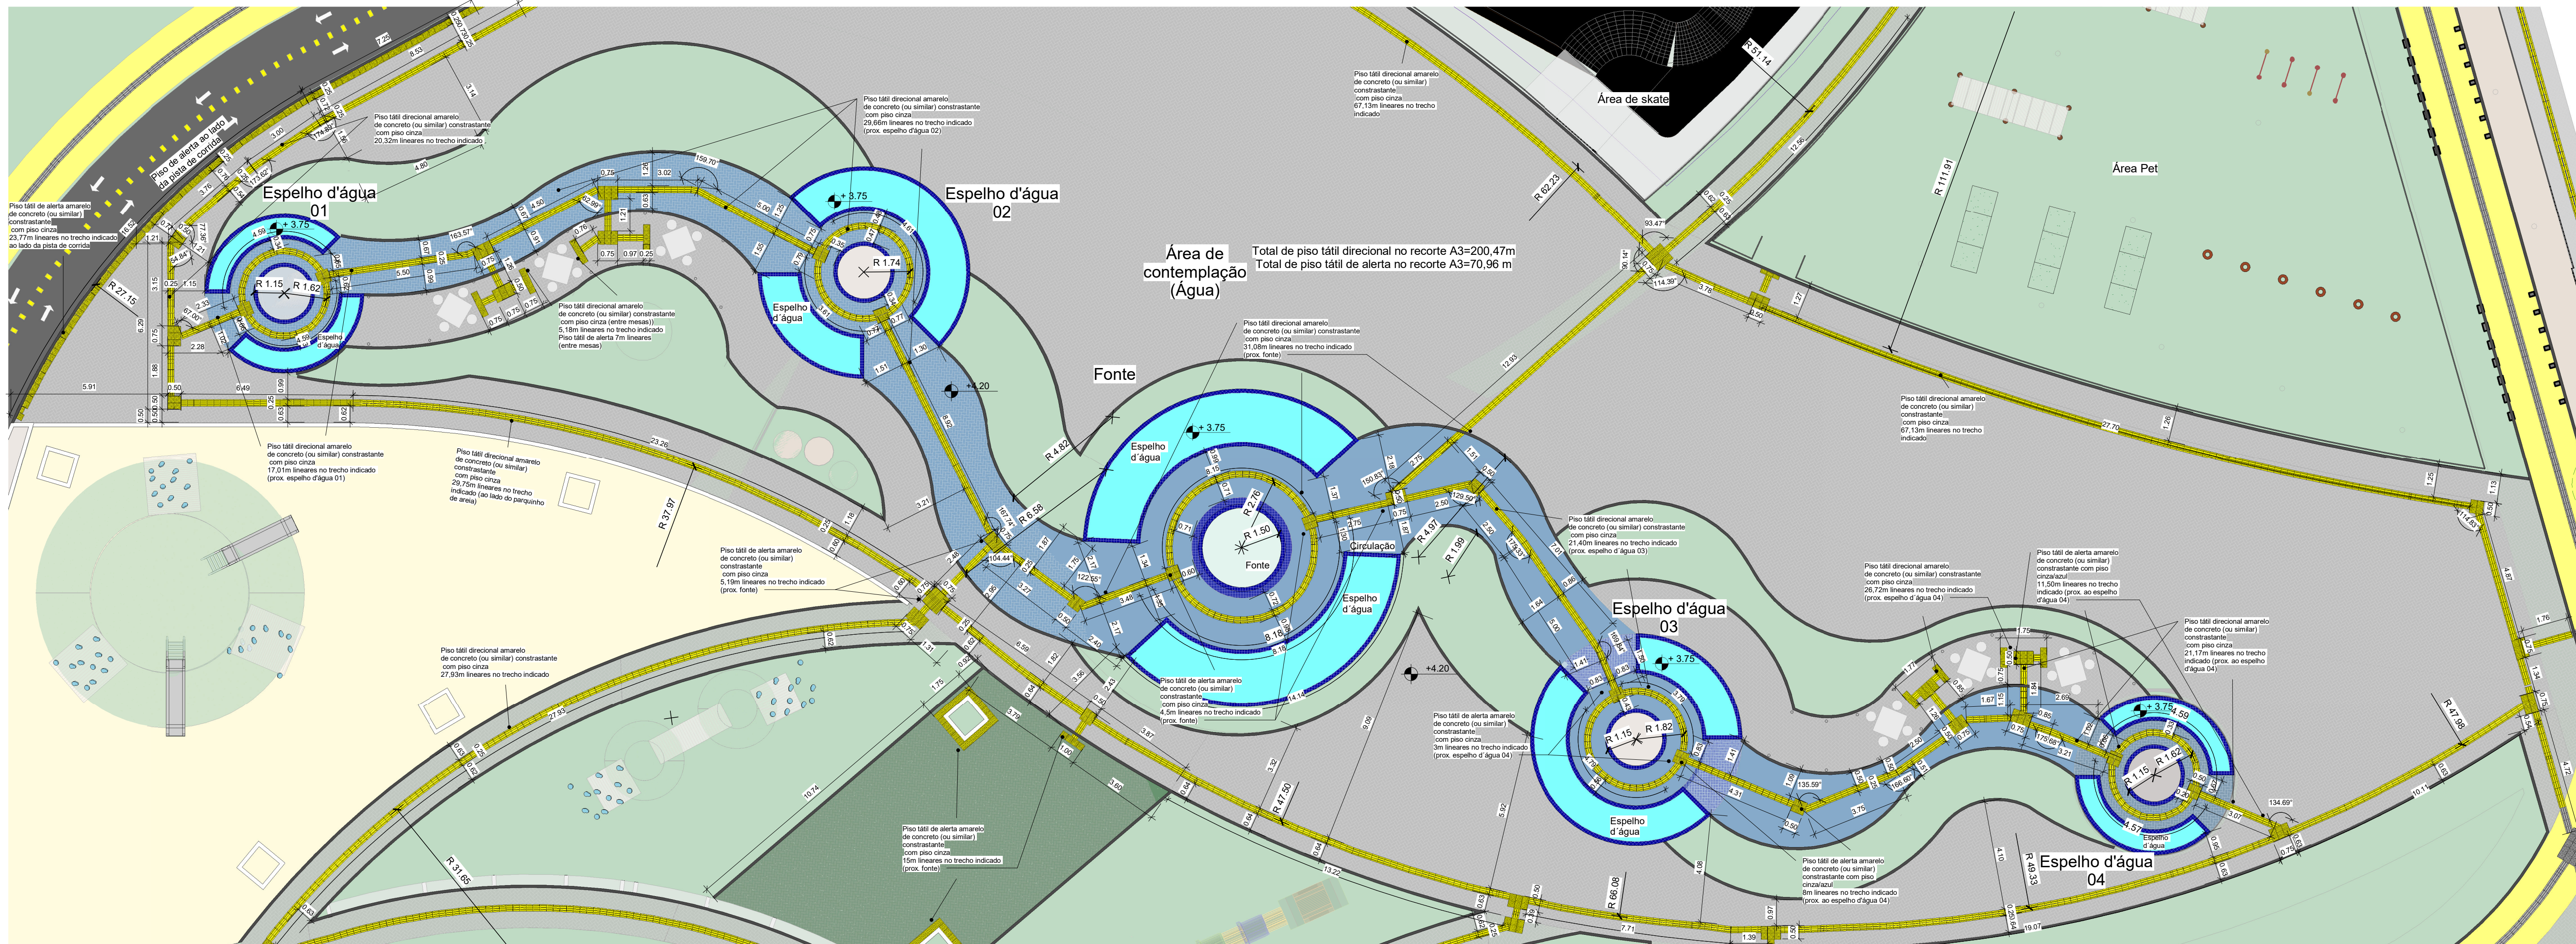


1 Planta de localização do piso tátil A4
ESCALA 1:125

LEGENDA - PISO TÁTIL


Piso tátil direcional de concreto cor cinza (contraste com o piso adjacente amarelo)	Piso tátil de alerta de concreto cor amarelo (contraste com os pisos adjacentes: cinza, vermelho, azul e marrom)
Piso tátil de alerta de concreto cor cinza (contraste com o piso adjacente amarelo)	Piso tátil de alerta de concreto cor amarelo (contraste com os pisos adjacentes: cinza, vermelho, azul e marrom)
OBS.: Os pisos táteis (de concreto) devem ser assentados junto aos demais pisos (de forma integrada) conforme a NBR16537/2016	

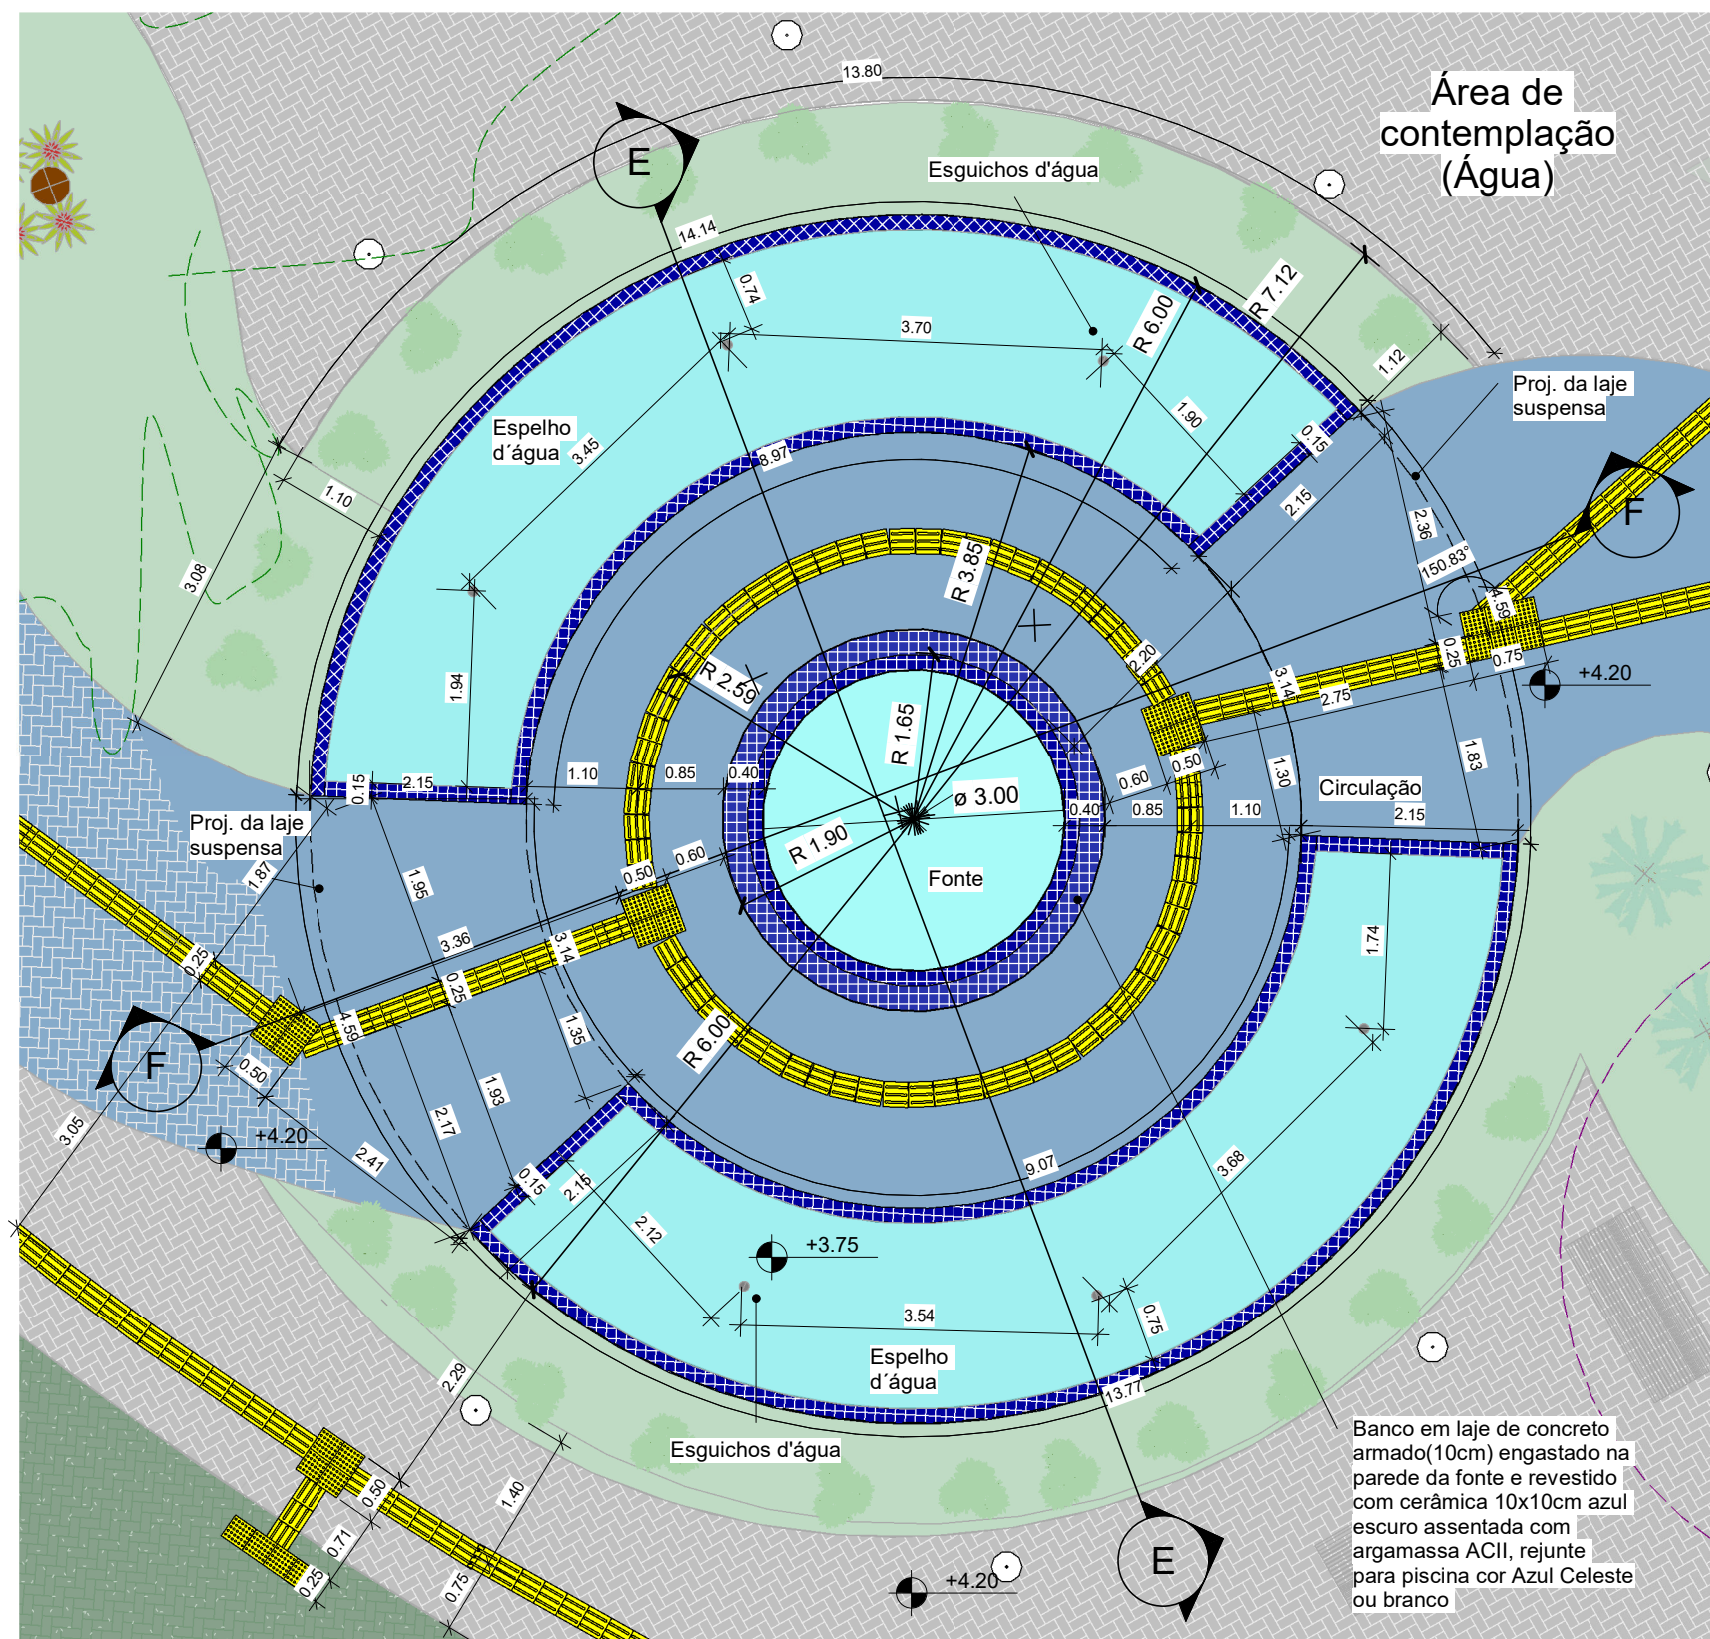


2 Planta baixa -Fonte
ESCALA 1:75

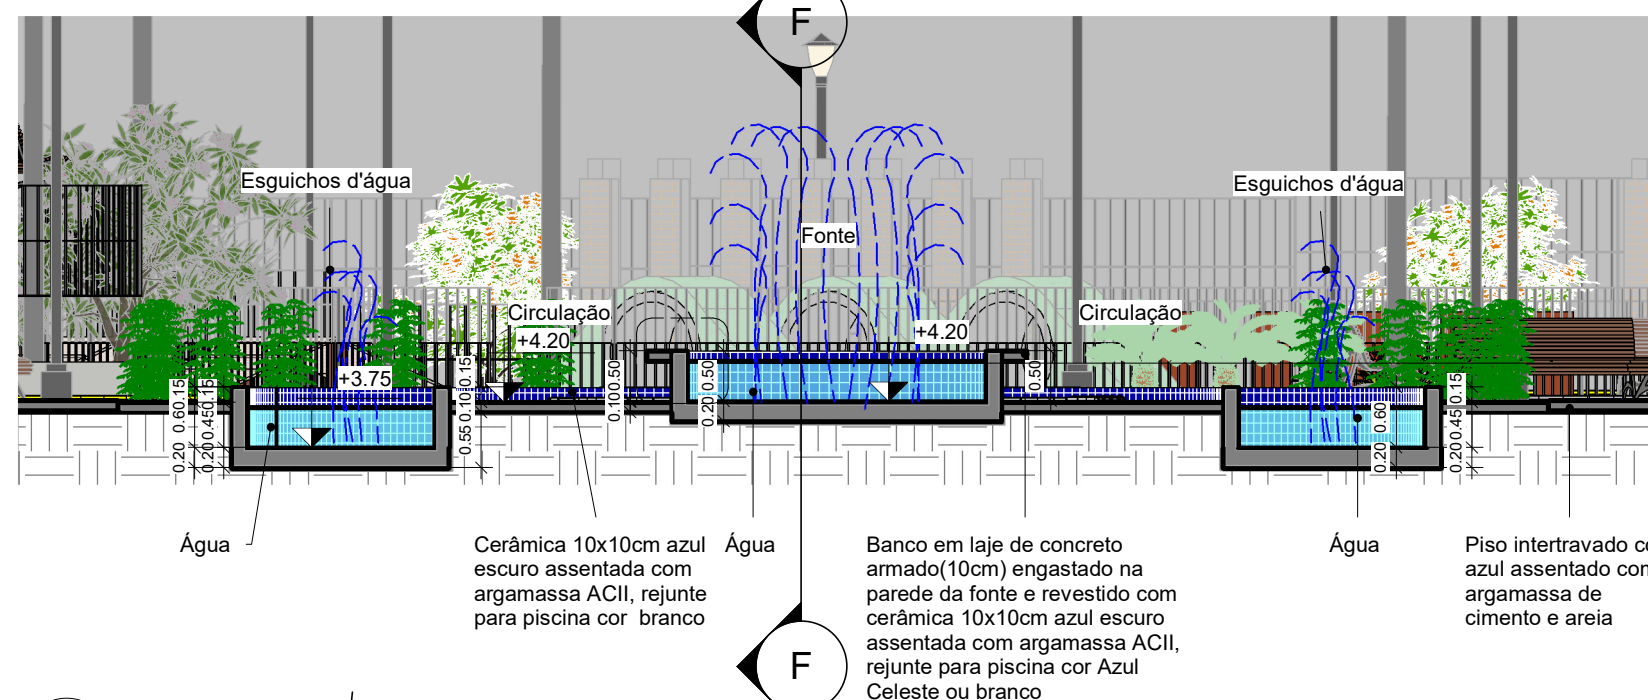


3 Corte EE'
ESCALA 1:75

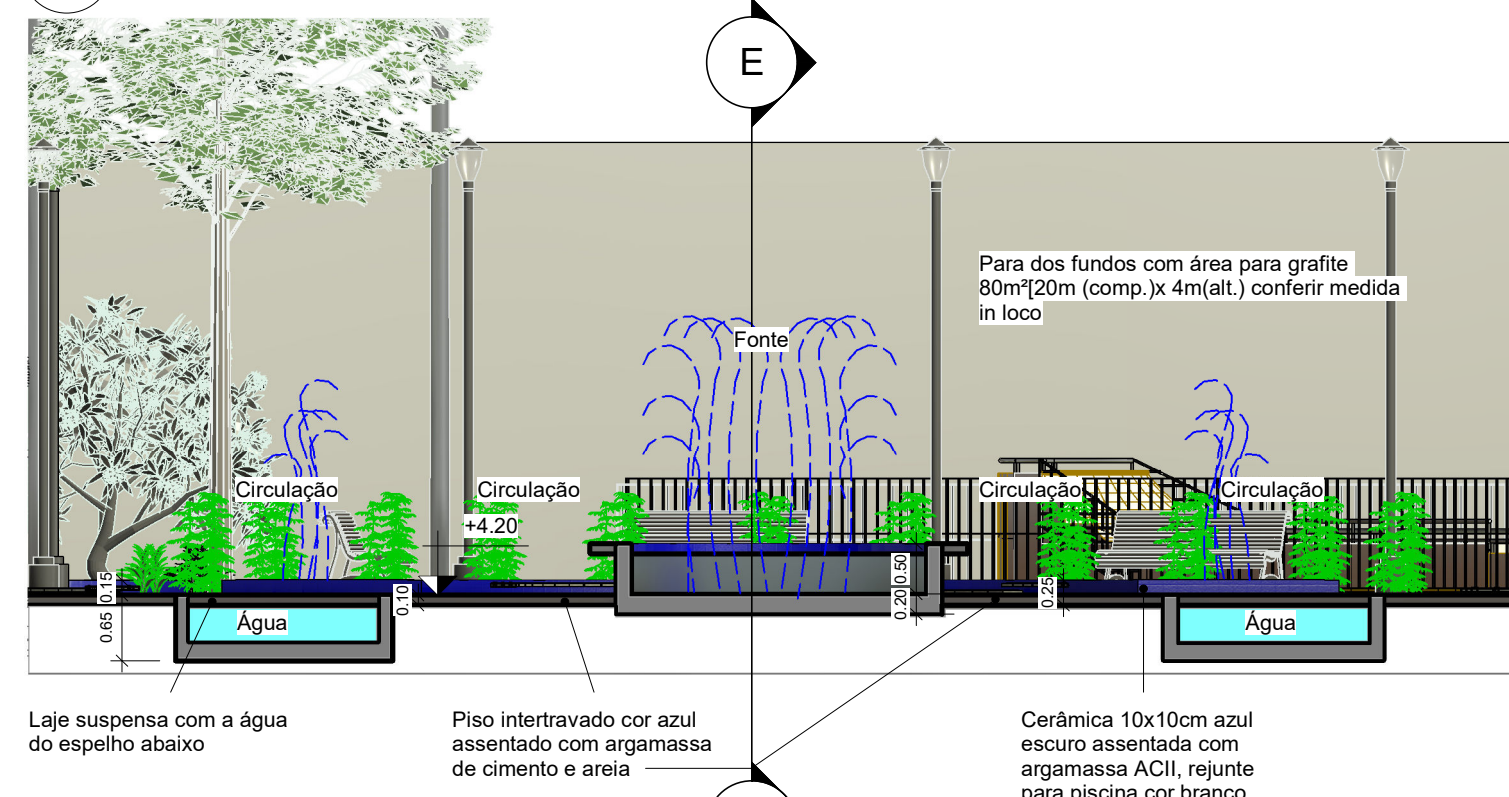

4 Corte FF'
ESCALA 1:75

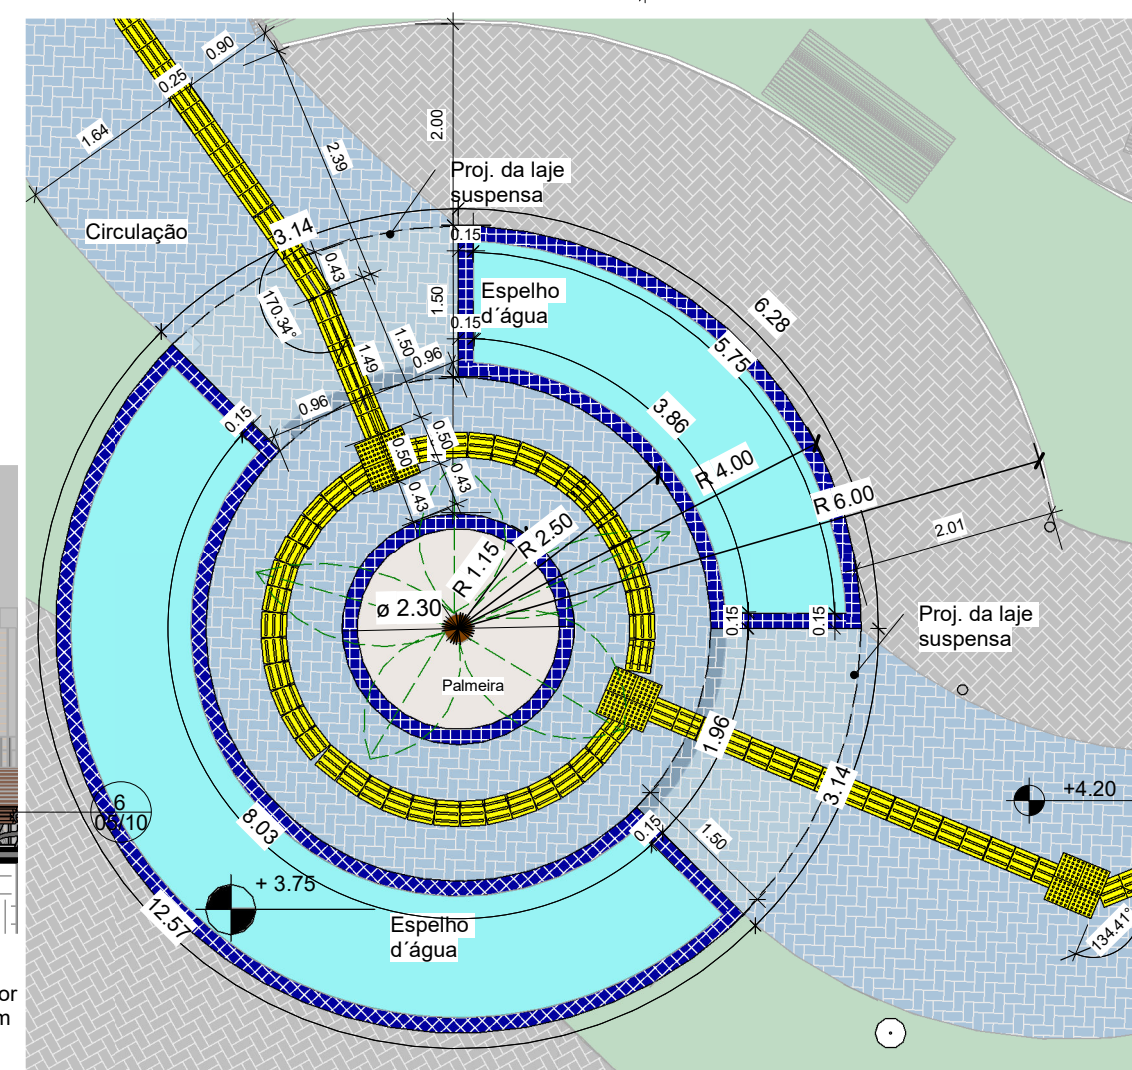

5 Planta Baixa Espelho d'água 04
ESCALA 1:75

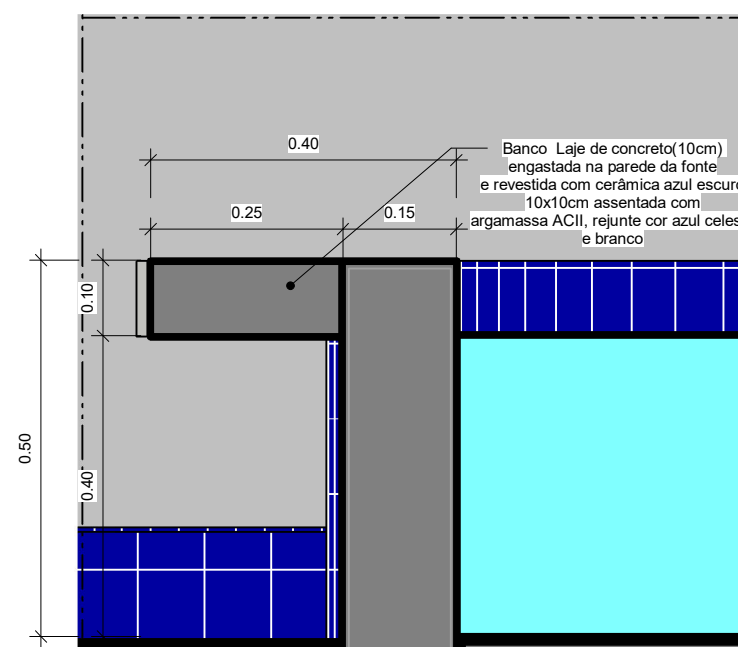

6 Det. Corte do banco da Fonte
ESCALA 1:10

DESCRIÇÃO:

Projeto urbanístico/paisagístico para o Parque Maria dos Anjos no município de Toritama - PE.

Bruna Rafaela de Assis
Arquiteta e Urbanista
CAU A170058-8

Renata Karine da Silva Bertolino
Arquiteta e Urbanista
CAU A187586-8

Município de Toritama
C.N.P.J. 11.245.054/0001-39

NATUREZA:
Projeto paisagístico

PROPRIETÁRIO:
Município de Toritama
C.N.P.J. 11.245.054/0001-39

DESENHOS:
PAGINAÇÃO
Planta de localização do piso tátil A3
Croqui de referência
Planta baixa do Espelho d'água 04
e Fonte
Cortes EE', FF',
Detalhe do banco

ÁREAS GERAIS:

Área do terreno =	11.948,96m ²	100%
Área de solo natural =	05.015,95m ²	41,98%
Área de solo permeável =	05.015,95m ²	41,98%
Área de solo impermeável =	06.933,01m ²	58,02%
Área construída =	374,68m ²	03,13%
Área construída de apoio (6 quiosques)=	55,44m ²	
Área de piso do acesso da entrada 01=	1.910m ²	



ESCALA: Como indicado

DATA: Junho de 2022

PRANCHA:
PAGINAÇÃO

05/10