






1 CROQUI DE REFERÊNCIA  
ESCALA 1:500

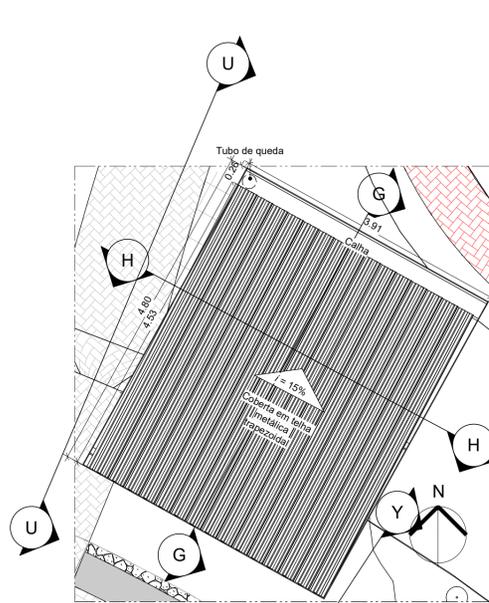


2 CABINE DE SOM - PLANTA DE COBERTA  
ESCALA 1:50

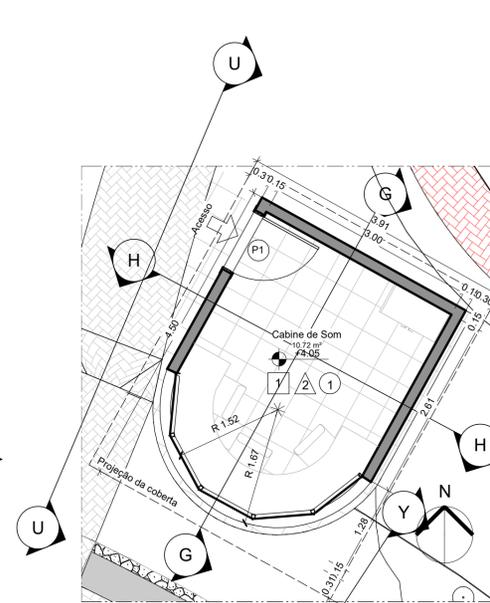


3 CABINE DE SOM - PLANTA BAIXA  
ESCALA 1:50

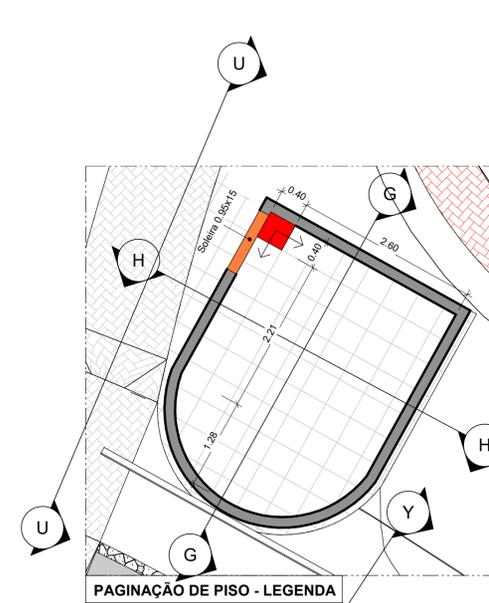


4 CABINE DE SOM - PLANTA DE PAGINAÇÃO DE PISO  
ESCALA 1:50

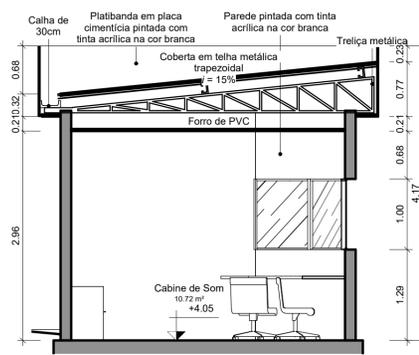


5 CORTE GG'  
ESCALA 1:50

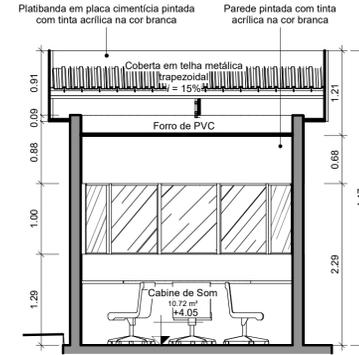


6 CORTE HH'  
ESCALA 1:50

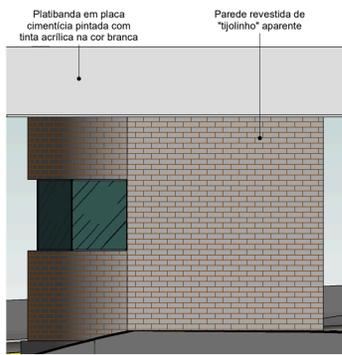


7 CABINE DE SOM - FACHADA LESTE  
ESCALA 1:50

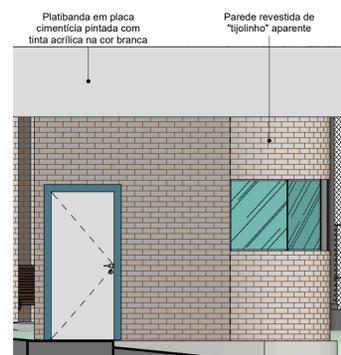

8 CABINE DE SOM - FACHADA OESTE  
ESCALA 1:50

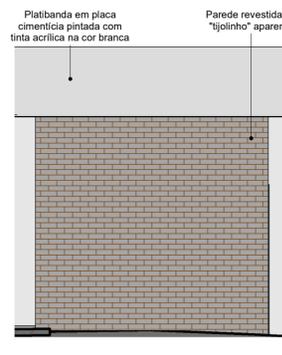

9 CABINE DE SOM - FACHADA NORTE  
ESCALA 1:50

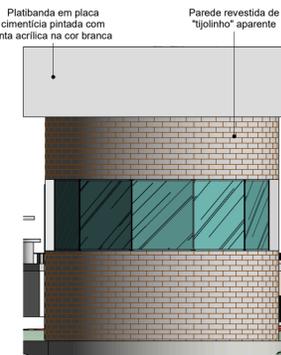

10 CABINE DE SOM - FACHADA SUL  
ESCALA 1:50

**QUADRO DE ACABAMENTOS - LEGENDA**

	PISO
1-	Piso Cerâmico branco 40x40cm
2-	Piso Intertravado na cor cinza
	PAREDE
1-	Revestimento Cerâmico na cor branca 30x40cm assentado com argamassa ACI do piso ao teto
2-	Pintura com tinta acrílica na cor branca do piso ao teto.
3-	Pintura com tinta acrílica na cor verde do piso ao teto.
4-	Tijolo aparente com camada de resina impermeabilizante.
5-	Revestimento Cerâmico na cor branca 10x10cm assentado com argamassa ACI.
6-	Gratilh em alumínio
7-	Revestimento Cerâmico na cor branca 30x40cm assentado com argamassa ACI até 1,20m do piso acabado
	TETO
1-	Forro de PVC

**QUADRO DE ESQUADRIAS**

PORTAS				
TAG	LARGURA	ALTURA	DESCRIÇÃO	QT.
P01	0,90m	2,10m	Porta de giro simples de madeira	01

**DESCRIÇÃO:**  
Projeto urbano/paisagístico para o Parque Maria dos Anjos no município de Toritama - PE.

Bruna Rafaela de Assis  
Arquiteta e Urbanista  
CAU A170058-8

Renata Karine da Silva Bertolino  
Arquiteta e Urbanista  
CAU A187586-8

Município de Toritama  
C.N.P.J.11.245.054/0001-39

**NATUREZA:**  
Projeto paisagístico

**DESENHOS:**  
- Croqui de referência  
- Planta de cobertura  
- Planta Baixa  
- Planta de paginação de piso  
- Cortes  
- Fachadas

**PROPRIETÁRIO:**  
Município de Toritama  
C.N.P.J.11.245.054/0001-39

**ÁREAS GERAIS:**  
Área do terreno = 11.948,96m<sup>2</sup> 100%  
Área de solo natural = 05.049,58m<sup>2</sup> 42,25%  
Área de solo permeável = 05.049,58m<sup>2</sup> 42,25%  
Área de solo impermeável = 06.899,38m<sup>2</sup> 57,74%  
Área construída = 374,68m<sup>2</sup> 03,13%  
Área construída de apoio (quiosques)= 45m<sup>2</sup>  
Área de piso do acesso da entrada 01= 1.932,50m<sup>2</sup>



ESCALA: Como indicado

PRANCHA: ARQUITETURA

DATA: Janeiro de 2022

05/16