




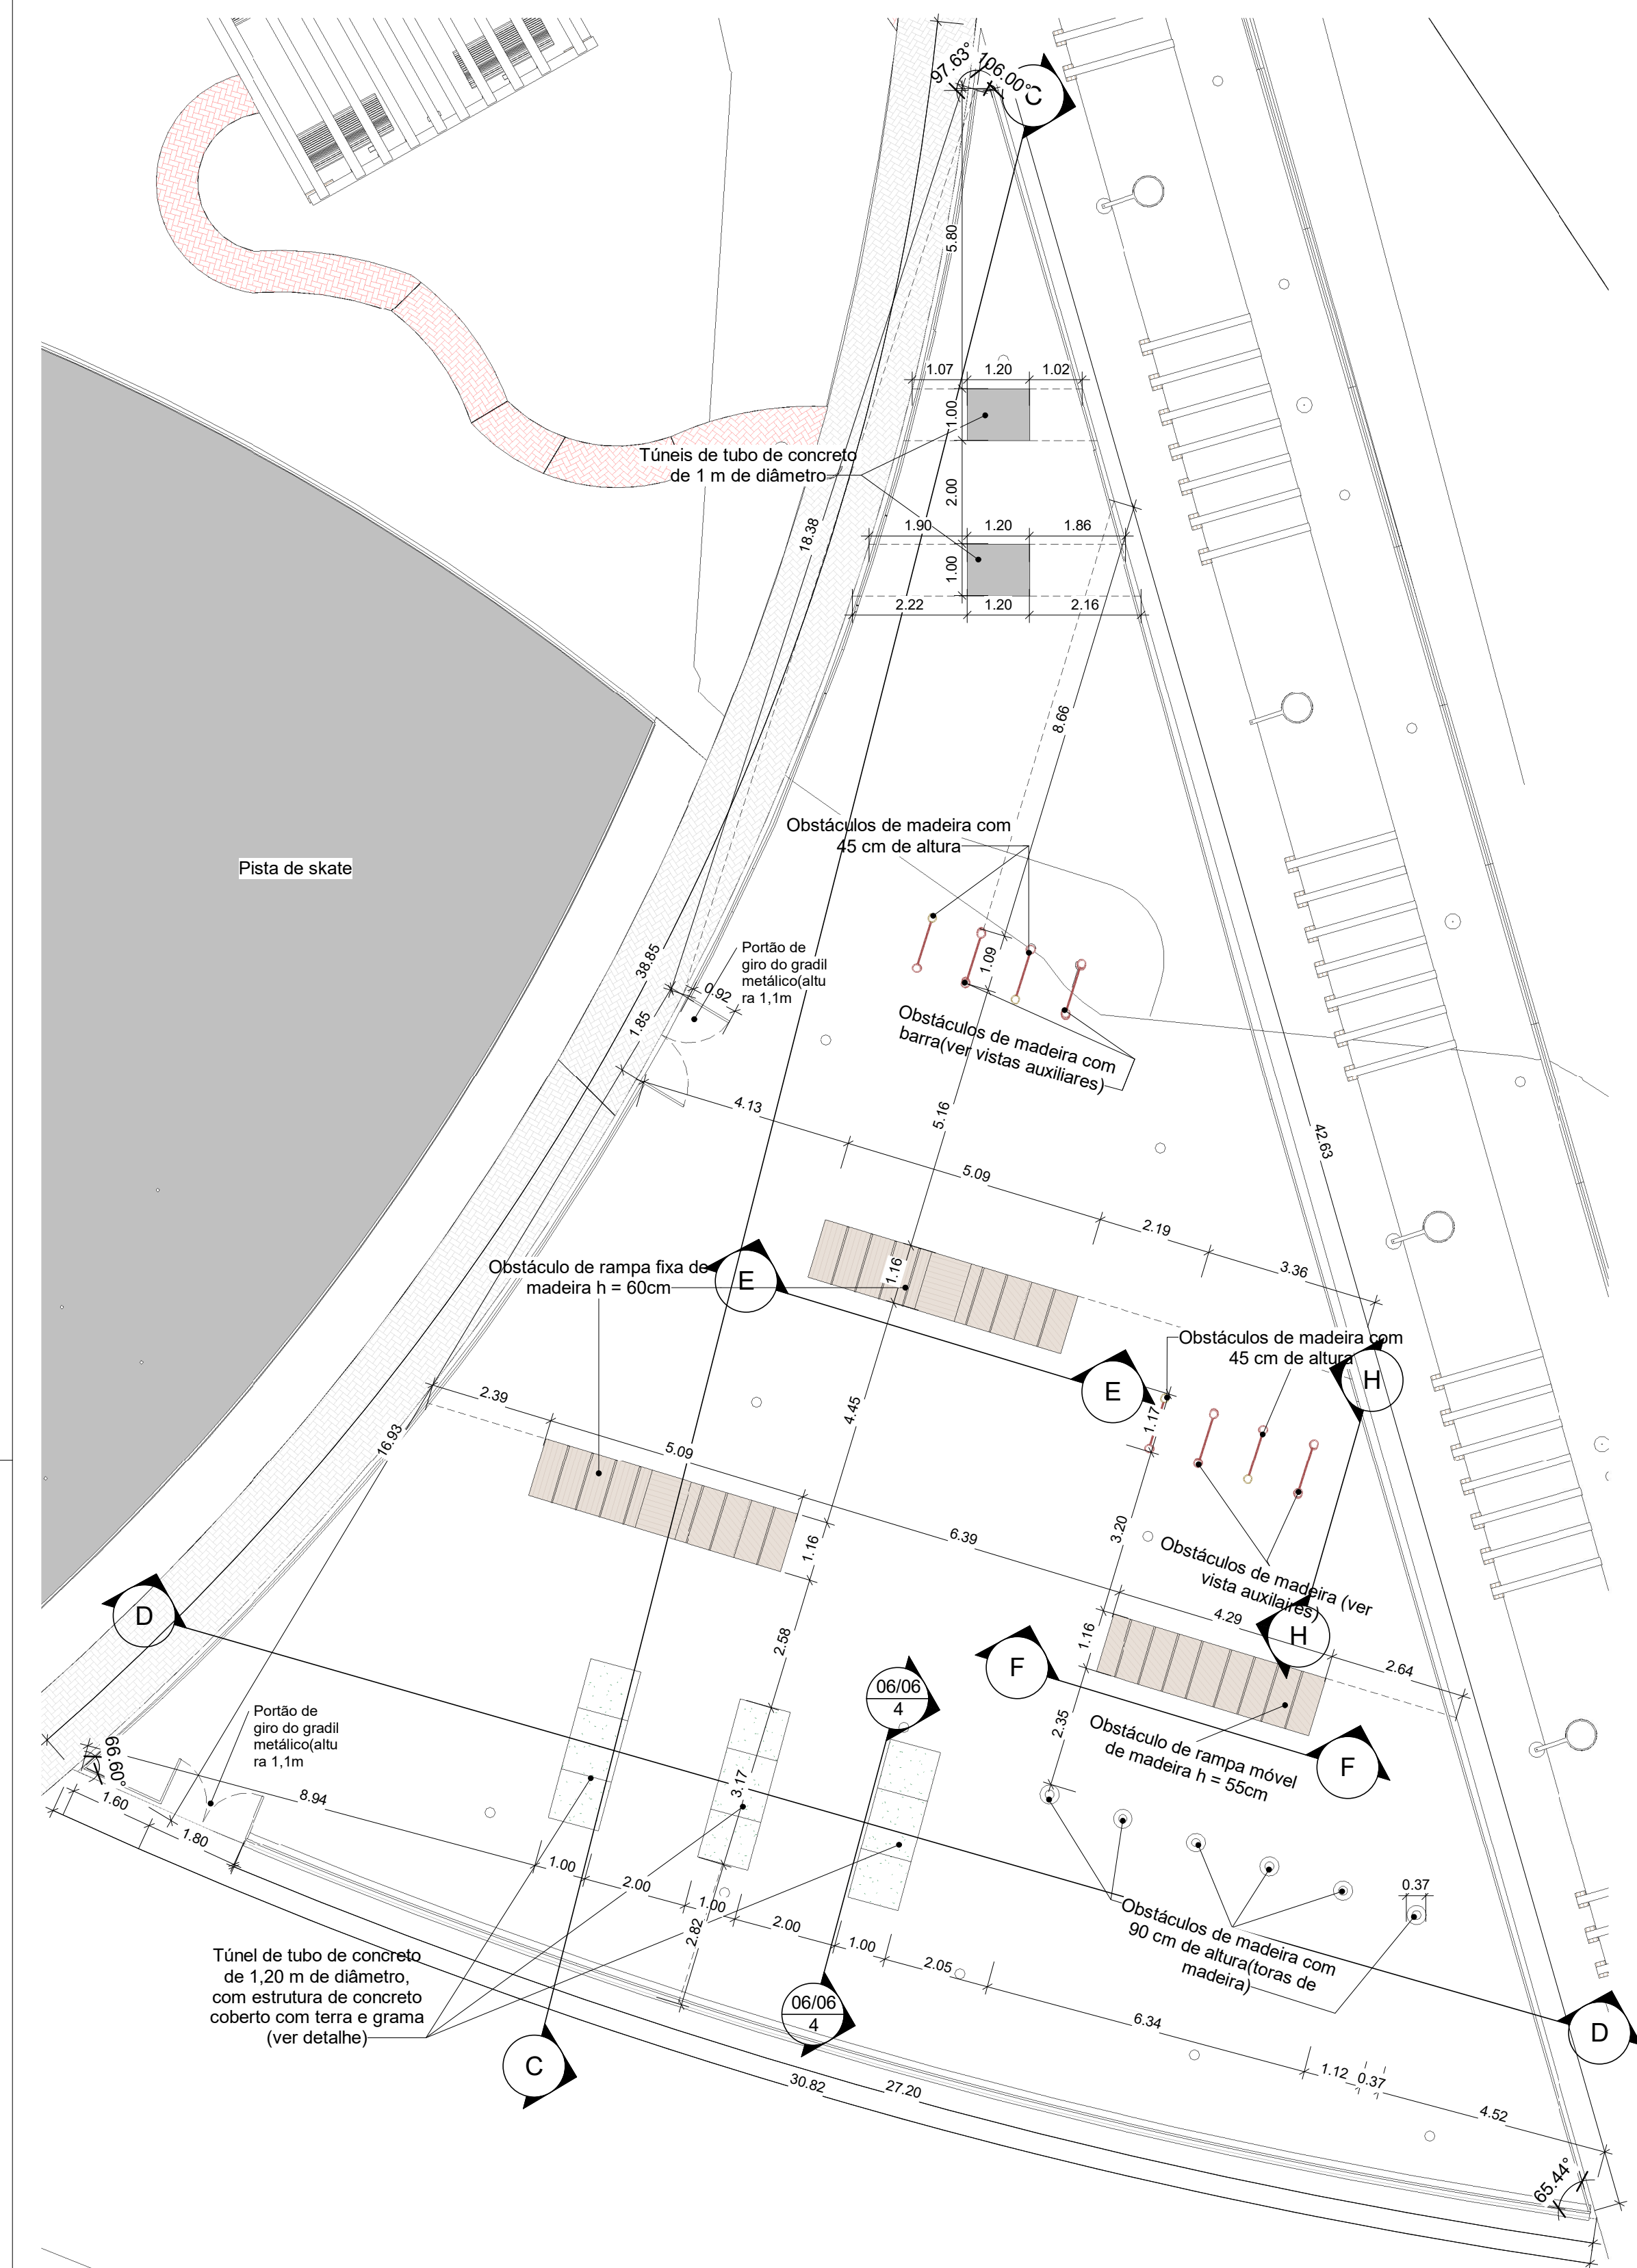


1 ÁREA PET - PLANTA BAIXA
ESCALA 1:100

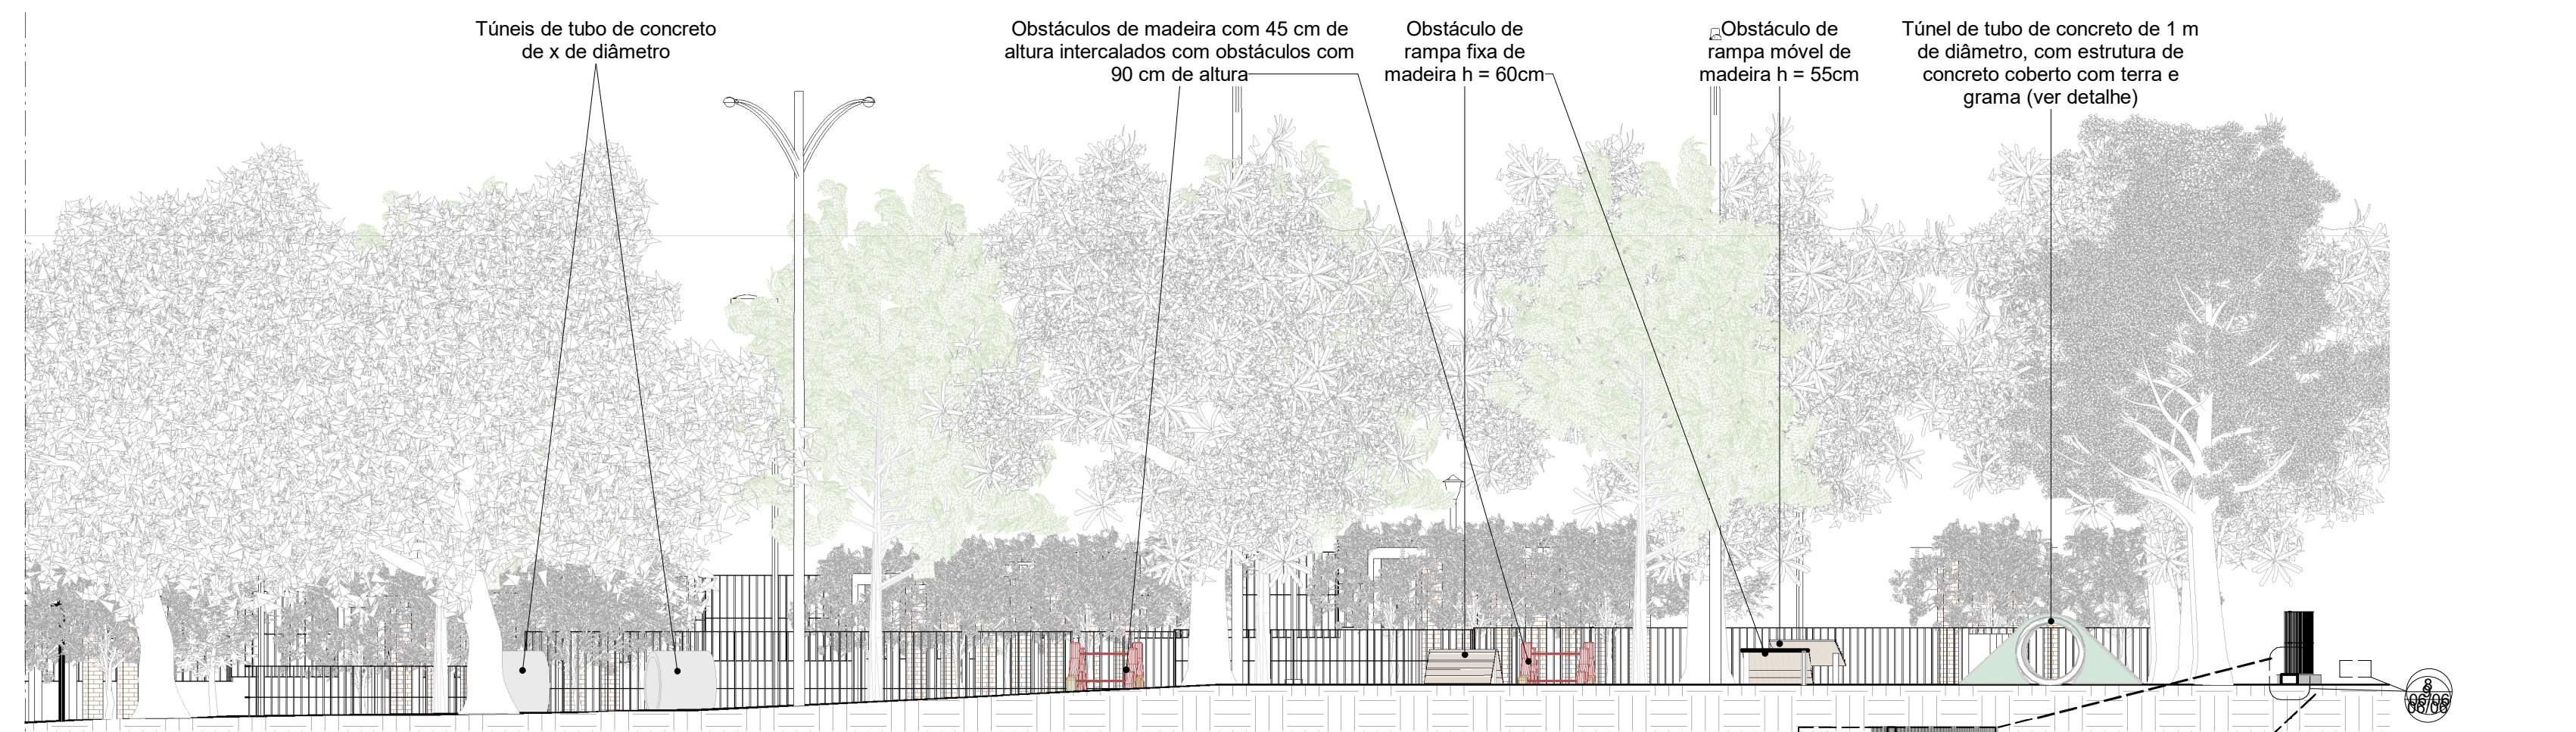

2 CORTE CC'
ESCALA 1:100

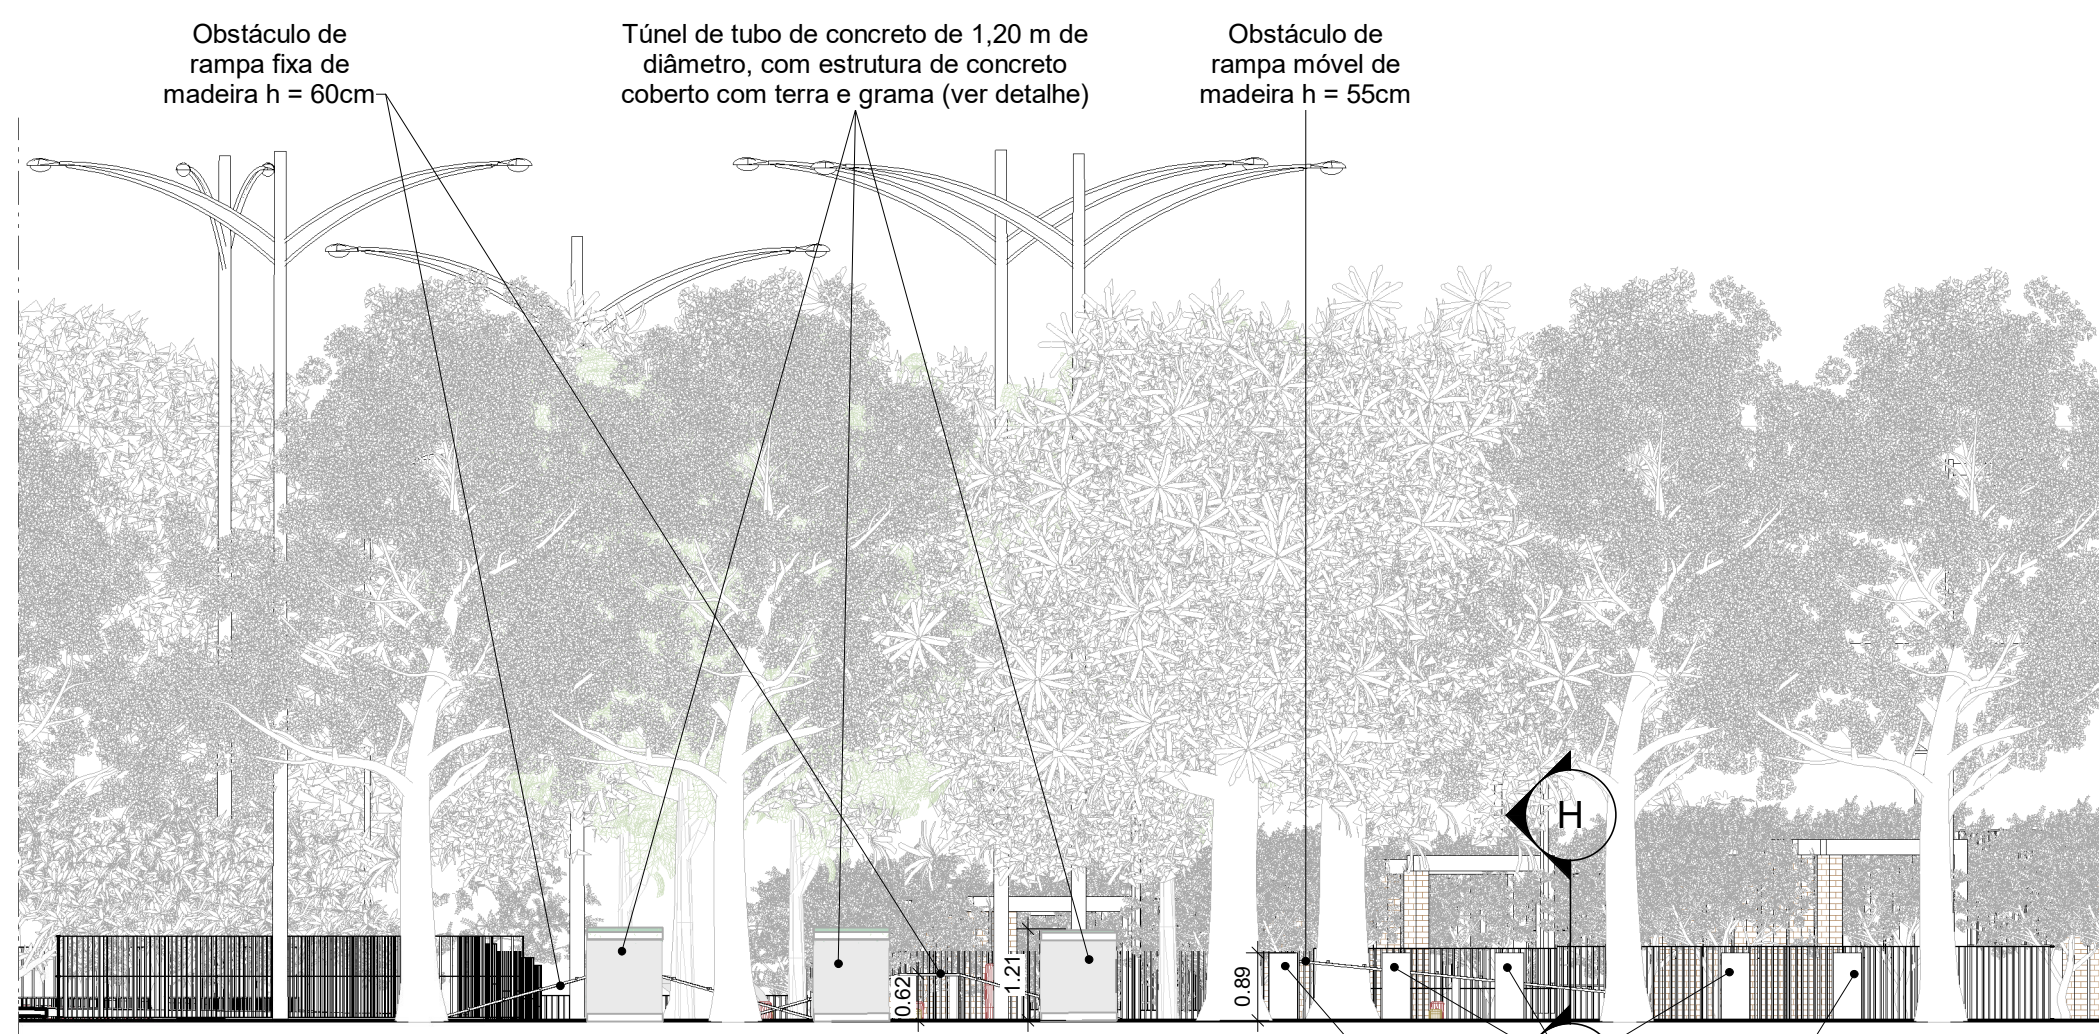


3 CORTE DD'
ESCALA 1:100

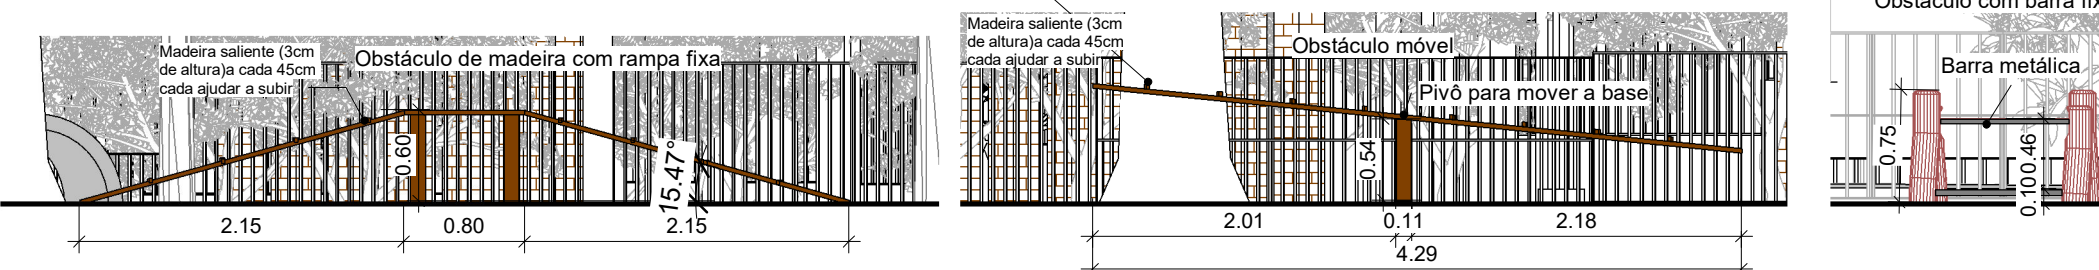

5 VISTA E
ESCALA 1:50


6 VISTA F
ESCALA 1:50

7 VISTA HH'
ESCALA 1:50

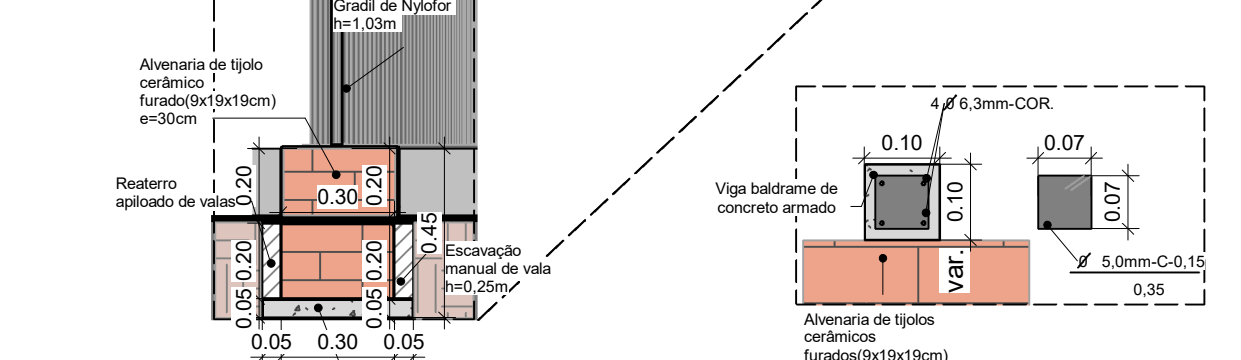

8 DET9.-Base do gradil
ESCALA 1:20

9 DET9.-Base do gradil
ESCALA 1:10

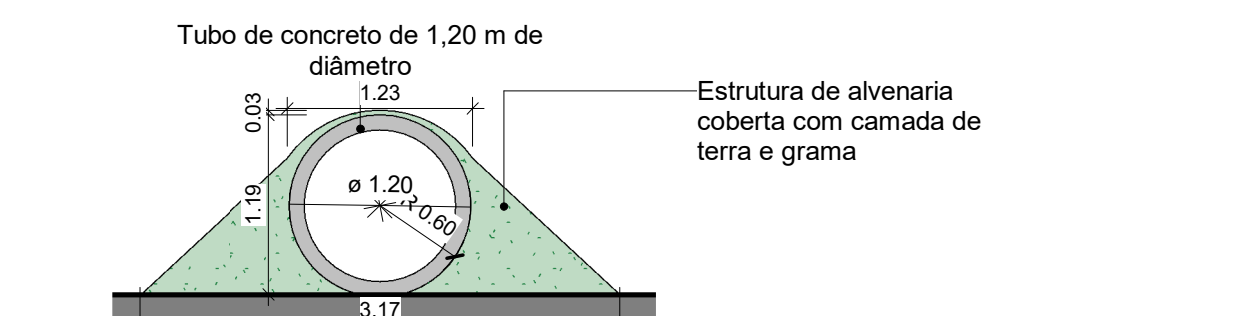

4 DET. 7 - OBSTÁCULO COM TUBO DE CONCRETO
ESCALA 1:50

DESCRIÇÃO:
Projeto urbanístico/paisagístico para o Parque Maria dos Anjos no município de Toritama - PE.

Bruna Rafaela de Assis
Arquiteta e Urbanista
CAU A170058-8

Renata Karine da Silva Bertolino
Arquiteta e Urbanista
CAU A187586-8

Município de Toritama
C.N.P.J.11.245.054/0001-39

NATUREZA:
Projeto paisagístico

PROPRIETÁRIO:
Município de Toritama
C.N.P.J.11.245.054/0001-39

DESENHOS:
Planta baixa da área pet
Cortes CC', DD', HH'
Vista EE', FF', GG', HH'
Detalhe do obstáculo com tubo de concreto
Detalhes base do gradil
Perspectiva

ÁREAS GERAIS:
Área do terreno = 11.948,96m² 100%
Área de solo natural = 05.015,95m² 41,98%
Área de solo permeável = 05.015,95m² 41,98%
Área de solo impermeável = 06.933,01m² 58,02%
Área construída = 374,68m² 03,13%
Área construída de apoio (quiosques)= 55,44m²
Área de piso do acesso da entrada 01= 1.910m²

ENGENHARIA
ARQUITETURA - PROJETOS - OBRAS

ESCALA: Como indicado

DATA: Junho de 2022

PRANCHA: GERAL

06/06



8 Vista da entrada lateral da área pet



9 Vista dos obstáculos