




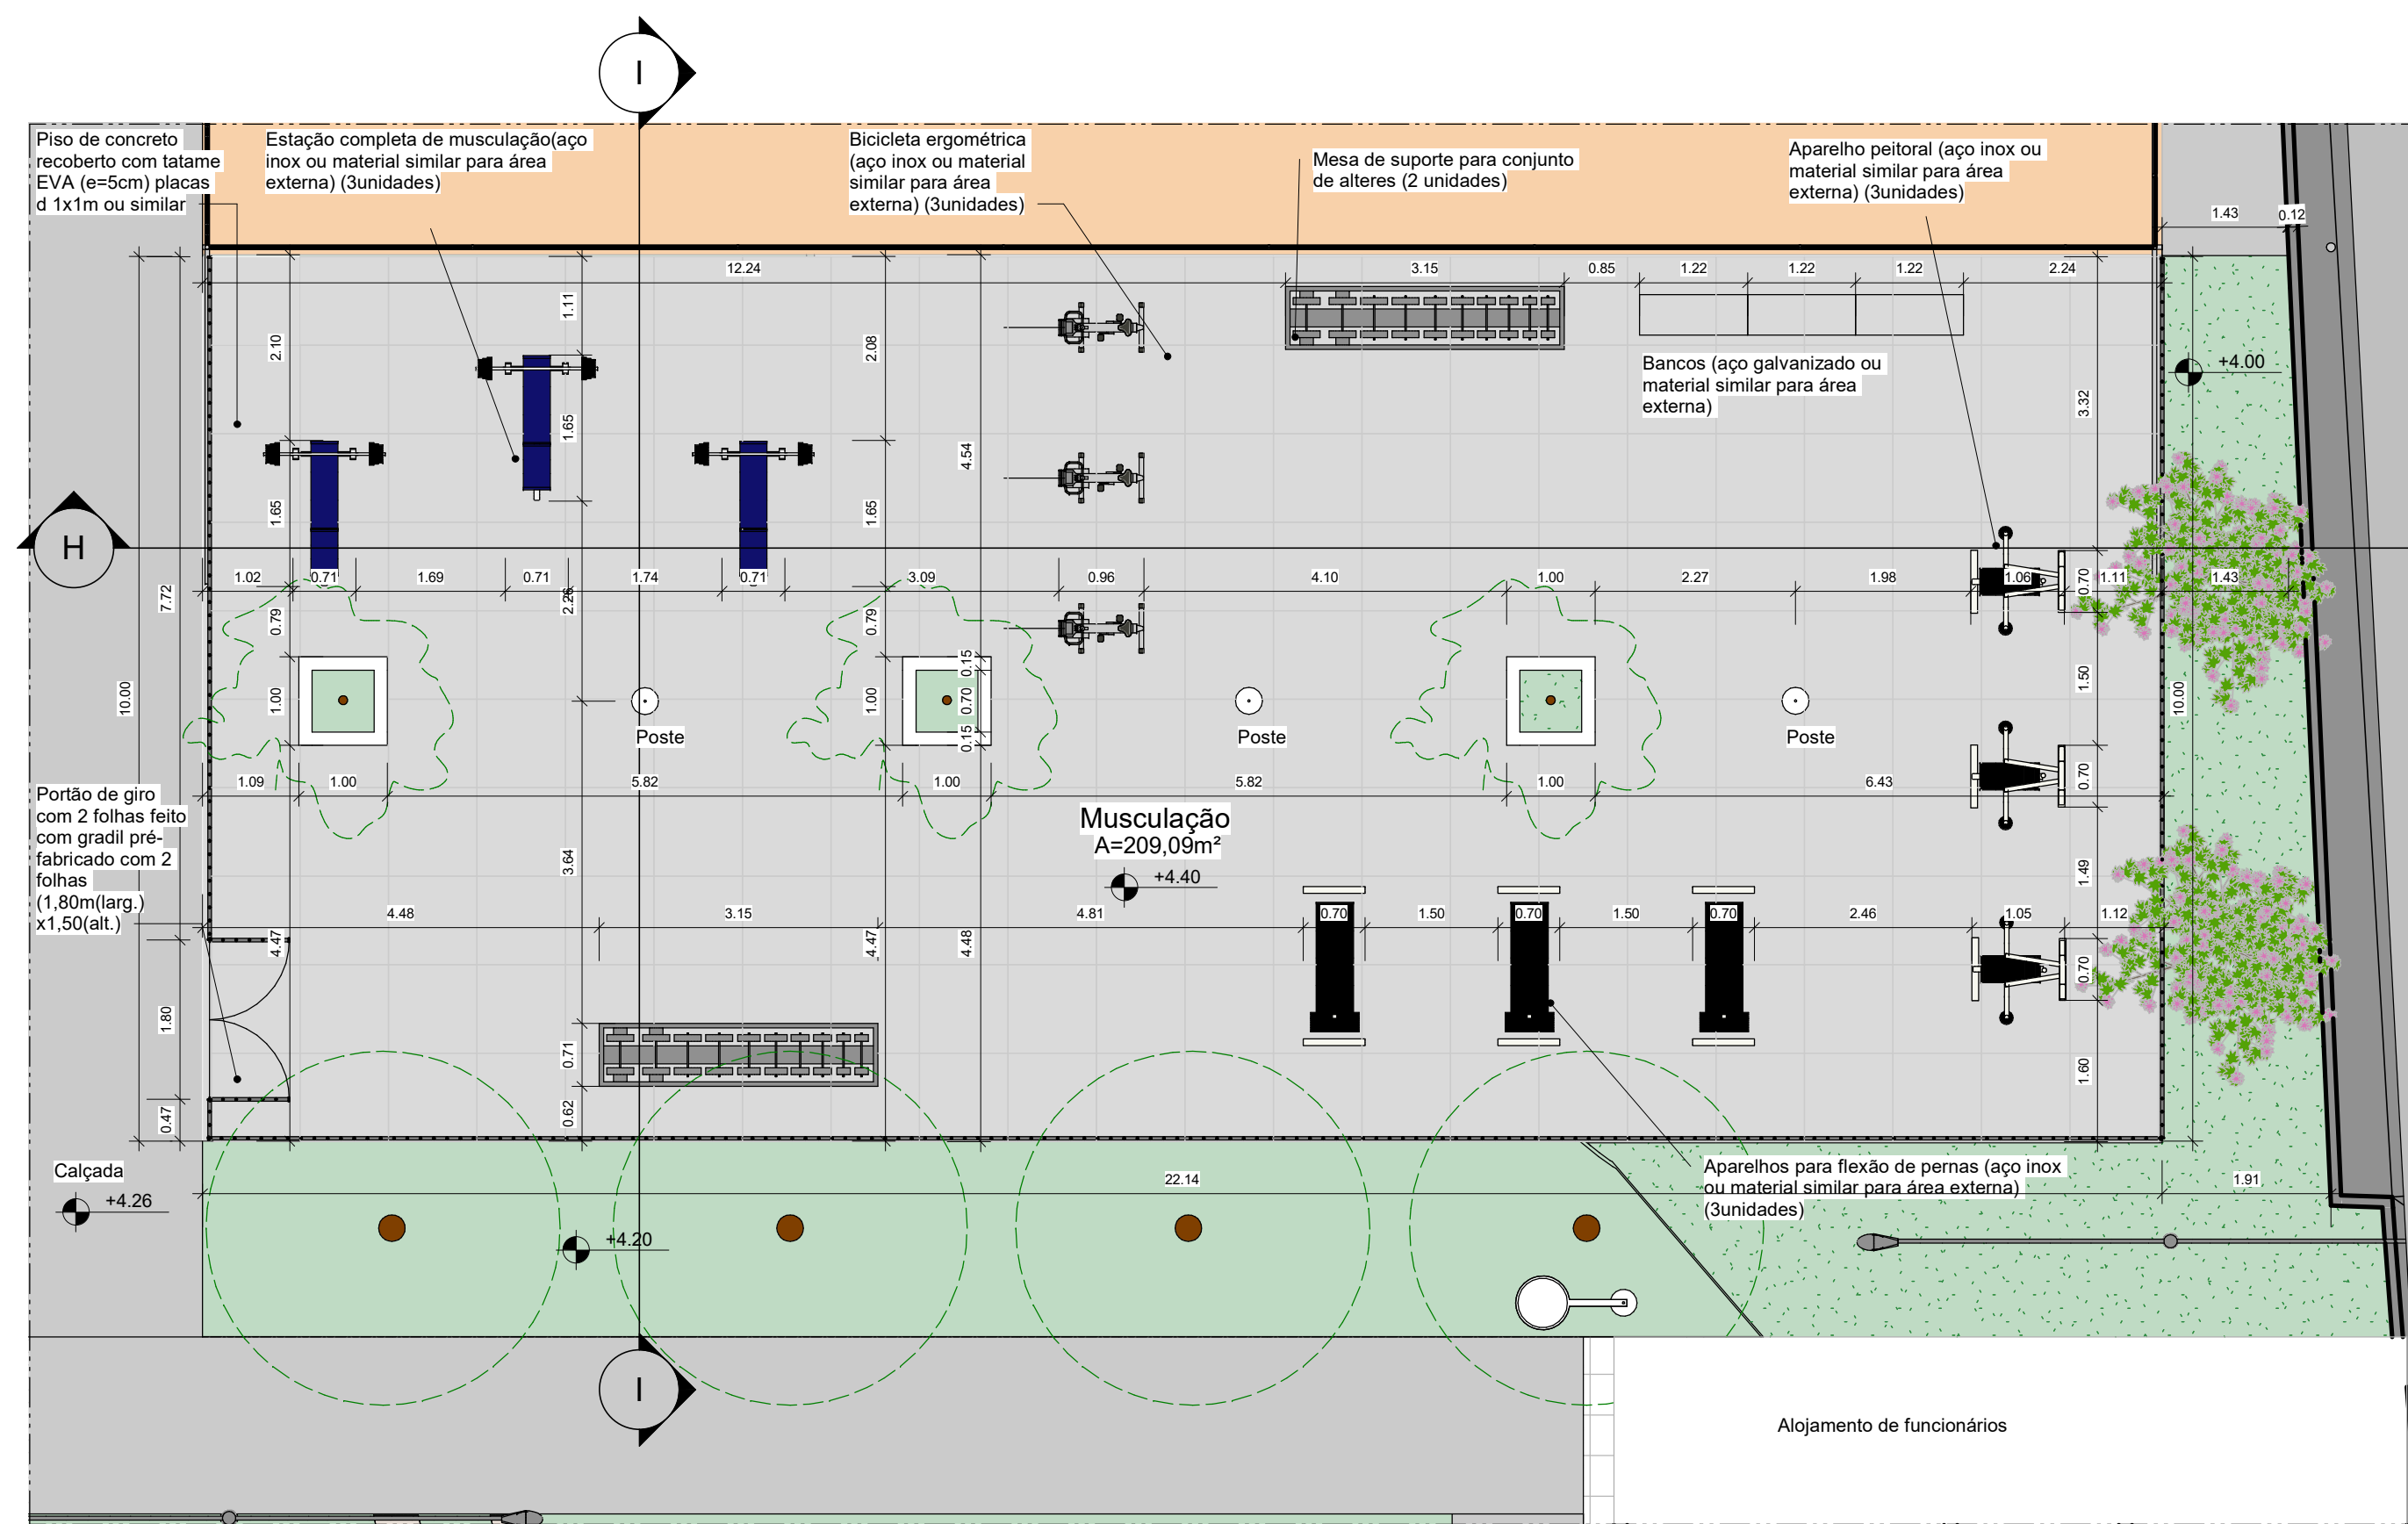



2 Planta Baixa-Musculação  
ESCALA 1 : 75

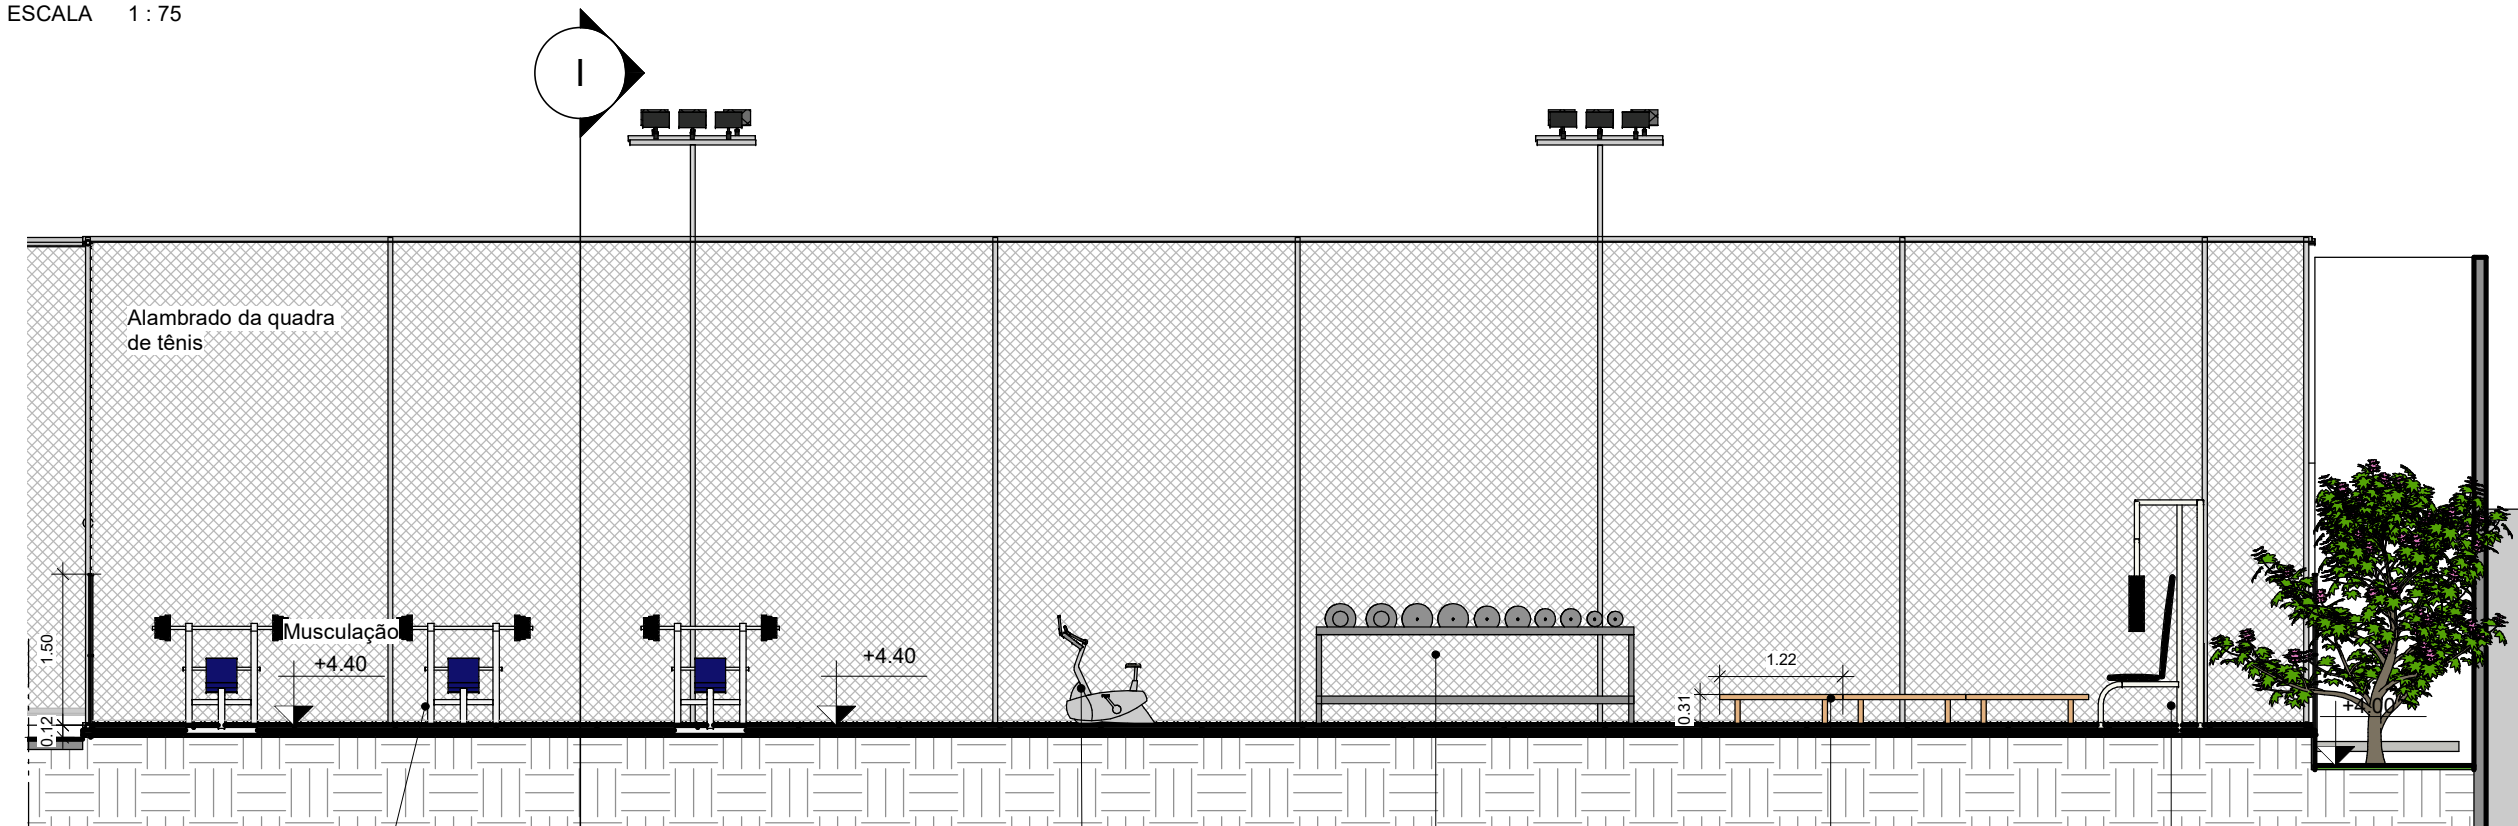


3 Corte HH'  
ESCALA 1 : 75

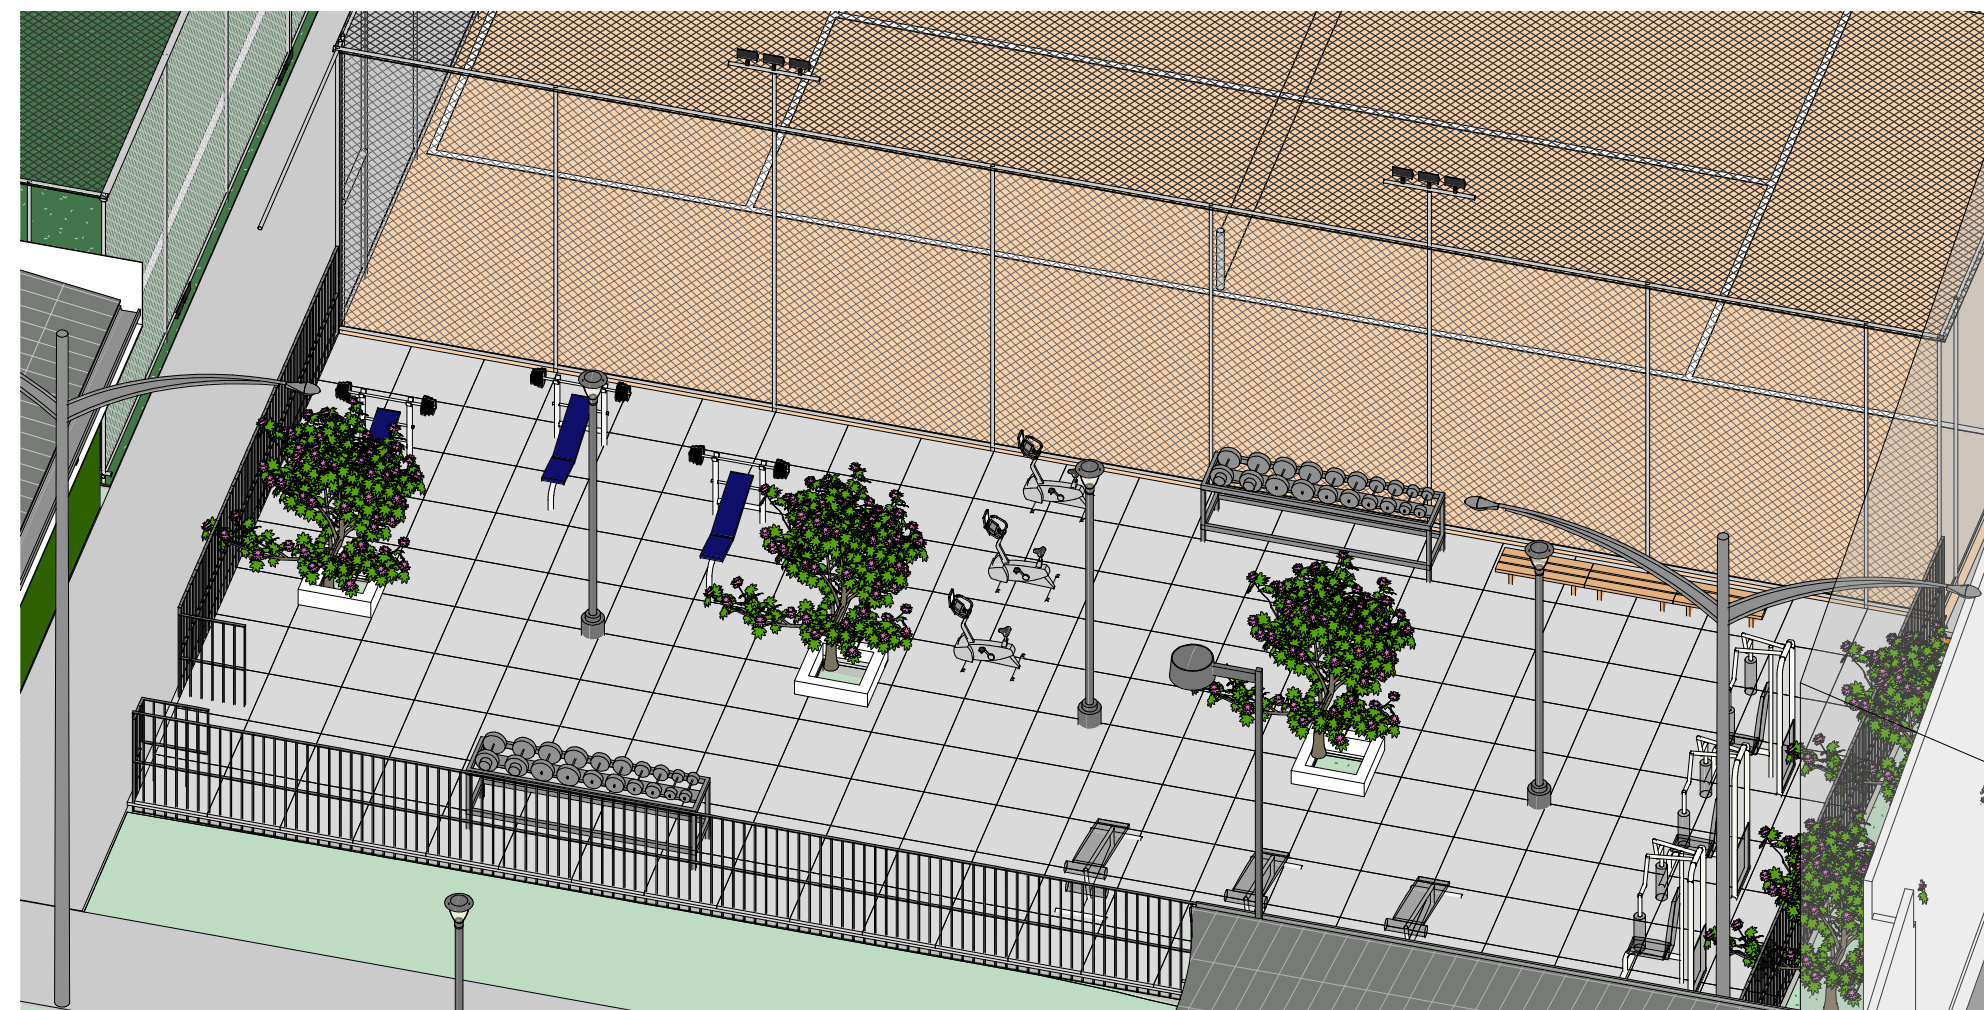


5 3D Musculação  
ESCALA

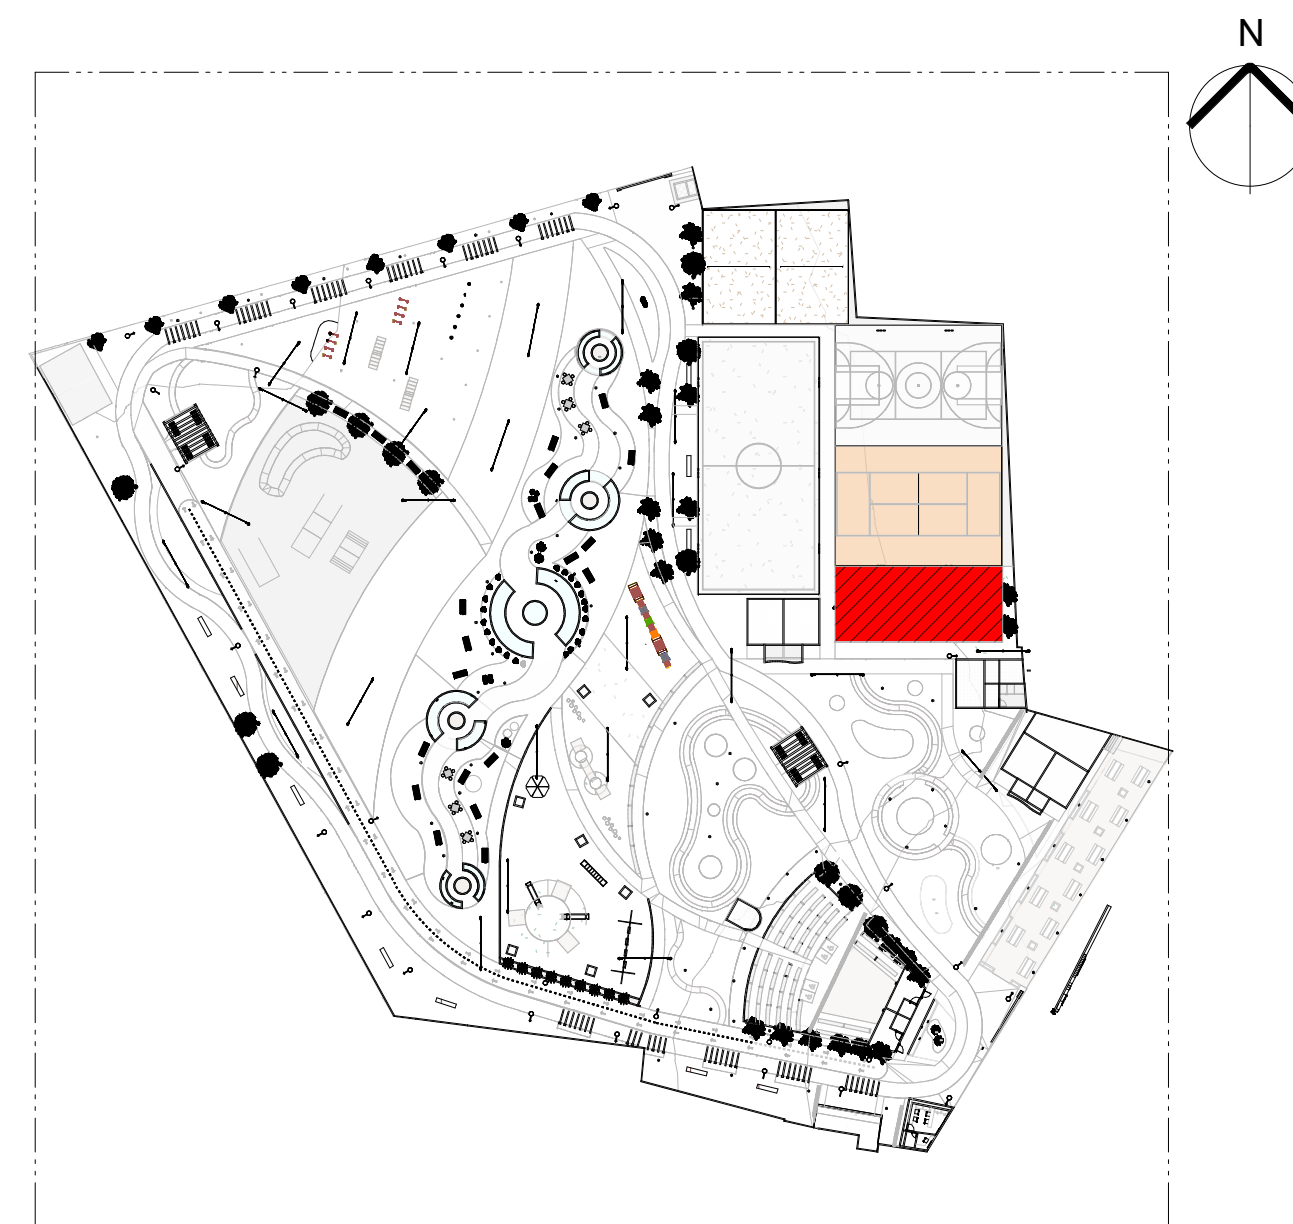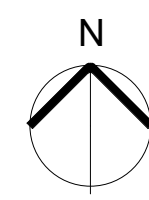

1 Croqui de referência  
ESCALA 1 : 1000

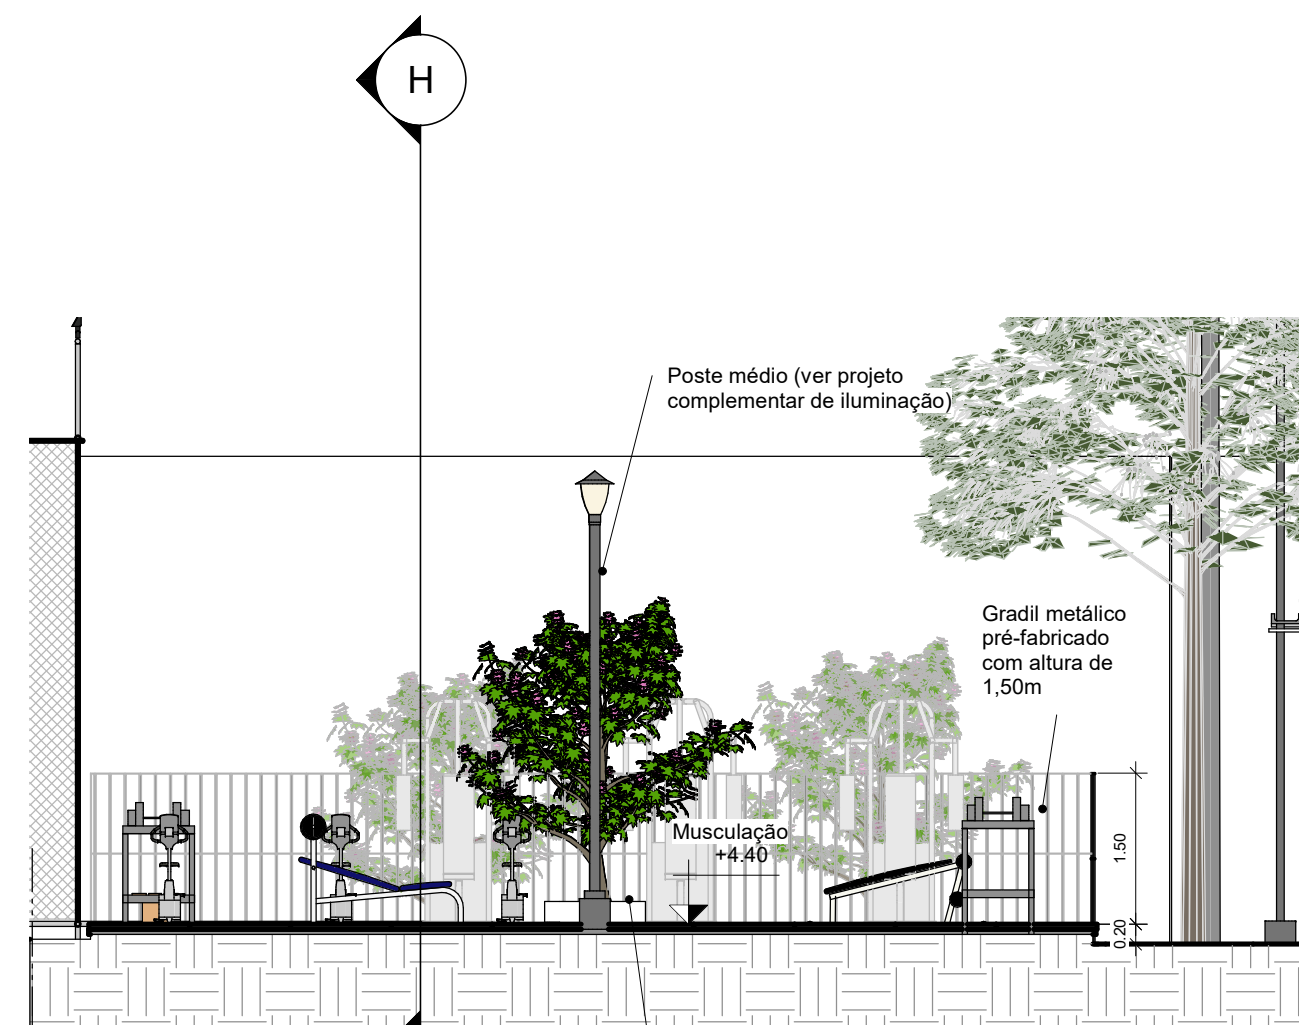

4 Corte II'  
ESCALA 1 : 75

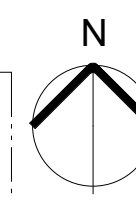

DESCRIÇÃO:  
Projeto urbanístico/paisagístico para o Parque Maria dos Anjos no município de Toritama - PE.

Bruna Rafaela de Assis  
Arquiteta e Urbanista  
CAU A170058-8

Renata Karine da Silva Bertolino  
Arquiteta e Urbanista  
CAU A187586-8

Município de Toritama  
C.N.P.J.11.245.054/0001-39

NATUREZA:  
Projeto paisagístico

PROPRIETÁRIO:  
Município de Toritama  
C.N.P.J.11.245.054/0001-39

DESENHOS:



ÁREAS GERAIS:  
Área do terreno = 11.948,96m² 100%  
Área de solo natural = 05.049,58m² 42,25%  
Área de solo permeável = 05.049,58m² 42,25%  
Área de solo impermeável = 06.899,38m² 57,74%  
Área construída = 374,68m² 03,13%  
Área construída de apoio (quiosques)= 45m²  
Área de piso do acesso da entrada 01= 1.932,50m²

ESCALA: Como indicado

DATA: Janeiro de 2022

PRANCHA:  
ESPORTES

06/08