

5 CROQUI DE REFERÊNCIA
ESCALA 1:750

1 BANHEIRO 1 - PLANTA DE COBERTA
ESCALA 1:50

2 BANHEIRO 1 - PLANTA BAIXA
ESCALA 1:50

DESCRIÇÃO:
Projeto urbanístico/paisagístico para o Parque Maria dos Anjos no município de Toritama - PE.

Bruna Rafaela de Assis
Arquiteta e Urbanista
CAU A170058-8


Renata Karine da Silva Bertolino
Arquiteta e Urbanista
CAU A187586-8

Município de Toritama
C.N.P.J.11.245.054/0001-39


NATUREZA:
Projeto paisagístico

PROPRIETÁRIO:
Município de Toritama
C.N.P.J.11.245.054/0001-39

DESENHOS:
- Croqui de referência
- Planta de cobertura
- Planta Baixa
- Cortes

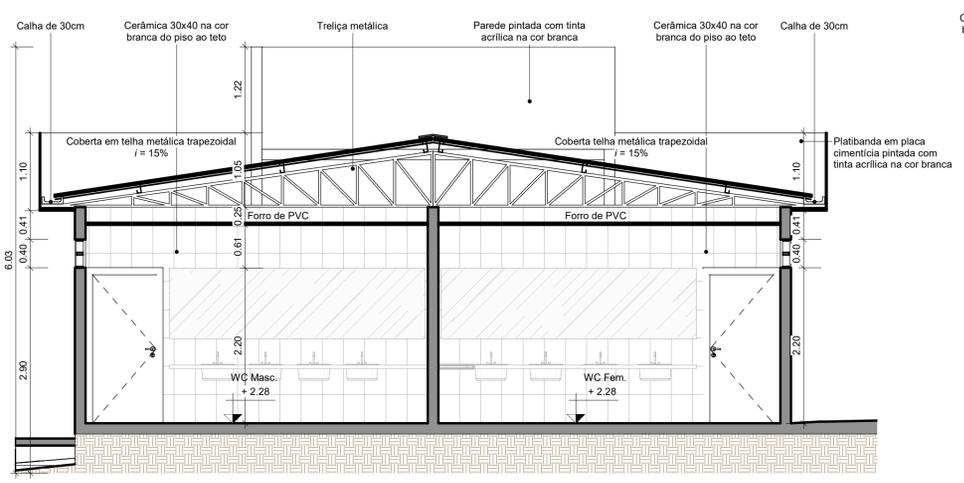

3 CORTE II'
ESCALA 1:50

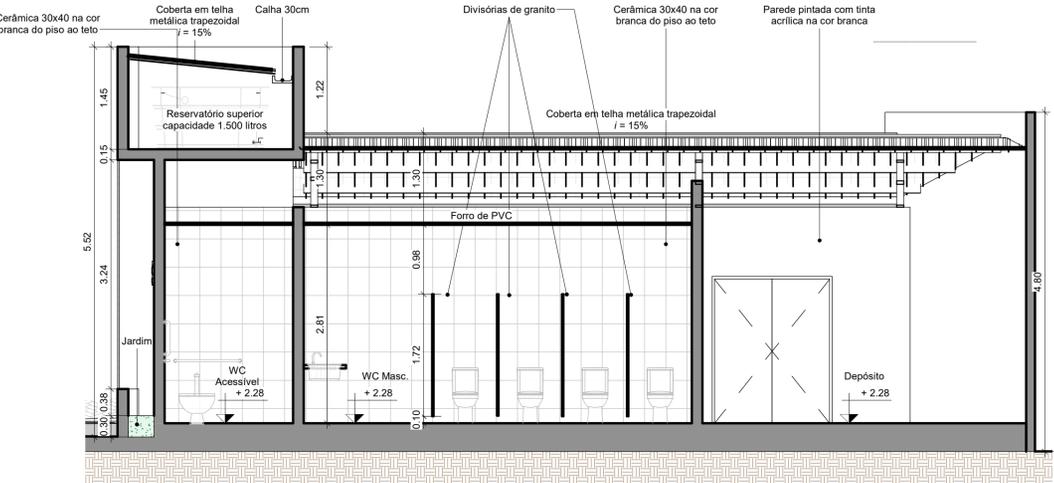

4 CORTE JJ'
ESCALA 1:50

ÁREAS GERAIS:

Área do terreno =	11.948,96m ²	100%
Área de solo natural =	05.049,58m ²	42,25%
Área de solo permeável =	05.049,58m ²	42,25%
Área de solo impermeável =	06.899,38m ²	57,74%
Área construída =	374,68m ²	03,13%
Área construída de apoio (quiosques)=	45m ²	
Área de piso do acesso da entrada 01=	1.932,50m ²	

ENGENHARIA
ARQUITETURA - PROJETOS - OBRAS

ESCALA: Como indicado

PRANCHA: ARQUITETURA

DATA: Janeiro de 2022

06/16