




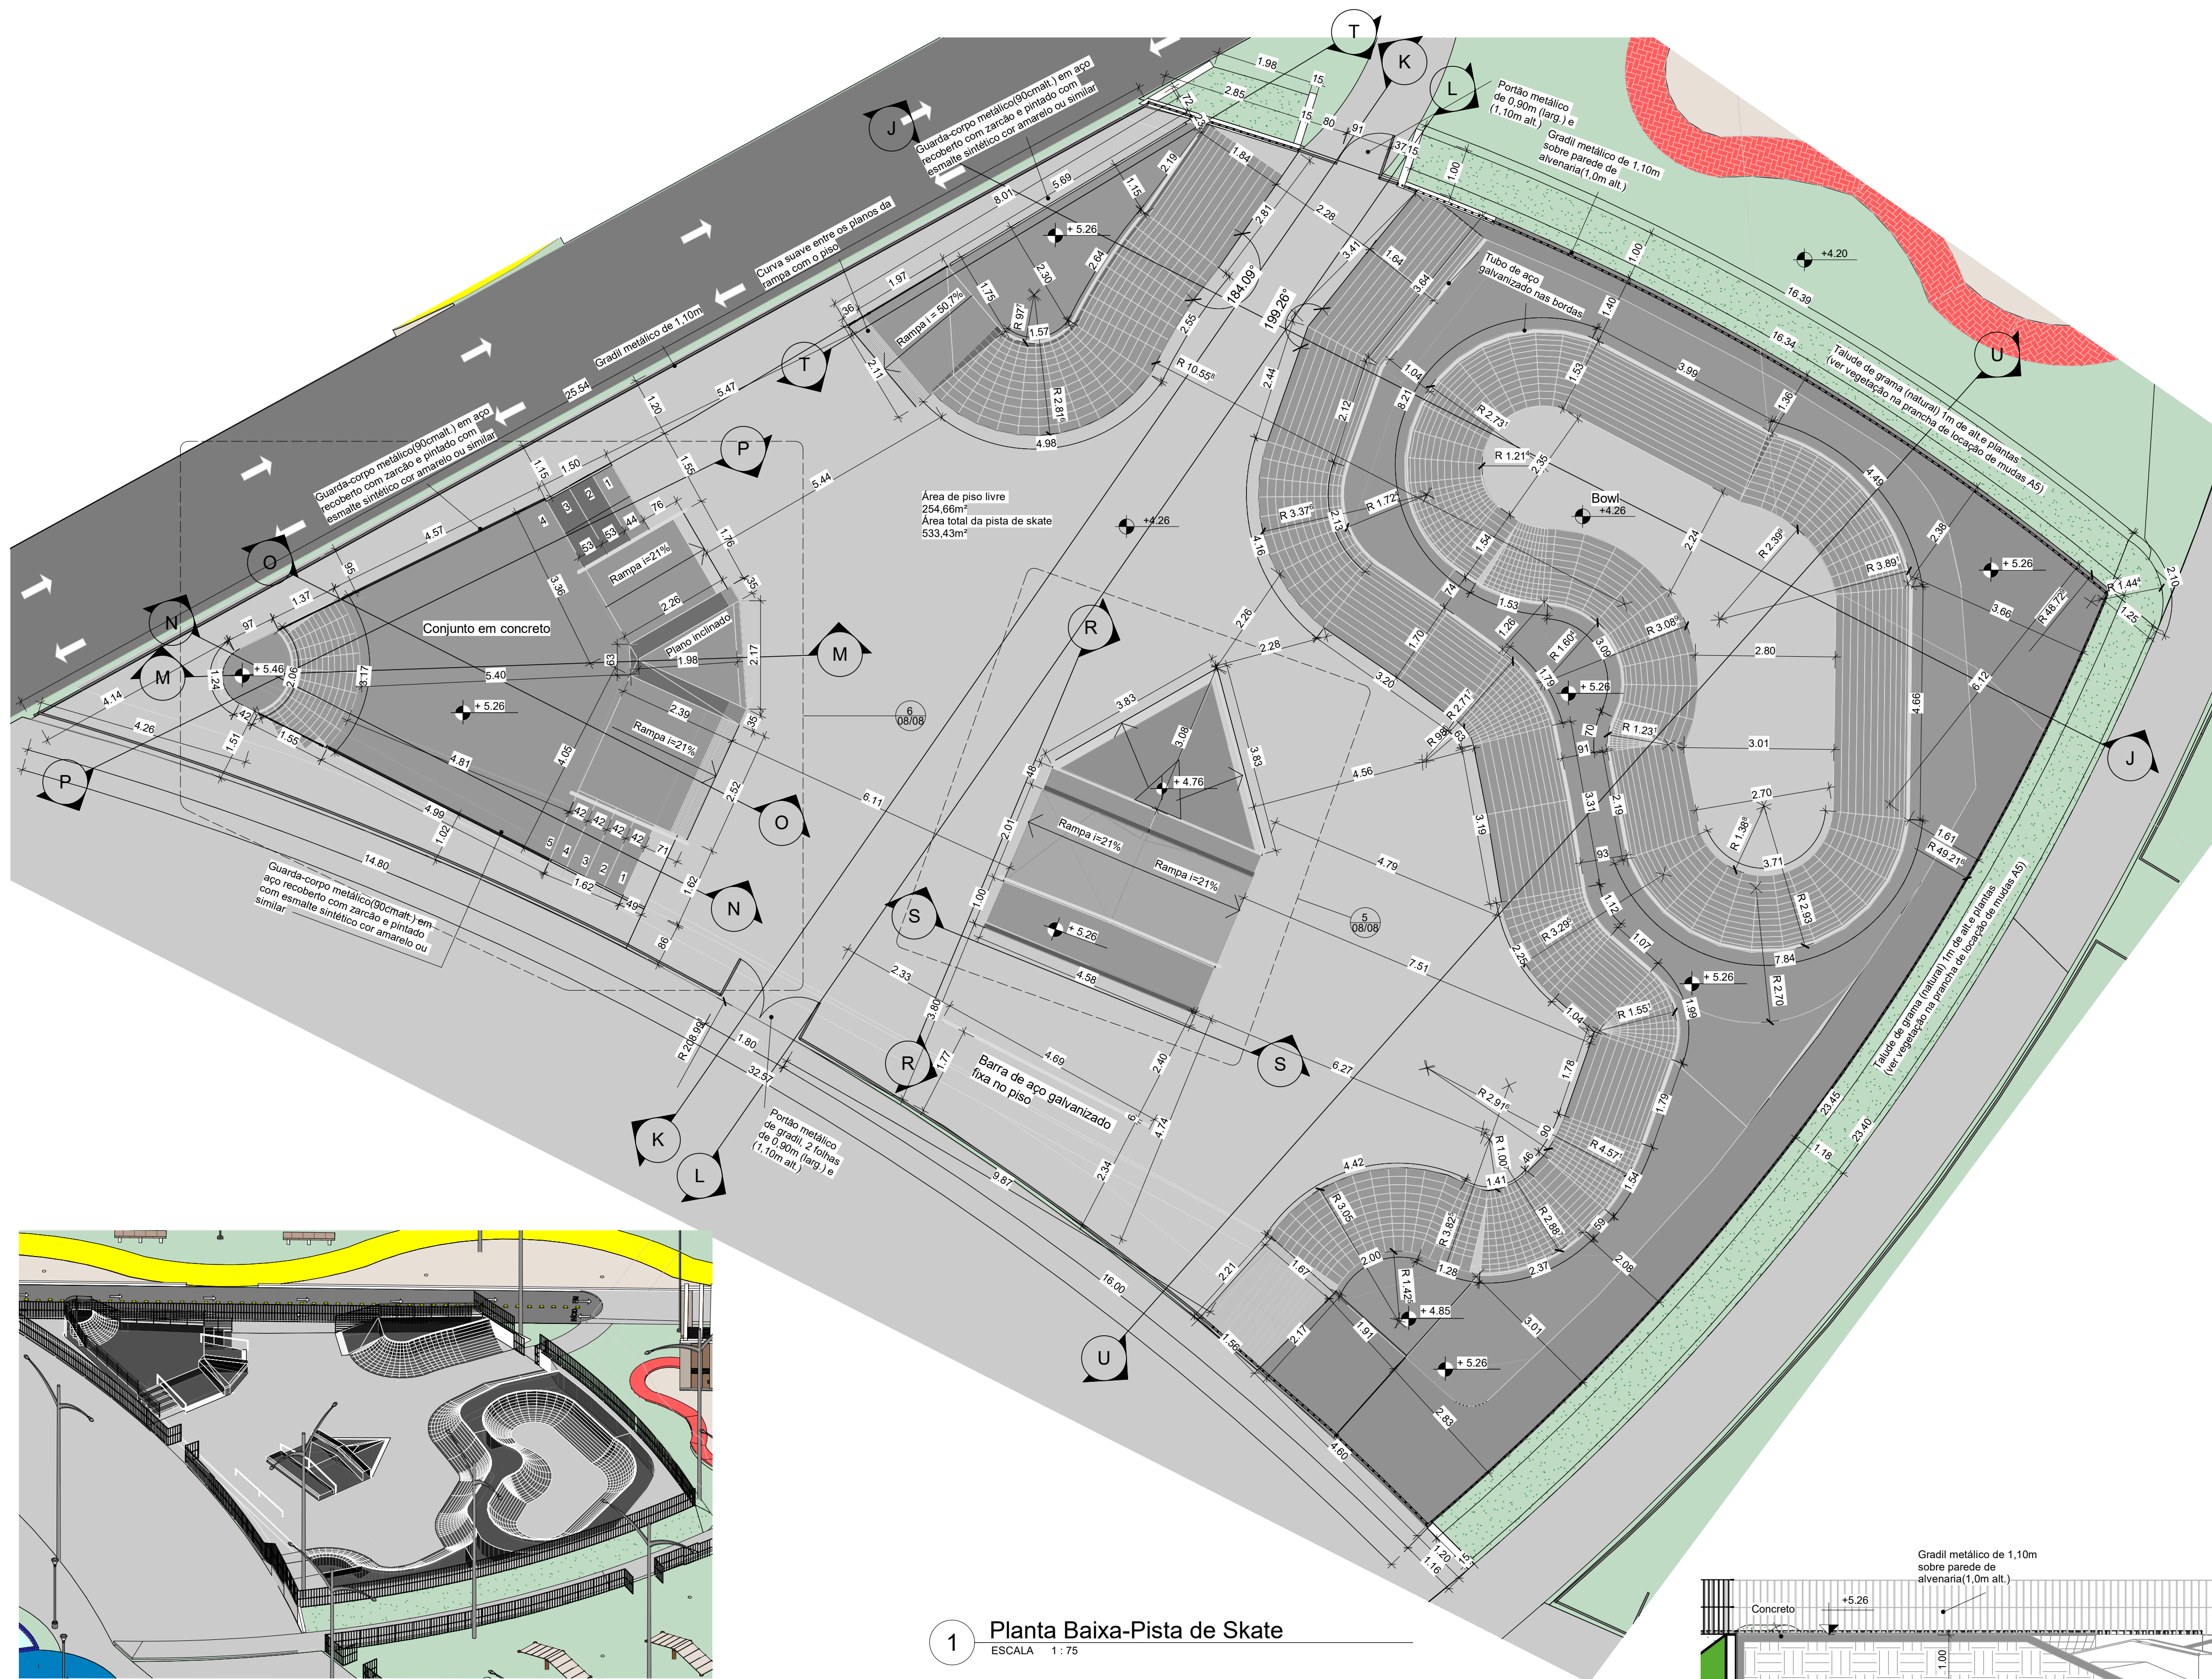


1 Planta Baixa-Pista de Skate
ESCALA 1:75

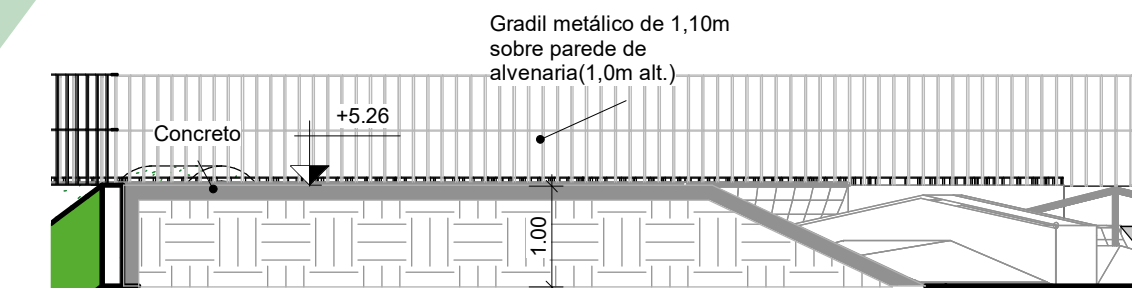

4 Vista T
ESCALA 1:75

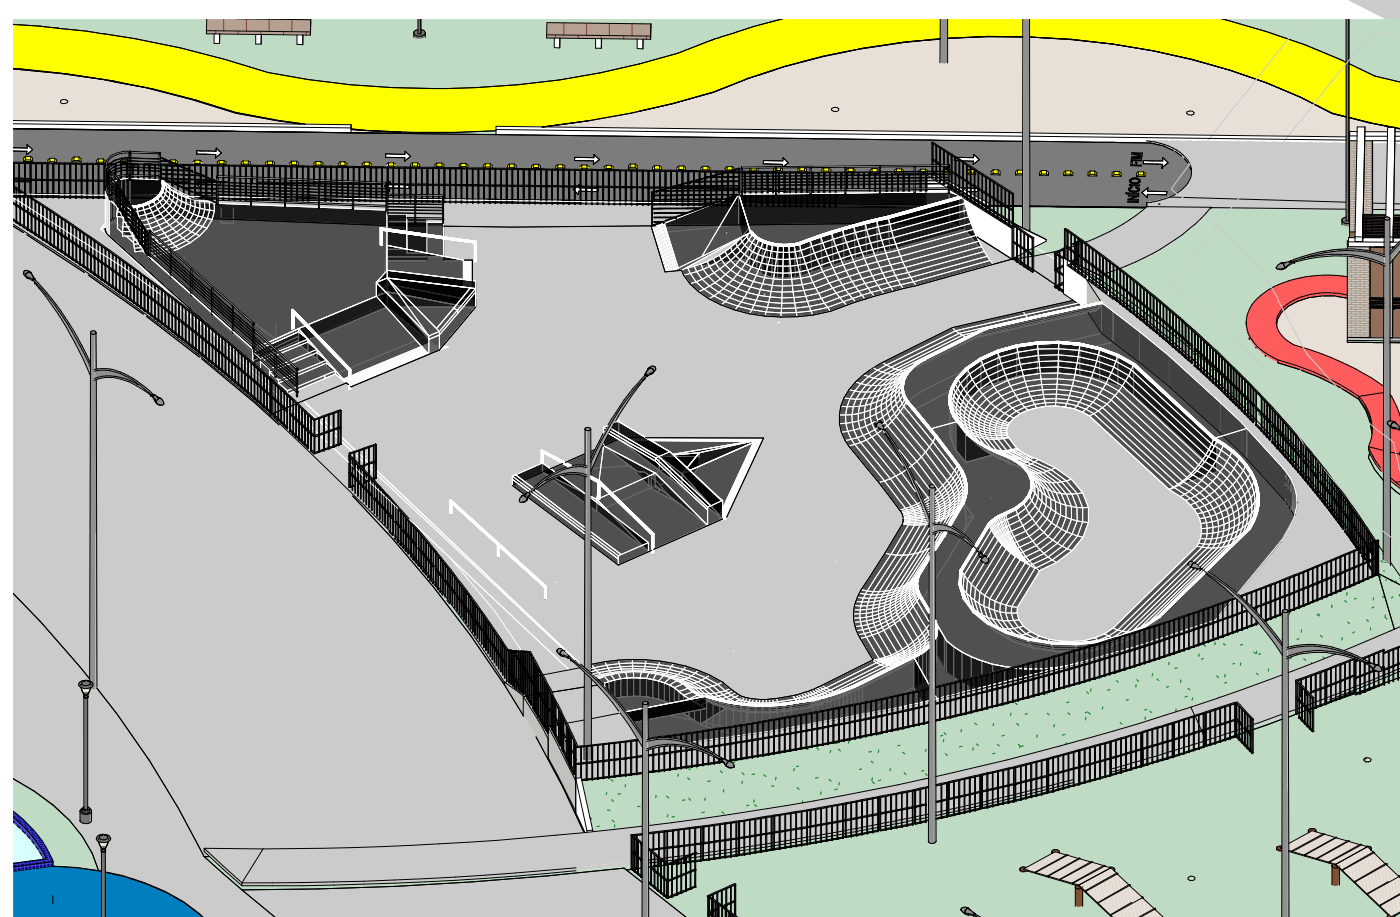

3 Vista 3D
ESCALA

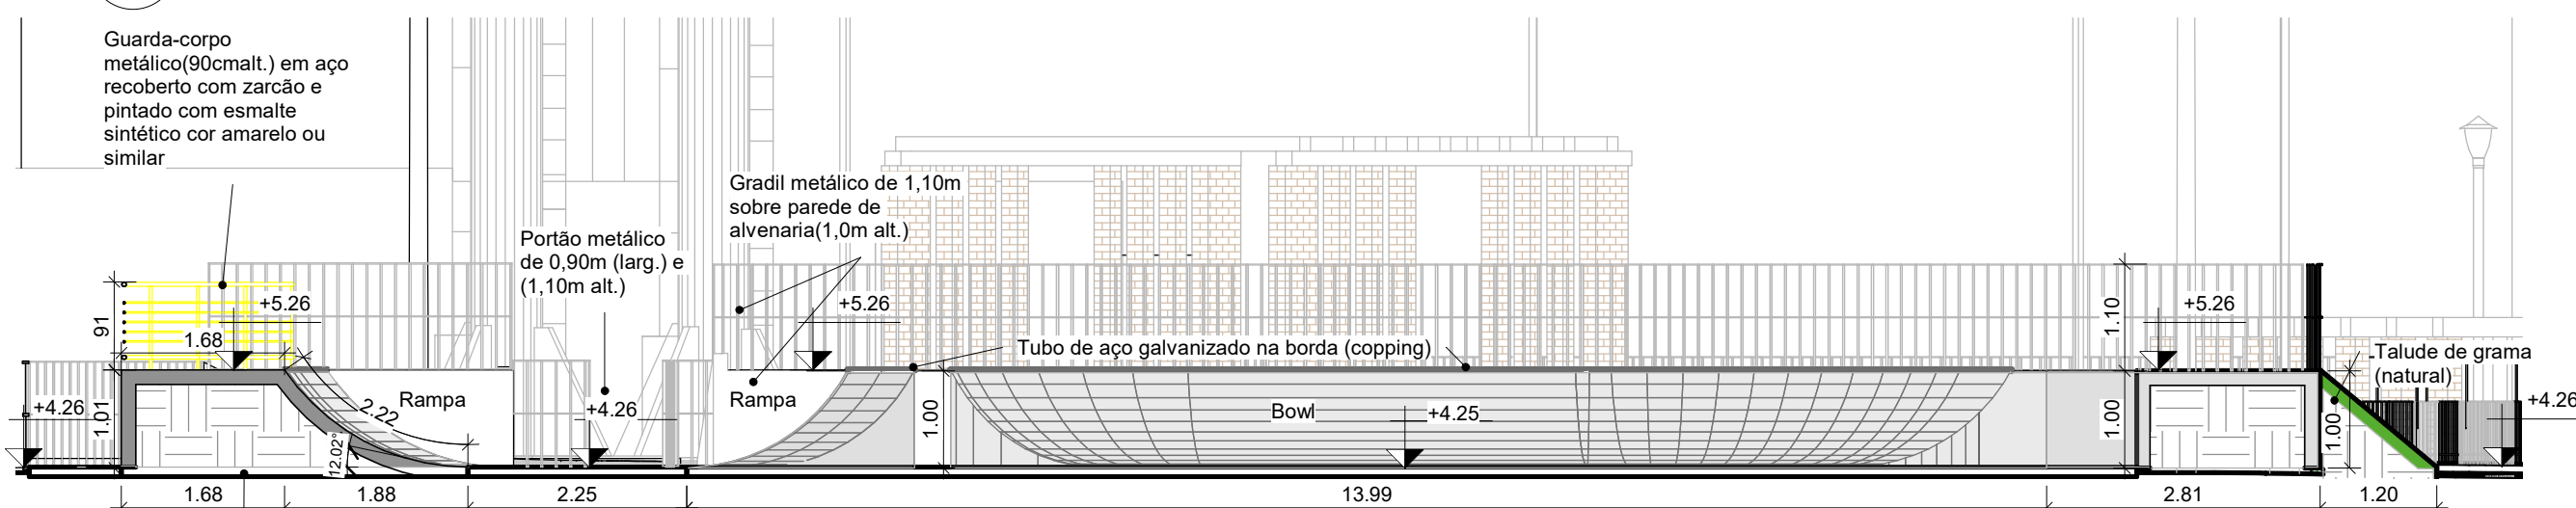

2 Vista J
ESCALA 1:75



7 Vista aérea do talude



5 Perspectiva Pista de skate



6 Perspectiva Vista aérea - Pista



DESCRIÇÃO:

Projeto urbanístico/paisagístico para o Parque Maria dos Anjos no município de Toritama - PE.

Bruna Rafaela de Assis
Arquiteta e Urbanista
CAU A170058-8

Renata Karine da Silva Bertolino
Arquiteta e Urbanista
CAU A187586-8

Município de Toritama
C.N.P.J.11.245.054/0001-39

NATUREZA:
Projeto paisagístico

DESENHOS:
Pista de skate

PROPRIETÁRIO:
Município de Toritama
C.N.P.J.11.245.054/0001-39

Planta Baixa - Pista de skate
Vista 3D
Vista A
Vista K
Perspectivas

ÁREAS GERAIS:

Área do terreno = 11.948,96m² 100%
Área de solo natural = 05.049,58m² 42,25%
Área de solo permeável = 05.049,58m² 42,25%
Área de solo impermeável = 06.899,38m² 57,74%
Área construída = 374,68m² 03,13%
Área construída de apoio (quiosques)= 45m²
Área de piso do acesso da entrada 01= 1.932,50m²



ESCALA: 1 : 75

DATA: Janeiro de 2022

PRANCHA:
ESPORTES

07/08