



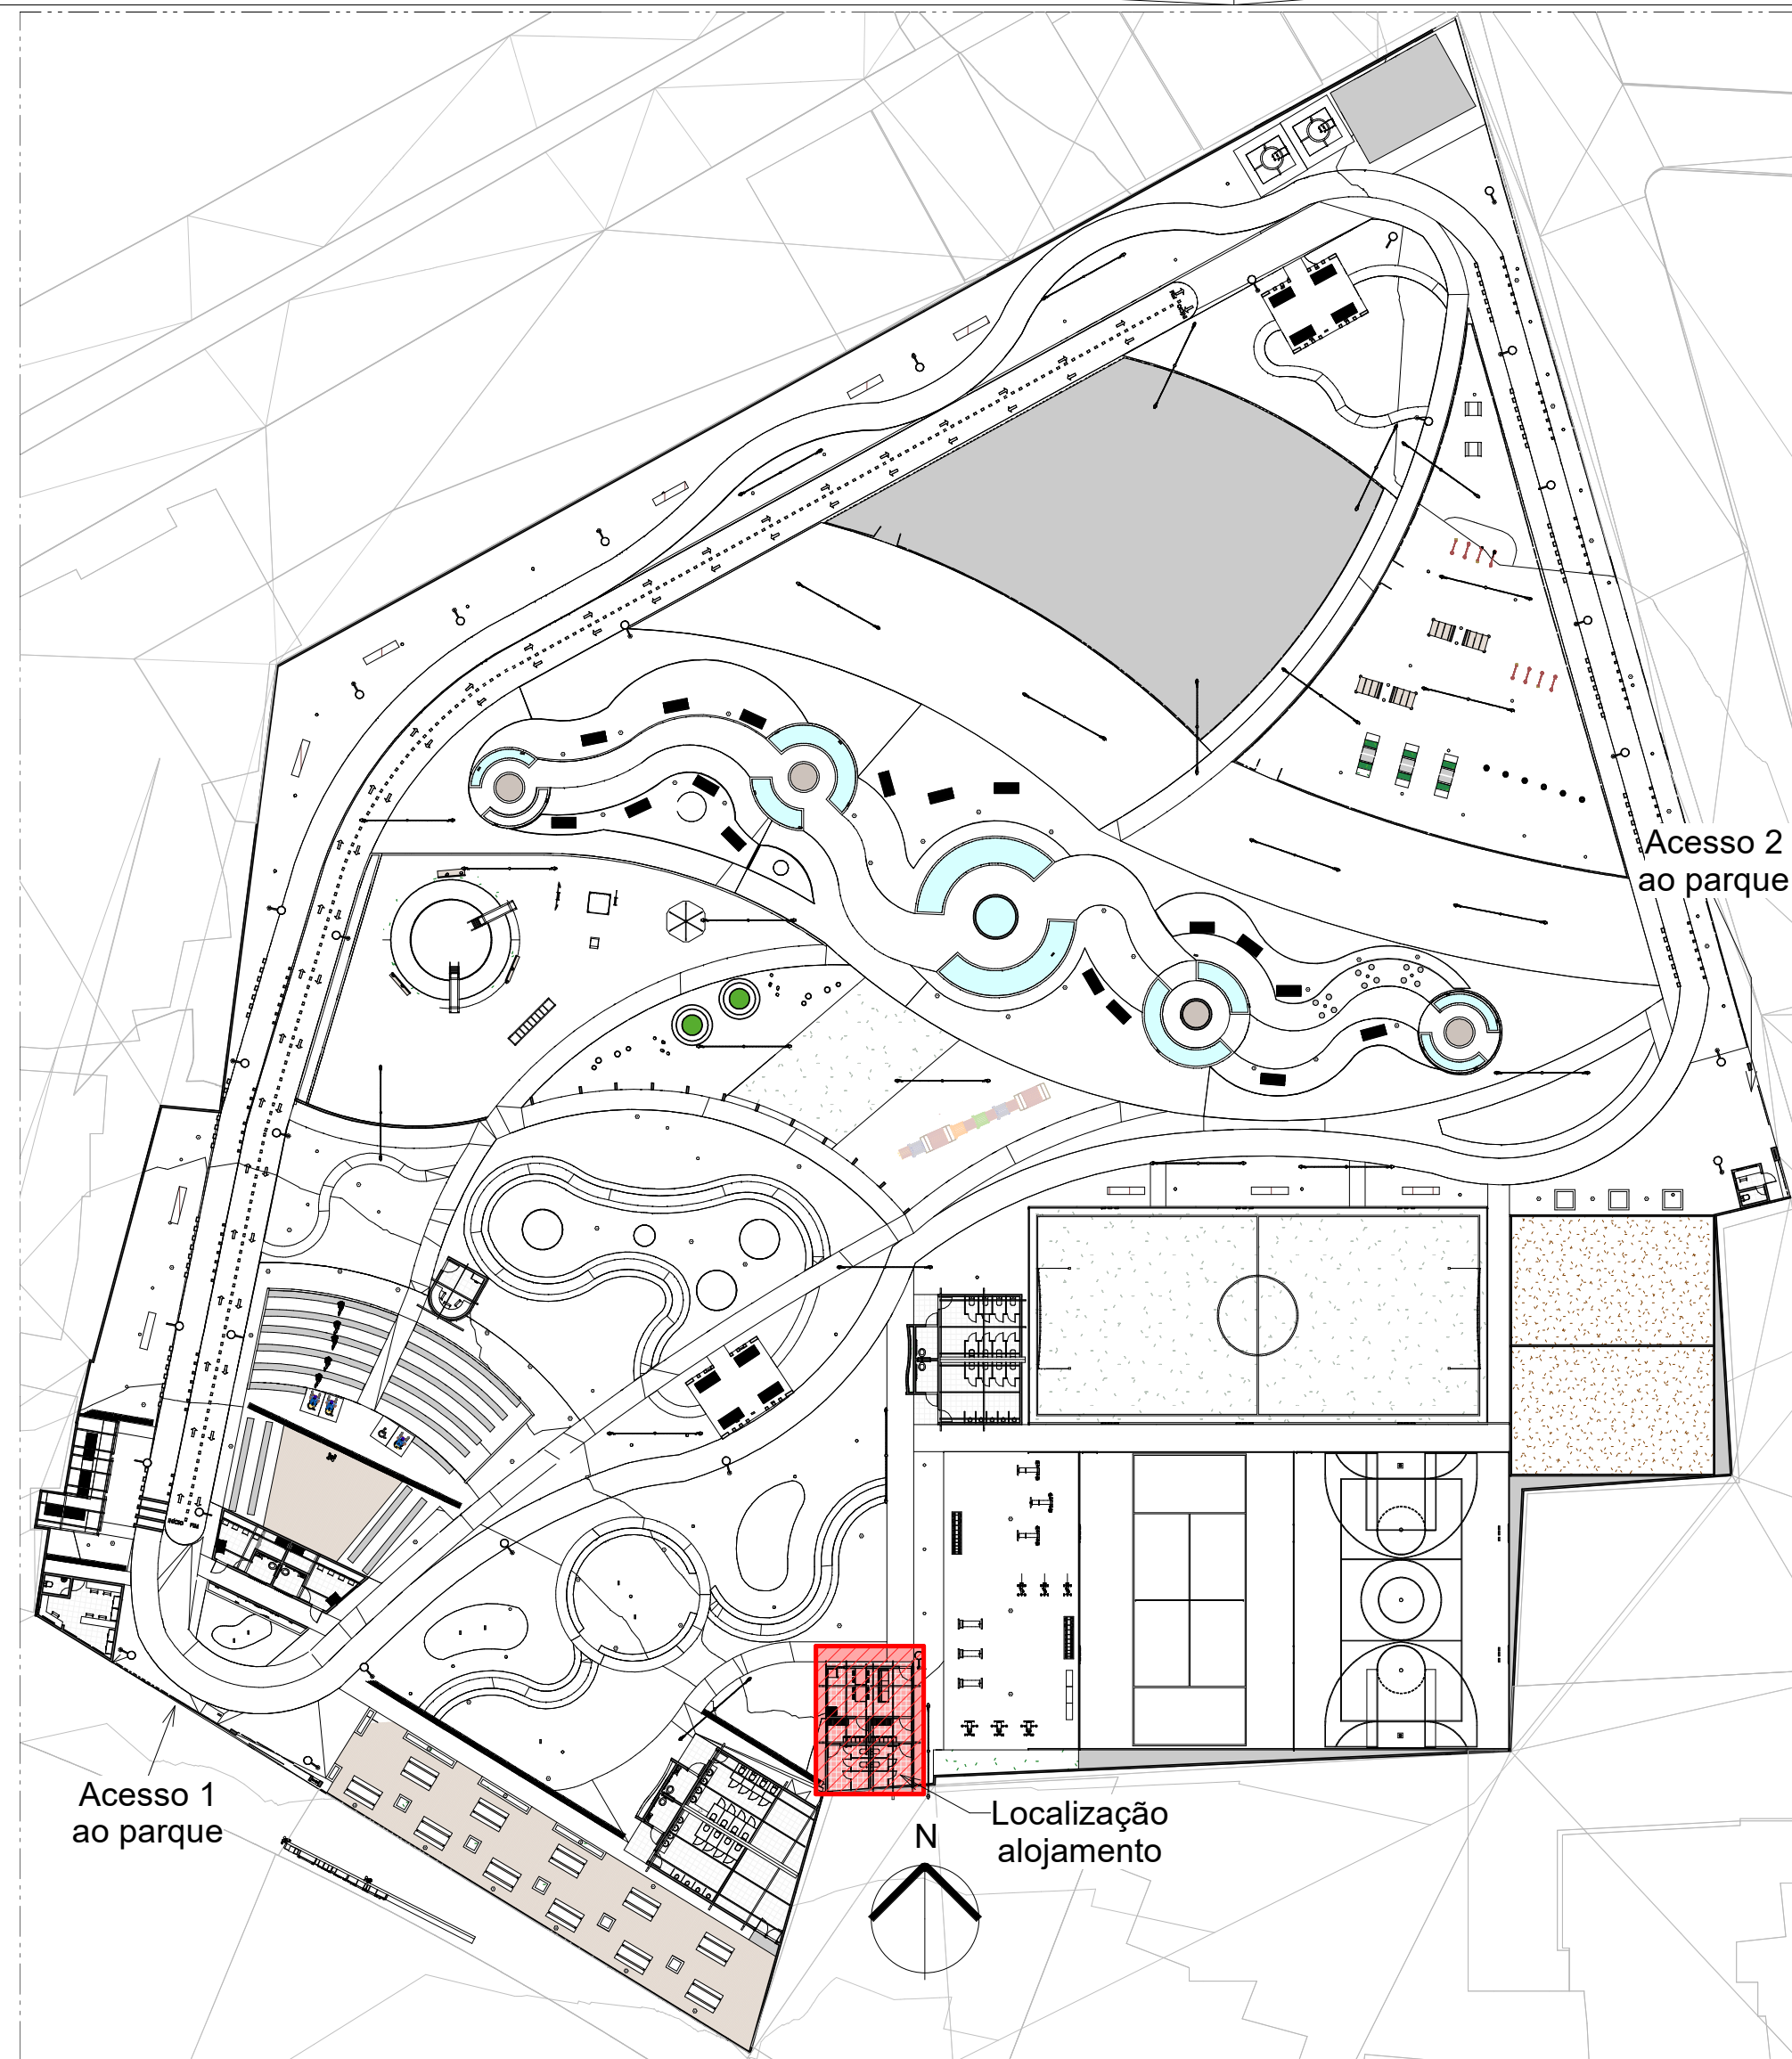


1 CROQUI DE REFERÊNCIA  
ESCALA 1:500

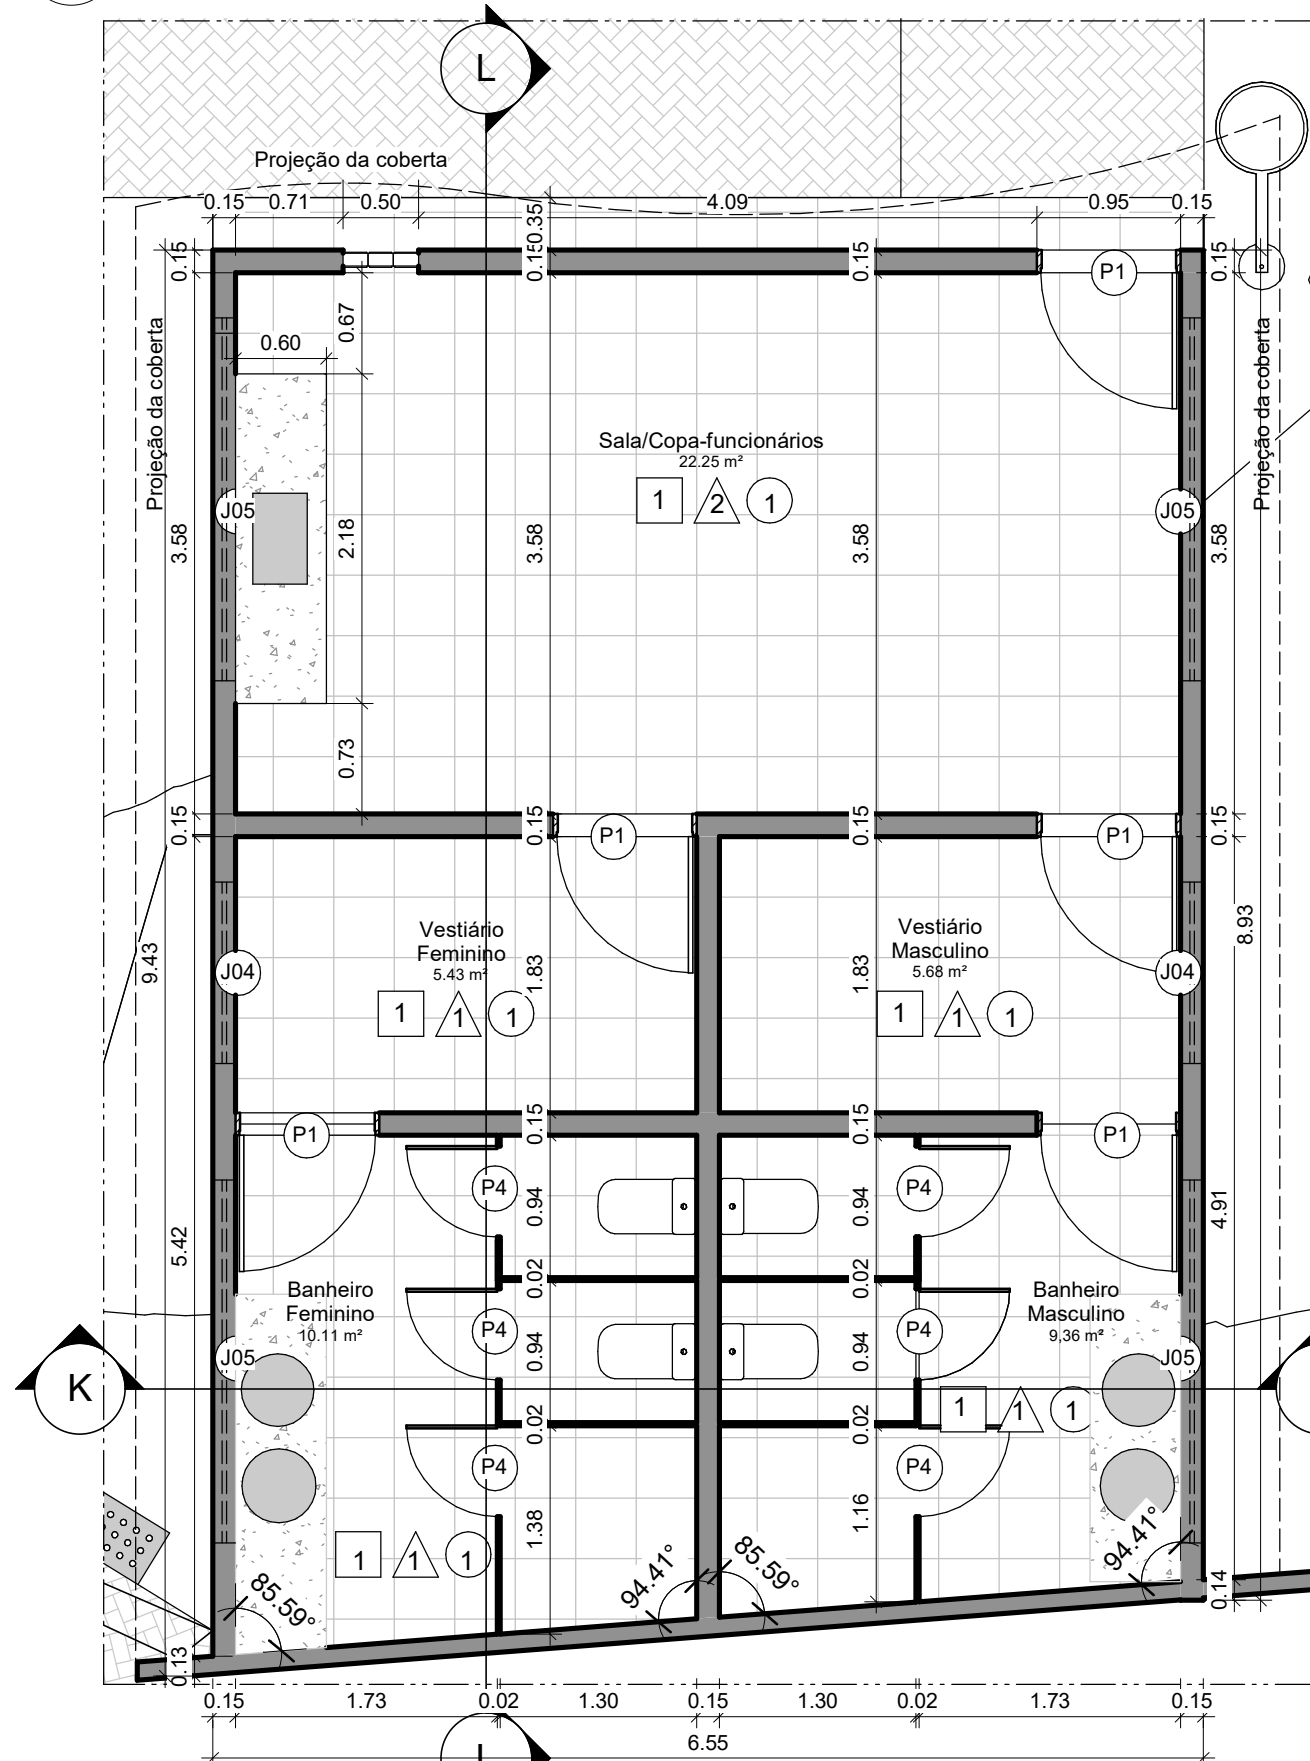


4 ALOJAMENTO - PLANTA BAIXA  
ESCALA 1:50

| QUADRO DE ACABAMENTOS - LEGENDA                                                                      |        |
|---|--------|
| <div></div>                                                                                          | PISO   |
| 1- Piso Cerâmico branco 40x40cm                                                                      |        |
| 2- Piso intertravado na cor cinza                                                                    |        |
| <div></div>                                                                                          | PAREDE |
| 1- Revestimento Cerâmico na cor branca 30x40cm assentado com argamassa ACI do piso ao teto           |        |
| 2- Pintura com tinta acrílica na cor branca do piso ao teto                                          |        |
| 3- Pintura com tinta acrílica na cor verde do piso ao teto                                           |        |
| 4- Tijolo aparente com camada de resina impermeabilizante                                            |        |
| 5- Revestimento Cerâmico na cor branca 10x10cm assentado com argamassa ACI                           |        |
| 6- Gradil em alumínio                                                                                |        |
| 7- Revestimento Cerâmico na cor branca 30x40cm assentado com argamassa ACI até 1,20m do piso acabado |        |
| <div></div>                                                                                          | TETO   |
| 1- Forro de PVC                                                                                      |        |


| QUADRO DE ESQUADRIAS |         |        |                                                                    |                                           |     |
|----------------------|---------|--------|--------------------------------------------------------------------|-------------------------------------------|-----|
| JANELAS              |         |        |                                                                    |                                           |     |
| TAG                  | LARGURA | ALTURA | PEITORIL                                                           | DESCRIÇÃO                                 | QT. |
| J04                  | 1,20m   | 0,50m  | 1,60m                                                              | Cobogós de concreto ou similar de 30x30cm | 02  |
| J05                  | 2,40m   | 0,50m  | 1,60m                                                              | Cobogós de concreto ou similar de 30x30cm | 04  |
| PORTAS               |         |        |                                                                    |                                           |     |
| TAG                  | LARGURA | ALTURA | DESCRIÇÃO                                                          |                                           | QT. |
| P01                  | 0,90m   | 2,10m  | Porta de giro simples em madeira                                   |                                           | 05  |
| P04                  | 0,60m   | 2,10m  | Porta de giro simples de alumínio para as divisórias dos banheiros |                                           | 06  |

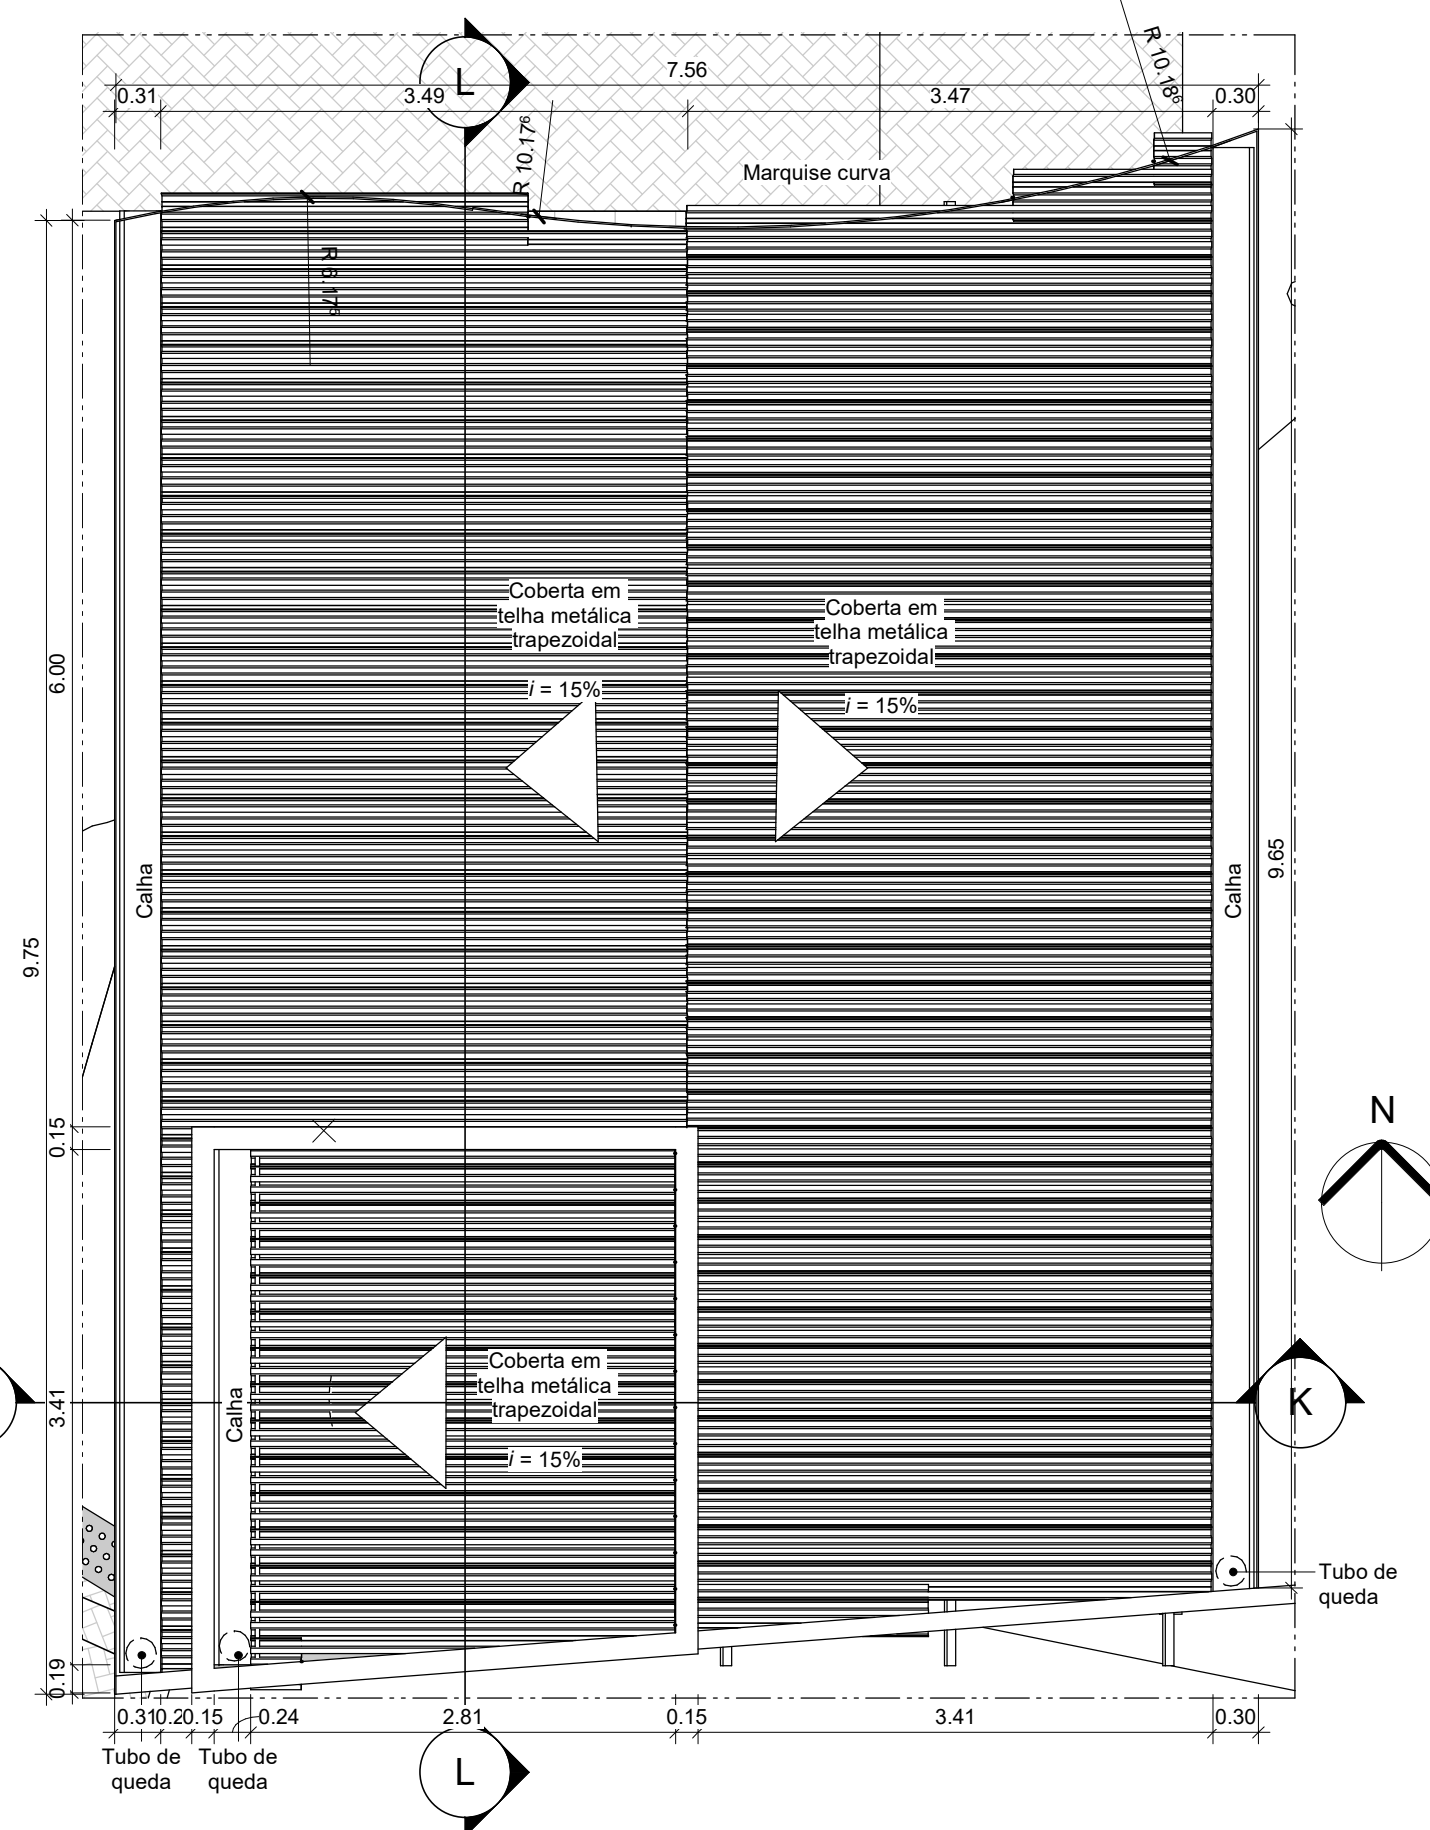

2 ALOJAMENTO - PLANTA DE COBERTA  
ESCALA 1:50

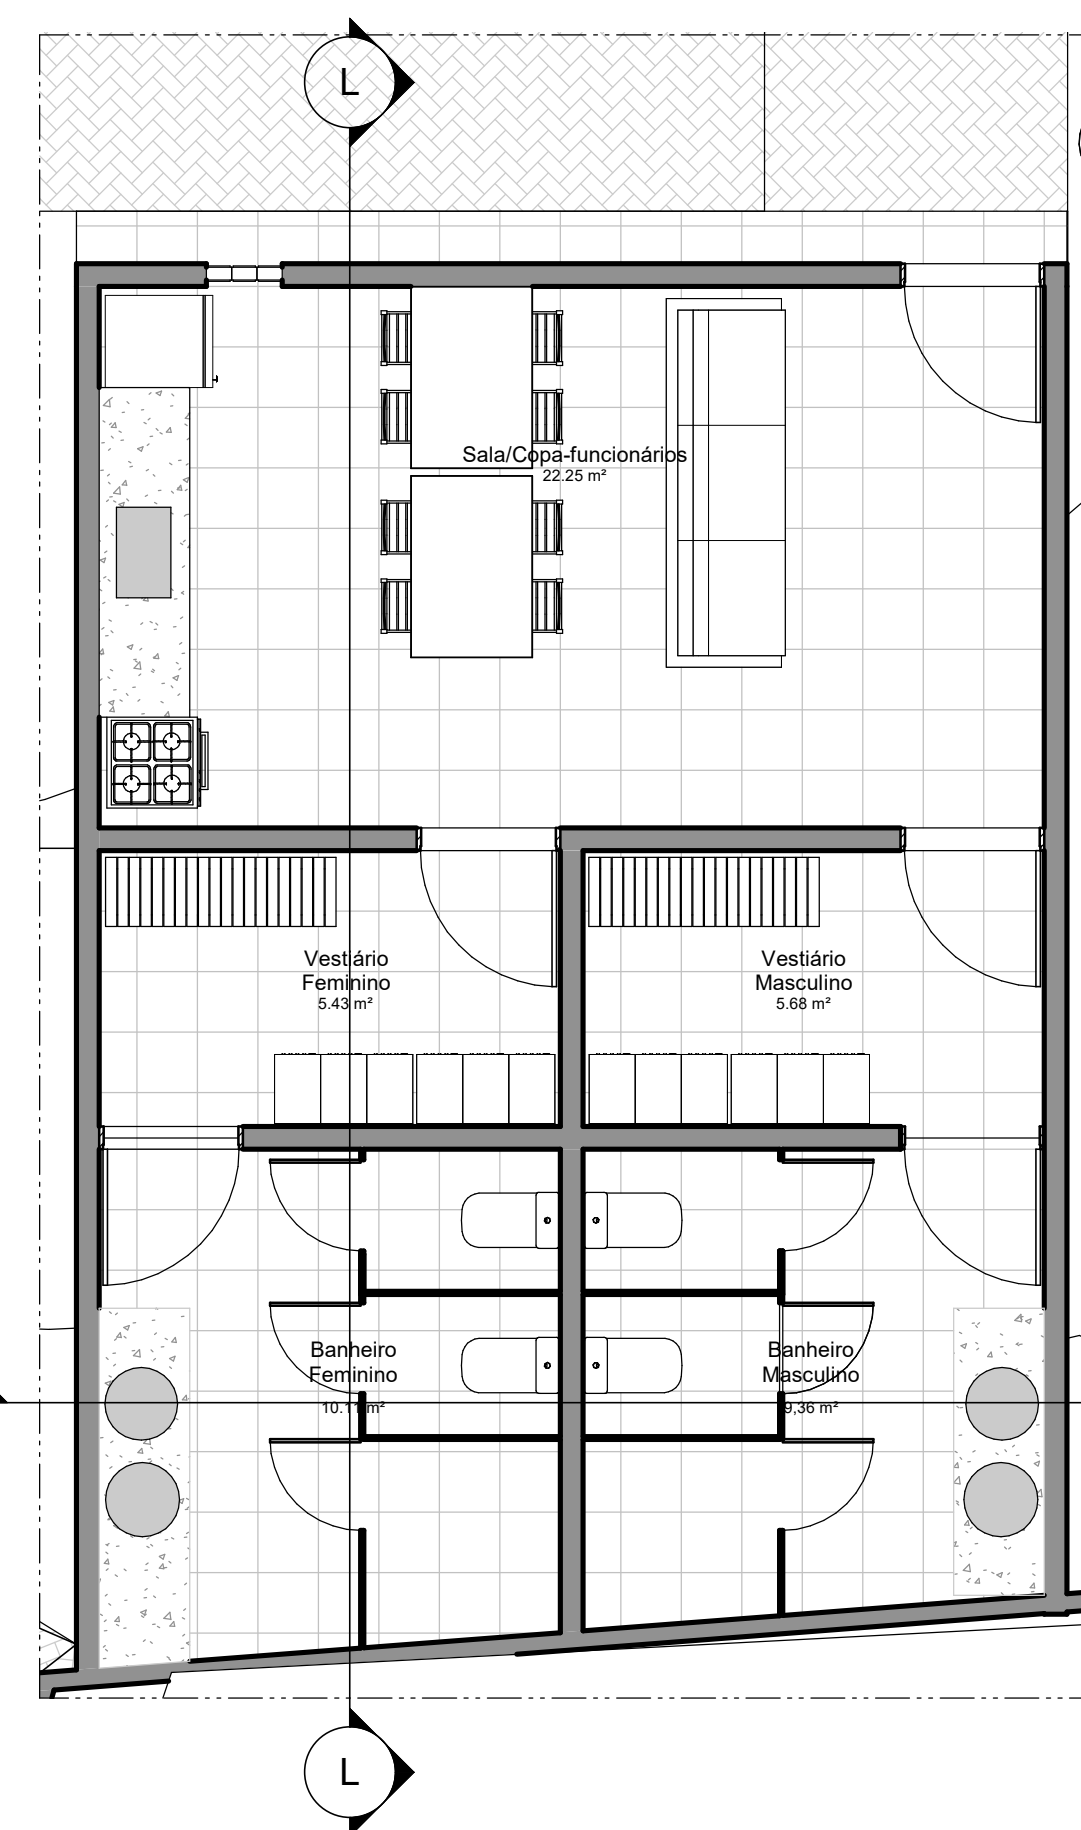

3 ALOJAMENTO - PLANTA DE LAYOUT  
ESCALA 1:50

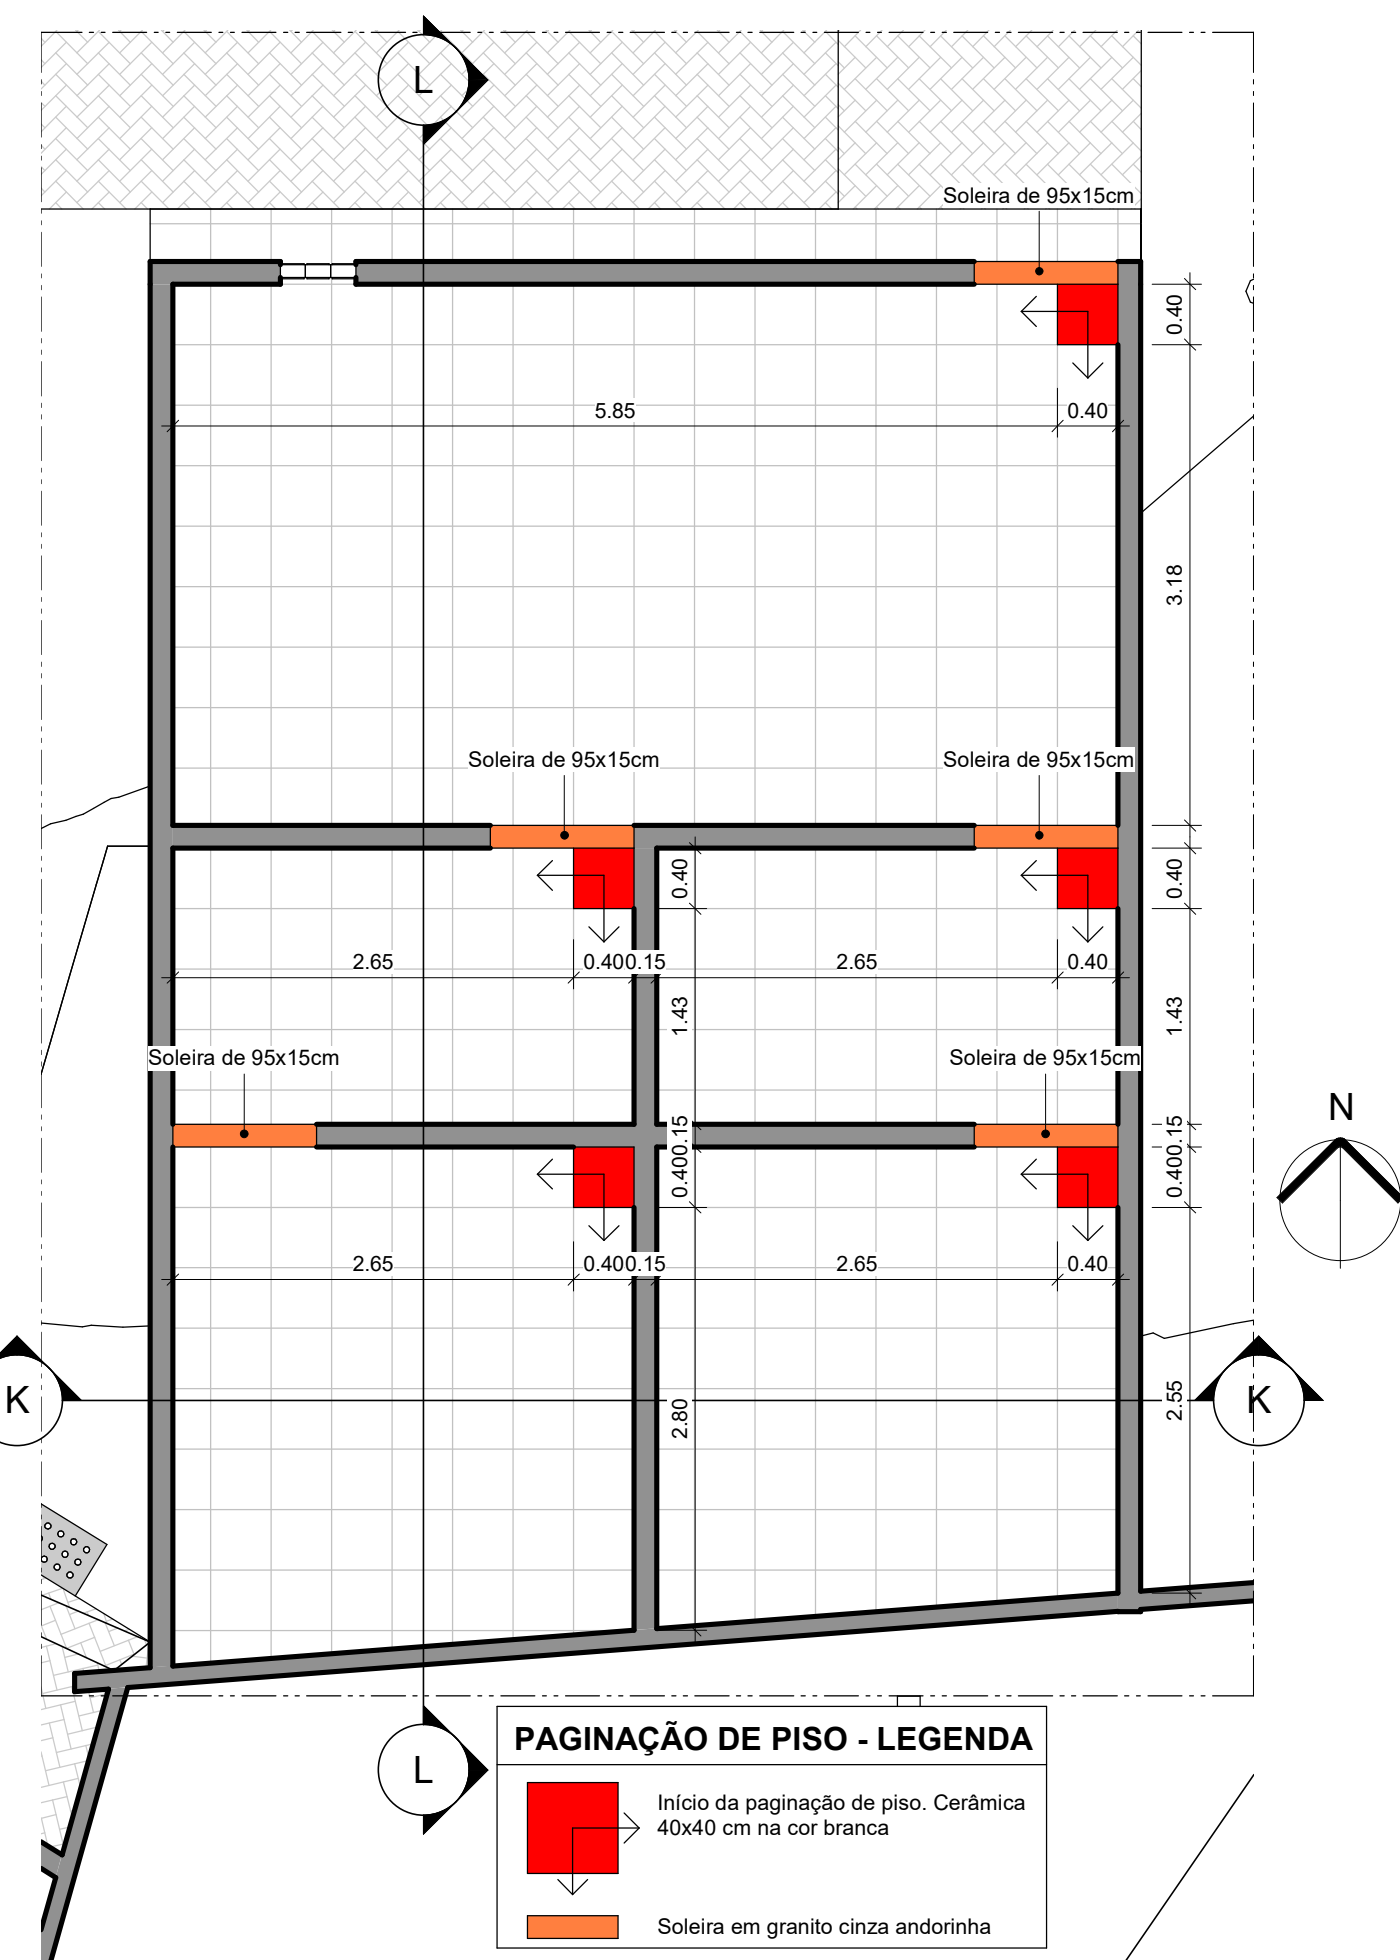

5 ALOJAMENTO - PLANTA DE PAGINAÇÃO DE PISO  
ESCALA 1:50

DESCRIÇÃO:  
Projeto urbanístico/paisagístico para o Parque Maria dos Anjos no município de Toritama - PE.

Bruna Rafaela de Assis  
Arquiteta e Urbanista  
CAU A170058-8

Renata Karine da Silva Bertolino  
Arquiteta e Urbanista  
CAU A187586-8

Município de Toritama  
C.N.P.J.11.245.054/0001-39

NATUREZA:  
Projeto paisagístico

PROPRIETÁRIO:  
Município de Toritama  
C.N.P.J.11.245.054/0001-39

DESENHOS:  
- Croqui de referência  
- Planta de cobertura  
- Planta Baixa  
- Planta de layout  
- Planta de paginação de piso

ÁREAS GERAIS:  
Área do terreno = 11.948,96m<sup>2</sup> 100%  
Área de solo natural = 05.049,58m<sup>2</sup> 42,25%  
Área de solo permeável = 05.049,58m<sup>2</sup> 42,25%  
Área de solo impermeável = 06.899,38m<sup>2</sup> 57,74%  
Área construída = 374,68m<sup>2</sup> 03,13%  
Área construída de apoio (quiosques)= 45m<sup>2</sup>  
Área de piso do acesso da entrada 01= 1.932,50m<sup>2</sup>

ENGENHARIA  
ARQUITETURA - PROJETOS - OBRAS

ESCALA: Como indicado

DATA: Janeiro de 2022

PRANCHA:  
ARQUITETURA

08/16