



6 PERGOLADO - PLANTA LOCAÇÃO PERGOLADOS 1
ESCALA 1:125

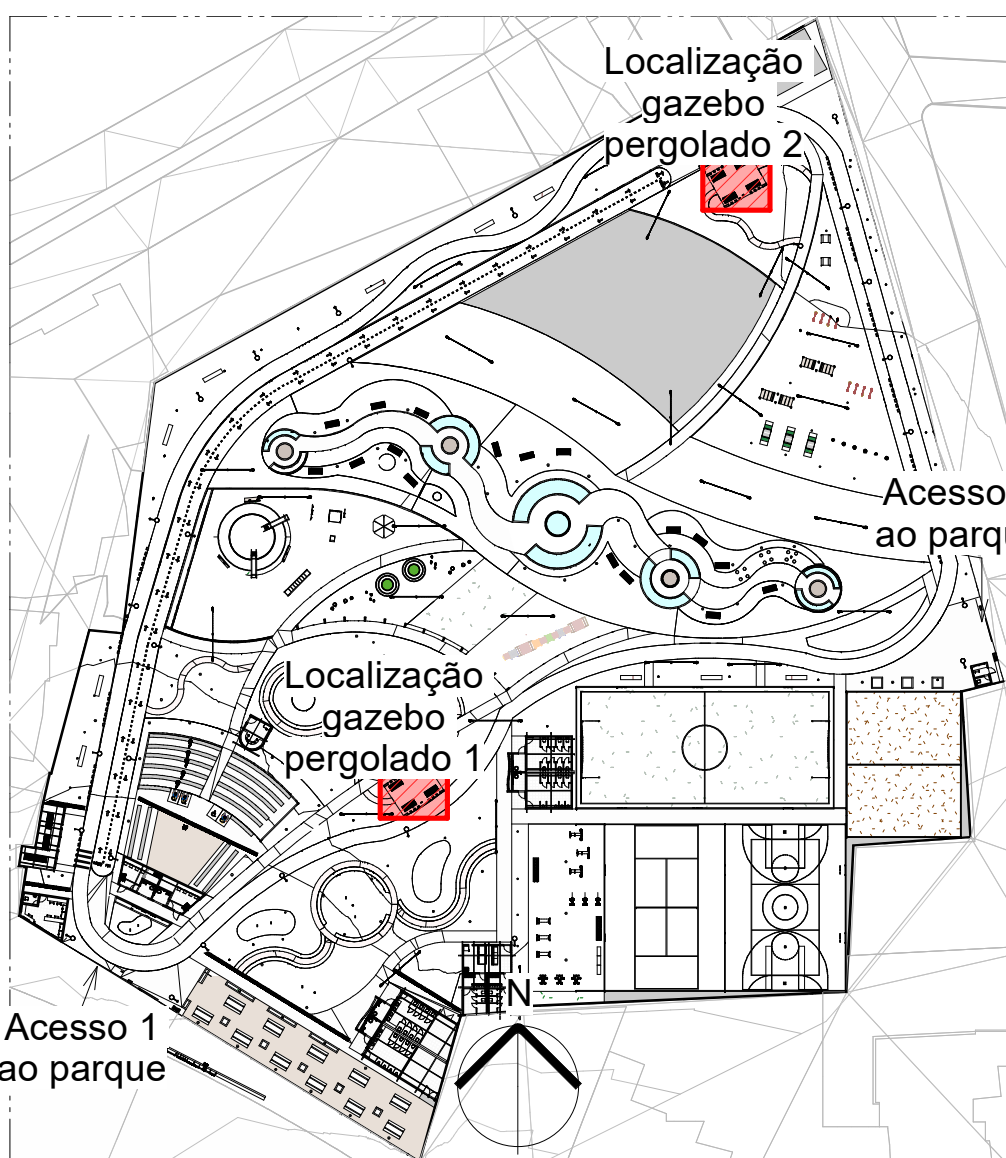


9 CROQUI DE REFERÊNCIA-GAZEBOS-PERGOLADOS
ESCALA 1:1000

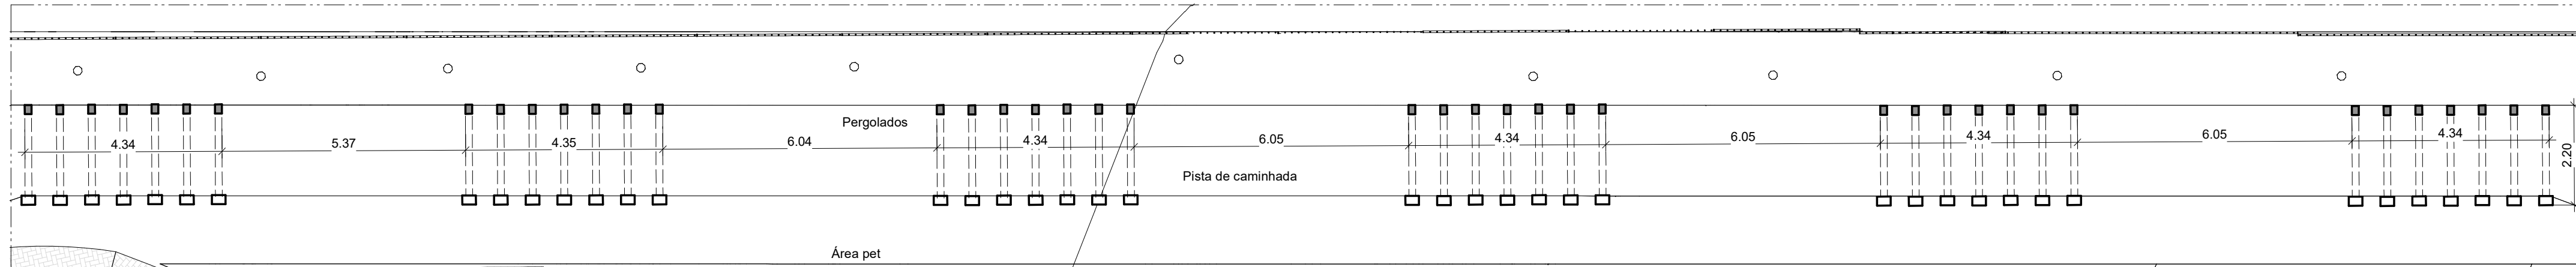

7 PERGOLADO - PLANTA LOCAÇÃO PERGOLADOS 2
ESCALA 1:100




1 CROQUI DE REFERÊNCIA
ESCALA 1:1000

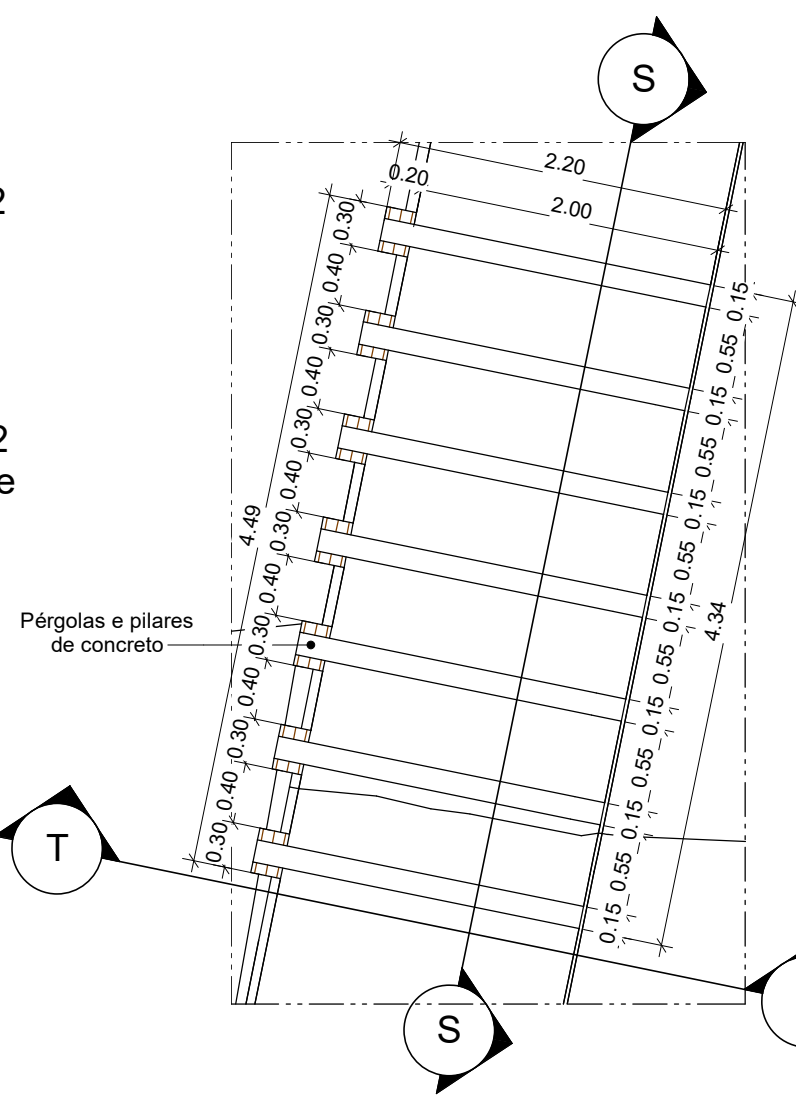


2 PERGOLADO - PLANTA DE COBERTA
ESCALA 1:50



3 PERGOLADO - PLANTA BAIXA
ESCALA 1:50

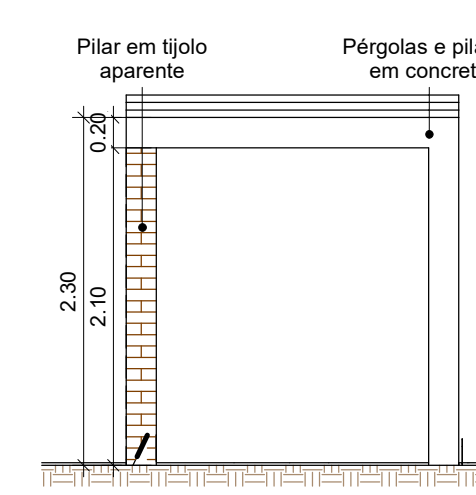

4 CORTE TT'
ESCALA 1:50

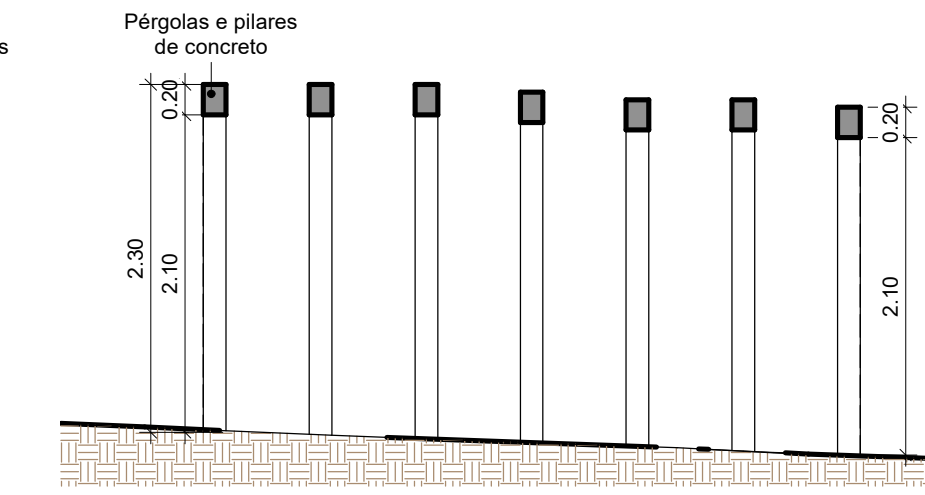


5 CORTE SS'
ESCALA 1:50




8 Vista frontal dos pergolados




14 Vista lateral dos gazebos/pergolados

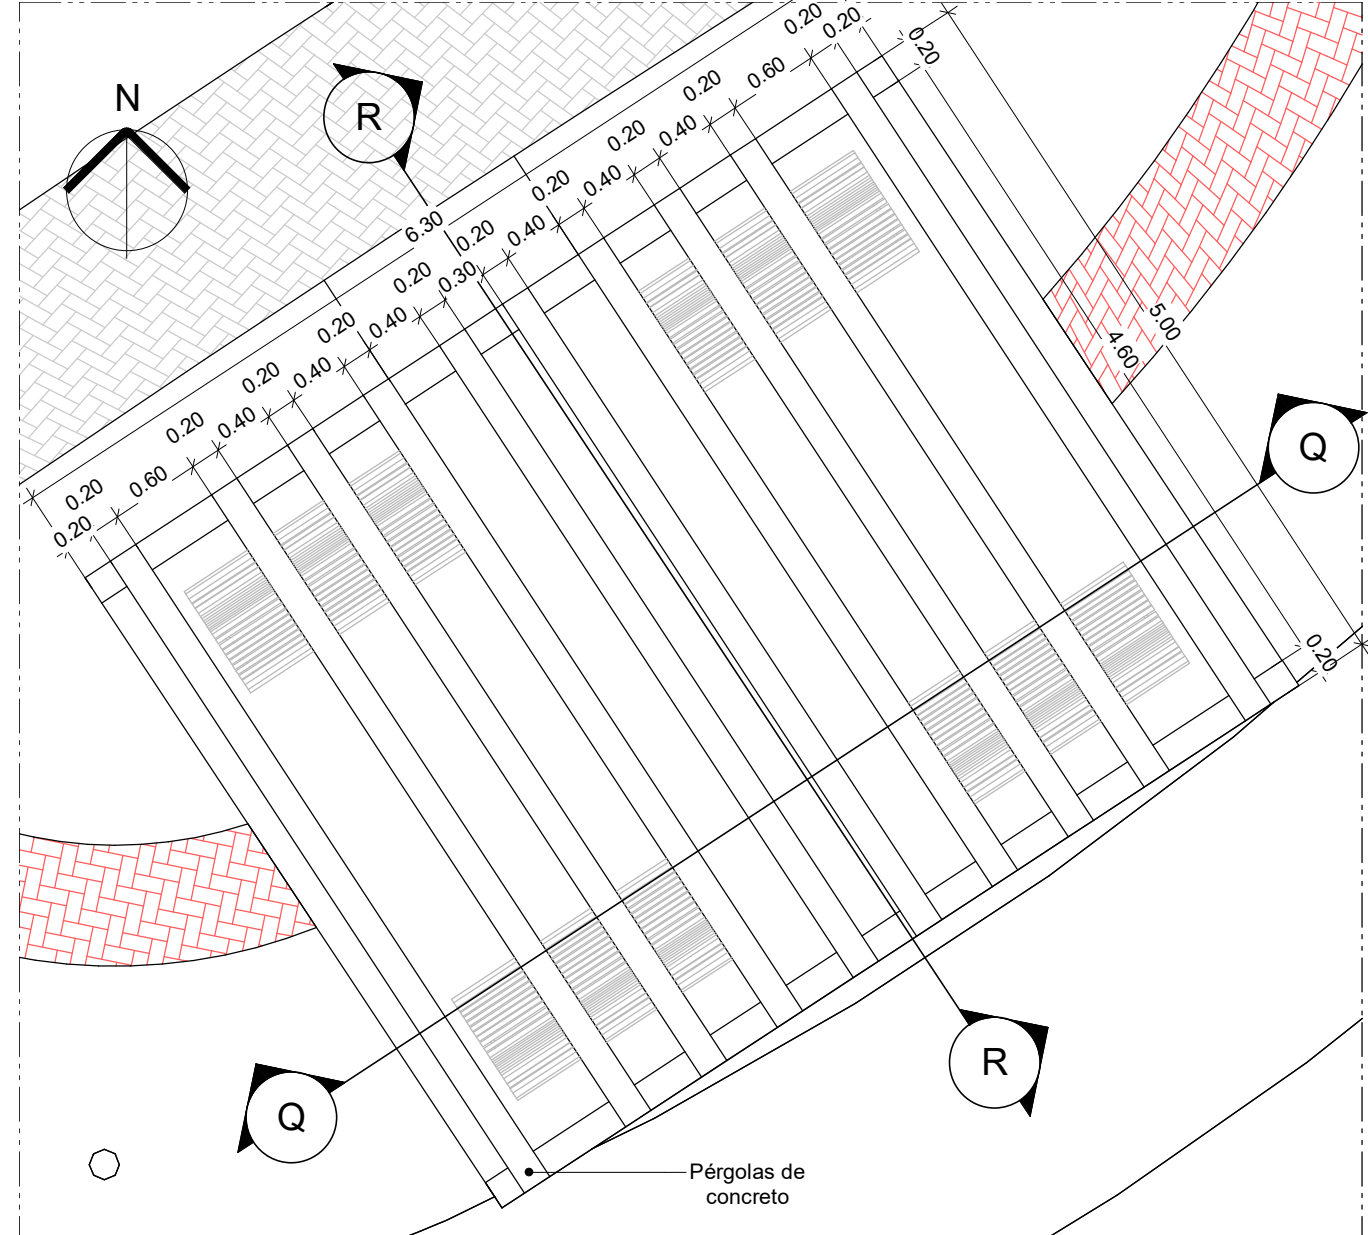


10 GAZEBO PERGOLADO - PLANTA DE COBERTA
ESCALA 1:50

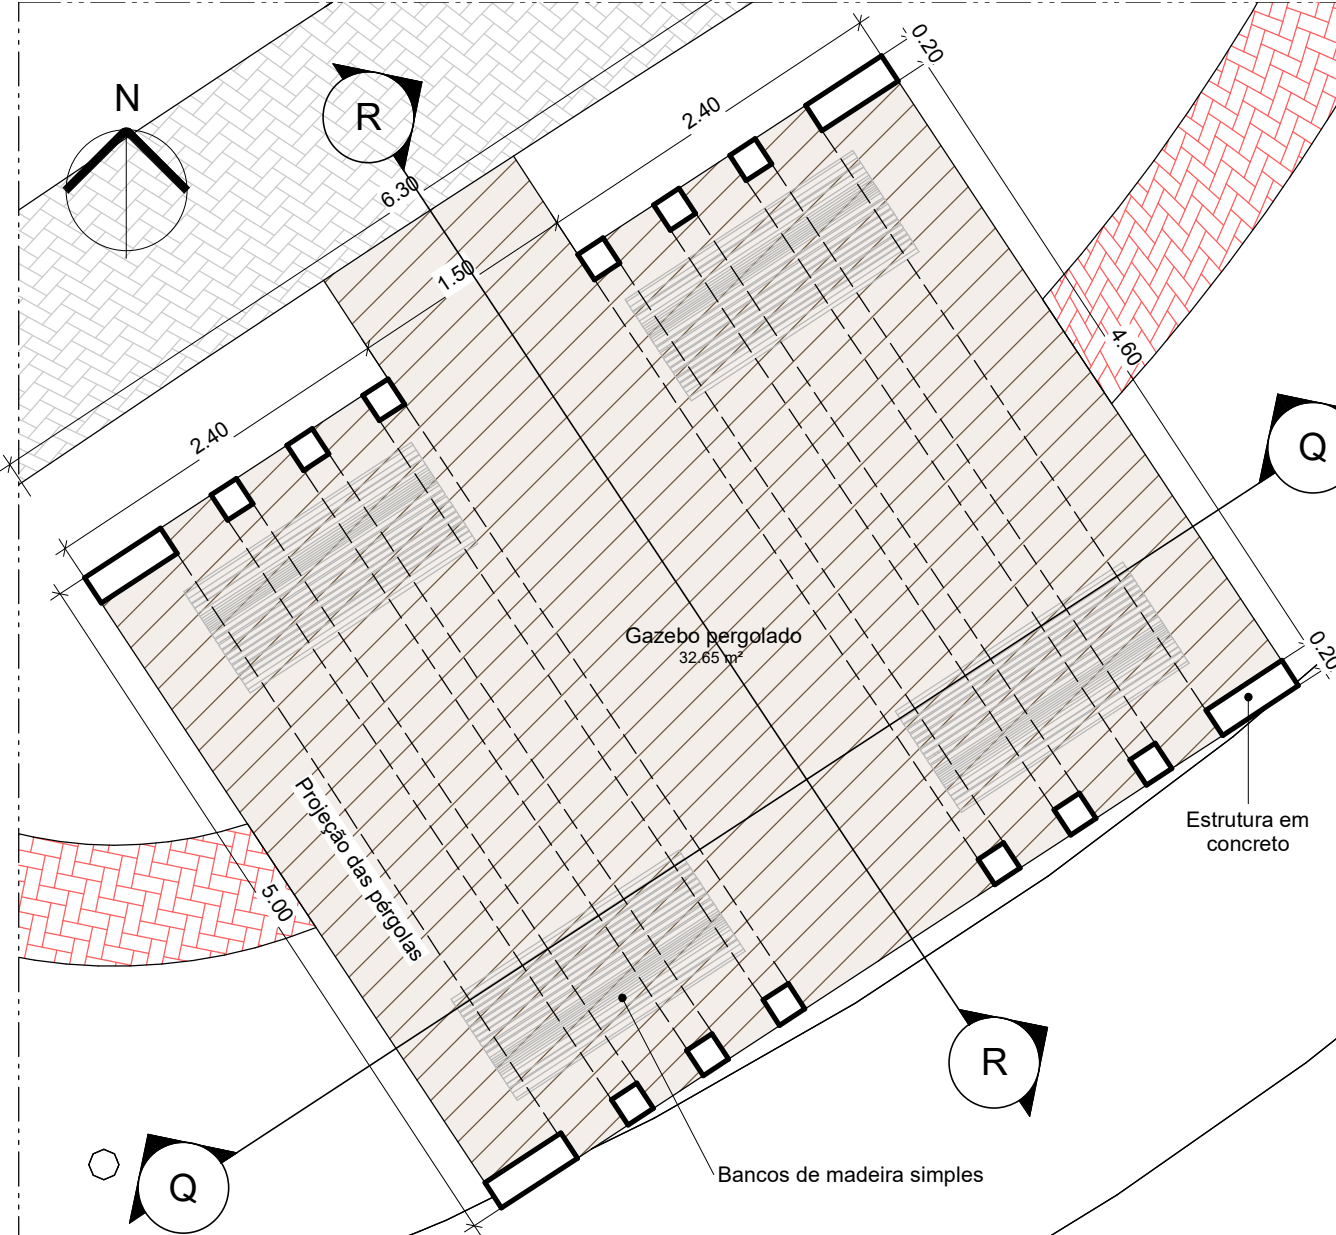

11 GAZEBO PERGOLADO - PLANTA BAIXA
ESCALA 1:50

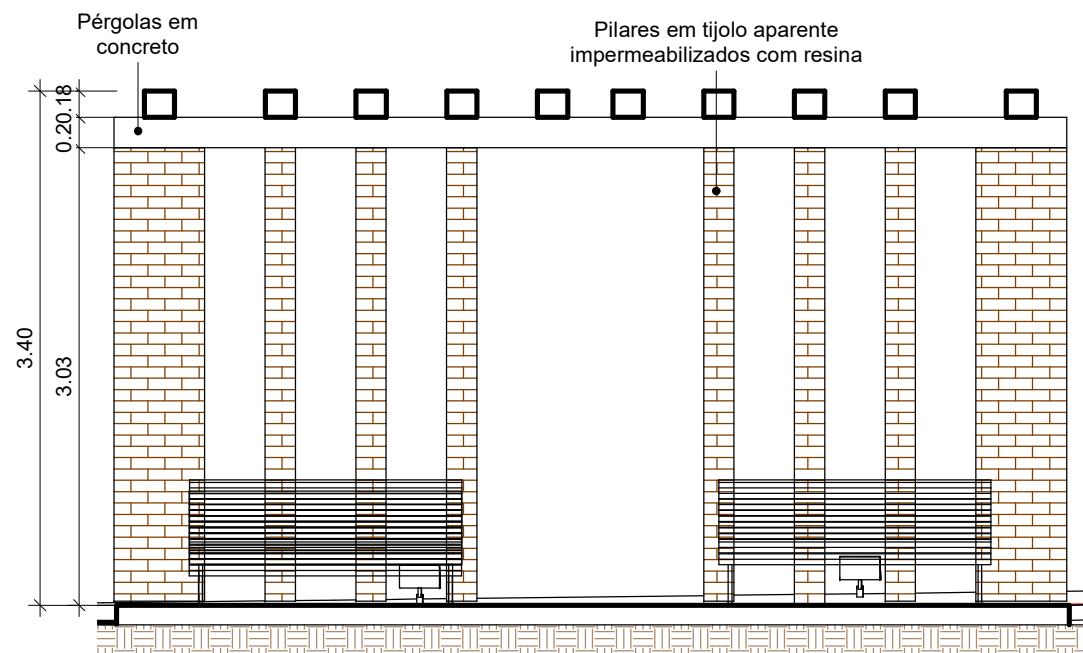

12 CORTE QQ'
ESCALA 1:50

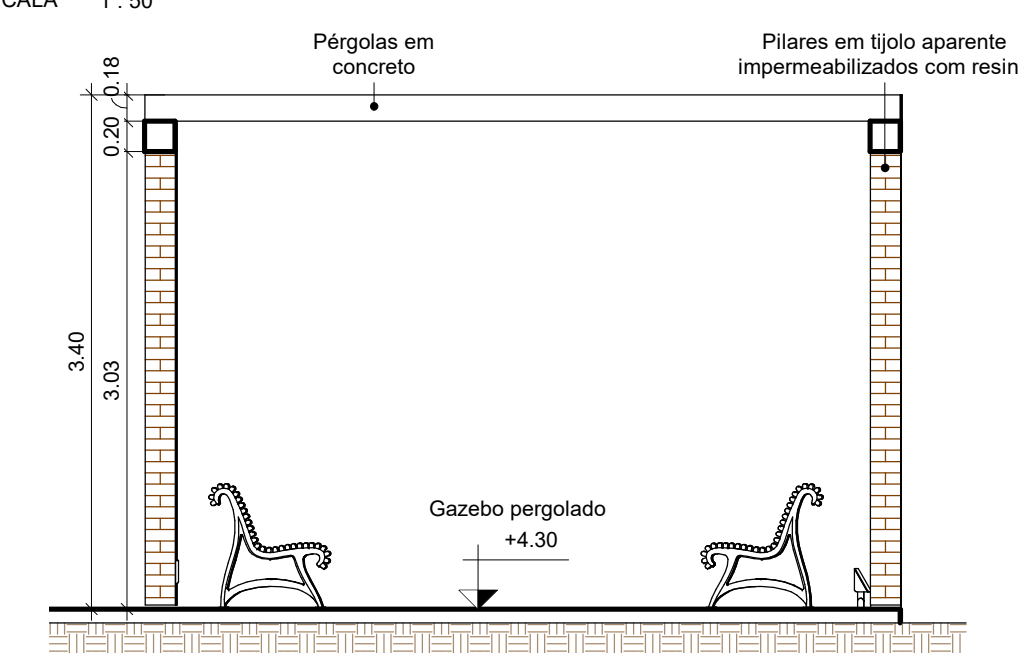

13 CORTE RR'
ESCALA 1:50

DESCRIÇÃO:
Projeto urbanístico/paisagístico para o Parque Maria dos Anjos no município de Toritama - PE.

Bruna Rafaela de Assis
Arquiteta e Urbanista
CAU A170058-8

Renata Karine da Silva Bertolino
Arquiteta e Urbanista
CAU A187586-8

Município de Toritama
C.N.P.J.11.245.054/0001-39

NATUREZA:
Projeto paisagístico

PROPRIETÁRIO:
Município de Toritama
C.N.P.J.11.245.054/0001-39

DESENHOS:
- Croqui de referência
- Planta de cobertura (Pergolados e Gazebo pergolado)
- Planta Baixa (Pergolados e Gazebo pergolado)
- Cortes TT',SS',QQ',RR',

ÁREAS GERAIS:
Área do terreno = 11.948,96m² 100%
Área de solo natural = 05.049,58m² 42,25%
Área de solo permeável = 05.049,58m² 42,25%
Área de solo impermeável = 06.899,38m² 57,74%
Área construída = 374,68m² 03,13%
Área construída de apoio (quiosques)= 45m²
Área de piso do acesso da entrada 01= 1.932,50m²

ENGENHARIA
ARQUITETURA - PROJETOS - OBRAS

ESCALA: Como indicado

DATA: Janeiro de 2022

PRANCHA: ARQUITETURA

11/16