




4 ALOJAMENTO - PLANTA BAIXA
ESCALA 1:25

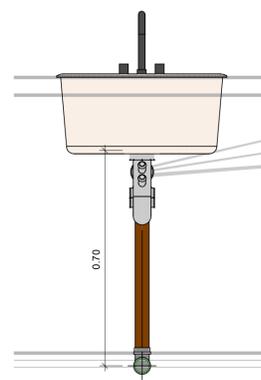


2 DET. Frontal Pia alojamento
ESCALA 1:10

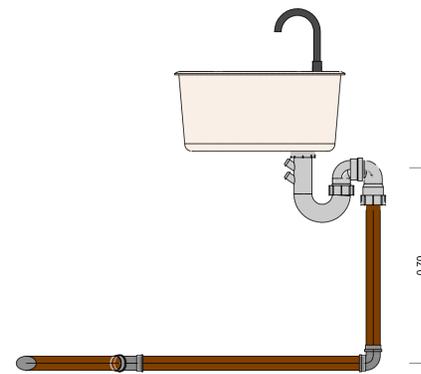


3 DET. Lateral Pia alojamento
ESCALA 1:10

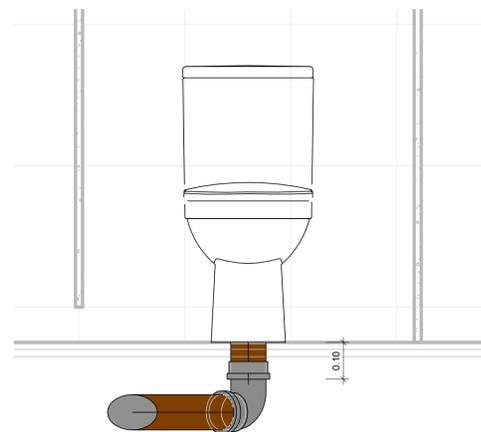


5 DET. Frontal WC. alojamento
ESCALA 1:10

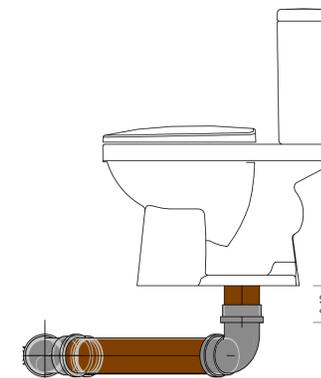

6 DET. Lateral WC. alojamento
ESCALA 1:10

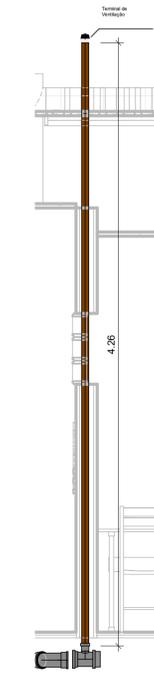

7 DET. Ventilação alojamento
ESCALA 1:25

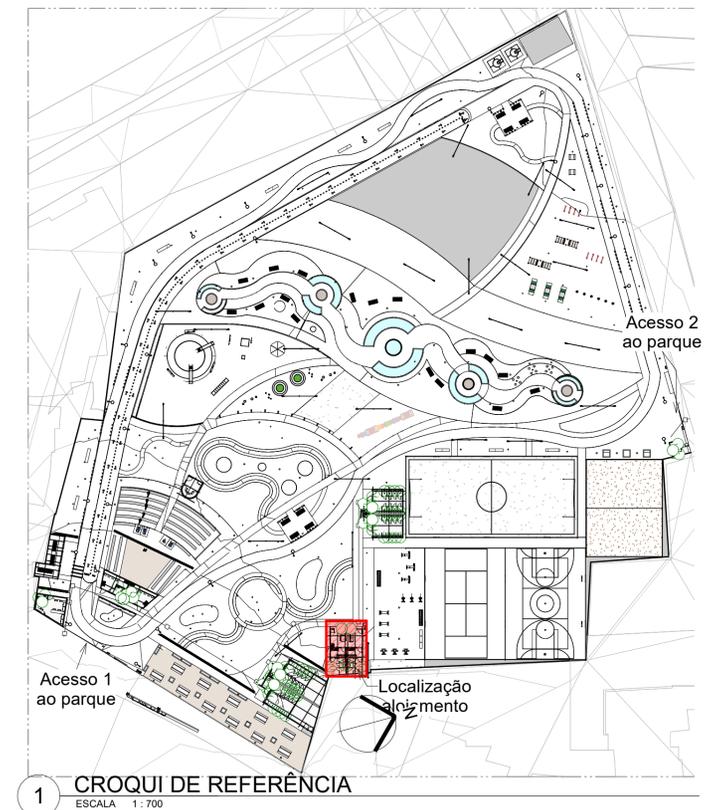

1 CROQUI DE REFERÊNCIA
ESCALA 1:700

QUADRO DE QUANTITATIVOS
ALOJAMENTO

Descrição	DN	Quant.	Unidade
Tubo Serie Normal	40	11,14	metro
Tubo Serie Normal	50	14,54	metro
Tubo Serie Normal	100	16,6	metro
Joelho 90°	100	4	Unidade
Joelho 90°	50	0	Unidade
Joelho 90°	40	8	Unidade
Joelho 90°	50x40	0	Unidade
Joelho 45°	100	2	Unidade
Joelho 45°	50	4	Unidade
Joelho 45°	40	6	Unidade
Tê	100x50	2	Unidade
Junção Simples	50x50	0	Unidade
Junção Simples	100x50	2	Unidade
Junção Simples	100x100	2	Unidade
Junção Dupla	100x100	0	Unidade
Caixa Sifonada	100x140x50	2	Unidade
Terminal de Ventilação	50	2	Unidade
Caixa de Inspeção	60x60x60	2	Unidade

DESCRIÇÃO:
Projeto sanitário para o Parque Maria dos Anjos no município de Toritama-PE

CLEYTON DA SILVA ENGENHARIA - EIRELI
CNPJ: 27.928.441/0001-04
CREA 598860 - PE

Cleyton da Silva
Engenheiro Civil
CREA 12814477 D/PE

Município de Toritama
C.N.P.J.11.245.054/0001-39

NATUREZA:
Projeto Sanitário

DESENHOS:

PROPRIETÁRIO:
Município de Toritama
C.N.P.J.11.245.054/0001-39

Alojamento
- Croqui de referência
- Planta Baixa
- Detalhamento das peças sanitárias
- Quadro de quantitativos

ÁREAS GERAIS:
Área do terreno = 11.948,96m² 100%
Área de solo natural = 05.015,95m² 41,98%
Área de solo permeável = 05.015,95m² 41,98%
Área de solo impermeável = 06.933,01m² 58,02%
Área construída = 374,68m² 03,13%
Área construída de apoio (quiosques)= 55,44m²
Área de piso do acesso da entrada 01= 1.910m²



ESCALA: Como indicado

PRANCHA: SANITÁRIO

DATA: Outubro de 2022

06/08