



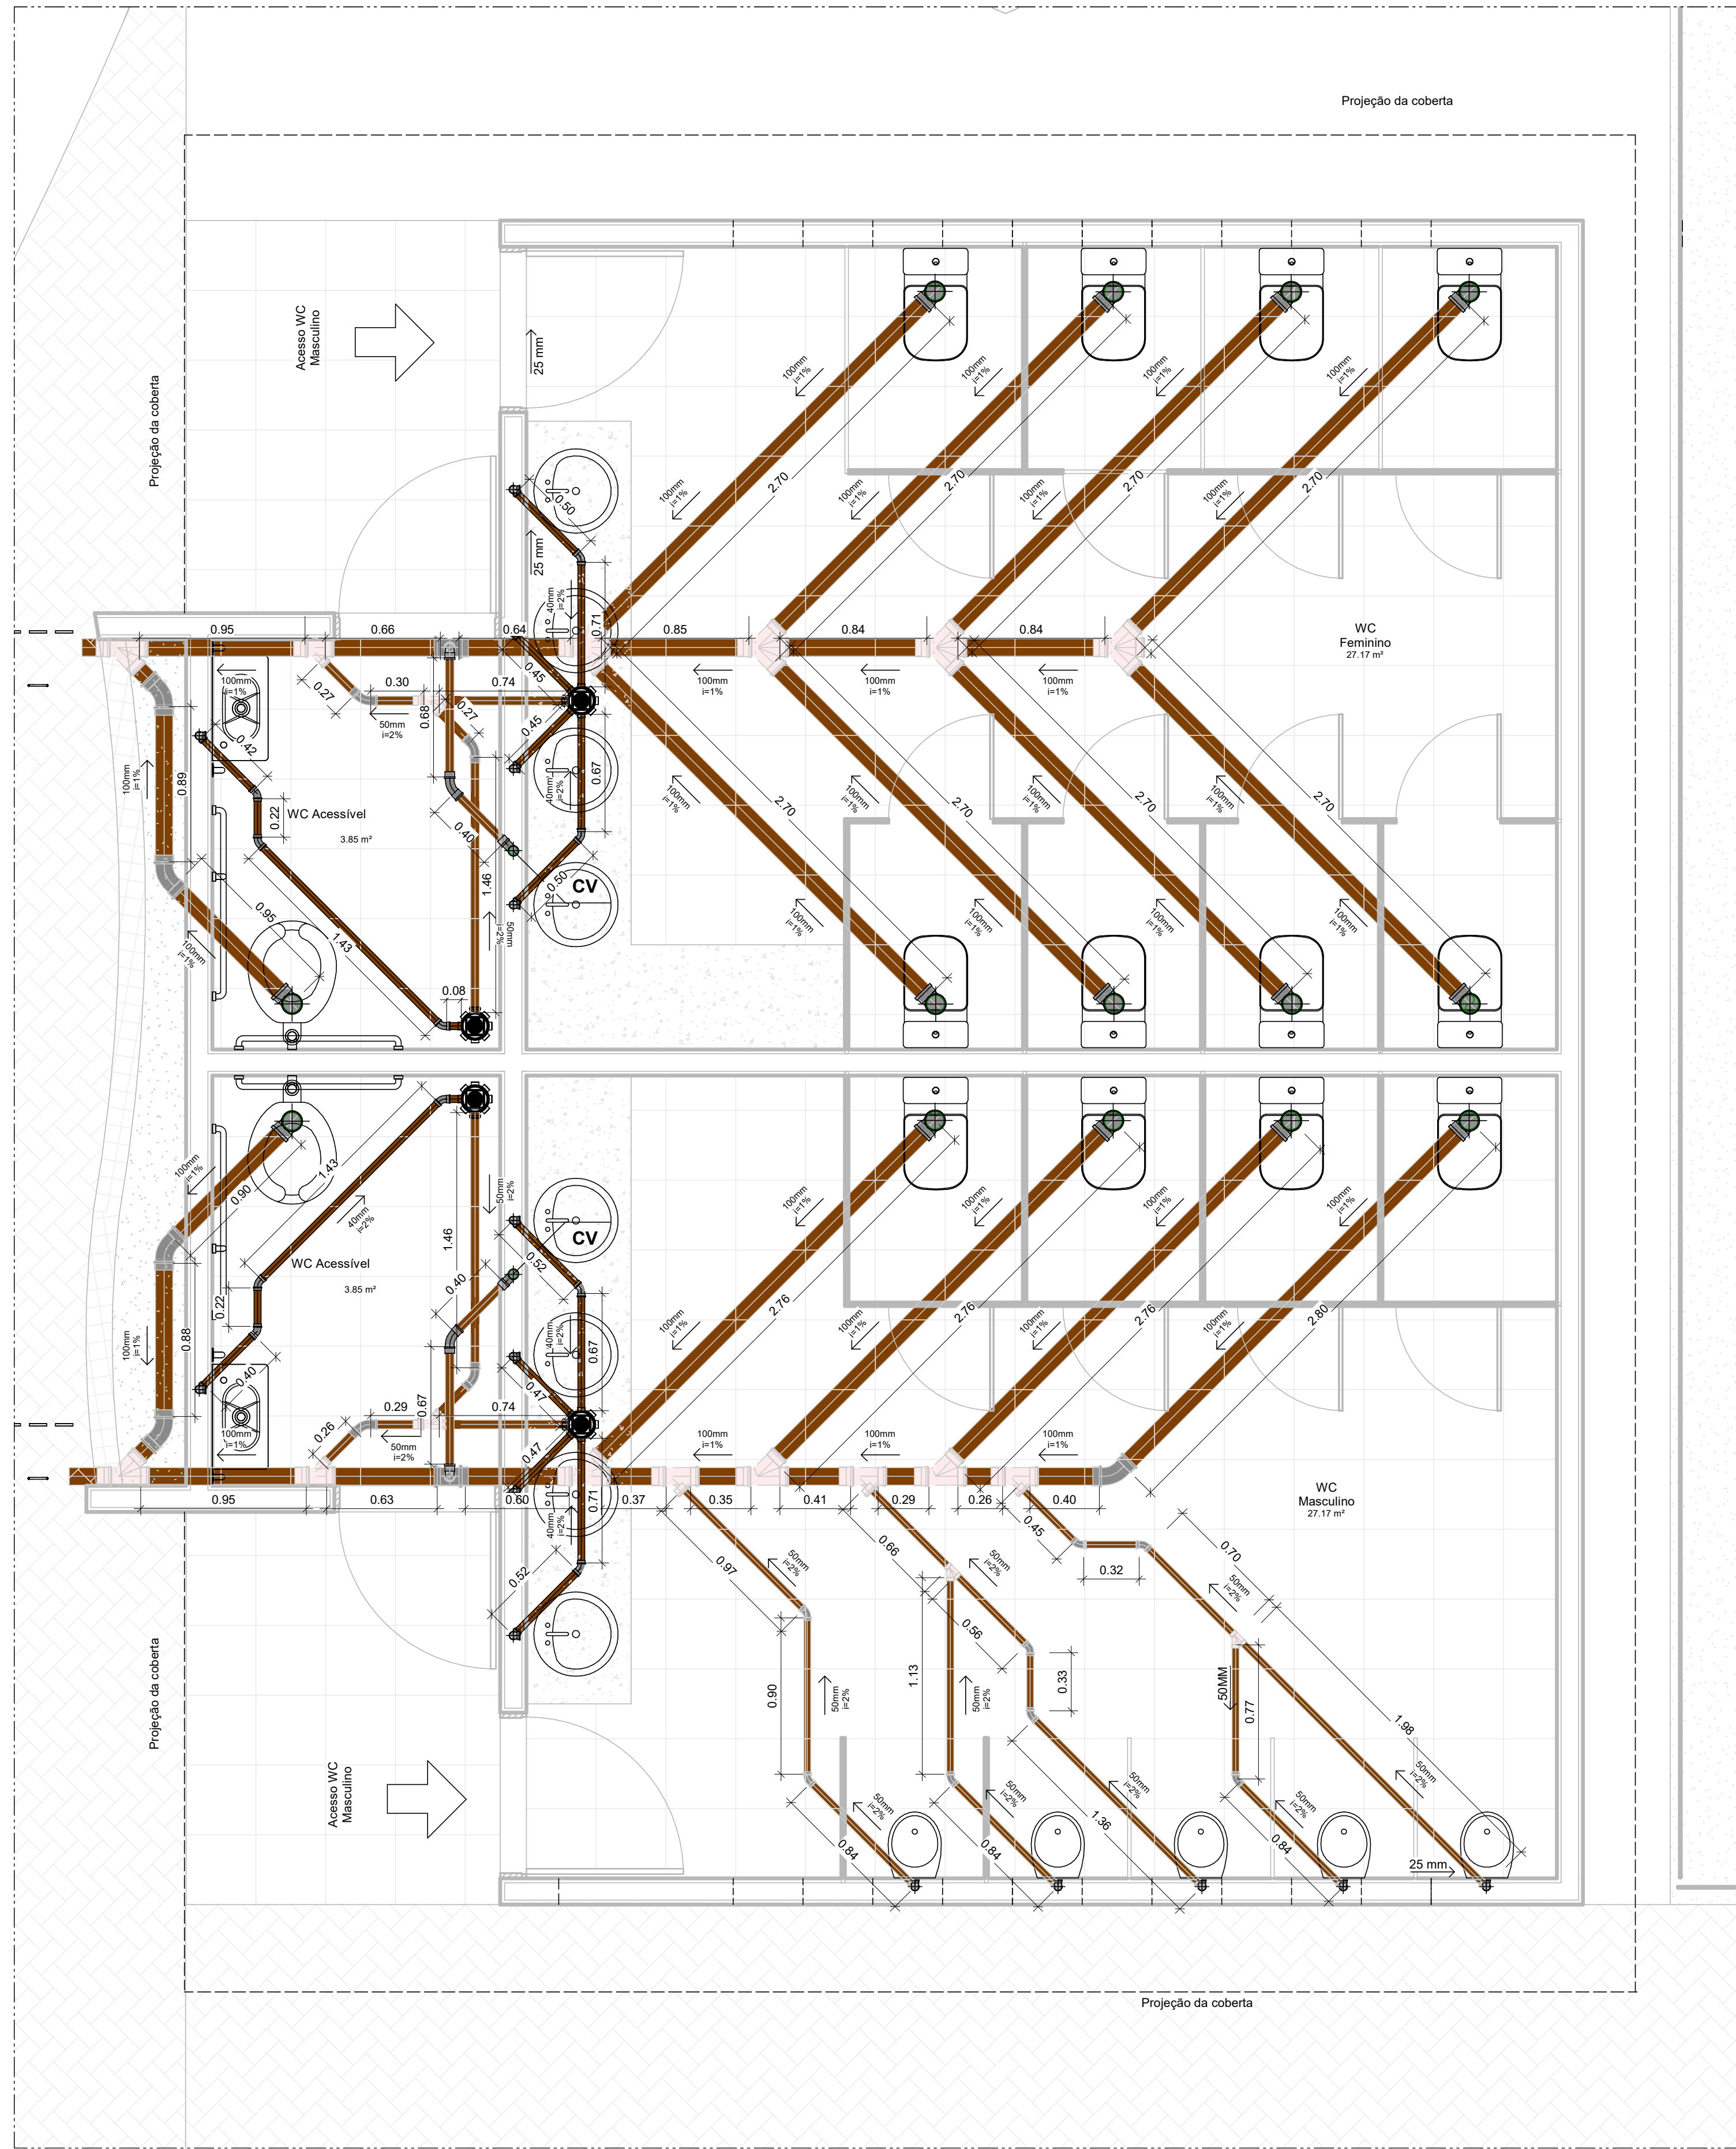

2 BANHEIRO 2 - PLANTA BAIXA
ESCALA 1 : 25

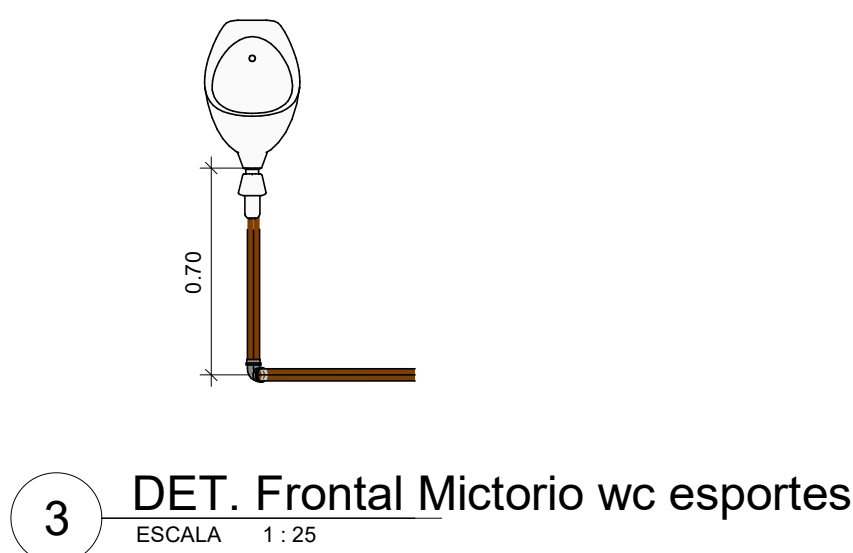


3 DET. Frontal Mictório wc esportes
ESCALA 1 : 25




4 DET. Lateral Mictório wc esportes
ESCALA 1 : 25




5 DET. Frontal Pia wc esportes
ESCALA 1 : 25

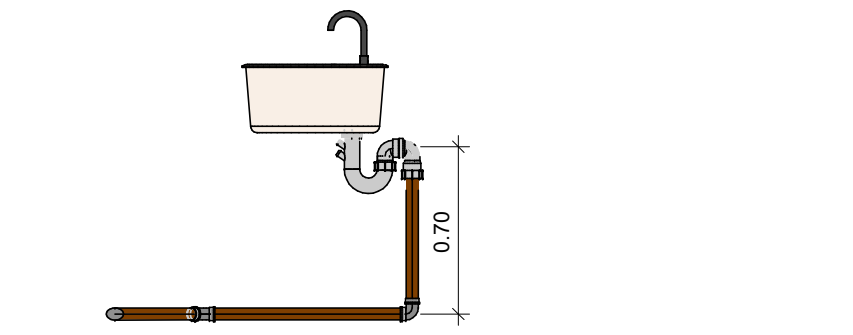


6 DET. Lateral Pia wc esportes
ESCALA 1 : 25

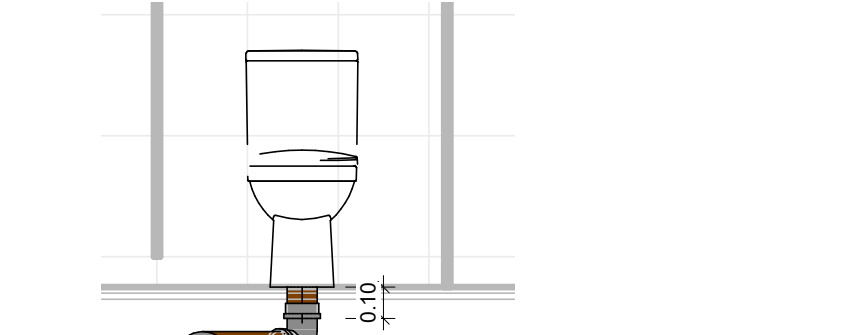

7 DET. Frontal WC. wc esportes
ESCALA 1 : 25

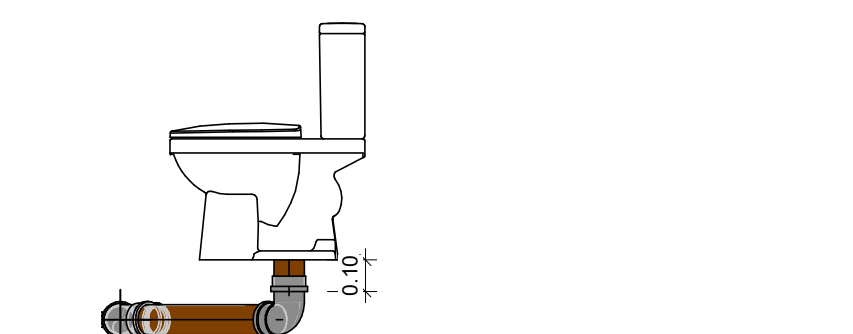

8 DET. Lateral WC. wc esportes
ESCALA 1 : 25

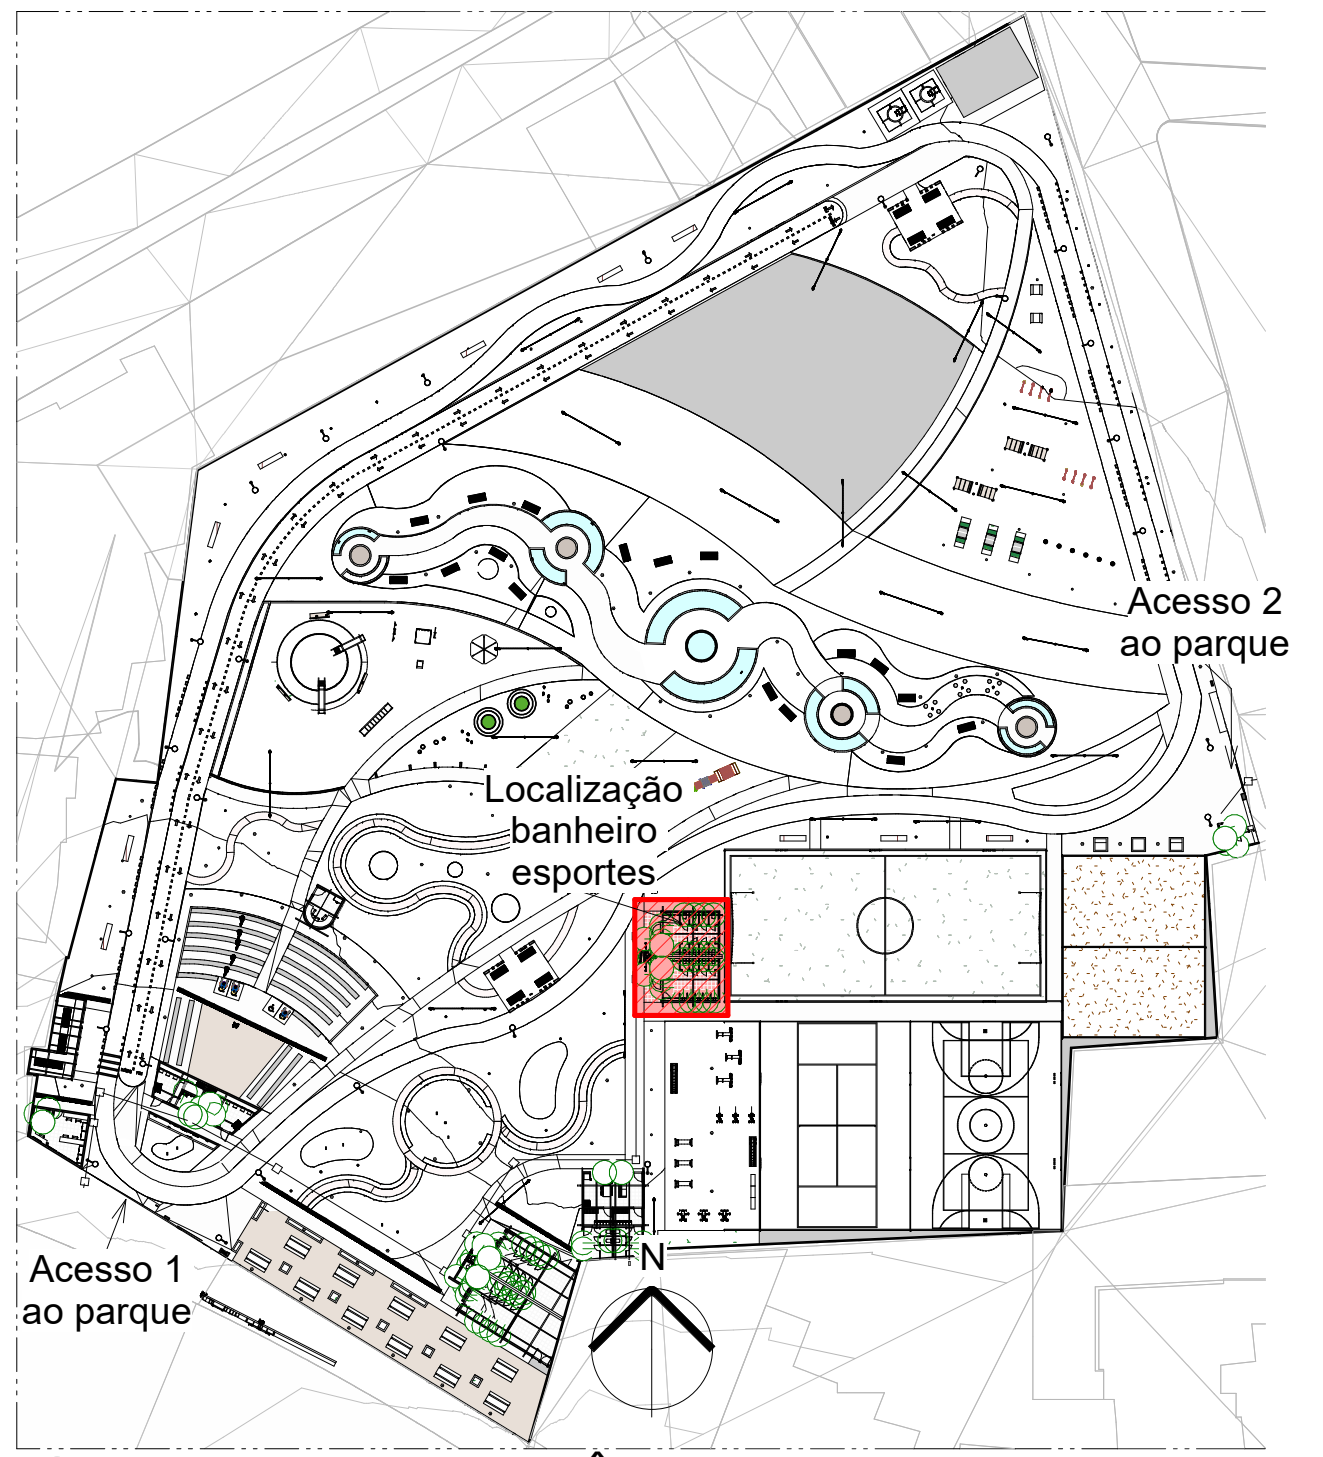

1 CROQUI DE REFERÊNCIA
ESCALA 1 : 800

QUADRO DE QUANTITATIVOS

BANHEIRO ESPORTES			
Descrição	DN	Quant.	Unidade
Tubo Serie Normal	40	22,23	metro
Tubo Serie Normal	50	27,23	metro
Tubo Serie Normal	100	46,63	metro
Joelho 90°	100	14	Unidade
Joelho 90°	50	2	Unidade
Joelho 90°	40	25	Unidade
Joelho 90°	50x40	3	Unidade
Joelho 45°	100	9	Unidade
Joelho 45°	50	14	Unidade
Joelho 45°	40	10	Unidade
Tê	100x50	2	Unidade
Junção Simples	50x50	4	Unidade
Junção Simples	100x50	5	Unidade
Junção Simples	100x100	3	Unidade
Junção Dupla	100x100	4	Unidade
Caixa Sifonada	100x140x50	4	Unidade
Terminal de Ventilação	50	2	Unidade
Caixa de Inspeção	60x60x60	2	Unidade

DESCRIÇÃO:

Projeto sanitário para o Parque Maria dos Anjos no município de Toritama-PE

CLEYTON DA SILVA ENGENHARIA - EIRELI
CNPJ: 27.928.441/0001-04
CREA 598860 - PE

Cleyton da Silva
Engenheiro Civil
CREA 12814477 D/PE

Município de Toritama
C.N.P.J.11.245.054/0001-39

NATUREZA:
Projeto Sanitário

DESENHOS:

- Banheiro (esportes)
- Croqui de referência
- Planta Baixa
- Detalhamento das peças sanitárias
- Quadro de quantitativos

PROPRIETÁRIO:
Município de Toritama
C.N.P.J.11.245.054/0001-39

ÁREAS GERAIS:
Área do terreno = 11.948,96m² 100%
Área de solo natural = 05.015,95m² 41,98%
Área de solo permeável = 05.015,95m² 41,98%
Área de solo impermeável = 06.933,01m² 58,02%
Área construída = 374,68m² 03,13%
Área construída de apoio (quiosques)= 55,44m²
Área de piso do acesso da entrada 01= 1.910m²

ENGENHARIA
ARQUITETURA - PROJETOS - OBRAS

ESCALA: Como indicado

DATA: Outubro de 2022

PRANCHA:
SANITÁRIO

07/08