




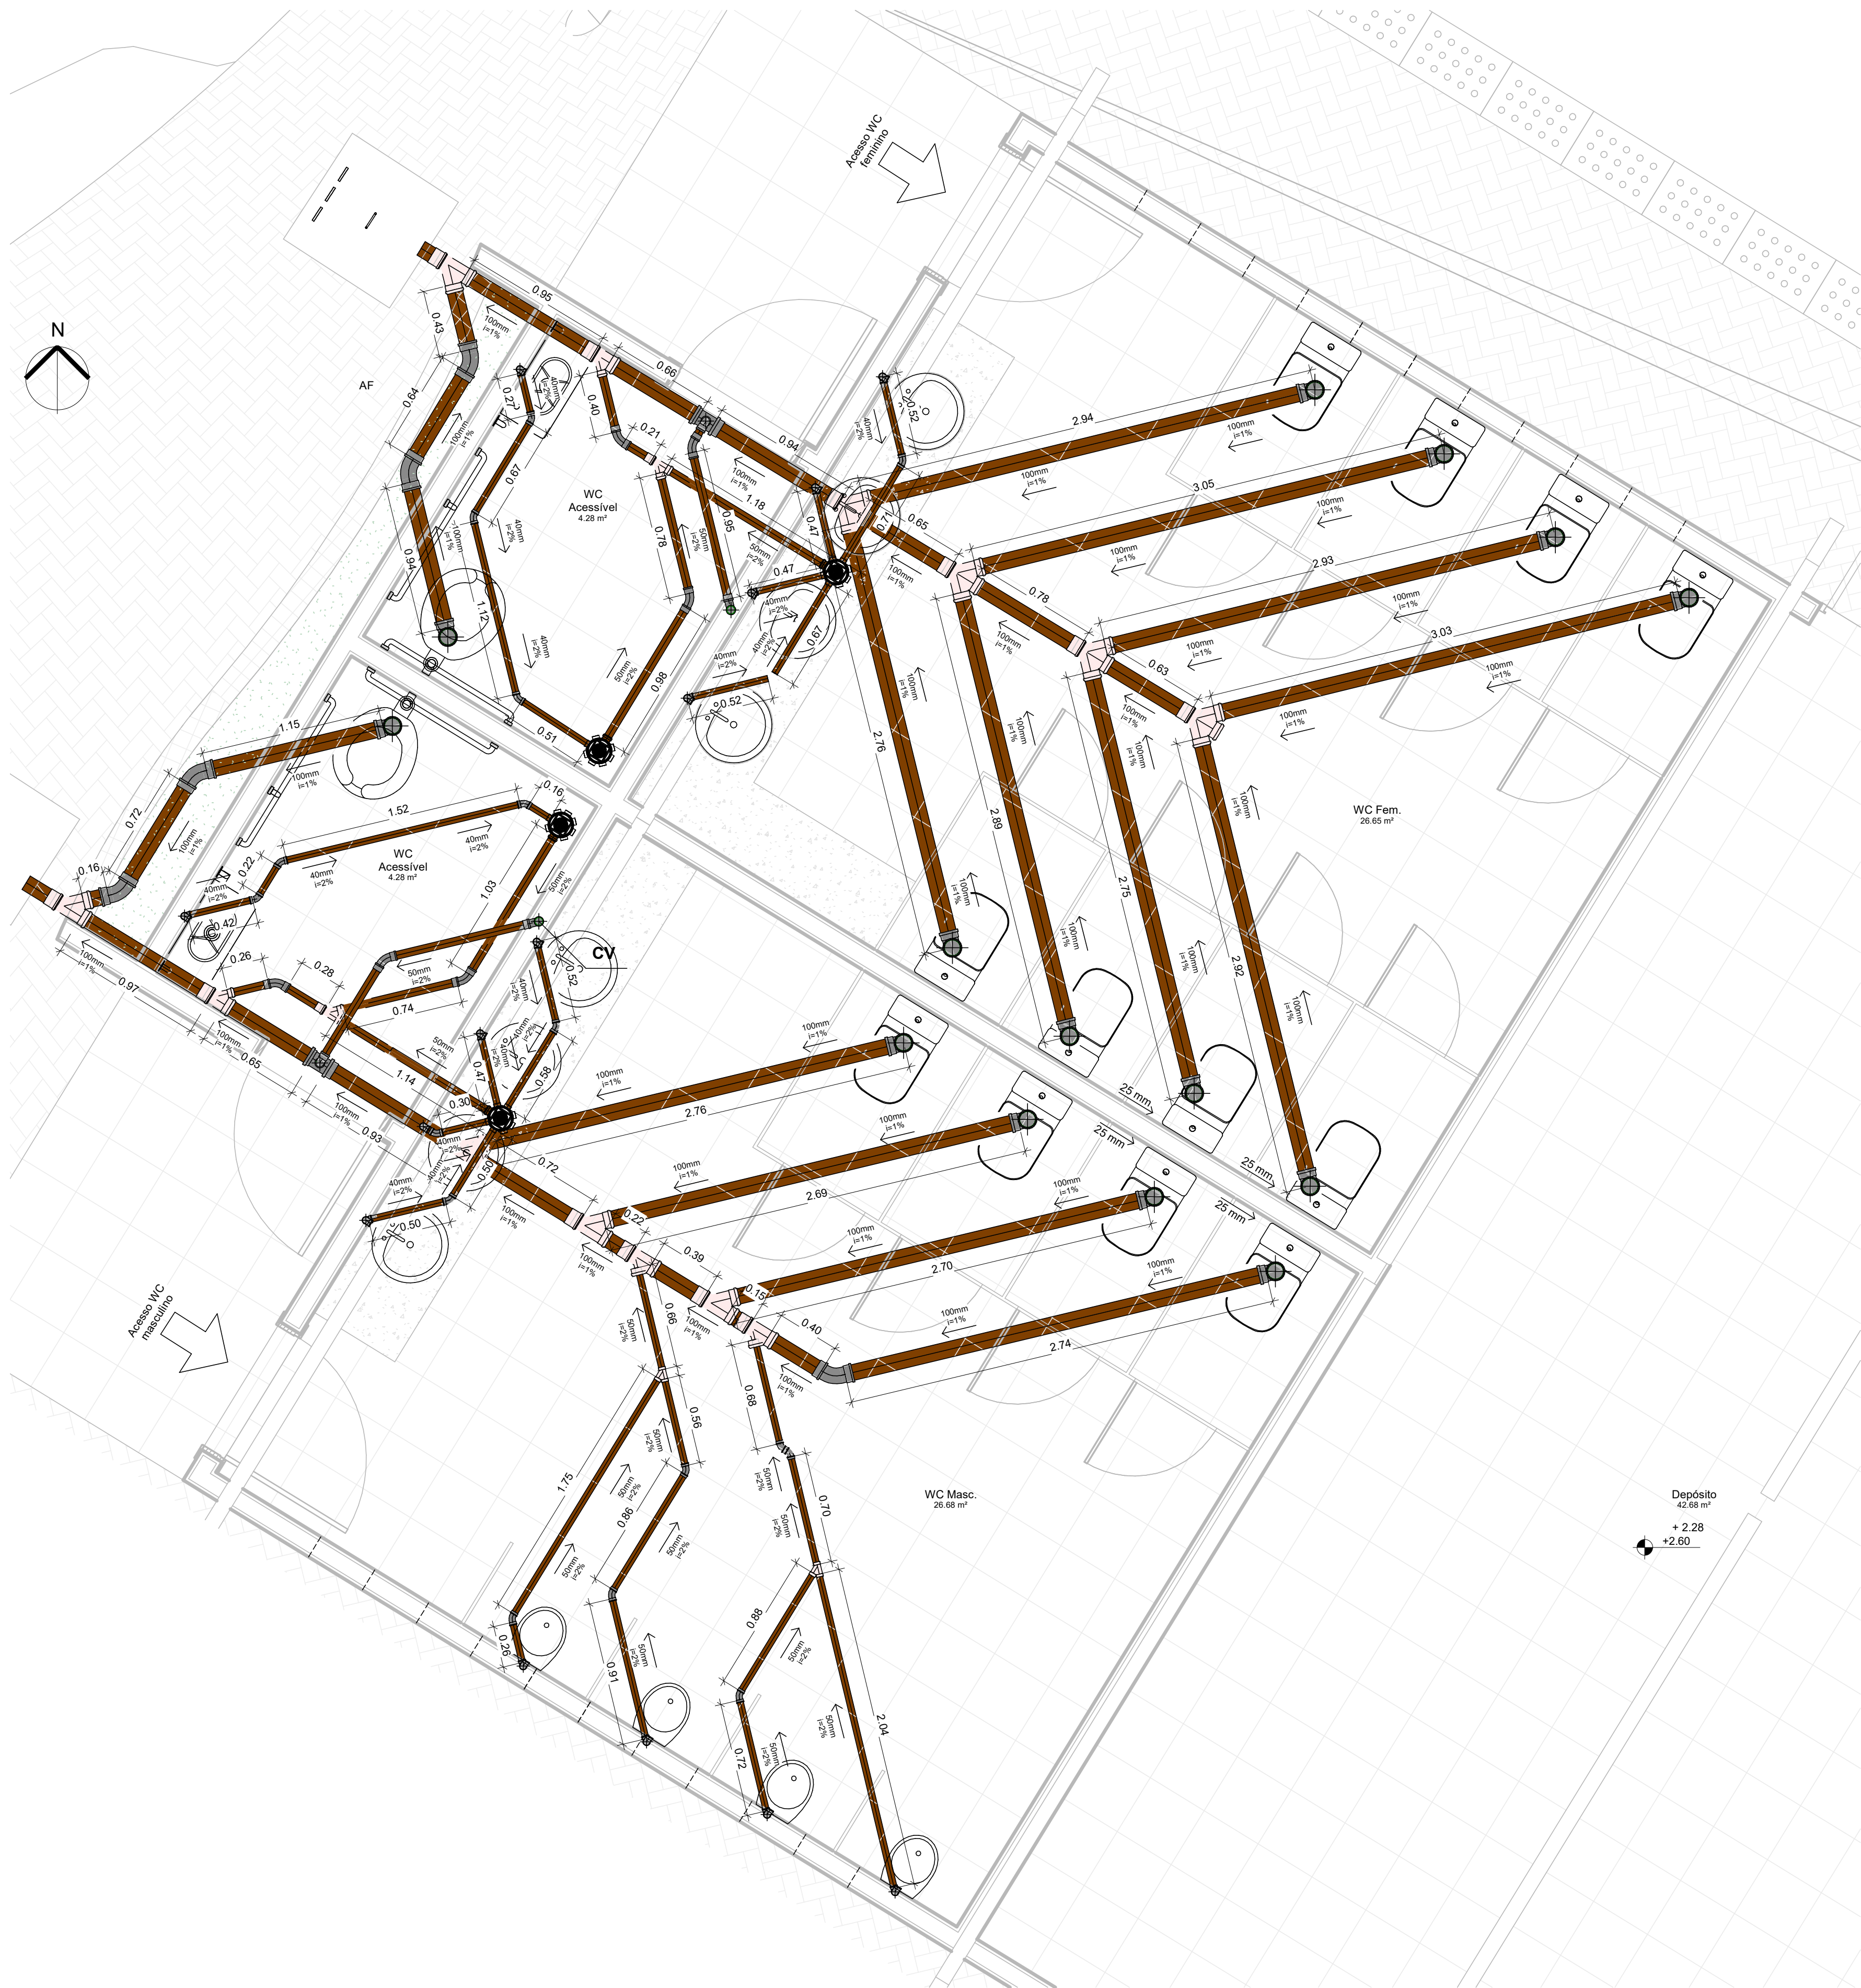


2 BANHEIRO 1 - PLANTA BAIXA
ESCALA 1 : 25

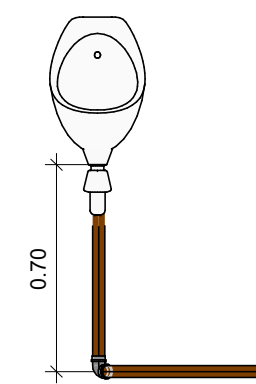


1 DET. Frontal Mictorio wc picnic
ESCALA 1 : 25

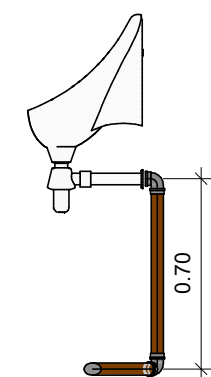


3 DET. Lateral Mictorio wc picnic
ESCALA 1 : 25

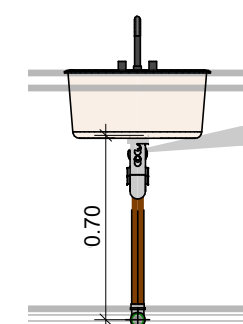


5 DET. Frontal Pia picnic
ESCALA 1 : 25

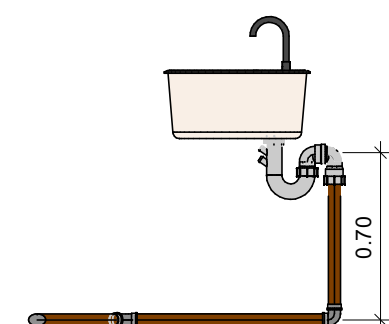

6 DET. Lateral Pia picnic
ESCALA 1 : 25

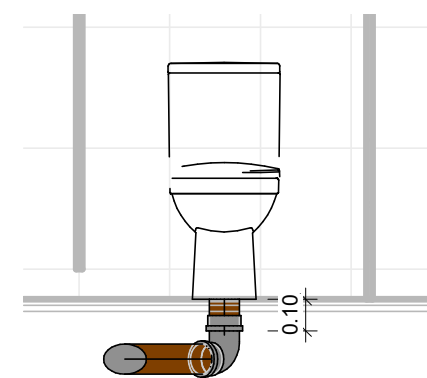

7 DET. Frontal WC. picnic
ESCALA 1 : 25

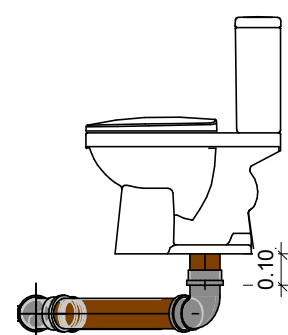

8 DET. Lateral WC.
ESCALA 1 : 25



4 CROQUI DE REFERÊNCIA
ESCALA 1 : 1000

QUADRO DE QUANTITATIVOS

BANHEIRO PíCNIC			
Descrição	DN	Quant.	Unidade
Tubo Série Normal	40	21,66	metro
Tubo Série Normal	50	27,54	metro
Tubo Série Normal	100	53,85	metro
Joelho 90°	100	14	Unidade
Joelho 90°	50	2	Unidade
Joelho 90°	40	24	Unidade
Joelho 90°	50x40	4	Unidade
Joelho 45°	100	3	Unidade
Joelho 45°	50	12	Unidade
Joelho 45°	40	10	Unidade
Tê	100x50	2	Unidade
Junção Simples	50x50	4	Unidade
Junção Simples	100x50	4	Unidade
Junção Simples	100x100	5	Unidade
Junção Dupla	100x100	4	Unidade
Caixa Sifonada	100x140x50	2	Unidade
Terminal de Ventilação	50	2	Unidade
Caixa de Inspeção	60x60x60	2	Unidade

9 DET. Ventilação picnic
ESCALA 1 : 50

DESCRIÇÃO:

Projeto sanitário para o Parque Maria dos Anjos no município de Toritama-PE

CLEYTON DA SILVA ENGENHARIA - EIRELI
CNPJ: 27.928.441/0001-04
CREA 598860 - PE

Cleyton da Silva
Engenheiro Civil
CREA 12814477 D/PE

Município de Toritama
C.N.P.J.11.245.054/0001-39

NATUREZA:
Projeto Sanitário

DESENHOS:

- Banheiros(picnic)
- Croqui de referência
- Planta Baixa
- Detalhamento das peças sanitárias
- Quadro de quantitativos

PROPRIETÁRIO:
Município de Toritama
C.N.P.J.11.245.054/0001-39

ÁREAS GERAIS:

Área do terreno = 11.948,96m² 100%
Área de solo natural = 05.015,95m² 41,98%
Área de solo permeável = 05.015,95m² 41,98%
Área de solo impermeável = 06.933,01m² 58,02%
Área construída = 374,68m² 03,13%
Área construída de apoio (quiosques)= 55,44m²
Área de piso do acesso da entrada 01= 1.910m²



ESCALA: Como
indicado

PRANCHA:
SANITÁRIO

DATA: Outubro de 2022

04/08