





1 CROQUI DE REFERÊNCIA  
ESCALA 1:500

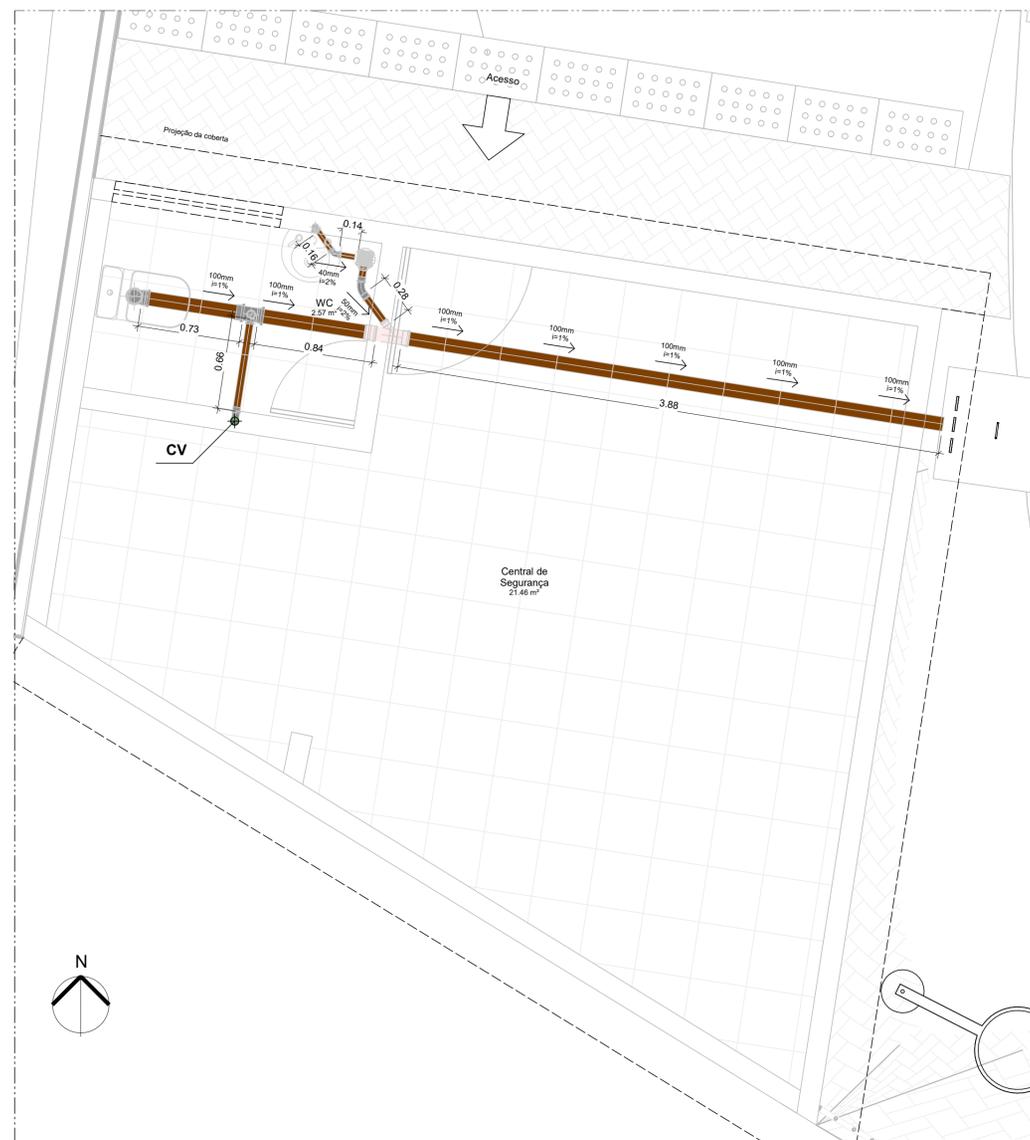

3 CENTRAL DE SEGURANÇA - PLANTA BAIXA  
ESCALA 1:25

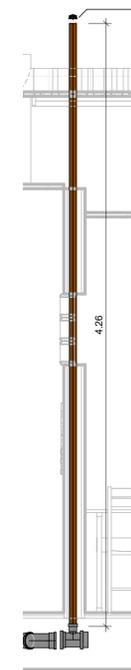

7 DET. Ventilação central de segurança  
ESCALA 1:25

QUADRO DE QUANTITATIVOS			
CENTRAL DE SEGURANÇA			
Descrição	DN	Quant.	Unidade
Tubo Serie Normal	40	1	metro
Tubo Serie Normal	50	5,32	metro
Tubo Serie Normal	100	5,55	metro
Joelho 90°	100	1	Unidade
Joelho 90°	50	1	Unidade
Joelho 90°	40	2	Unidade
Joelho 90°	50x40	0	Unidade
Joelho 45°	100	0	Unidade
Joelho 45°	50	1	Unidade
Joelho 45°	40	1	Unidade
Tê	100x50	1	Unidade
Junção Simples	50x50	0	Unidade
Junção Simples	100x50	1	Unidade
Junção Simples	100x100	0	Unidade
Junção Dupla	100x100	0	Unidade
Caixa Sifonada	100x140x50	1	Unidade
Terminal de Ventilação	50	1	Unidade
Caixa de Inspeção	60x60x60	1	Unidade

DESCRIÇÃO:  
Projeto sanitário para o Parque Maria dos Anjos no município de Toritama-PE

CLEYTON DA SILVA ENGENHARIA - EIRELI  
CNPJ: 27.928.441/0001-04  
CREA 598860 - PE

Cleyton da Silva  
Engenheiro Civil  
CREA 12814477 D/PE

Município de Toritama  
C.N.P.J.11.245.054/0001-39

NATUREZA:  
Projeto Sanitário

PROPRIETÁRIO:  
Município de Toritama  
C.N.P.J.11.245.054/0001-39

DESENHOS:  
Central de segurança  
- Croqui de referência  
- Planta Baixa  
- Detalhamento das peças sanitárias  
- Quadro de quantitativos

ÁREAS GERAIS:  
Área do terreno = 11.948,96m<sup>2</sup> 100%  
Área de solo natural = 05.015,95m<sup>2</sup> 41,98%  
Área de solo permeável = 05.015,95m<sup>2</sup> 41,98%  
Área de solo impermeável = 06.933,01m<sup>2</sup> 58,02%  
Área construída = 374,68m<sup>2</sup> 03,13%  
Área construída de apoio (quiosques)= 55,44m<sup>2</sup>  
Área de piso do acesso da entrada 01= 1.910m<sup>2</sup>


**ENGENHARIA**  
ARQUITETURA - PROJETOS - OBRAS

ESCALA: Como indicado


DATA: Outubro de 2022

PRANCHA: SANITÁRIO


02/08

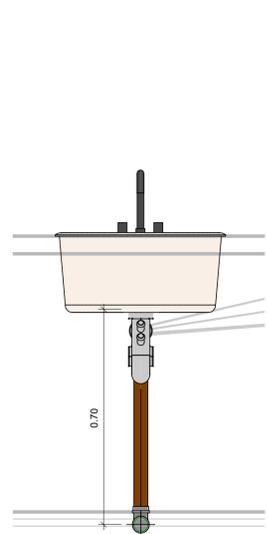


2 DET. Frontal Pia central de segurança  
ESCALA 1:10

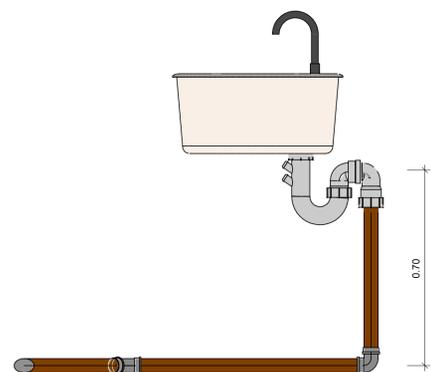

4 DET. Lateral Pia central de segurança  
ESCALA 1:10

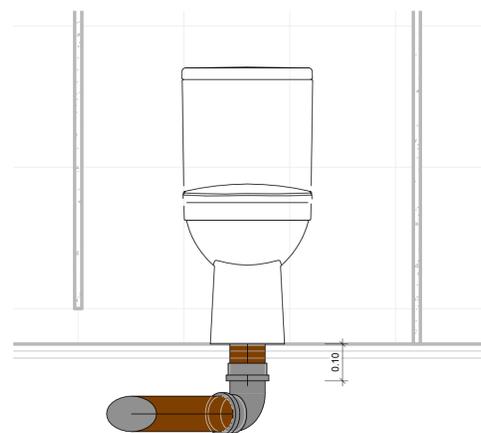

5 DET. Frontal WC. central de segurança  
ESCALA 1:10

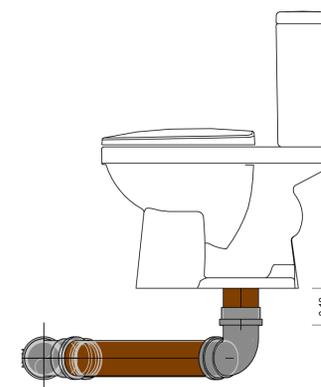

6 DET. Lateral WC. central de segurança  
ESCALA 1:10