




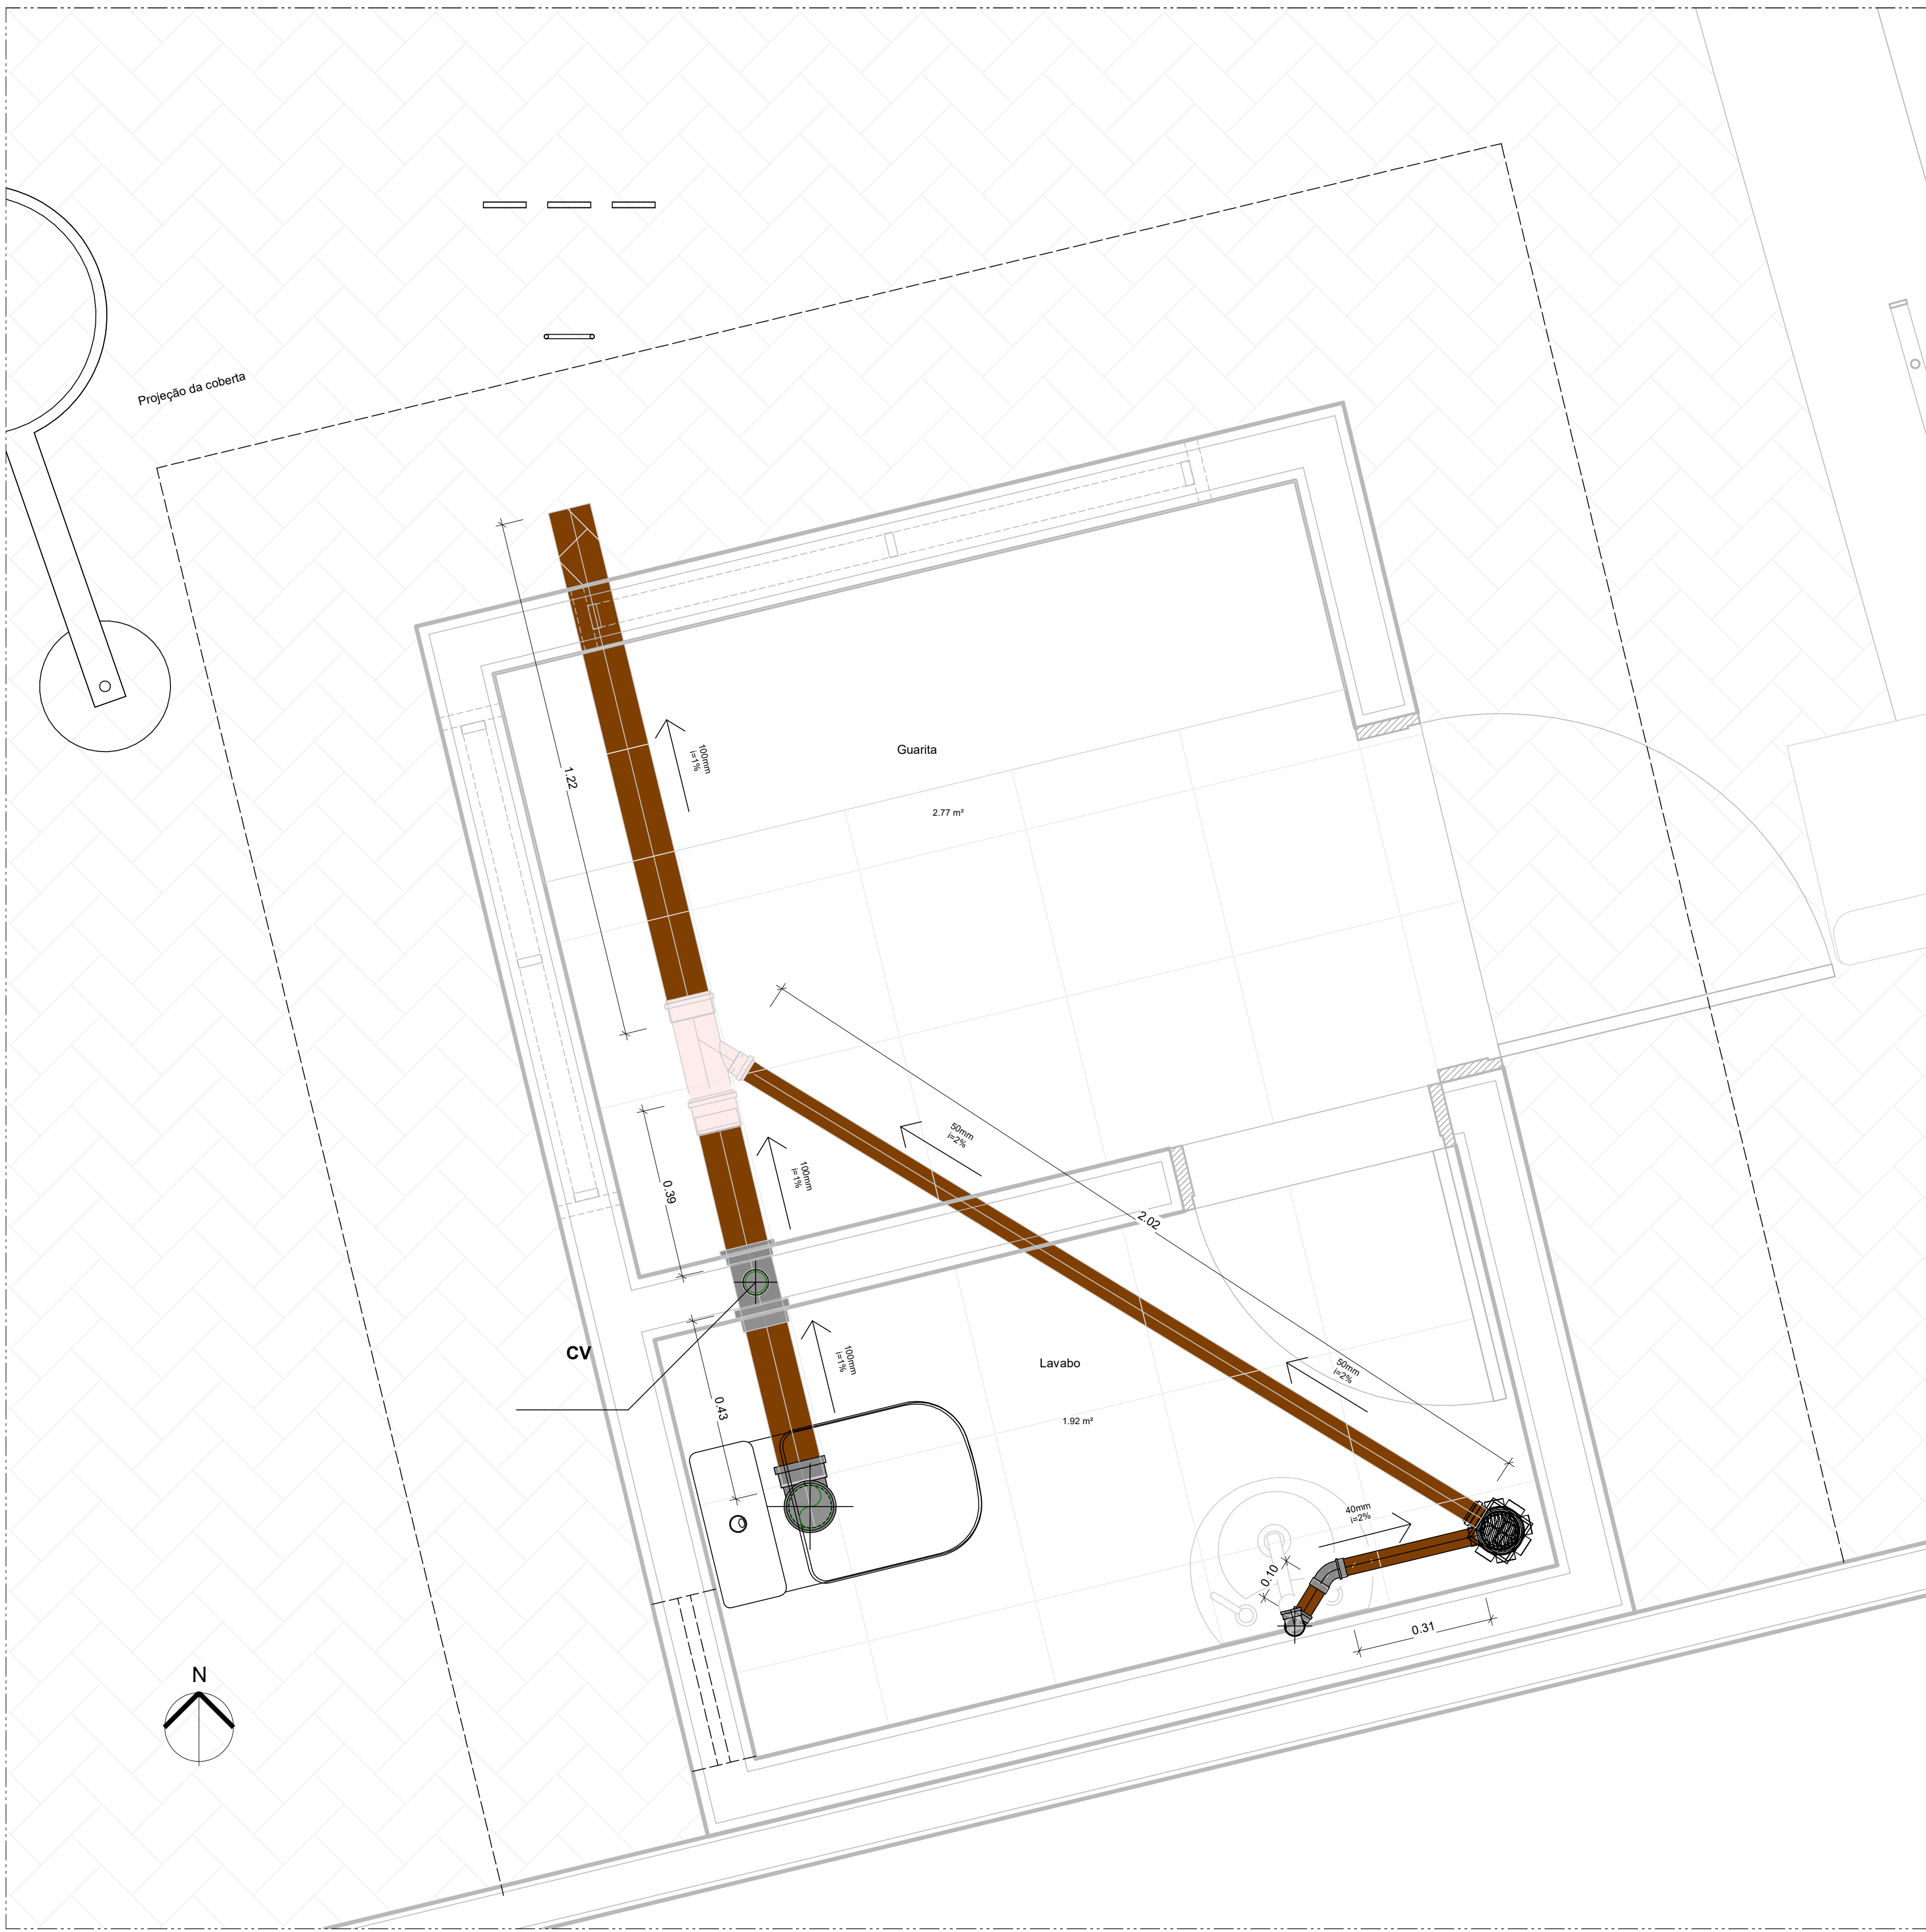

3 GUARITA - PLANTA BAIXA
ESCALA 1:10

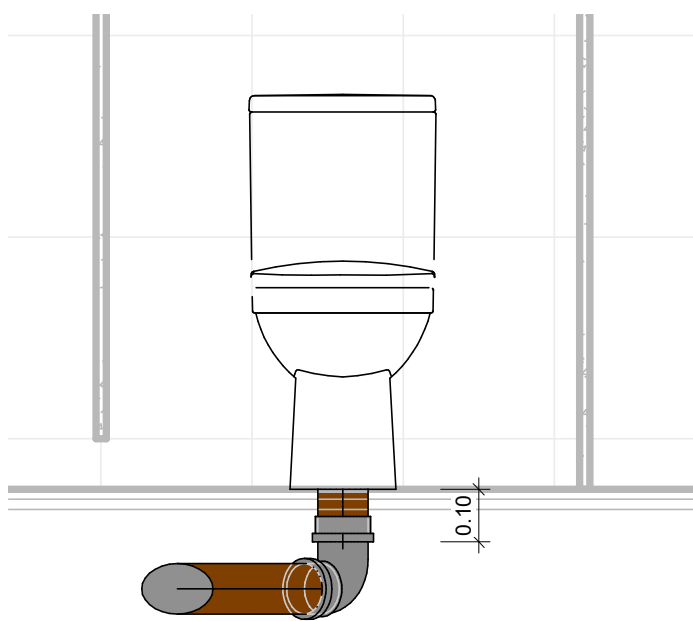


5 DET. Frontal WC. guarita
ESCALA 1:15

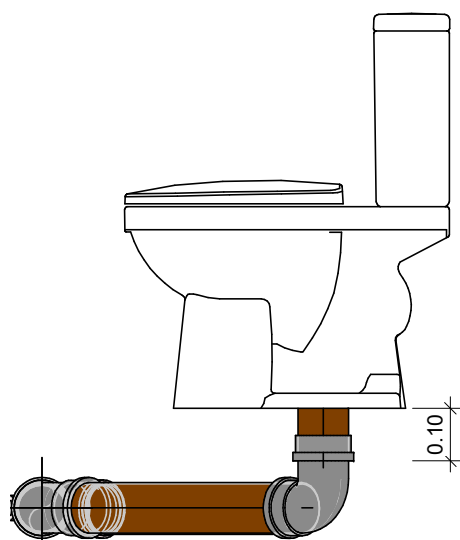


6 DET. Lateral WC. guarita
ESCALA 1:15


QUADRO DE QUANTITATIVOS			
GUARITA			
Descrição	DN	Quant.	Unidade
Tubo Serie Normal	40	1,11	metro
Tubo Serie Normal	50	6,28	metro
Tubo Serie Normal	100	2,14	metro
Joelho 90°	100	1	Unidade
Joelho 90°	50	0	Unidade
Joelho 90°	40	2	Unidade
Joelho 90°	50x40	0	Unidade
Joelho 45°	100	0	Unidade
Joelho 45°	50	0	Unidade
Joelho 45°	40	1	Unidade
Tê	100x50	1	Unidade
Junção Simples	50x50	0	Unidade
Junção Simples	100x50	1	Unidade
Junção Simples	100x100	0	Unidade
Junção Dupla	100x100	0	Unidade
Caixa Sifonada	100x140x50	1	Unidade
Terminal de Ventilação	50	1	Unidade
Caixa de Inspeção	60x60x60	1	Unidade

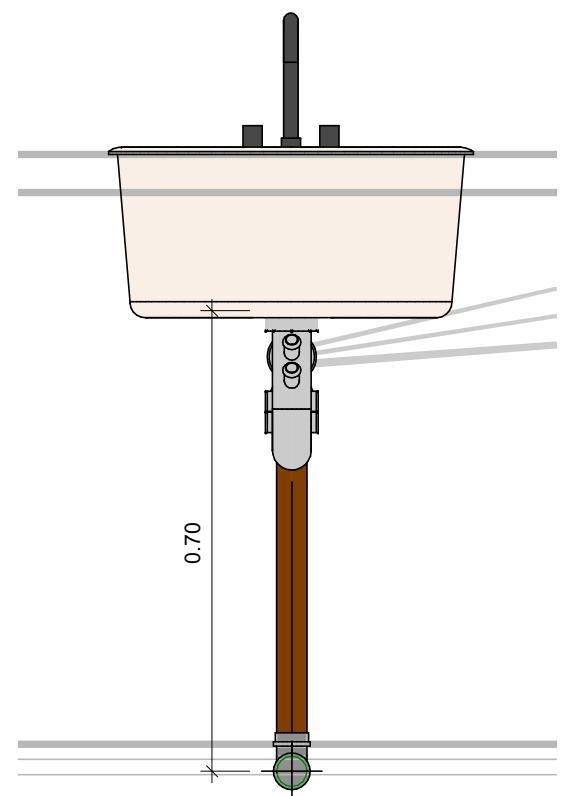

2 DET. Frontal Pia guarita
ESCALA 1:10

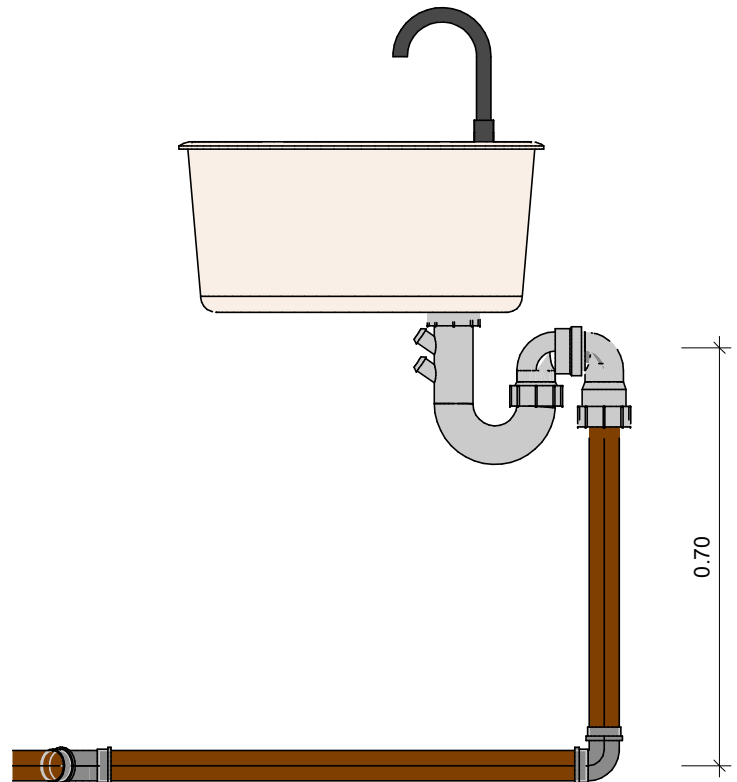

4 DET. Lateral Pia guarita
ESCALA 1:10

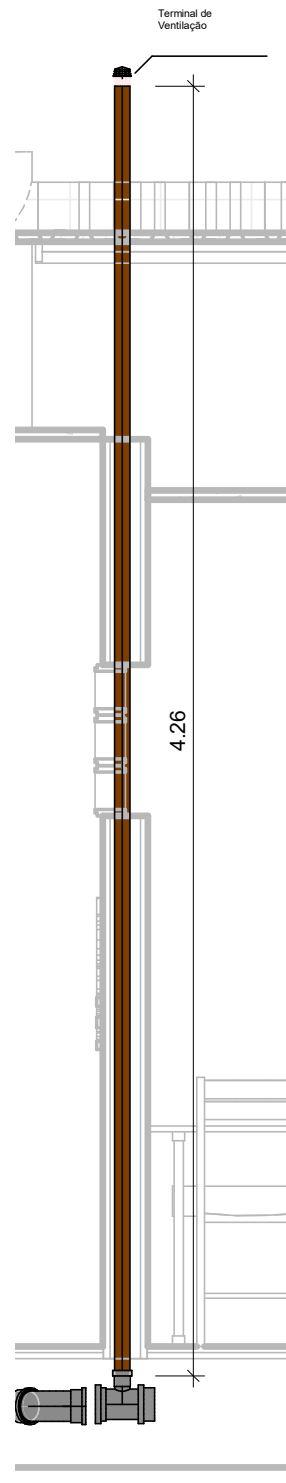

7 DET. Ventilação guarita
ESCALA 1:25



1 CROQUI DE REFERÊNCIA
ESCALA 1:700

DESCRIÇÃO:
Projeto sanitário para o Parque Maria dos Anjos no município de Toritama-PE

CLEYTON DA SILVA ENGENHARIA - EIRELI
CNPJ: 27.928.441/0001-04
CREA 598860 - PE

Cleyton da Silva
Engenheiro Civil
CREA 12814477 D/PE

Município de Toritama
C.N.P.J.11.245.054/0001-39

NATUREZA:
Projeto Sanitário

PROPRIETÁRIO:
Município de Toritama
C.N.P.J.11.245.054/0001-39

DESENHOS:

- Guarita
- Croqui de referência
- Planta Baixa
- Detalhamento das peças sanitárias
- Quadro de quantitativos

ÁREAS GERAIS:
Área do terreno = 11.948,96m² 100%
Área de solo natural = 05.015,95m² 41,98%
Área de solo permeável = 05.015,95m² 41,98%
Área de solo impermeável = 06.933,01m² 58,02%
Área construída = 374,68m² 03,13%
Área construída de apoio (quiosques)= 55,44m²
Área de piso do acesso da entrada 01= 1.910m²

ENGENHARIA
ARQUITETURA • PROJETOS • OBRAS

ESCALA: Como
indicado

DATA: Outubro de 2022

PRANCHA:
SANITÁRIO

05/08