




QUADRO DE ACABAMENTOS - LEGENDA

	PISO	3- Concreto
1- Piso Cerâmico branco 40x40cm		4- Terra adubada
2- Piso Cerâmico antiderrapante (branco ou similar) 40x40cm		5- Grama Sintética
	PAREDE	
1- Parede emassada e pintada com tinta acrílica na cor branca		
2- Pintura com tinta acrílica na cor cinza		
3- Revestimento Cerâmico branco 30x40cm assentado com argamassa ACI sobre parede do piso até o forro.		
4- Parede interna dos canteiros recoberta com impermeabilizante e pintada externamente com cores indicadas nos cortes		
	TETO	
1- Forro termoacústico de lâ de vidro		

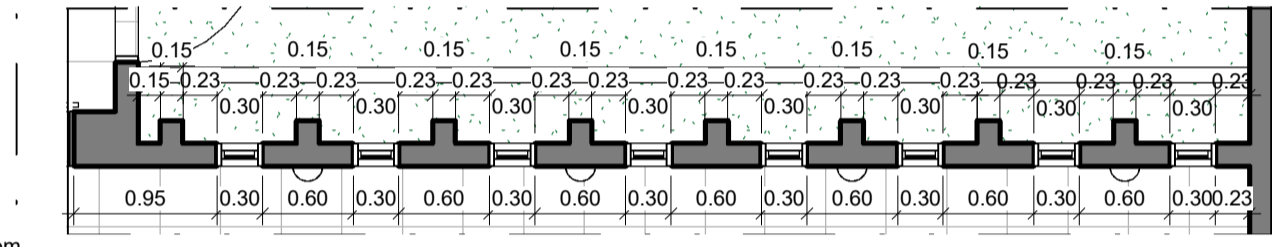

2 DET. 01
ESCALA 1:50

QUADRO DE ESQUADRIAS

JANELAS						
TAG	LARGURA	ALTURA	PEITORIL	AMBIENTE	DESCRIÇÃO	QT.
J01	0,30m	2,10m	--	Recepção, Triagem e auditório	Janela pivotante com folha de vidro temperado incolor	13
J02	1,50m	0,50m	1,60m	Sala de conciliação	Janela de correr com esquadria de alumínio ou similar e 4 folhas de vidro	02
J03	1,00m	0,50m	1,60m	WCs, Depósito	Janela de correr com esquadria de alumínio ou similar e 4 folhas de vidro	02
J04	1,50m	1,00m	0,80m	Sala de atividades 03	Janela maxim-ar com esquadria de alumínio, bandeira fixa de vidro de 0,50x1,50m (ver detalhes no Corte AA)	02

PORTAS					
TAG	LARGURA	ALTURA	AMBIENTE	DESCRIÇÃO	QT.
P01	1,50m	2,10m	Triagem	Porta de giro com 2 folhas (0,75cm cada) de vidro temperado incolor	01
P02	1,80m	2,10m	Recepção	Porta de giro com 2 folhas (0,80cm cada) de vidro temperado incolor	01
P03	0,90m	2,10m	WCS P.N.E.	Porta de giro simples de madeira com barras de aço para banheiro acessível e chapa metálica inferior	04
P04	0,90m	2,10m	Sala de atividades 01	Porta de giro com 1 folha de vidro temperado incolor	01
P05	0,90m	2,10m	Auditório	Porta corta-fogo modelo de correr	02
P06	0,80m	2,10m	Copas, depósito, Área de serviço	Porta de giro simples de madeira semioca	04
P07	0,90m	2,10m	Sala de atividades 02, Sala de atendimento 01,02,03,e, Conciliação	Porta de giro simples de madeira semioca	05
P08	0,60m	2,10m	WC masculino, WC feminino	Porta de giro simples de madeira semioca	02

DESCRIÇÃO:
Projeto de reforma do antigo fórum para criação de um centro de inclusão e fortalecimento de vínculos e um centro de atendimento aos municipais. Localizado na esquina da Rua João Chagas com a 2a Travessa Enéas Vicente, Toritama-PE.

Bruna Rafaela de Assis
Arquiteta e Urbanista
CAU A170058-8

Renata Karine da Silva Bertolino
Arquiteta e Urbanista
CAU A187586-8

Município de Toritama
C.N.P.J.11.245.054/0001-39

NATUREZA:
Projeto de reforma

DESENHOS:
- Planta Baixa

PROPRIETÁRIO:
Município de Toritama
C.N.P.J.11.245.054/0001-39

ÁREAS GERAIS:
 Área do terreno = 359,97m²
 Área de solo natural = 02,75m² (canteiro do jardim)
 Área de solo permeável = 02,75m² (canteiro do jardim)
 Área de solo impermeável = 374,84m²
 Área construída = 349,64m²



ESCALA: 1:50

PRANCHA: 03/08

DATA: Julho de 2021

1 PLANTA BAIXA
ESCALA 1:50