


1 Planta Baixa Técnica
ESCALA 1:75




2 Planta de Cobertura Vegetal
ESCALA 1:100

LEGENDA - COBERTURA VEGETAL				
Símbolo	Imagem	Nome popular	Nome científico	Qt. mudas/área a cobrir
[Green square]		Rosinha do Sol	<i>Aptenia cordifolia</i>	14.98m²
[Orange square]		Onze horas	<i>Portulaca grandiflora</i>	33.54m²
[Purple square]		Hera roxa/Roxinha Lufela	<i>Hemigraphis alternata</i>	26.63m²
[Purple flower]		Capim do Texas	<i>Pennisetum setaceum rubrum</i>	29 mudas
[Green flower]		Quaresmeira	<i>Tibouchina granulosa</i>	03 mudas
[Pink flower]		Pata-de-vaca	<i>Bauhinia forficata</i>	06 mudas
[Green flower]		Dracena Tricolor	<i>Dracena marginata</i>	02 mudas
[Green square]		Grama Sintética		47.05m²
[Green square]		Terra preparada para plantio		82.98m² (1,10m de prof. geral)

OBS: Em caso de falta todas as espécies podem ser substituídas por similares para sol pleno**

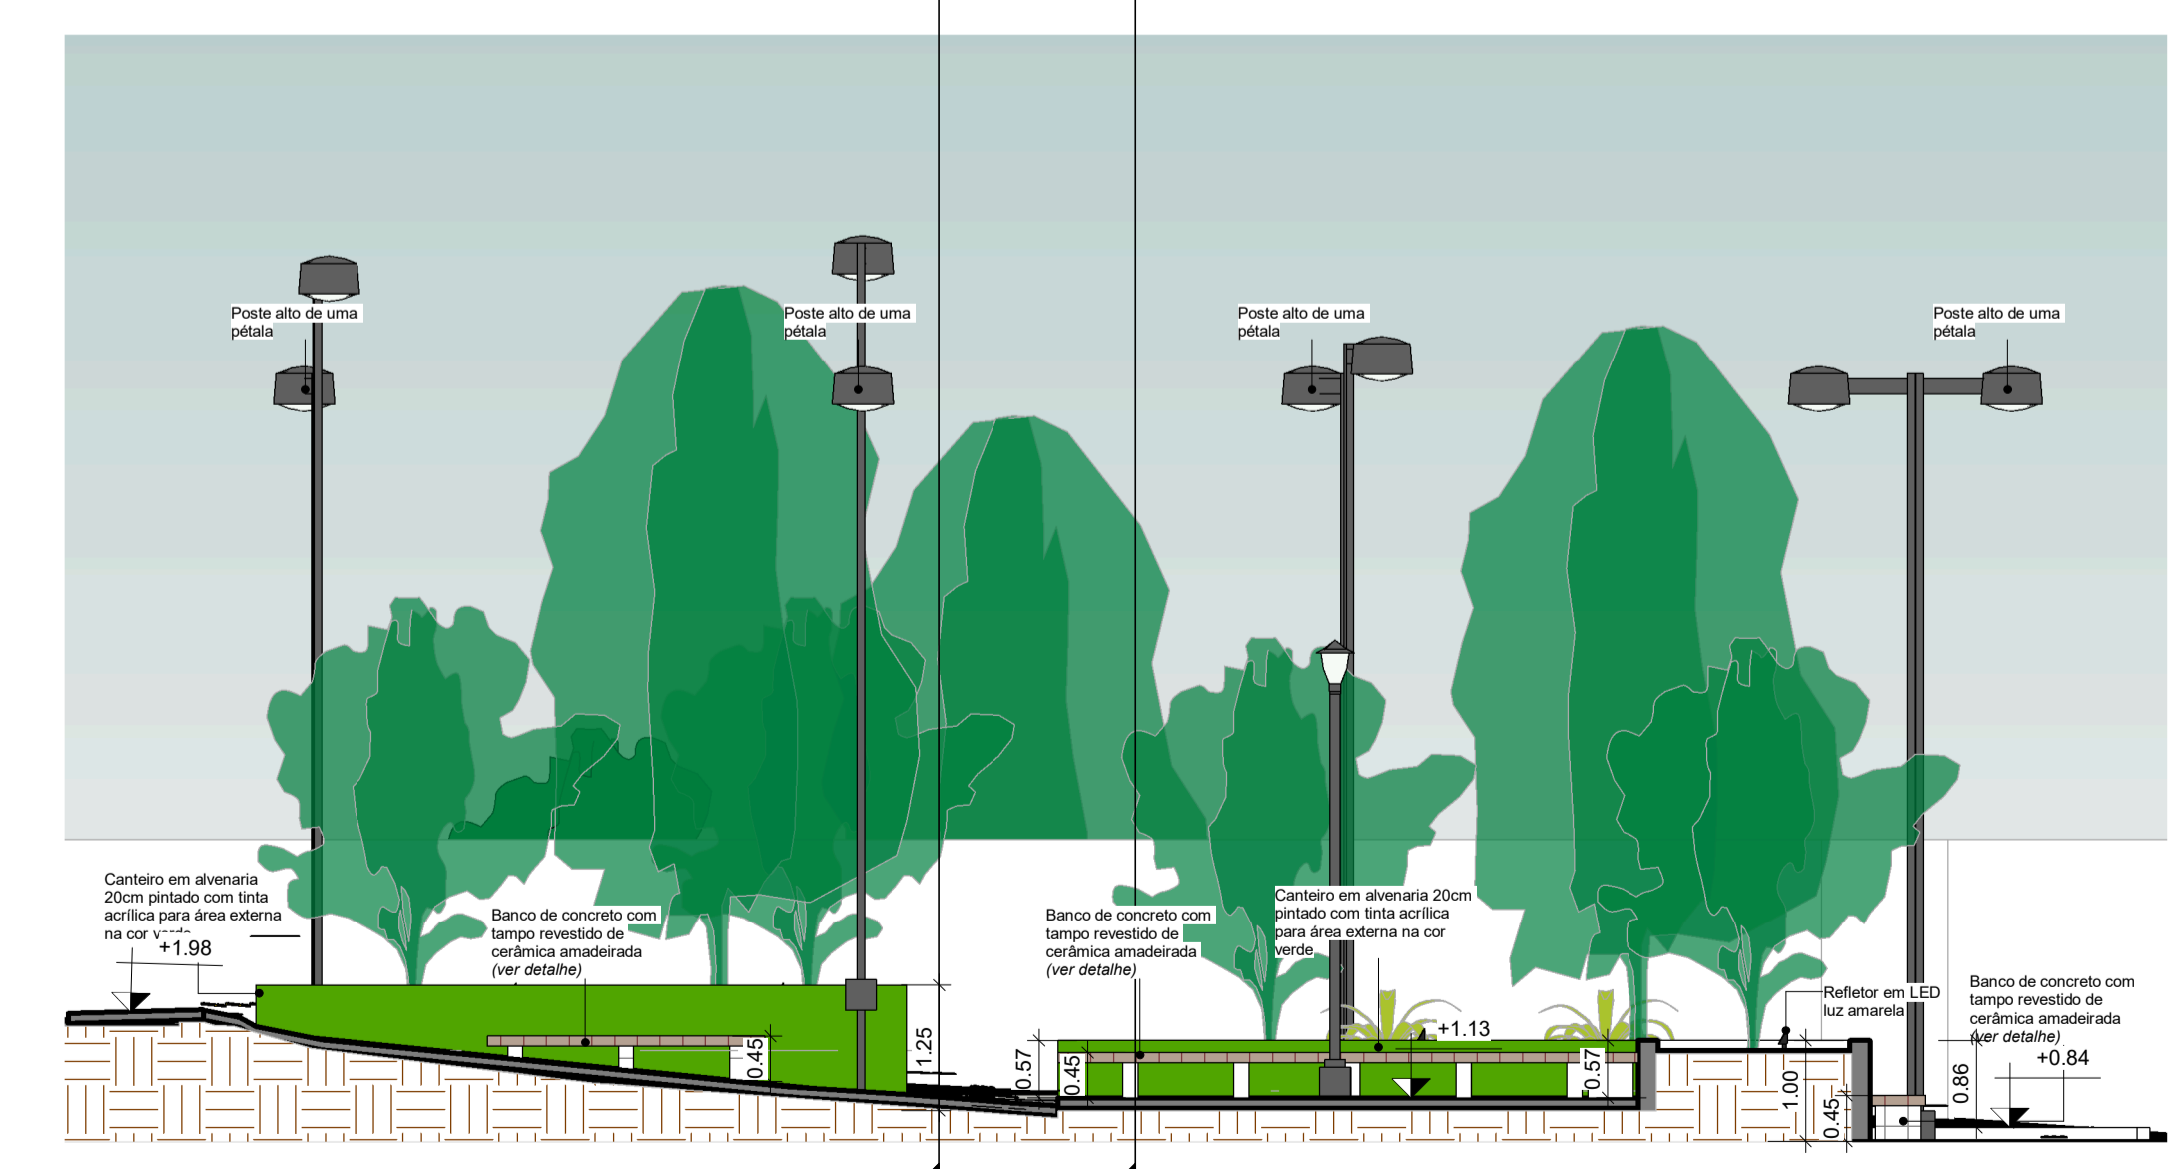

3 Corte AA'
ESCALA 1:75

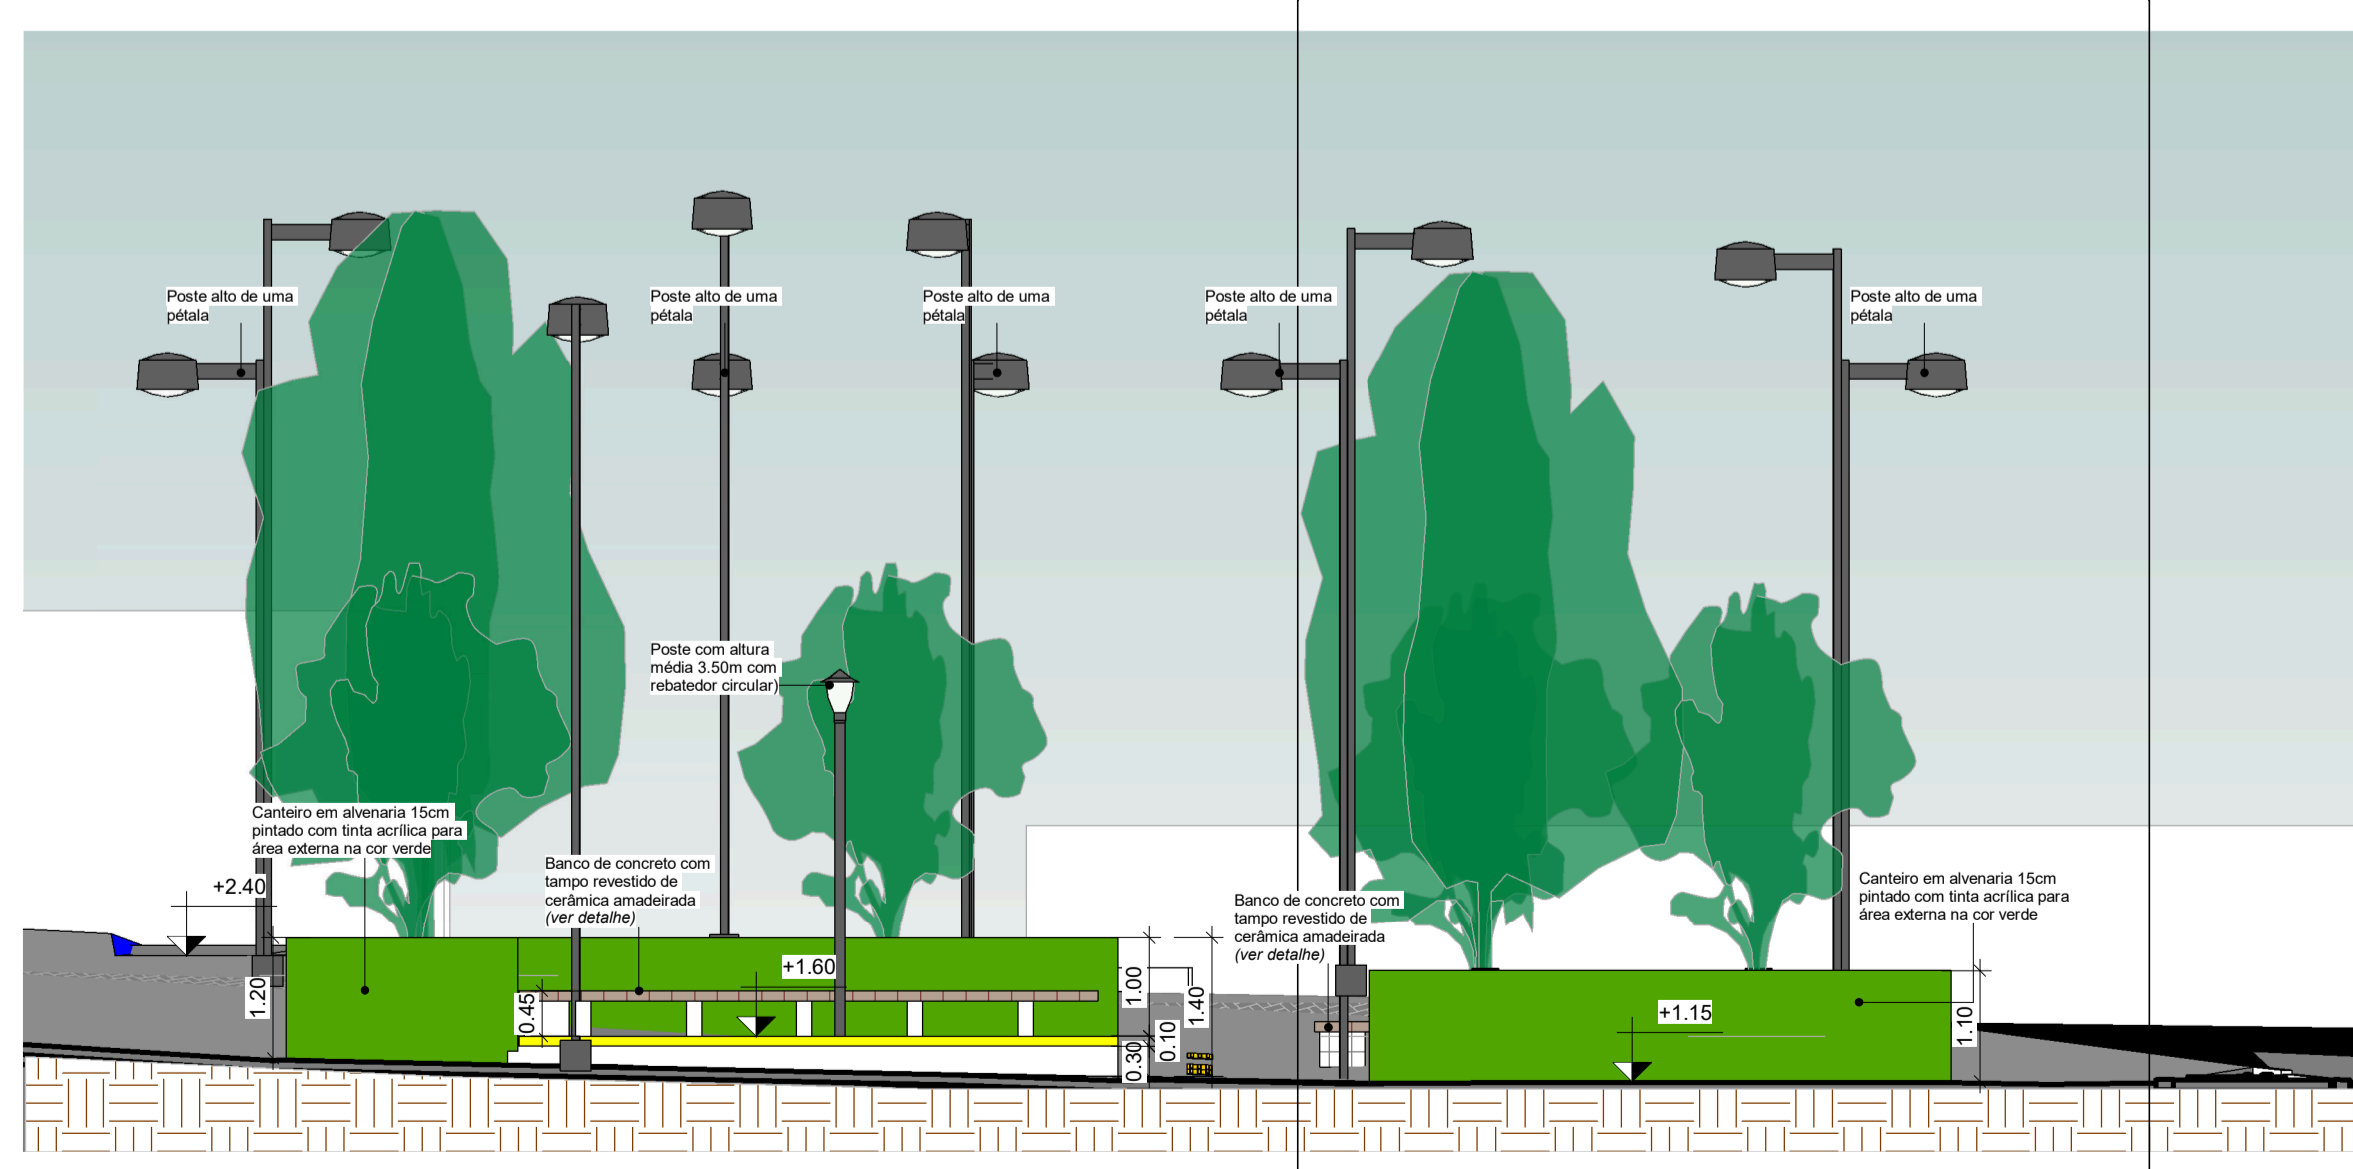

4 Corte CC'
ESCALA 1:75

Descrição:
Projeto paisagístico para "Praça do Pelado" localizado na Rua Dr. Manoel Borda, esquina com Rua Largo da Paz, S/N, bairro centro, no município de Toritama-PE.

Bruna Rafaela de Assis
Arquiteta e Urbanista
CAU A170058-8

Município de Toritama
C.N.P.J. 11.245.054/0001-39

Natureza:
Projeto Paisagístico

Conteúdo:
Planta Baixa Técnica
Planta Baixa - Cobertura Vegetal
Corte AA'
Corte CC'

Quadro de áreas:
Área do terreno: 515.51m²
Área de solo natural: 82.98m²
Área de solo permeável: 82.98m²
Área de solo impermeável: 432.53m²

Escala:
Como indicado

Data:
Setembro de 2022

Prancha:
01/03

