

1 Planta de Paginação de Piso e locação do piso tátil
ESCALA 1:75



2 Planta de locação dos postes
ESCALA 1:100

LEGENDA - ILUMINAÇÃO	
Símbolo	Descrição
	Poste alto de duas pétalas (8 unidades novas/ 2 existentes)
	Refletor em LED luz amarela 50W (9 unidades)
	Poste com altura média 3.50m com rebatedor circular) 2 unidades

LEGENDA - PISO TÁTIL	
Símbolo	Descrição
	Piso tátil de alerta (amarelo em cor contrastante com o piso acabado) tamanho 25x25cm ou similar
	Piso tátil direcional (amarelo em cor contrastante com o piso acabado) tamanho 25x25cm ou similar

OBS.: Utilizar piso tátil de concreto
OBS.: Em caso de falta do piso tátil amarelo utilizar cinza e cobrir peças com esmalte sintético cor amarelo


LEGENDA - PAG. DE PISO		
Símbolo	Descrição	Área total
	Piso intertravado assentado com areia na cor cinza	295,68m²
	Piso intertravado assentado com areia na cor amarela	48,68m²
	Grama Sintética	47,05m²
	Concreto Polido	5,73m²
	Piso pintado com tinta acrílica para piso na cor azul escuro	15,17m²



4 PERSPECTIVA 01
SEM ESCALA



5 PERSPECTIVA 02
SEM ESCALA

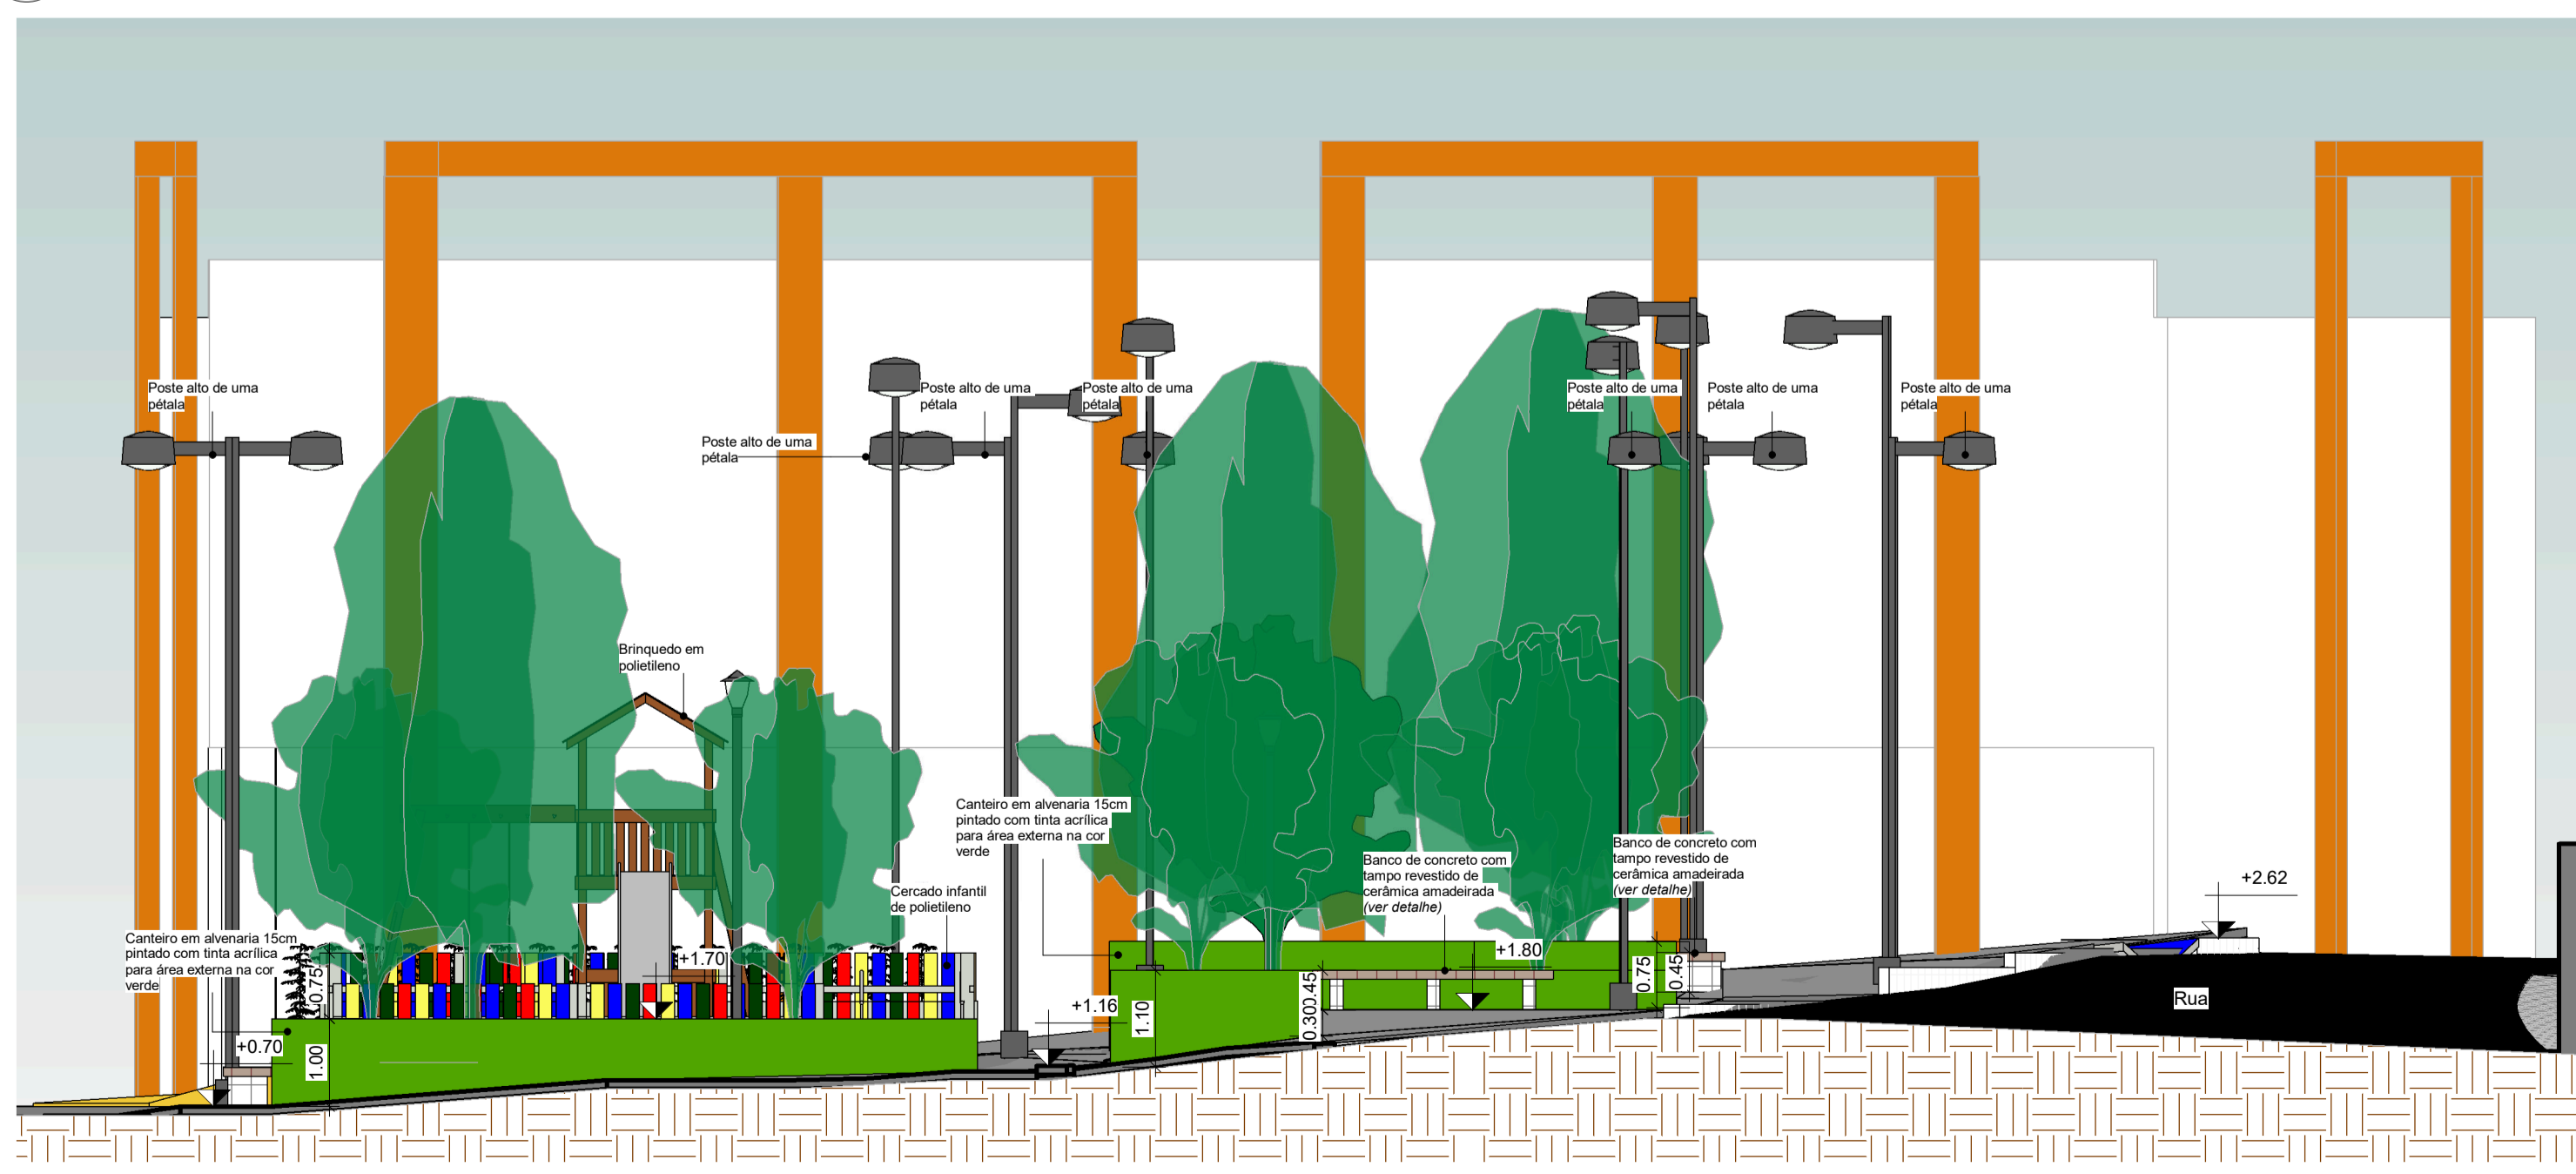

3 Corte BB'
ESCALA 1:75

Descrição:
Projeto paisagístico para "Praça do Pelado" localizado na Rua Dr. Manoel Borda, esquina com Rua Largo da Paz, S/N, bairro centro, no município de Toritama-PE.

Bruna Rafaela de Assis
Arquiteta e Urbanista
CAU A170058-8

Município de Toritama
C.N.P.J. 11.245.054/0001-39

Natureza:
Projeto Paisagístico

Conteúdo:
Planta Baixa - Paginação de Piso
Planta Baixa - Locação dos Postes
Corte BB'
Perspectivas

Quadro de áreas:
Área do terreno: 515,51m²
Área de solo natural: 82,98m²
Área de solo permeável: 82,98m²
Área de solo impermeável: 432,53m²



Escala:
Como indicado
Data:
Setembro de 2022

Prancha:
02/03