


2 PRANTA BAIXA TÉCNICA 02 - RECORTE CANAL
 ESCALA 1:100

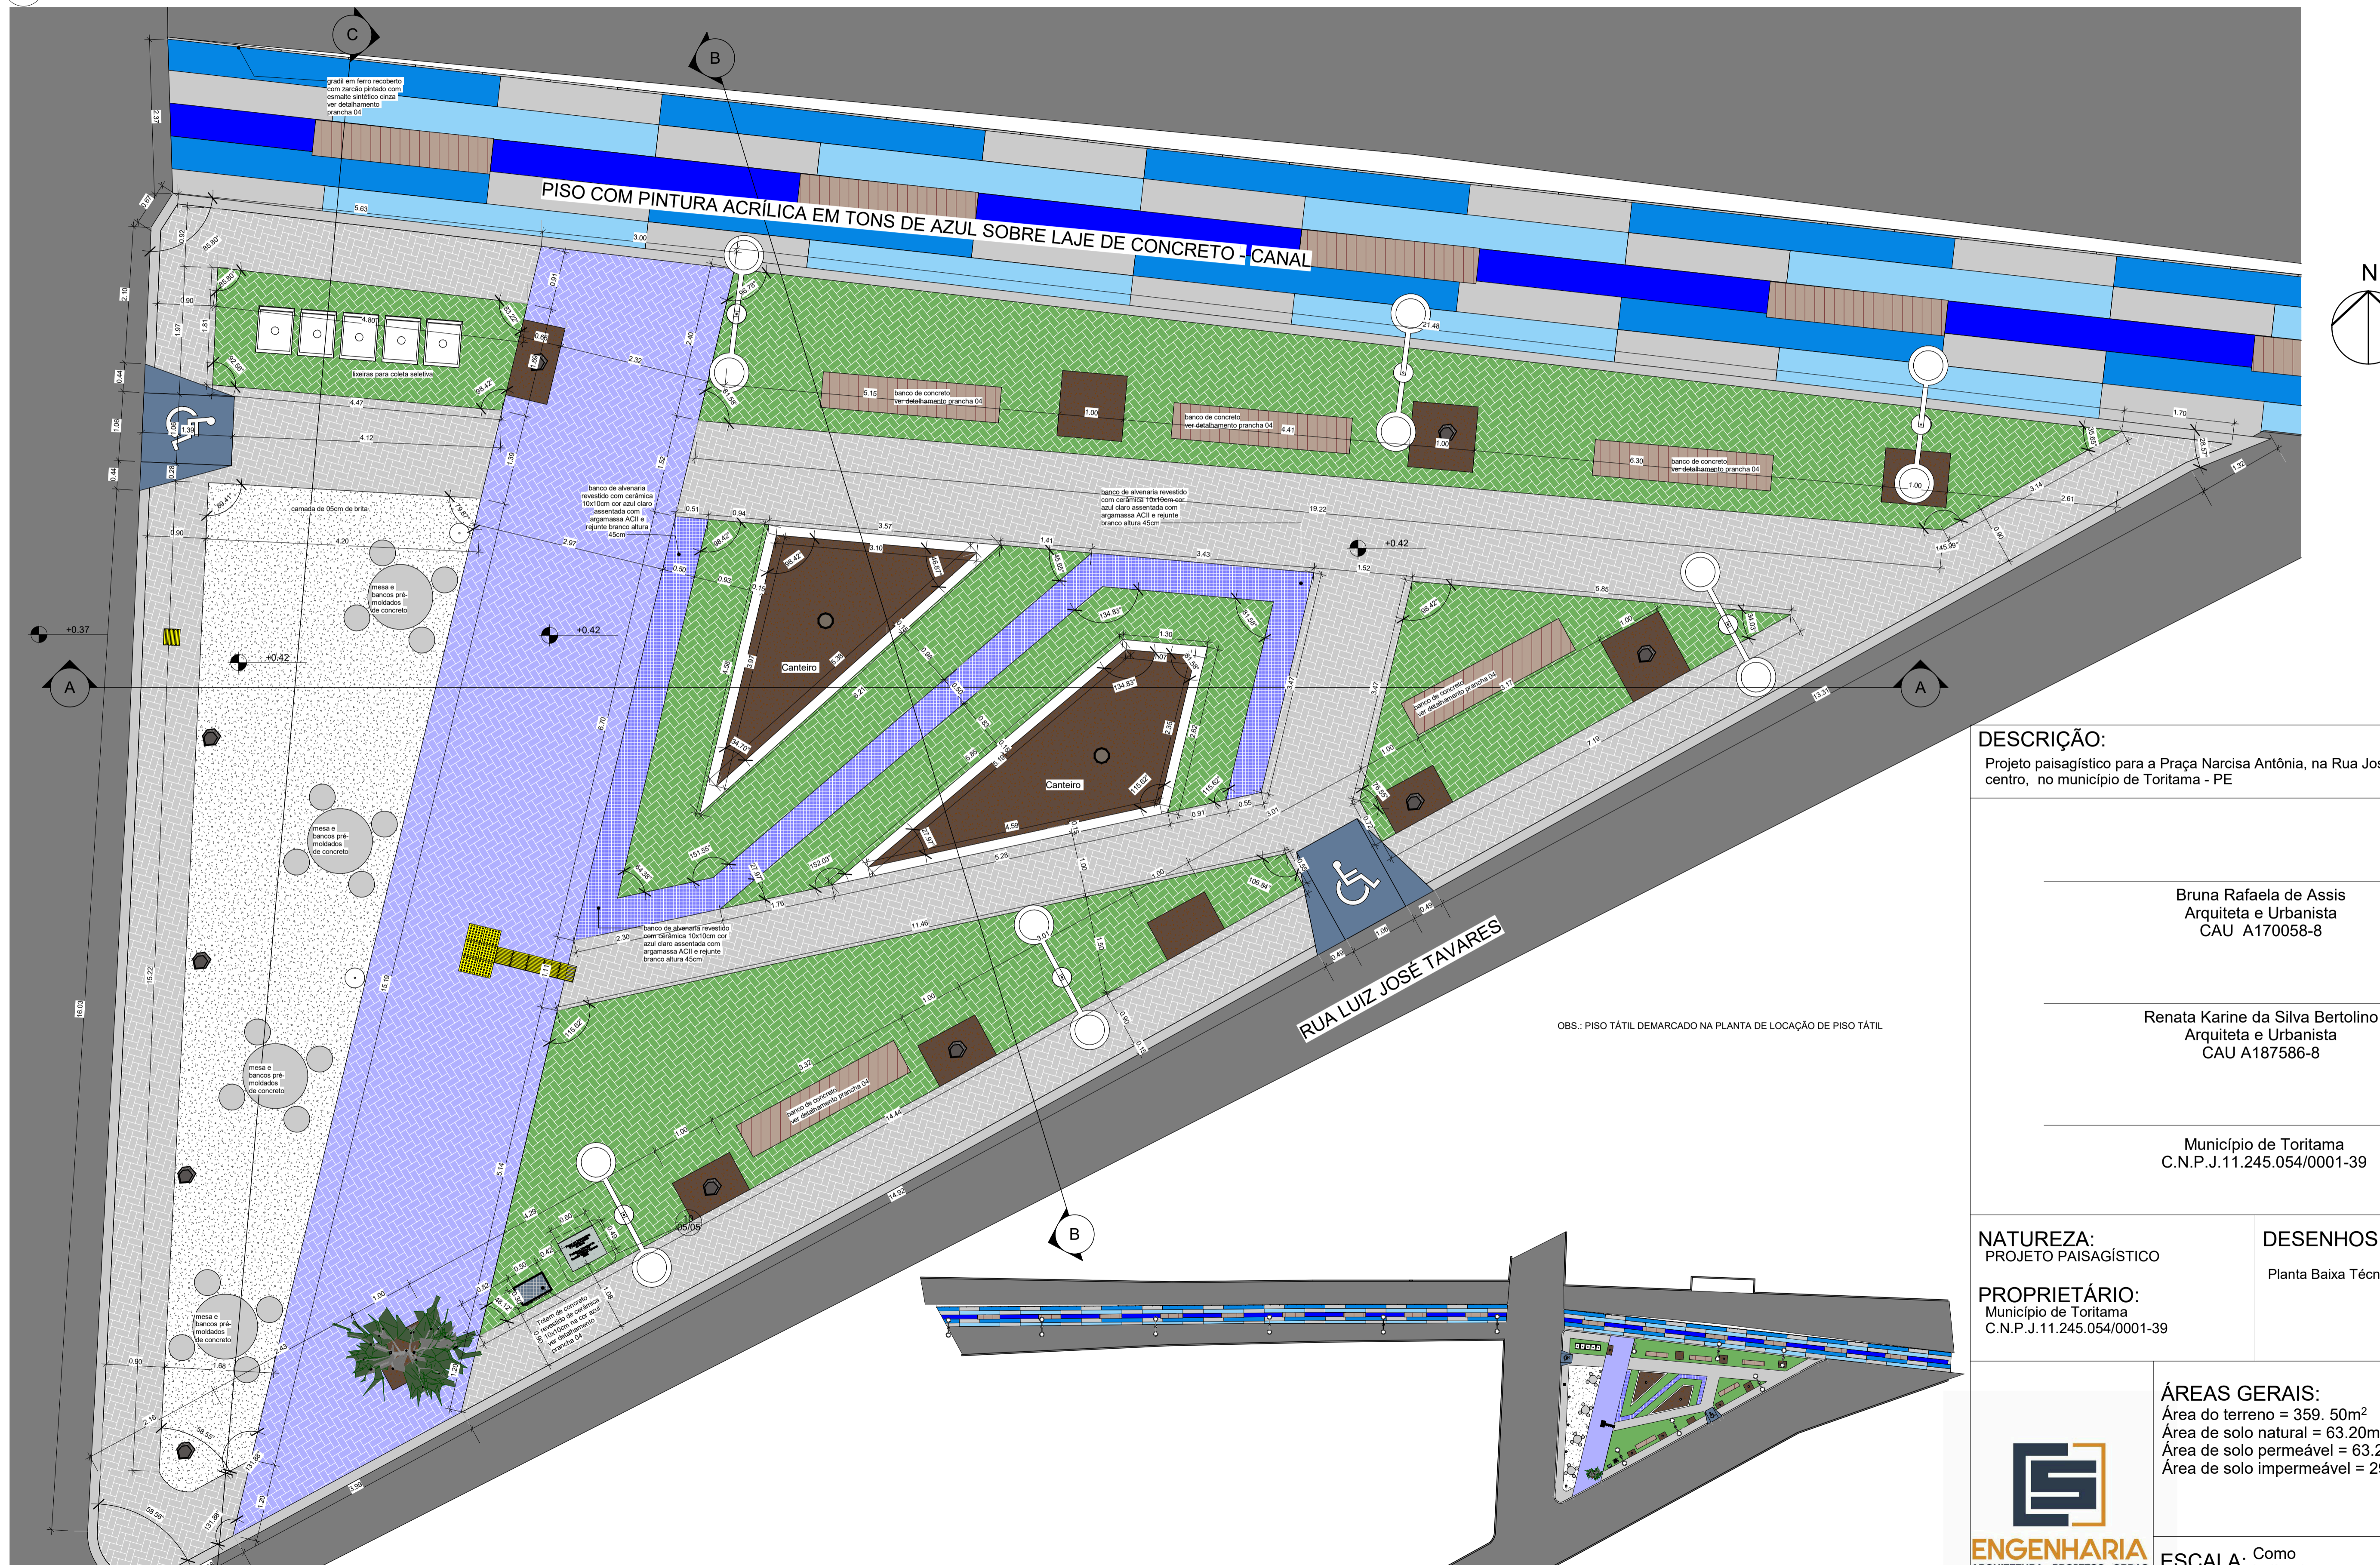

1 PLANTA BAIXA TÉCNICA 01 - PRAÇA
 ESCALA 1:50

3 CROQUI ESQUEMÁTICO
 ESCALA 1:400

DESCRIÇÃO:
 Projeto paisagístico para a Praça Narcisa Antônia, na Rua José Luiz Tavares, bairro centro, no município de Toritama - PE

Bruna Rafaela de Assis
 Arquiteta e Urbanista
 CAU A170058-8

Renata Karine da Silva Bertolino
 Arquiteta e Urbanista
 CAU A187586-8

Município de Toritama
 C.N.P.J.11.245.054/0001-39

NATUREZA:
 PROJETO PAISAGÍSTICO

DESENHOS:
 Planta Baixa Técnica

PROPRIETÁRIO:
 Município de Toritama
 C.N.P.J.11.245.054/0001-39

ÁREAS GERAIS:
 Área do terreno = 359,50m²
 Área de solo natural = 63,20m² ----- 17,58%
 Área de solo permeável = 63,20m² ----- 17,58%
 Área de solo impermeável = 296,30m² ----82,42%

ESCALA: Como indicado

PRANCHA:
01/05

DATA: Fevereiro de 2022

