



- QUADRO DE LEGENDAS**
- CONSTRUÇÃO SEGUNDA ETAPA
 - CERCA DE MADEIRA – CAPRINO/BOVINO
 - CERCA DE MADEIRA – BOVINO
 - REVEST. COM PARALELEPIPEDO TOTAL = 2.332,84m²
 - REVEST. CALÇADA PRIMEIRA ETAPA = 550,76m²
 - MEIO FIO PRIMEIRA ETAPA = 651,00m

OBS: AS PORTAS SEGUEM A PAGINAÇÃO INDICADA NOS DETALHES, MAS SUA LARGURA É DEFINIDA PELA PLANTA-BAIXA
 OBS: CONFERIR COTAS NO LOCAL

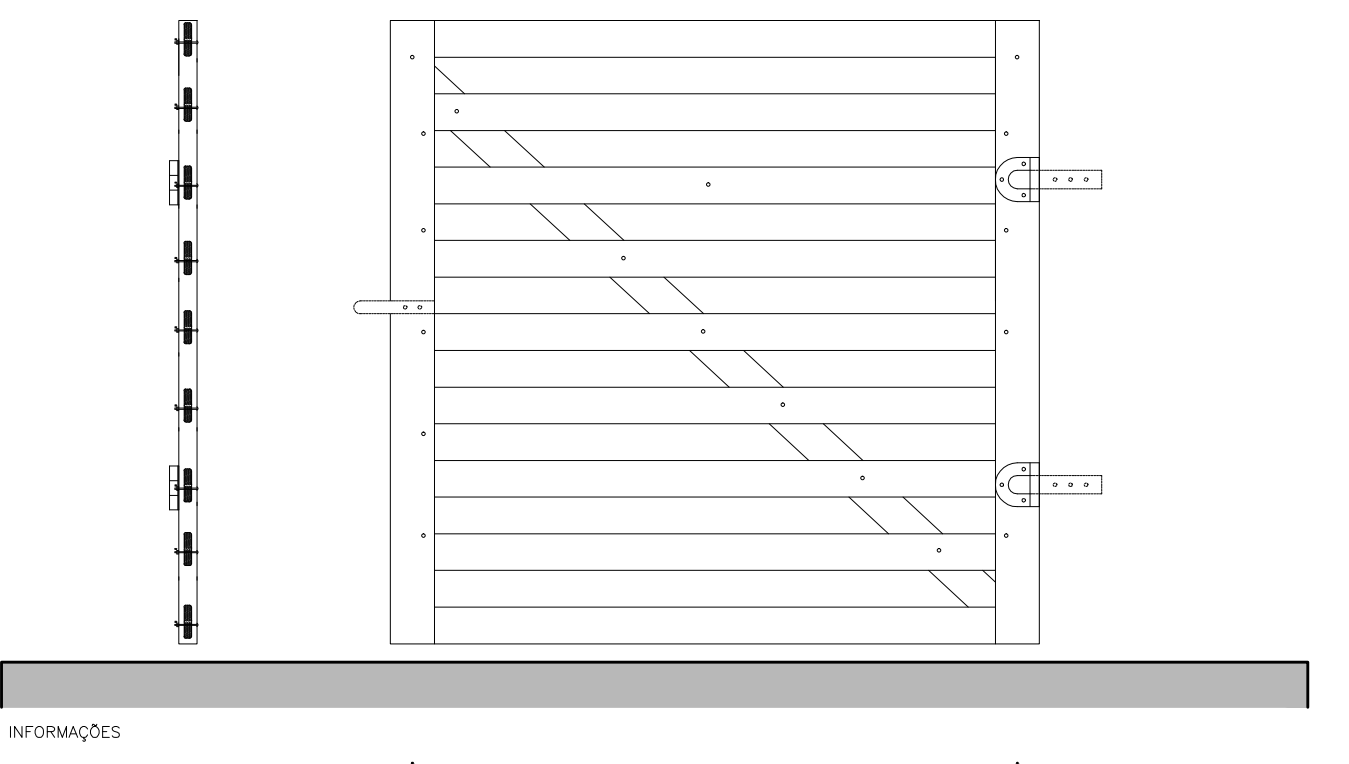


DETALHE PORTEIRA – CURRAL CAPRINO/BOVINO
 ESC. 1/20

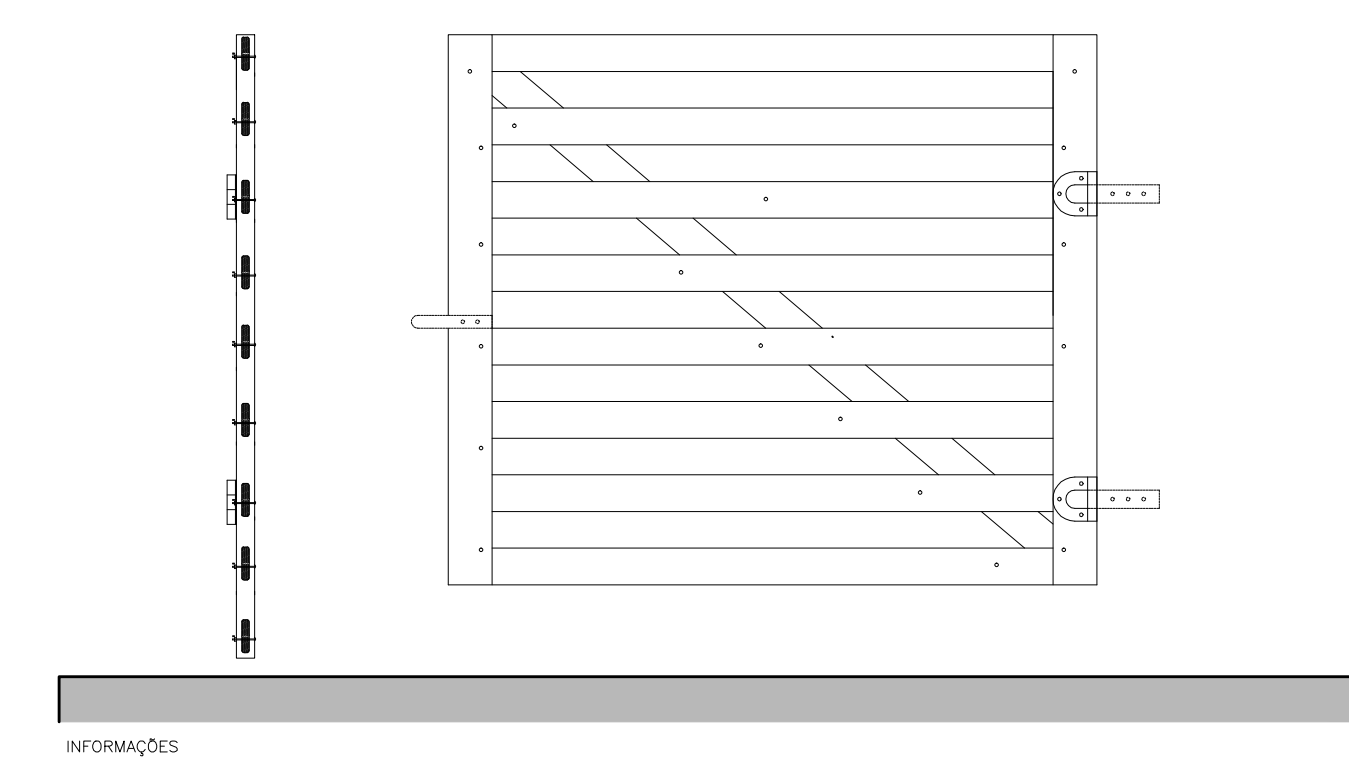


DETALHE PORTEIRA – CURRAL BOVINO
 ESC. 1/20


PLANTA BAIXA – DETALHAMENTO CURRAIS
 ESC. 1/75

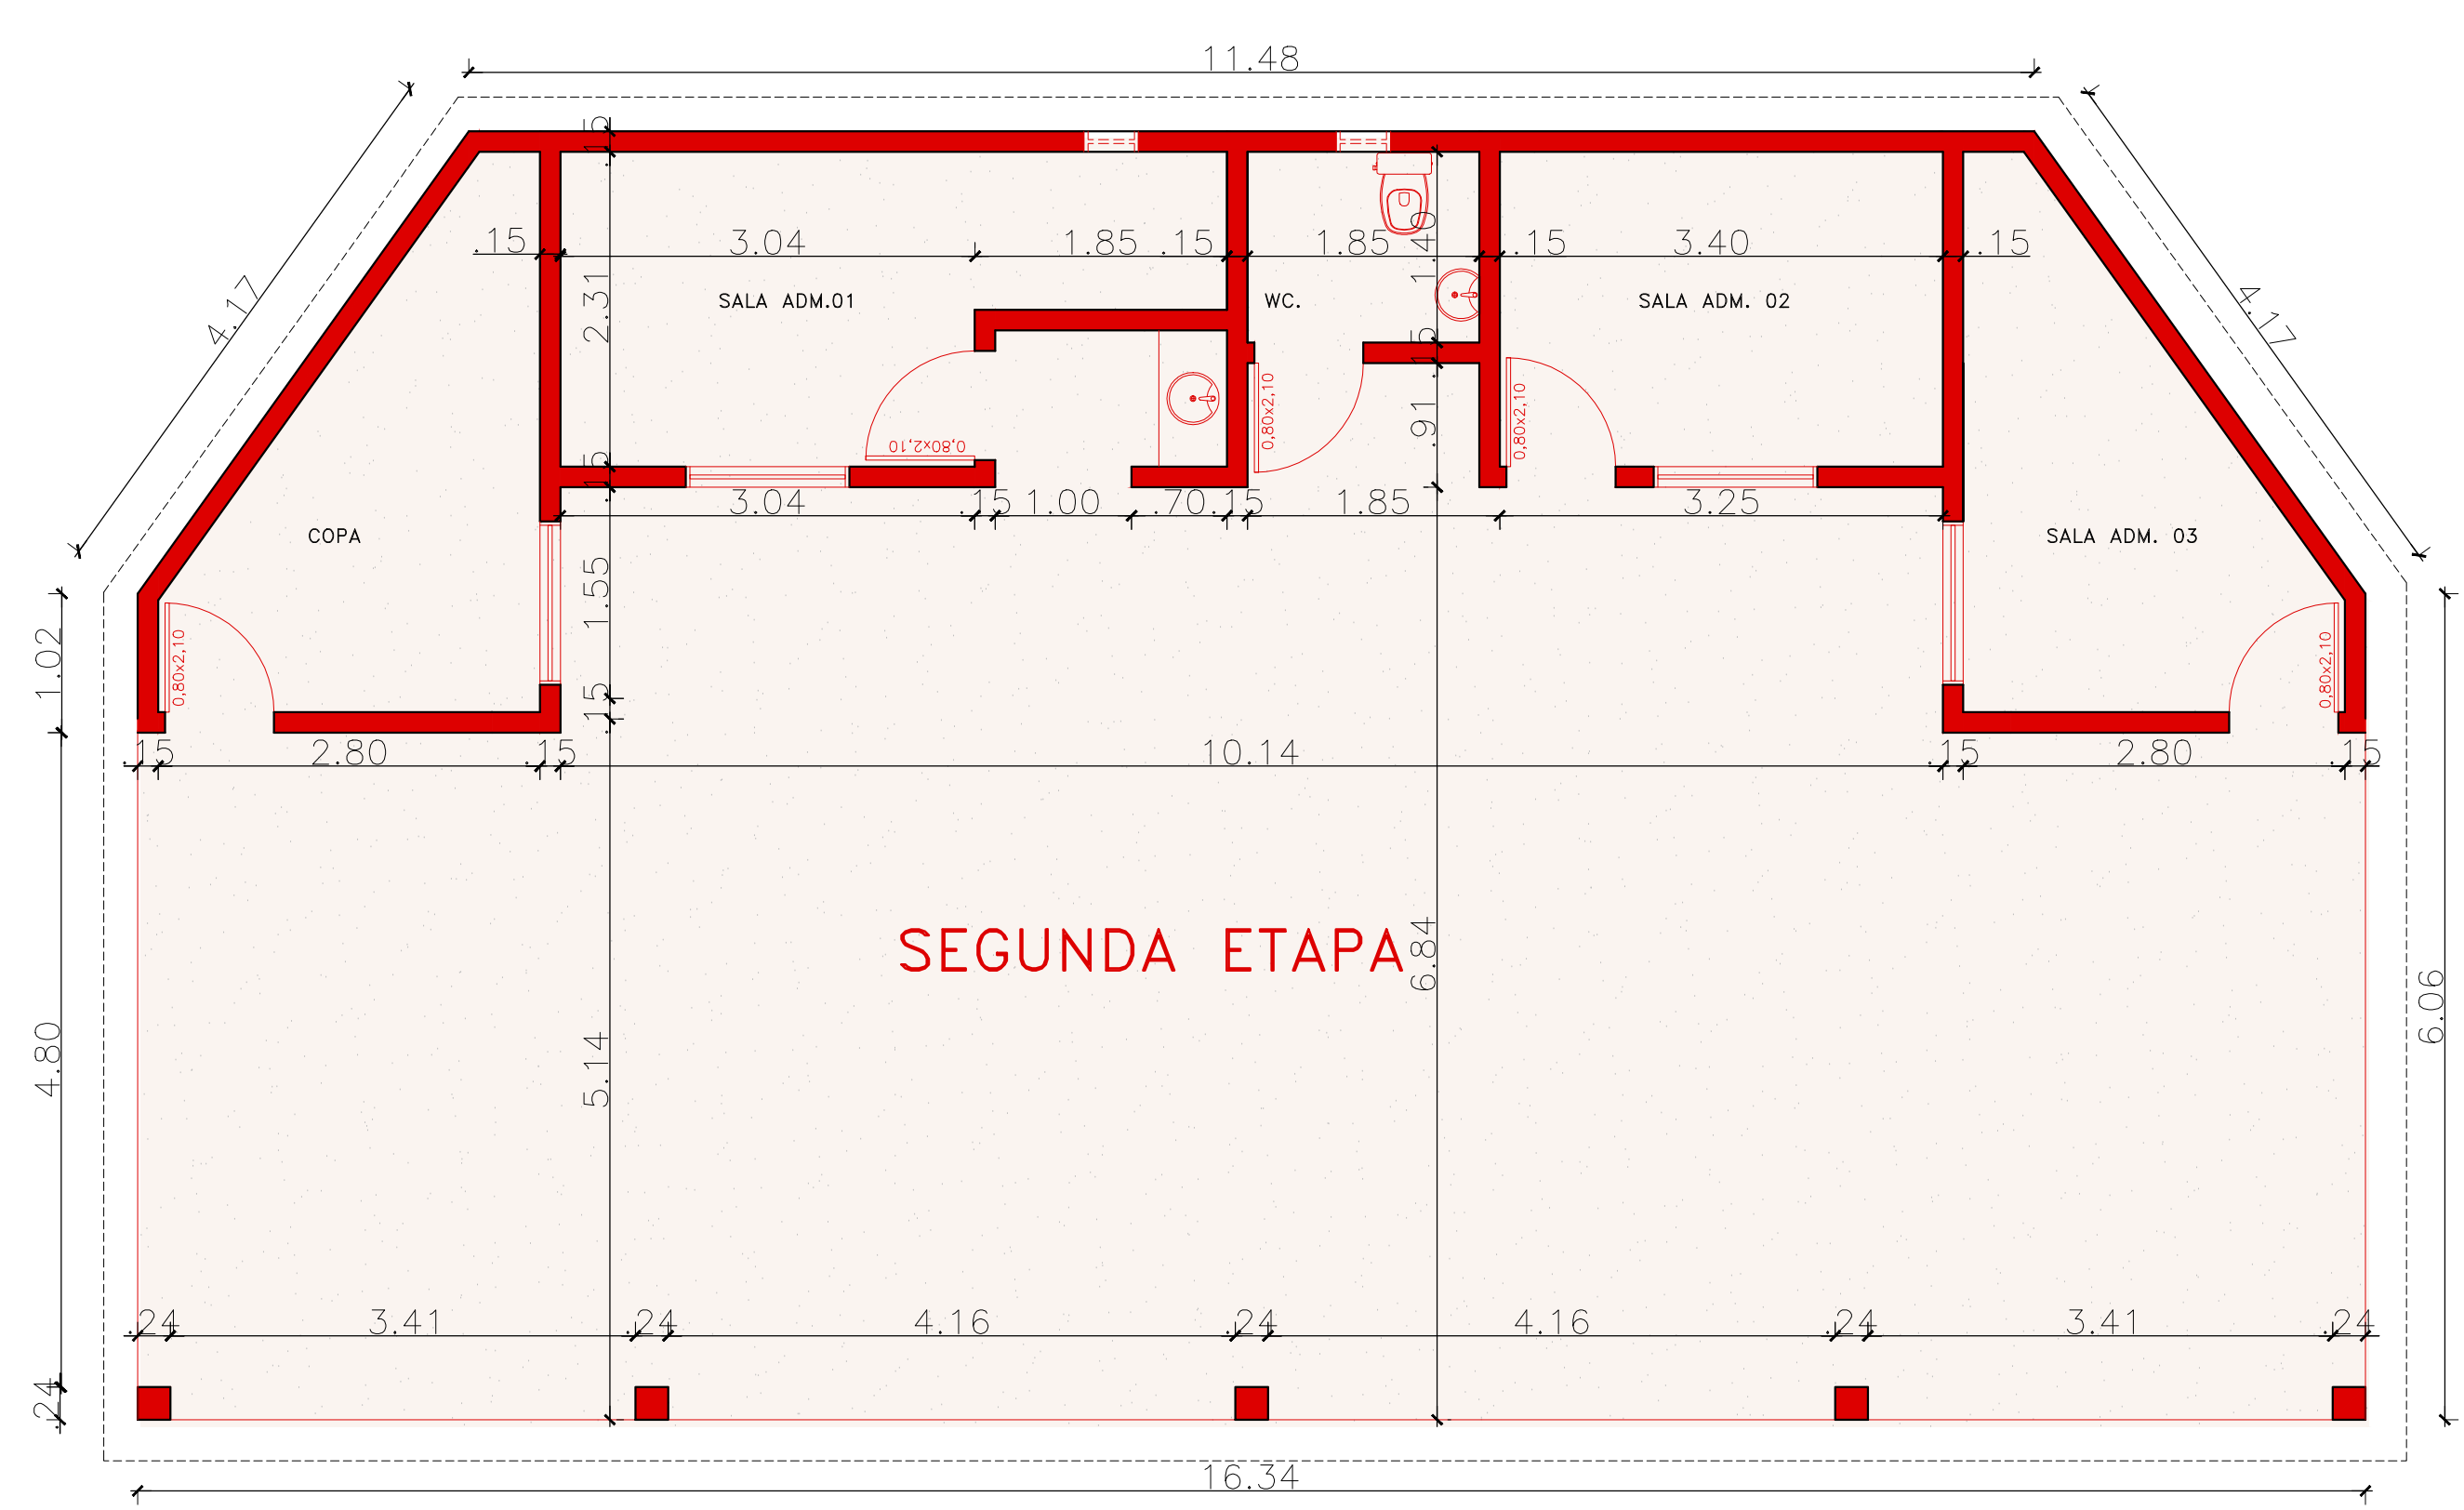


PLANTA DE REFORMA – SEGUNDA ETAPA PAVIMENTO TÉRREO
 ESC. 1/50

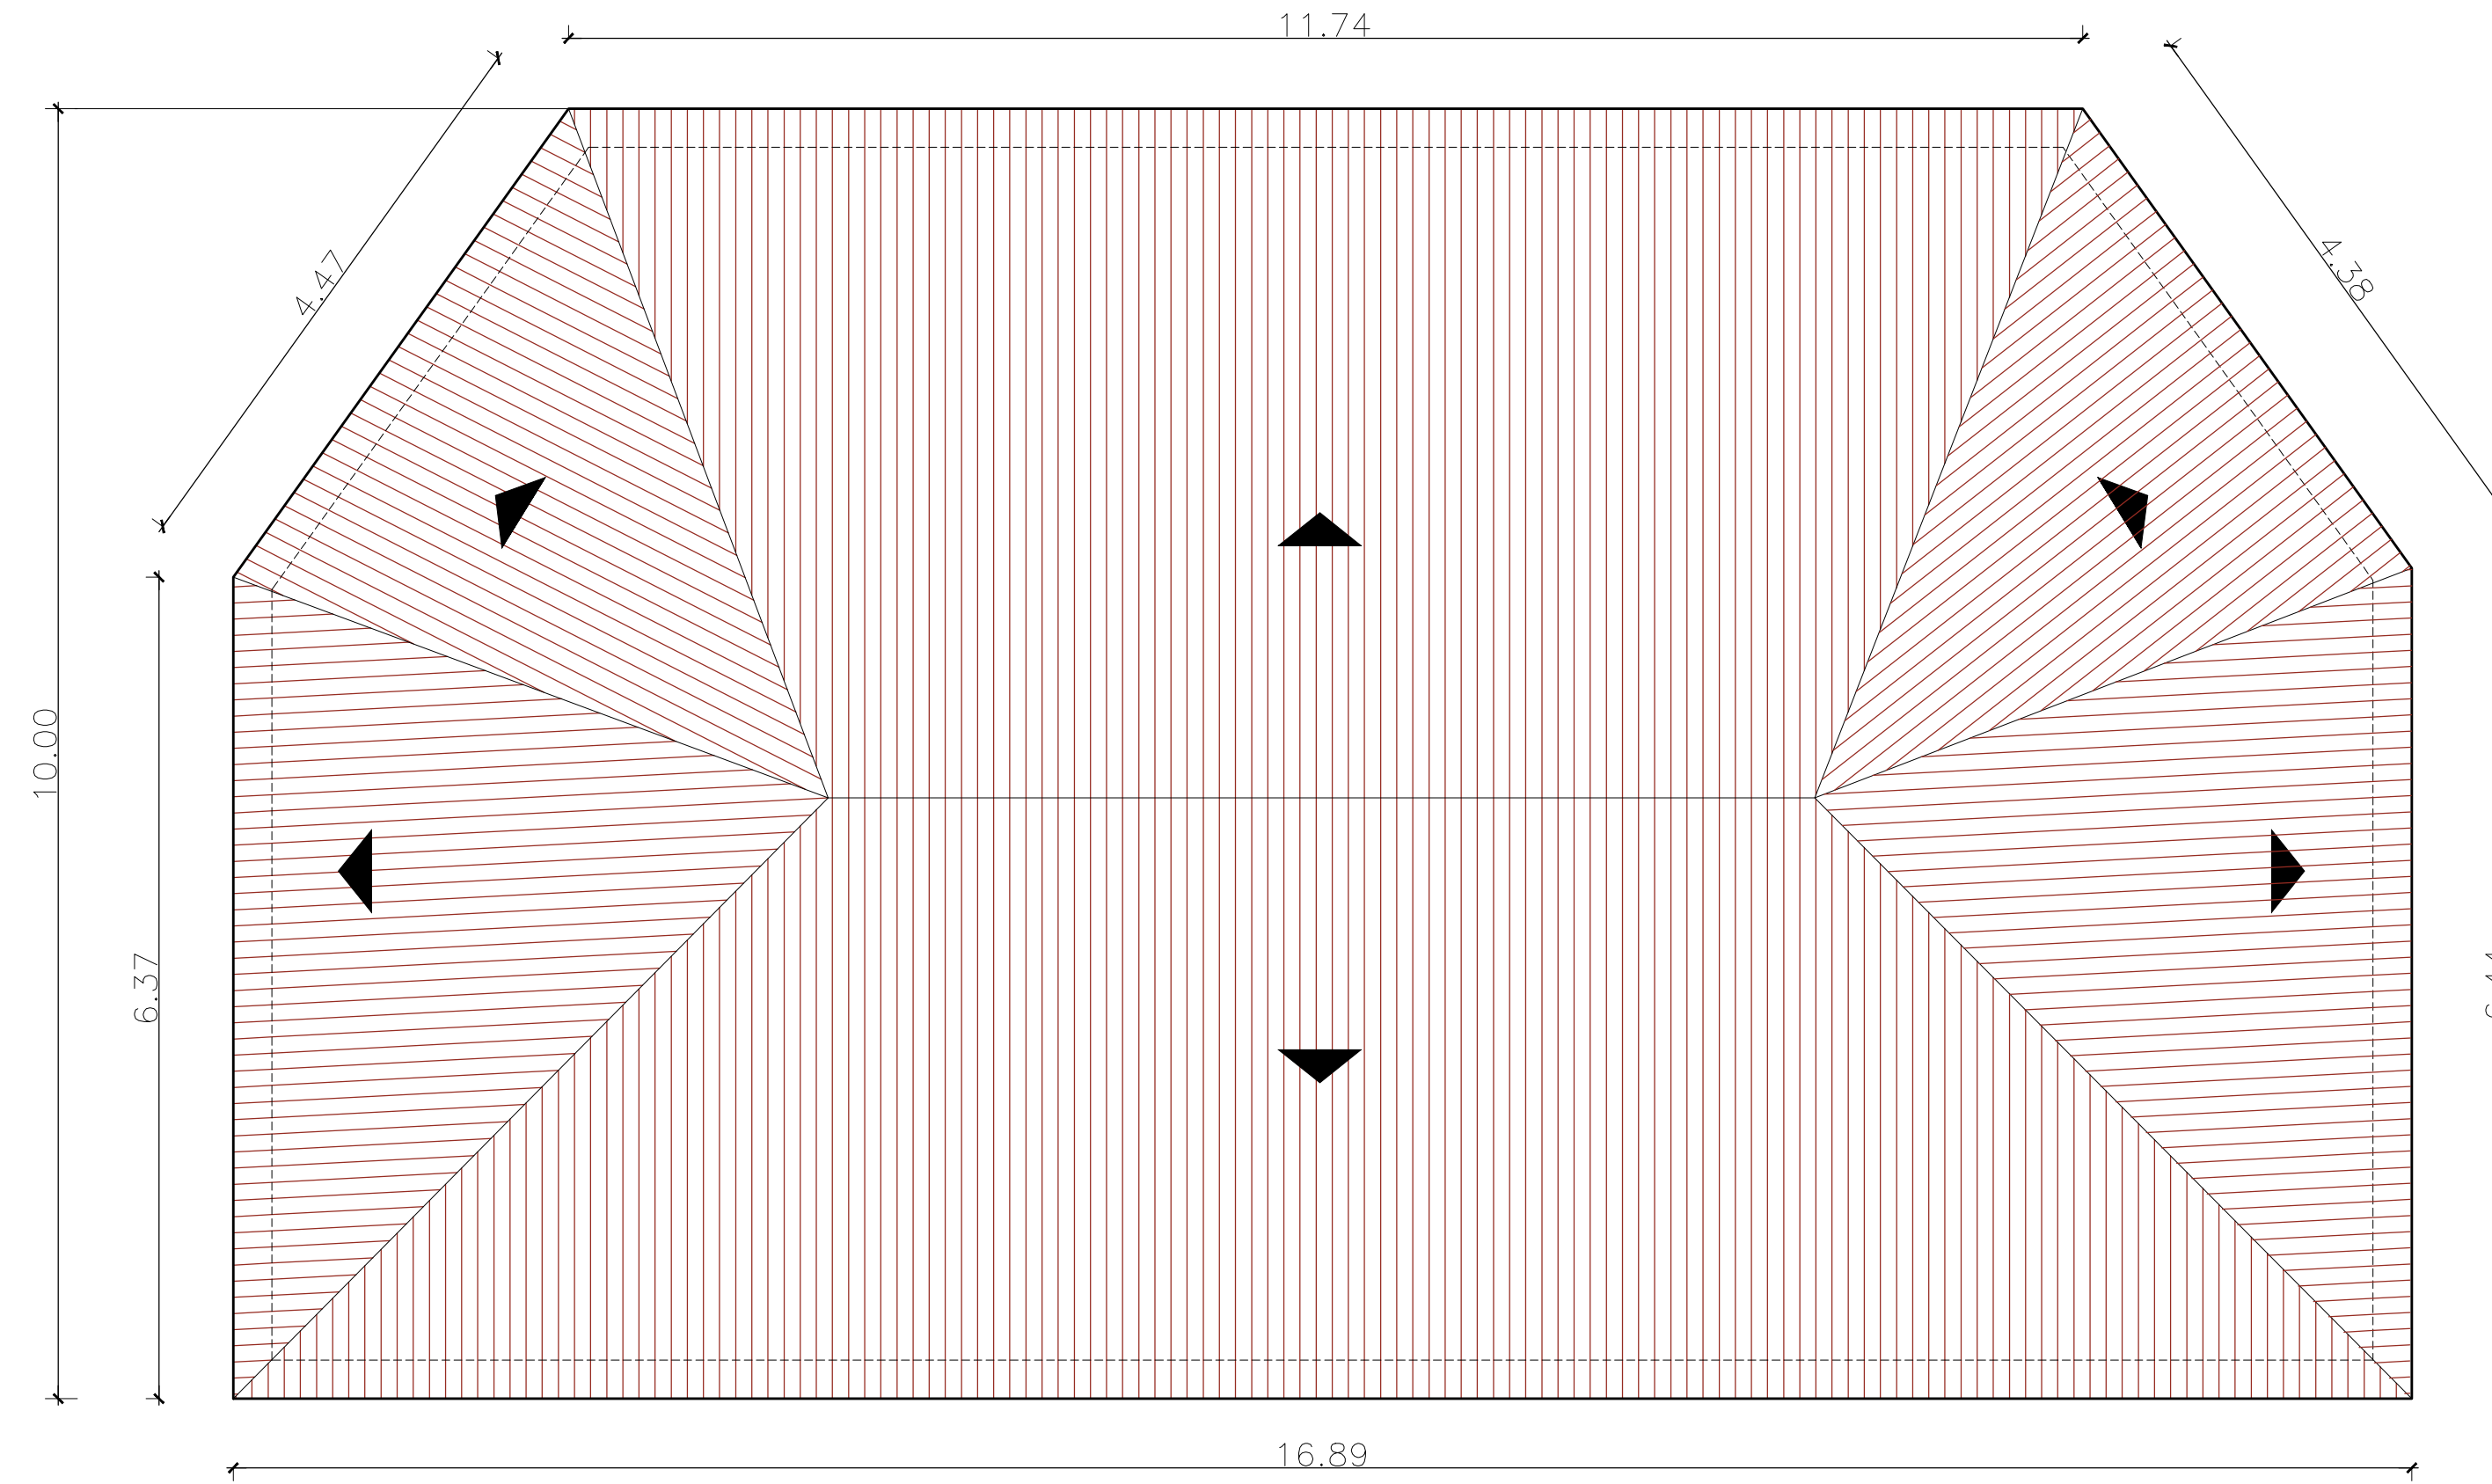

PLANTA DE REFORMA – SEGUNDA ETAPA COBERTA
 ESC. 1/50

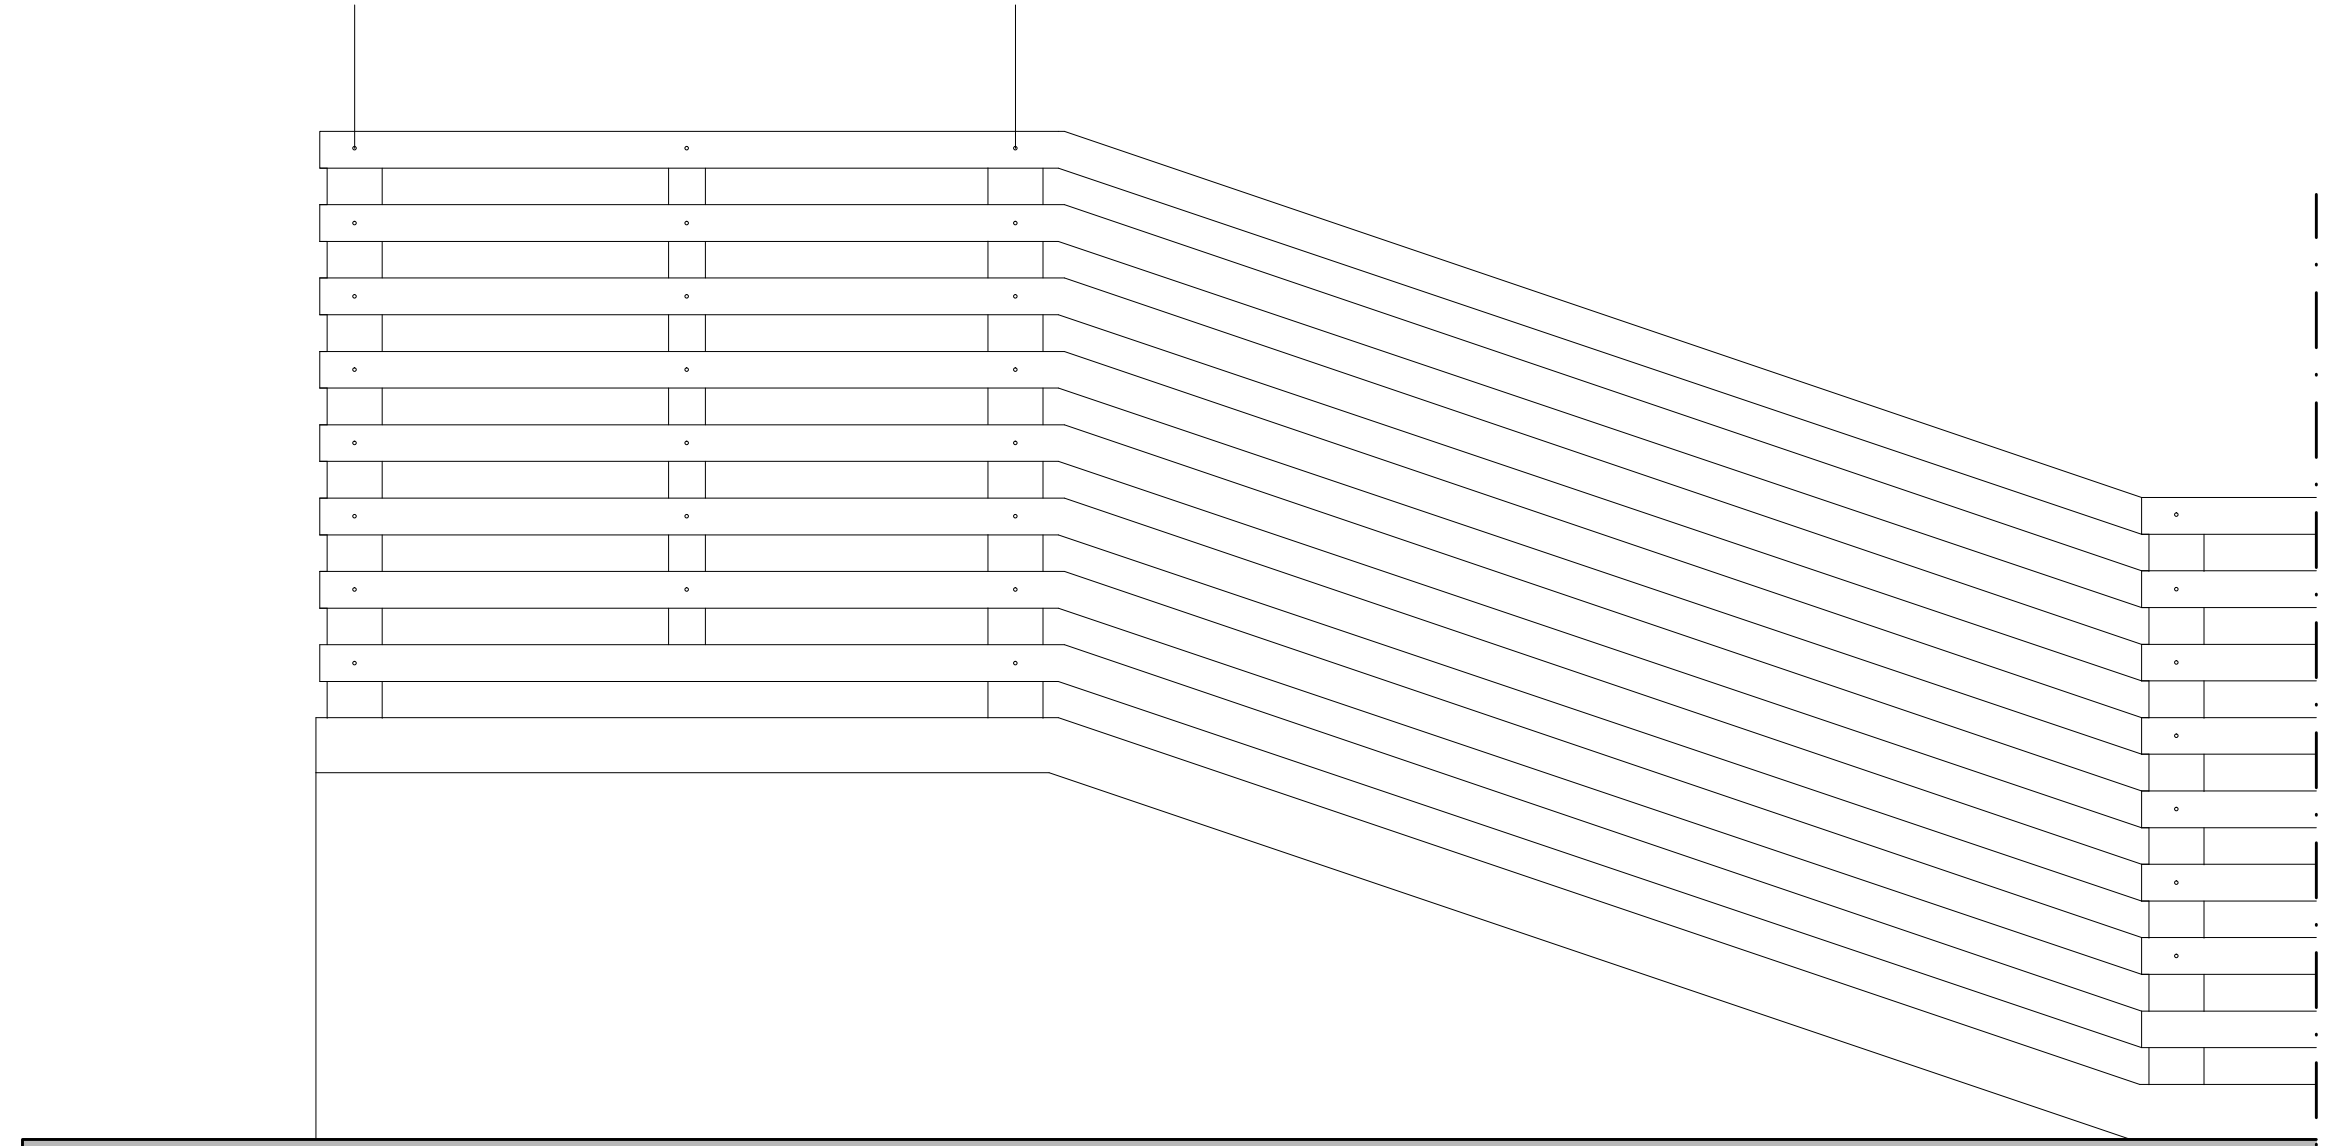


DETALHE – RAMPA DE ACESSO
 ESC. 1/20

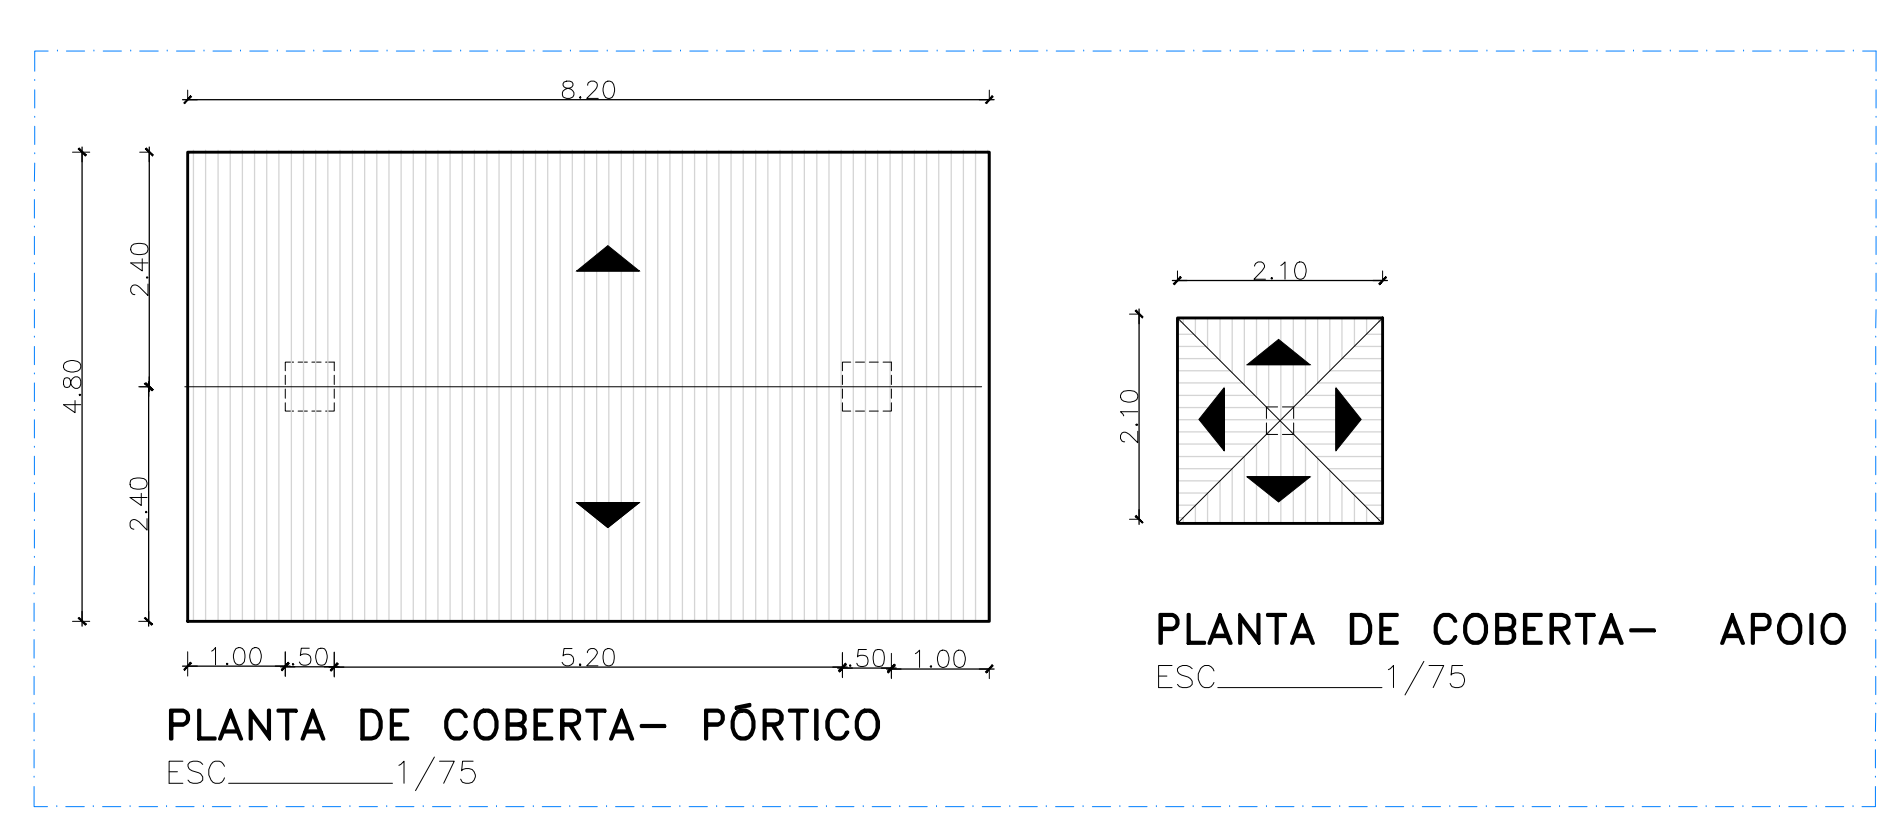


PLANTA DE COBERTA – PÓRTICO
 ESC. 1/75


PLANTA DE COBERTA – APOIO
 ESC. 1/75

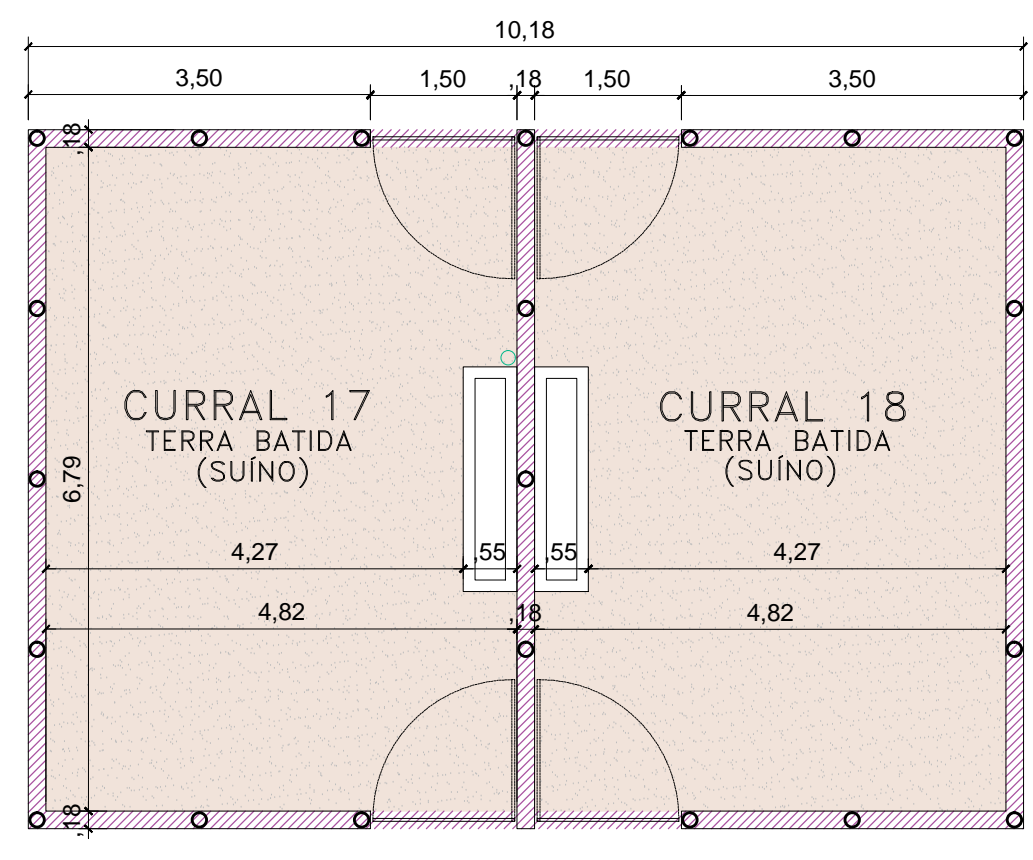

PLANTA BAIXA – CURRAL SUINOS
 ESC. 1/75

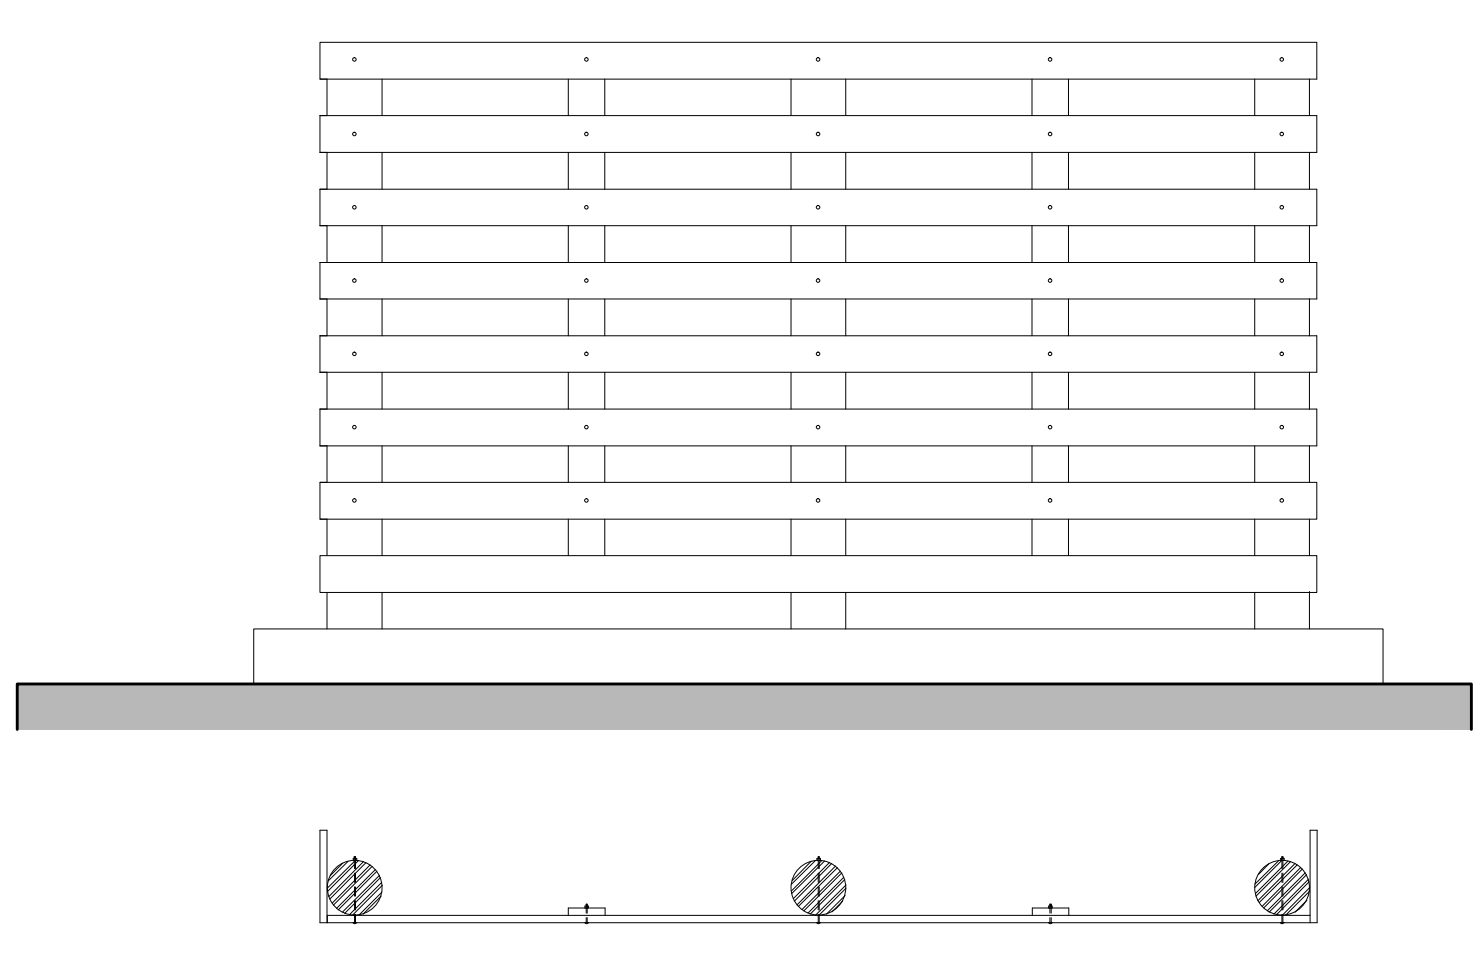

DETALHE – CERCAS DE MADEIRA CURRAL CAPRINO/BOVINO
 ESC. 1/20

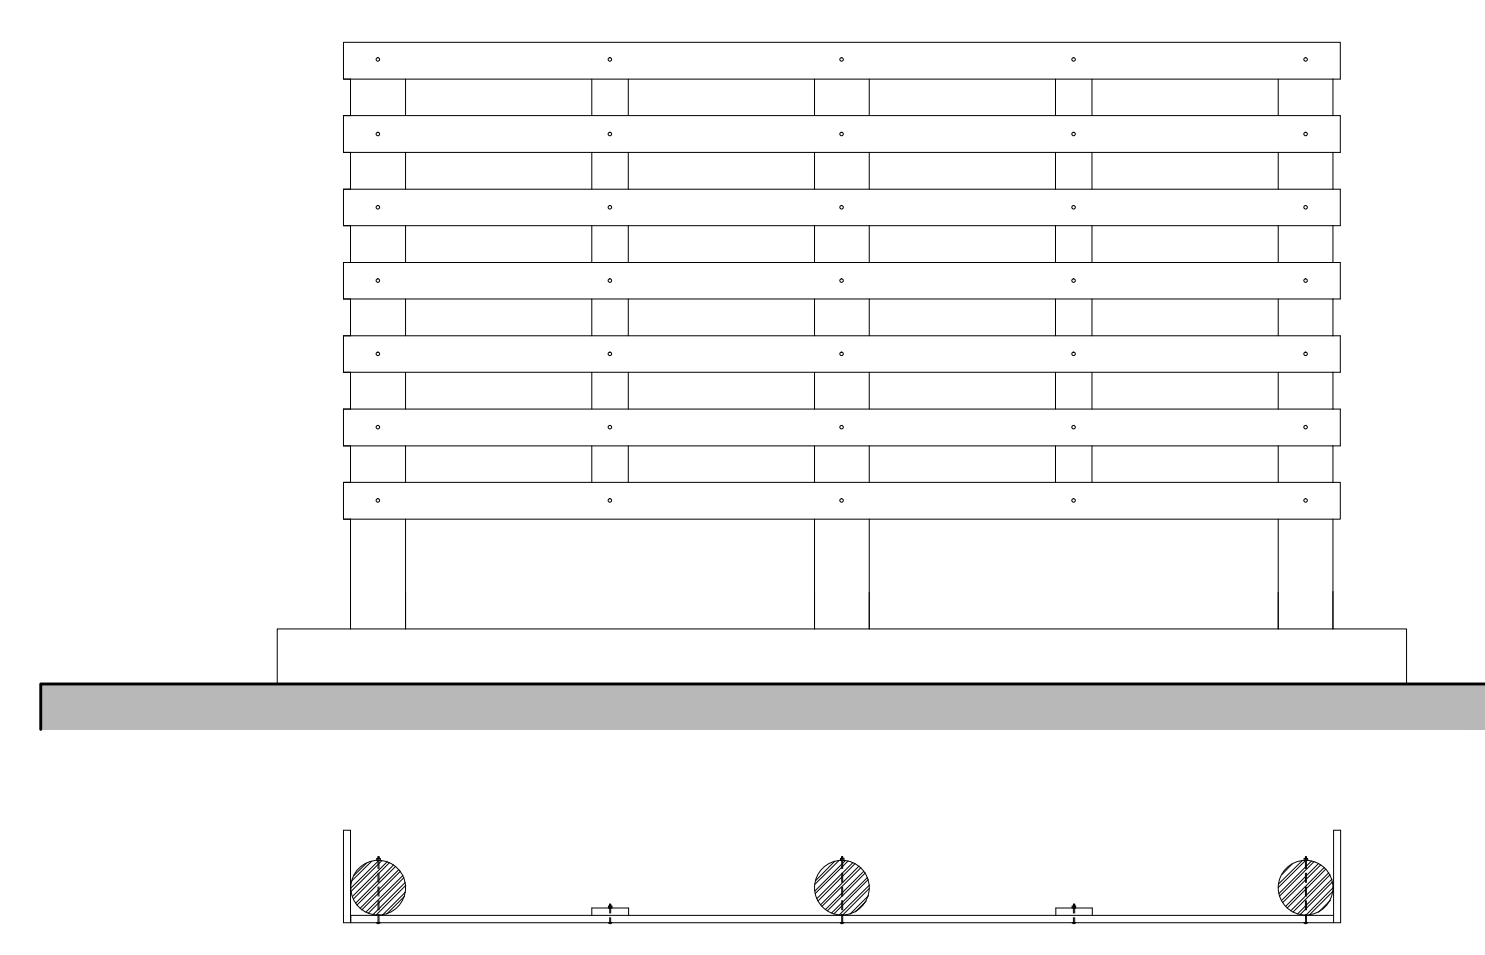

DETALHE – CERCAS DE MADEIRA CURRAL BOVINO
 ESC. 1/20

PROPRIETÁRIO: MUNICÍPIO DE TORITAMA
 CNPJ: 11.256.054/0001-39

RESPONSÁVEL PELO PROJETO: MANOEL RODRIGUES DE FIGUEIREDO NETO
 ENGENHEIRO CIVIL - CREA Nº 19.474 - D PE/ RN

	GOVERNO DO ESTADO DE TORITAMA-PE SECRETARIA MUNICIPAL DE AGRICULTURA E RORCARIAMENTO	
	PROJETO EXECUTIVO DE IMPLANTAÇÃO DA FEIRA DE GADO TORITAMA-PE	
ENDEREÇO DA OBRA: RODOVIA PE 090, S/N, SÍTIO TRAVESSIAS, TORITAMA-PE		SÍTIO DA PLANTA: PLANTA BAIXA E DETALHES
ETAPA DA OBRA: PROJETO	DATA: 15/01/2024	ESCALA: 1:50
FOLHA: 00/03	ARQUIVO	