




1 Planta Baixa - Paginação de Piso  
ESCALA 1:100

**LEGENDA**


■ Início do assentamento do piso    □ Piso cerâmico branco 40x40cm ou similar

→ Sentido do assentamento    — Soleira em granito cinza Andorinha

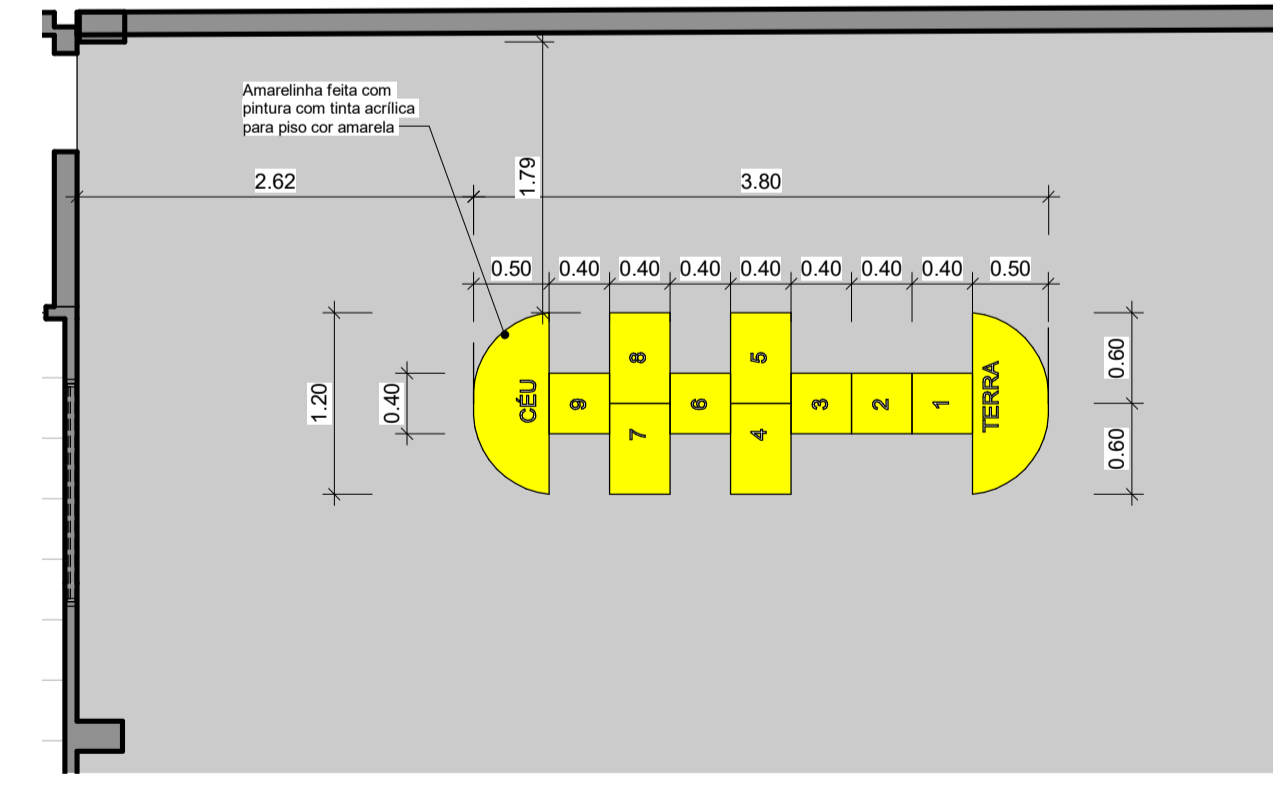

3 DET 03 - Amarelinha  
ESCALA 1:50

2 DET 02 - Trilho  
ESCALA 1:75

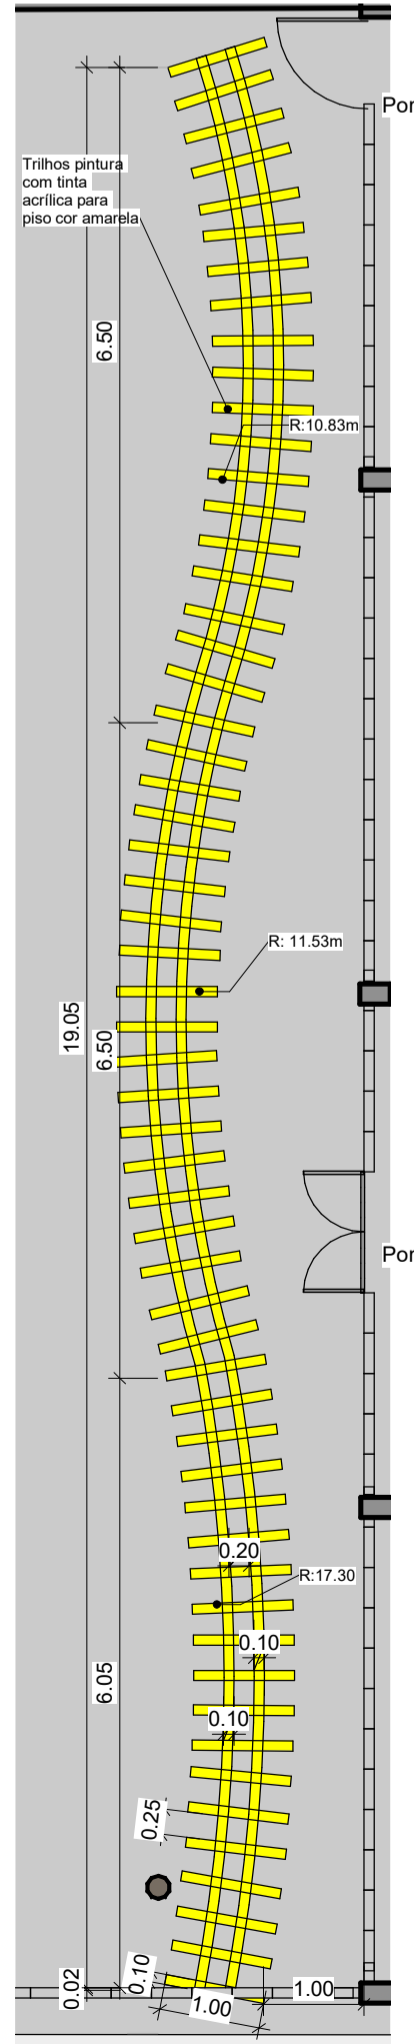

4 Perspectiva Creche I  
Sem escala



5 Perspectiva Creche I Alimentação e Repouso  
Sem escala



6 Perspectiva Creche II  
Sem escala



7 Perspectiva Refeitório e Parquinho  
Sem escala

**DESCRIÇÃO:**  
Projeto arquitetônico para creche (público infantil de 0-2anos), com base no dimensionamento do FNDE. Localizada na Rua José Ferreira da Silva, esquina com a Rua Luiz Bertolino da Silva, bairro Antão, município de Toritama-PE.

Bruna Rafaela de Assis  
Arquiteta e Urbanista  
CAU A170058-8

Renata Karine da Silva Bertolino  
Arquiteta e Urbanista  
CAU A187586-8

Município de Toritama  
C.N.P.J. 11.245.054/0001-39

**NATUREZA:**  
Projeto arquitetônico

**DESENHOS:**  
Planta Baixa - Paginação de Piso  
DET 02 - Amarelinha  
DET 03 - Trilhos  
Perspectivas

**PROPRIETÁRIO:**  
Município de Toritama  
C.N.P.J. 11.245.054/0001-39

**ÁREAS GERAIS:**  
Área do terreno = 1625,00 m<sup>2</sup>  
Área de solo natural = 319,69 m<sup>2</sup>-----19,68%  
Área de solo permeável = 319,69 m<sup>2</sup>-----19,68%  
Área de solo impermeável=1305,31m<sup>2</sup>----- 80,32%  
Área construída = 1043,55 m<sup>2</sup>-----64,22%



ESCALA: Como indicado

PRANCHA:

DATA: Março de 2022

04/08