




1 Planta Baixa Layout
ESCALA 1 : 100

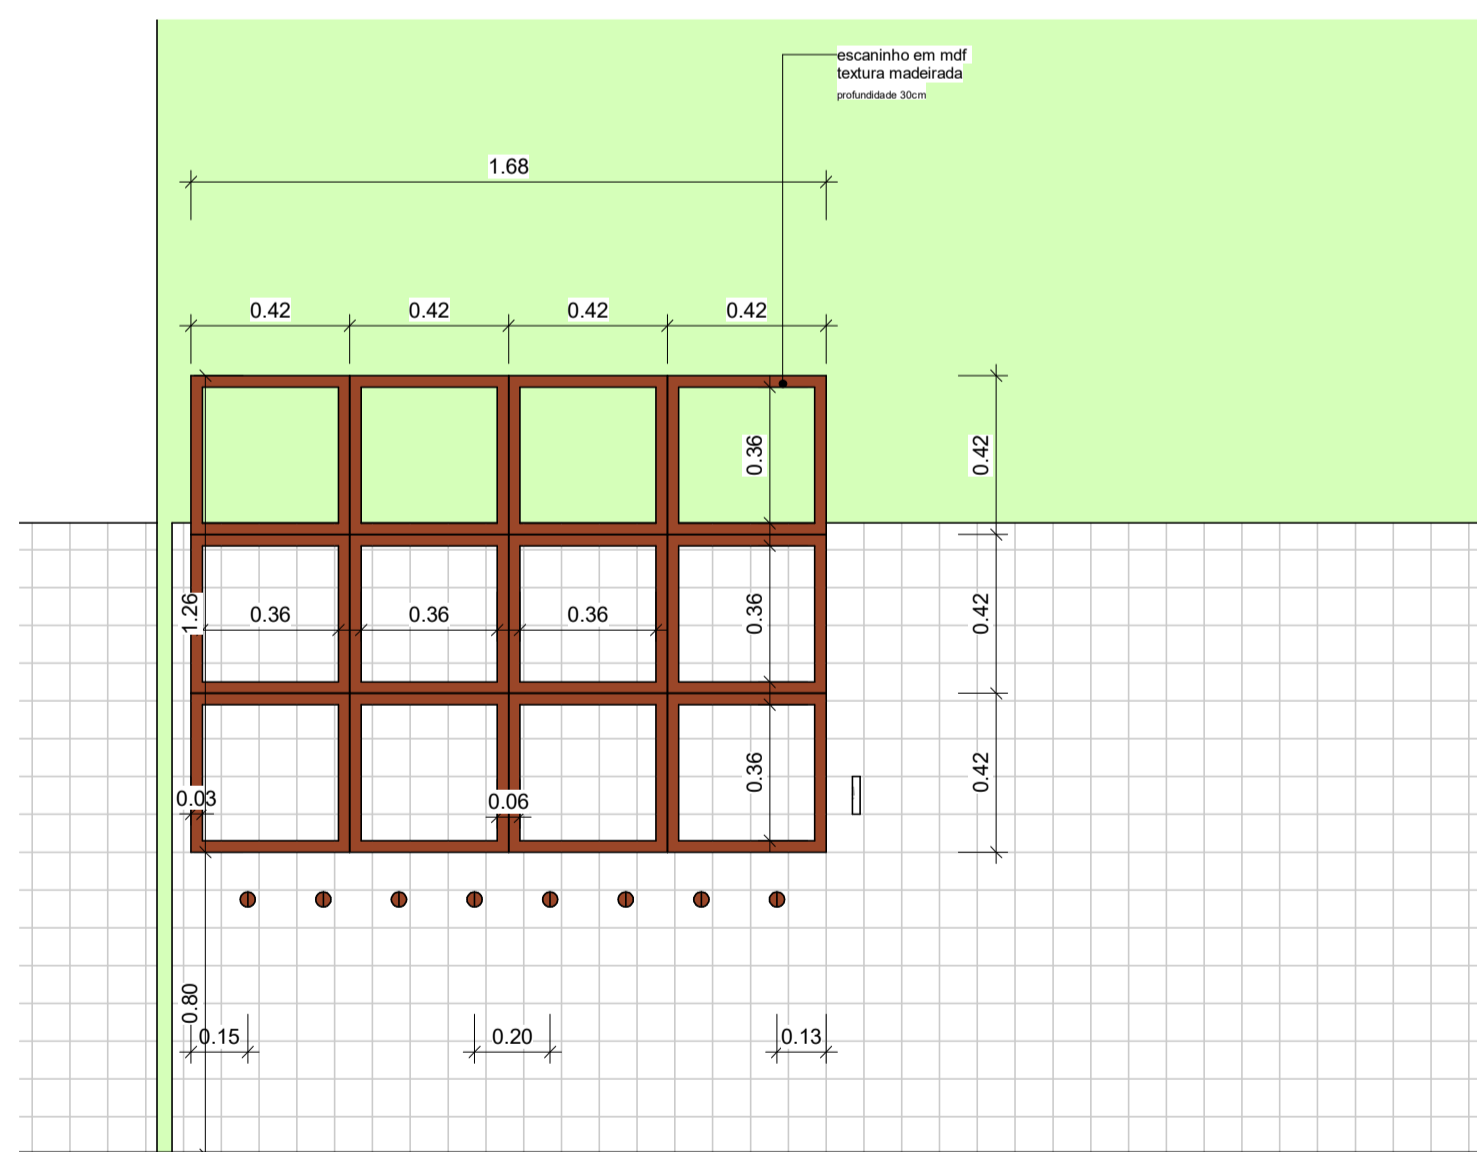

2 DET 01 - Armário Escaninho de Madeira
ESCALA 1 : 20

| ADMINISTRAÇÃO | | HIGIENE E ALIMENTAÇÃO | | | |
|----------------------|--|-----------------------|--|---|----|
| TAG | DESCRIÇÃO | QT. | DESCRIÇÃO | QT. | |
| C1 | Cadeira giratória com altura regulável (secretaria e diretoria) DIM: 58x58x90cm | 04 | Cadeira de alimentação com bandejas removíveis (Creche I) DIM: 105x58x68cm | 12 | |
| C2 | Cadeira para reuniões (secretaria e diretoria) DIM: 58x58x90cm | 16 | Poltrona acochoada para amamentar DIM: 70x80cm | 04 | |
| C3 | Cadeira coletiva (longarina) para 03 lugares DIM: 170x58x90cm | 02 | Colchonete para trocar DIM: 100x60x3cm | 04 | |
| C4 | Cadeira coletiva (longarina) para 05 lugares DIM: 170x58x90cm | 01 | COPA/COZINHA | | |
| M1 | Mesa de trabalho (secretaria e diretoria) DIM: 60x120x75cm | 04 | C2 | Cadeira de refeição para adultos DIM: 58x58x90cm | 04 |
| AM1 | Armário em aço para área administrativa (secretaria, diretoria e sala dos prof.) DIM: 90x40x198cm | 03 | M2 | Mesa de refeição para adultos DIM: 80x120x71cm | 01 |
| SF1 | Sofá em material lavável para 02 lugares (professores) DIM: 73x125x75cm | 01 | REFEITÓRIO | | |
| M2 | Mesa de reunião para 08 pessoas (professores) DIM: 200x100x75cm | 01 | C3 | Cadeira infantil com assento em polipropileno verde | 48 |
| APS | Armário para primeiros socorros DIM: 38x90x150cm | 01 | M3 | Mesa infantil com assento em polipropileno verde | 12 |
| AQ1 | Arquivo em aço (diretoria) DIM: 46,58x134cm | 01 | ÁREA DE LAZER/PARQUINHO | | |
| ATIVIDADES ESCOLARES | | C4 | Gangorra em polietileno | 08 | |
| M3 | Mesa revestida em laminado melamínico para crianças de 02 a 04 anos (Creche II) DIM: 70x70x54cm | 12 | E2 | Escorregador em polietileno | 02 |
| C5 | Cadeira revestida em laminado melamínico para crianças de 02 a 04 anos (Creche II) DIM: 24x24x59cm | 48 | T1 | Tatame em EVA na cor vermelha DIM: 100x100x2cm | 02 |
| M4 | Mesa revestida em laminado melamínico para crianças de 04 a 06 anos (Sala Multiuso) DIM: 80x80x60cm | 06 | T2 | Tatame em EVA na cor amarela DIM: 100x100x2cm | 05 |
| C6 | Cadeira revestida em laminado melamínico para crianças de 04 a 06 anos (Sala Multiuso) DIM: 29x27x67,5cm | 24 | T3 | Tatame em EVA na cor azul DIM: 100x100x2cm | 05 |
| ES1 | Armário escaninho de madeira (ver dimensões no desenho complementar) | 08 | T4 | Banco de madeira plástica | 05 |
| AM2 | Armário roupeiro em aço com 04 corpos e 16 portas (Creche II e Sala Multiuso) DIM: 123x42x194,5cm | 06 | | | |
| AM3 | Armário roupeiro em aço com 03 corpos e 12 portas (Creche I) DIM: 90x42x194,5cm | 04 | | | |
| REPOUSO | | | | | |
| T1 | Tatame em EVA na cor vermelha DIM: 100x100x2cm | 20 | | | |
| T2 | Tatame em EVA na cor amarela DIM: 100x100x2cm | 15 | | | |
| T3 | Tatame em EVA na cor azul DIM: 100x100x2cm | 15 | | | |
| B1 | Berço em MDF com grades na cor branca acetinada DIM: 130x70x120cm | 32 | | | |
| C7 | Colchão para berço DIM: 130x70x10cm | 32 | | | |
| C8 | Colchonete para repouso DIM: 185x65x5cm | 24 | | | |

DESCRIÇÃO:
Projeto arquitetônico para creche (público infantil de 0-2anos), com base no dimensionamento do FNDE. Localizada na Rua José Ferreira da Silva, esquina com a Rua Luiz Bertolino da Silva, bairro Antão, município de Toritama-PE.

Bruna Rafaela de Assis
Arquiteta e Urbanista
CAU A170058-8

Renata Karine da Silva Bertolino
Arquiteta e Urbanista
CAU A187586-8

Município de Toritama
C.N.P.J. 11.245.054/0001-39

NATUREZA:
Projeto arquitetônico

DESENHOS:
Planta de layout

PROPRIETÁRIO:
Município de Toritama
C.N.P.J. 11.245.054/0001-39

ÁREAS GERAIS:

Área do terreno = 1625,00 m²
Área de solo natural = 319,69 m²-----19,68%
Área de solo permeável = 319,69 m²-----19,68%
Área de solo impermeável=1305,31m²----- 80,32%
Área construída = 1043,55 m²-----64,22%



ESCALA: Como indicado

PRANCHA:

DATA: Março de 2022

02/08