


5 Vista 3D dos guarda-corpos

Escala:

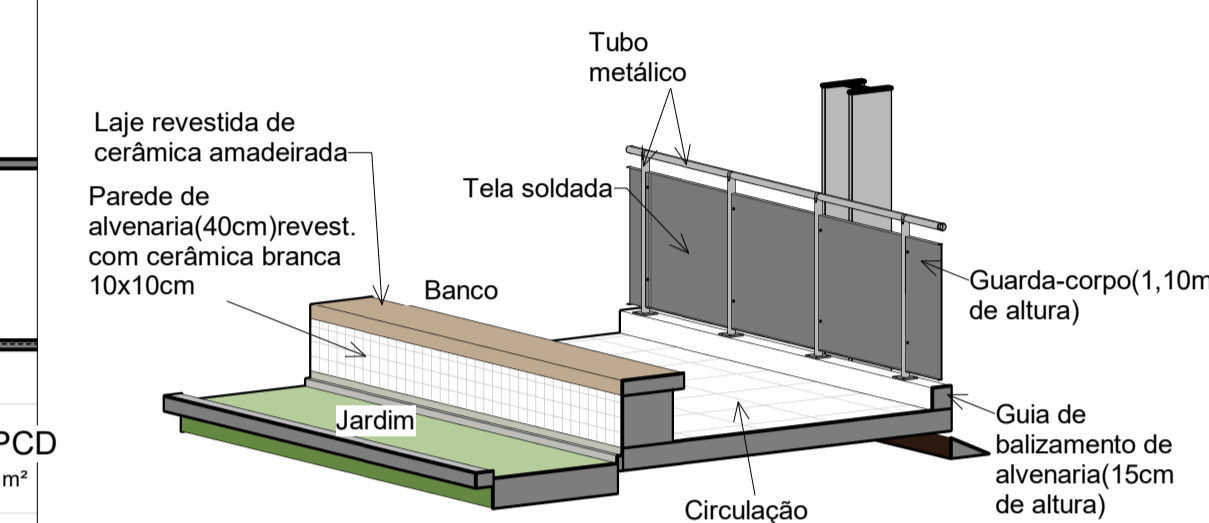

6 3D do guarda-corpos c/guia de balizamento

Escala:


1 Planta Baixa-Guarda-corpo-Térreo

Escala: 1 : 75

Guarda-corpo
Quantidade = 119,23 de metros lineares


Alvenaria de guia de balizamento
Quantidade = 82,15 de metros lineares

Área da tela soldada = (0,91x119,23m)=108,5m²

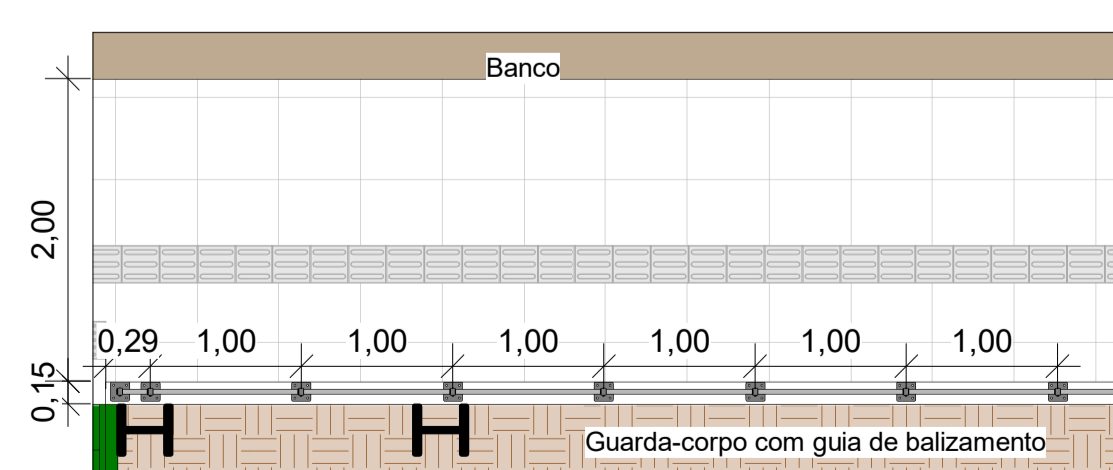

3 Distribuição dos montantes(tubos verticais)

Escala: 1 : 50

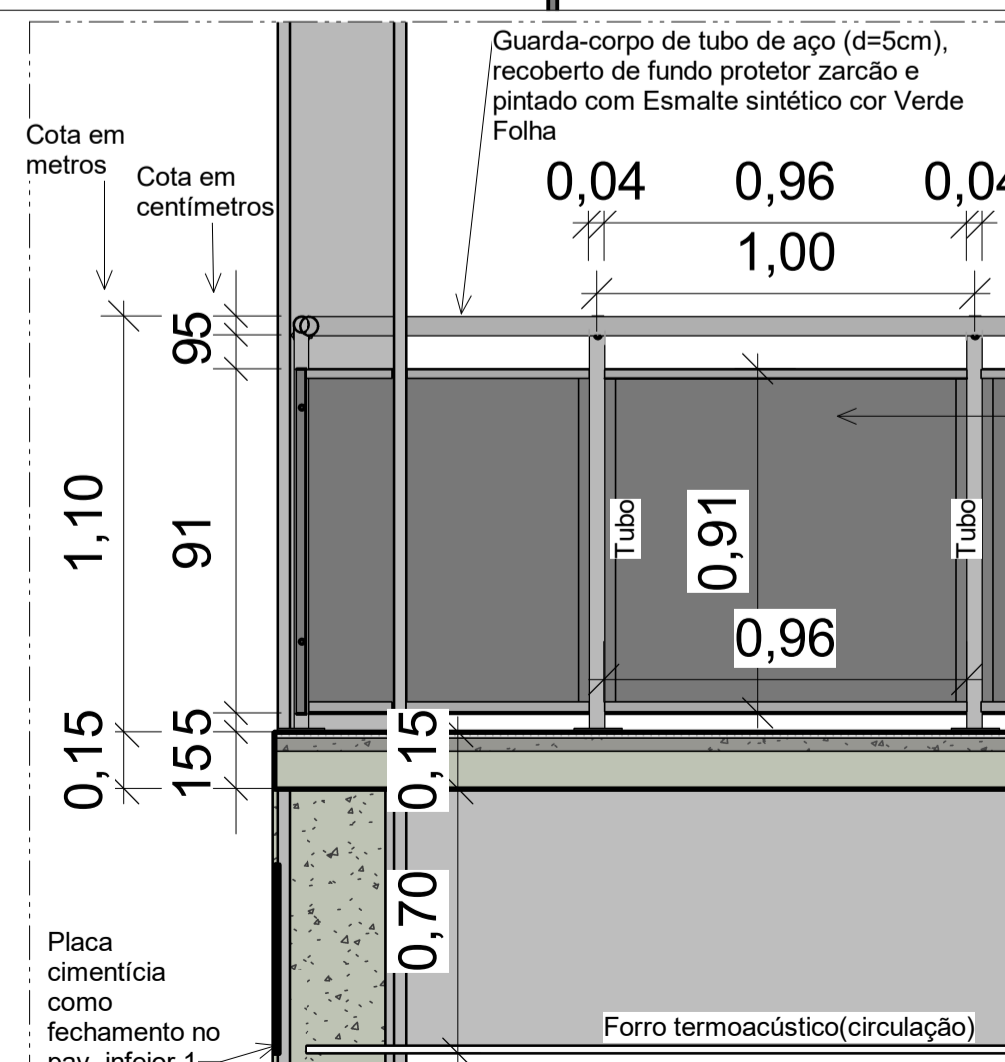

4 Corte GP-Vista do guarda-corpo

Escala: 1 : 20



2 Detalhe-Guarda-corpo com guia de balizamento

Escala: 1 : 20

Descrição:
Projeto arquitetônico de escola (ensino fundamental II) com 25 salas, localizada na Rua Luiz Pedro da Silva(Luizinho de Pedro Costa),cod. log. 840, Q= 228(equipamento comunitário 02), loteamento Colorado, S/N,no município de Toritama-PE.

Bruna Rafaela de Assis
Arquiteta e Urbanista | CAU A170058-8

Secretaria de Educação Ciência e Tecnologia
C.N.P.J. 31.287.647/0001-70

Município de Toritama
C.N.P.J. 11.256.054/0001-39

Natureza:
Projeto arquitetônico

Conteúdo:
Planta Baixa-Guarda-corpo-Térreo
Vista esquemática de distribuição dos montantes
Corte GP-Vista do guarda-corpo
Detalhe do guarda-corpo com guia de balizamento

Quadro de áreas:

Descrição da área construída (nível térreo-7m)2.613,04m² sendo (35,84 coberta de acesso) (nível inferior1-3.35m)=1.871,85m²sendo 747,93m² do refeitório externo

Área do terreno: 9.611,47m²

Área construída: 6.791,63m² (nível inferior 2m)=2.309,75m² (nível inferior 2m),sendo 1.190,98m² da quadra e arquibancadas,jogos e, 32m² coberta área de convivência dos fundos, 500m² piscina, e, 586,77m²área envolta da piscina.

Área de cobertura: 5.671,43m²

Área de solo natural: 1.389,09m²

Área de solo impermeável: 8.222,38m²



Escala:
Como indicado

Data:
Março de 2024

Prancha:
36/48