





QUIOSQUE			
Descrição	DN	Quant.	Unidade
Tubo Serie Normal	40	13,44	metro
Tubo Serie Normal	50	24,78	metro
Tubo Serie Normal	100	0	metro
Joelho 90°	100	0	Unidade
Joelho 90°	50	0	Unidade
Joelho 90°	40	18	Unidade
Joelho 90°	50x40	0	Unidade
Joelho 45°	100	0	Unidade
Joelho 45°	50	0	Unidade
Joelho 45°	40	0	Unidade
Tê	50x50	6	Unidade
Junção Simples	50x50	0	Unidade
Junção Simples	100x50	0	Unidade
Junção Simples	100x100	0	Unidade
Junção Dupla	100x100	0	Unidade
Caixa Sifonada	100x140x50	6	Unidade
Terminal de Ventilação	50	6	Unidade
Caixa de Inspeção	60x60x60	6	Unidade

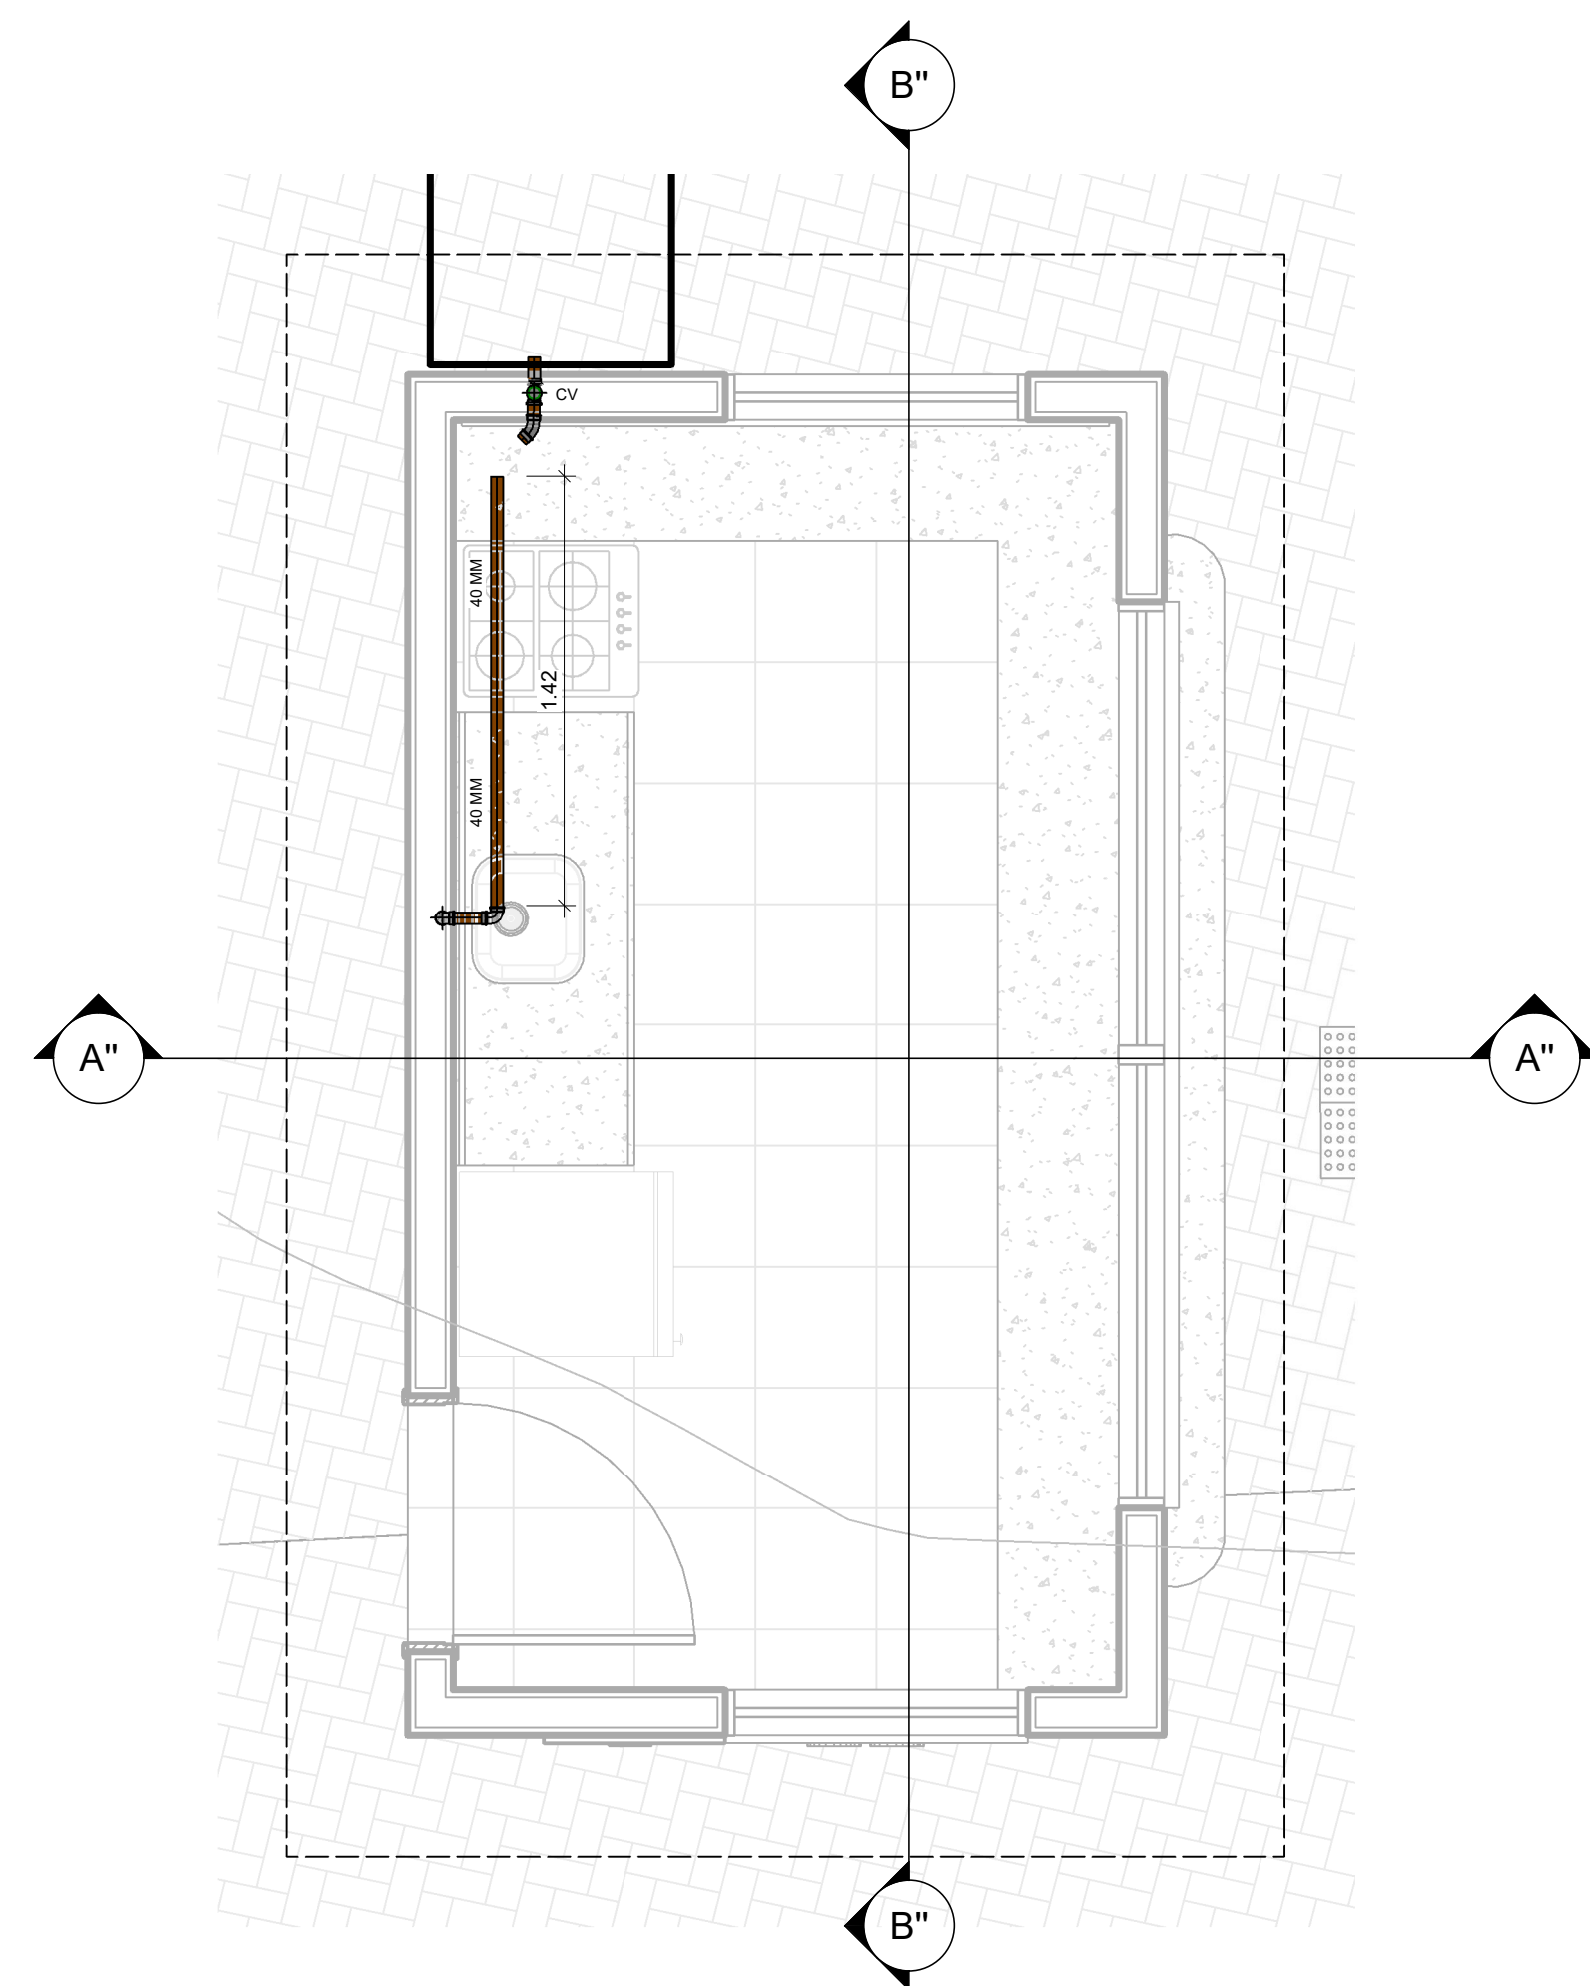


1 Croqui de referência - A1
ESCALA 1 : 700

3 Planta Baixa-Quiosques(02,03,04,05)
ESCALA 1 : 25

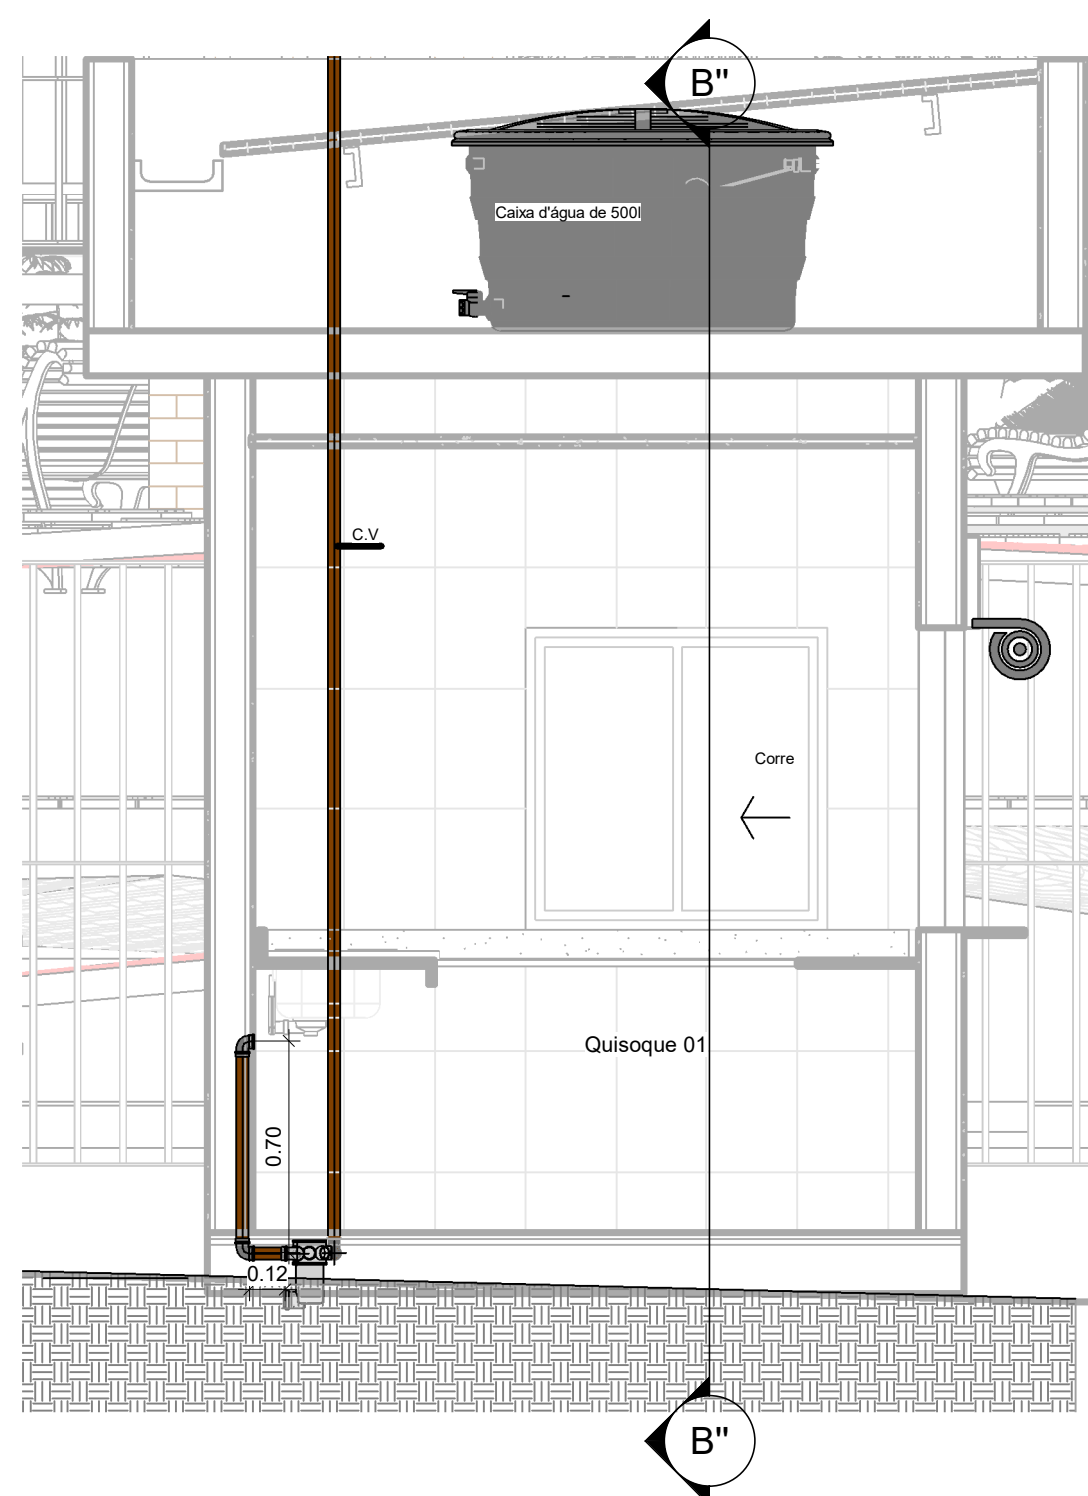

4 Corte AA'
ESCALA 1 : 25

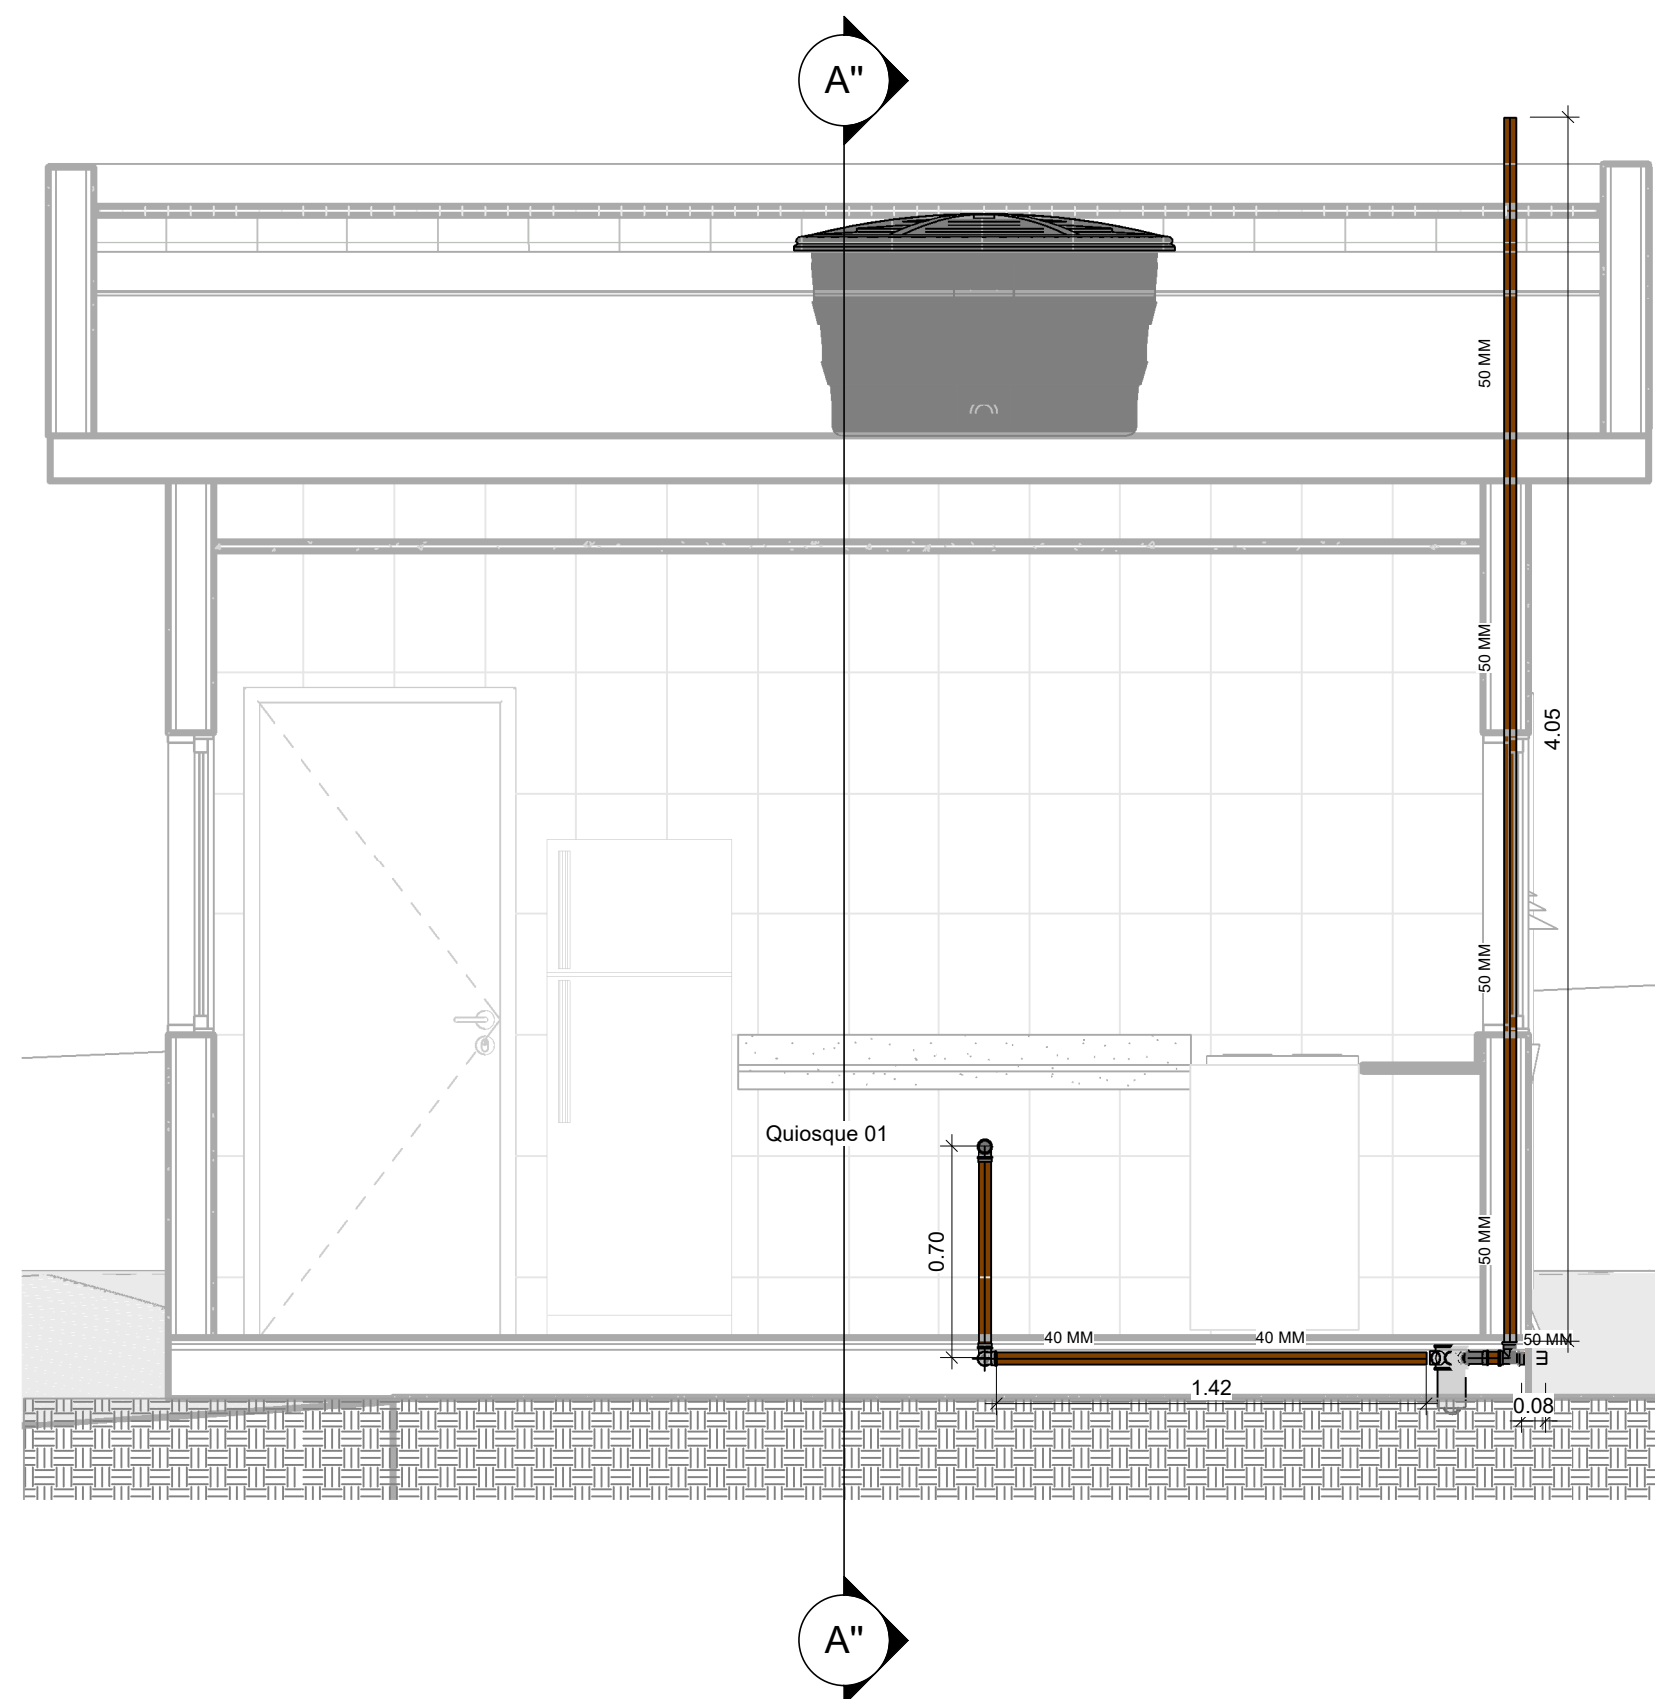

5 Corte BB''
ESCALA 1 : 25

DESCRIÇÃO:
Projeto sanitário para o Parque Maria dos Anjos no município de Toritama-PE

CLEYTON DA SILVA ENGENHARIA - EIRELI
CNPJ: 27.928.441/0001-04
CREA 598860 - PE

Cleyton da Silva
Engenheiro Civil
CREA 12814477 D/PE

Município de Toritama
C.N.P.J.11.245.054/0001-39

NATUREZA:
Projeto sanitário

PROPRIETÁRIO:
Município de Toritama
C.N.P.J.11.245.054/0001-39

DESENHOS:
Planta baixa dos quiosques
Planta de cobertura
Corte AA'',BB''
Croqui de referência
Quadro de Quantitativos

ENGENHARIA
ARQUITETURA • PROJETOS • OBRAS

ÁREAS GERAIS:
Área do terreno = 11.948,96m² 100%
Área de solo natural = 05.015,95m² 41,98%
Área de solo permeável = 05.015,95m² 41,98%
Área de solo impermeável = 06.933,01m² 57,74%
Área construída = 374,68m² 03,13%
Área construída de apoio (quiosques)= 55,44m²
Área de piso do acesso da entrada 01= 1.910m²

ESCALA: Como indicado

DATA: Outubro de 2022

PRANCHA:

08/08