
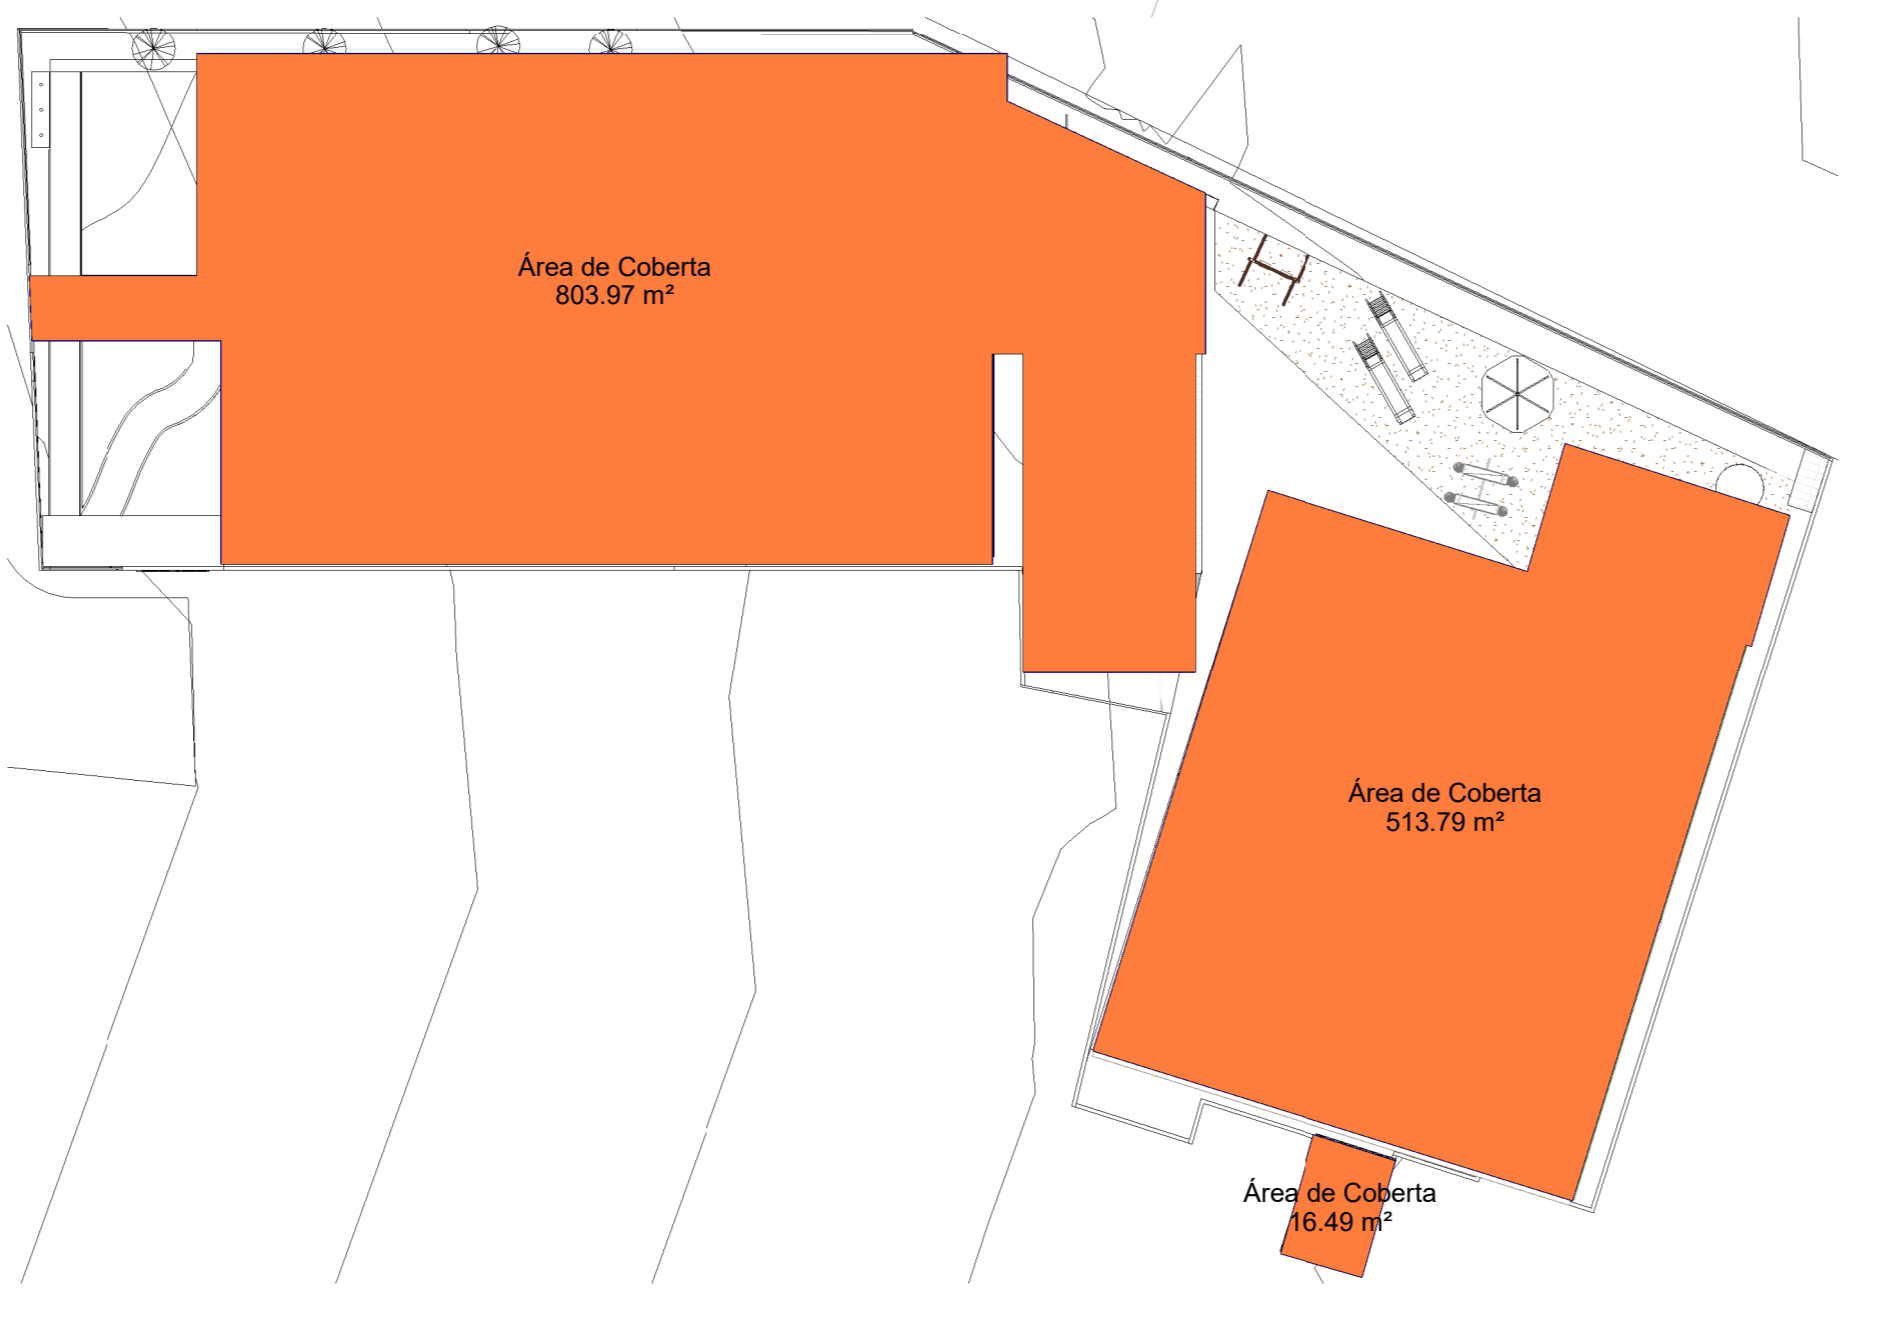


1 PLANTA DE LOCAÇÃO E COBERTA  
ESCALA 1:75

MEMORIAL DE CÁLCULO DE ÁREAS

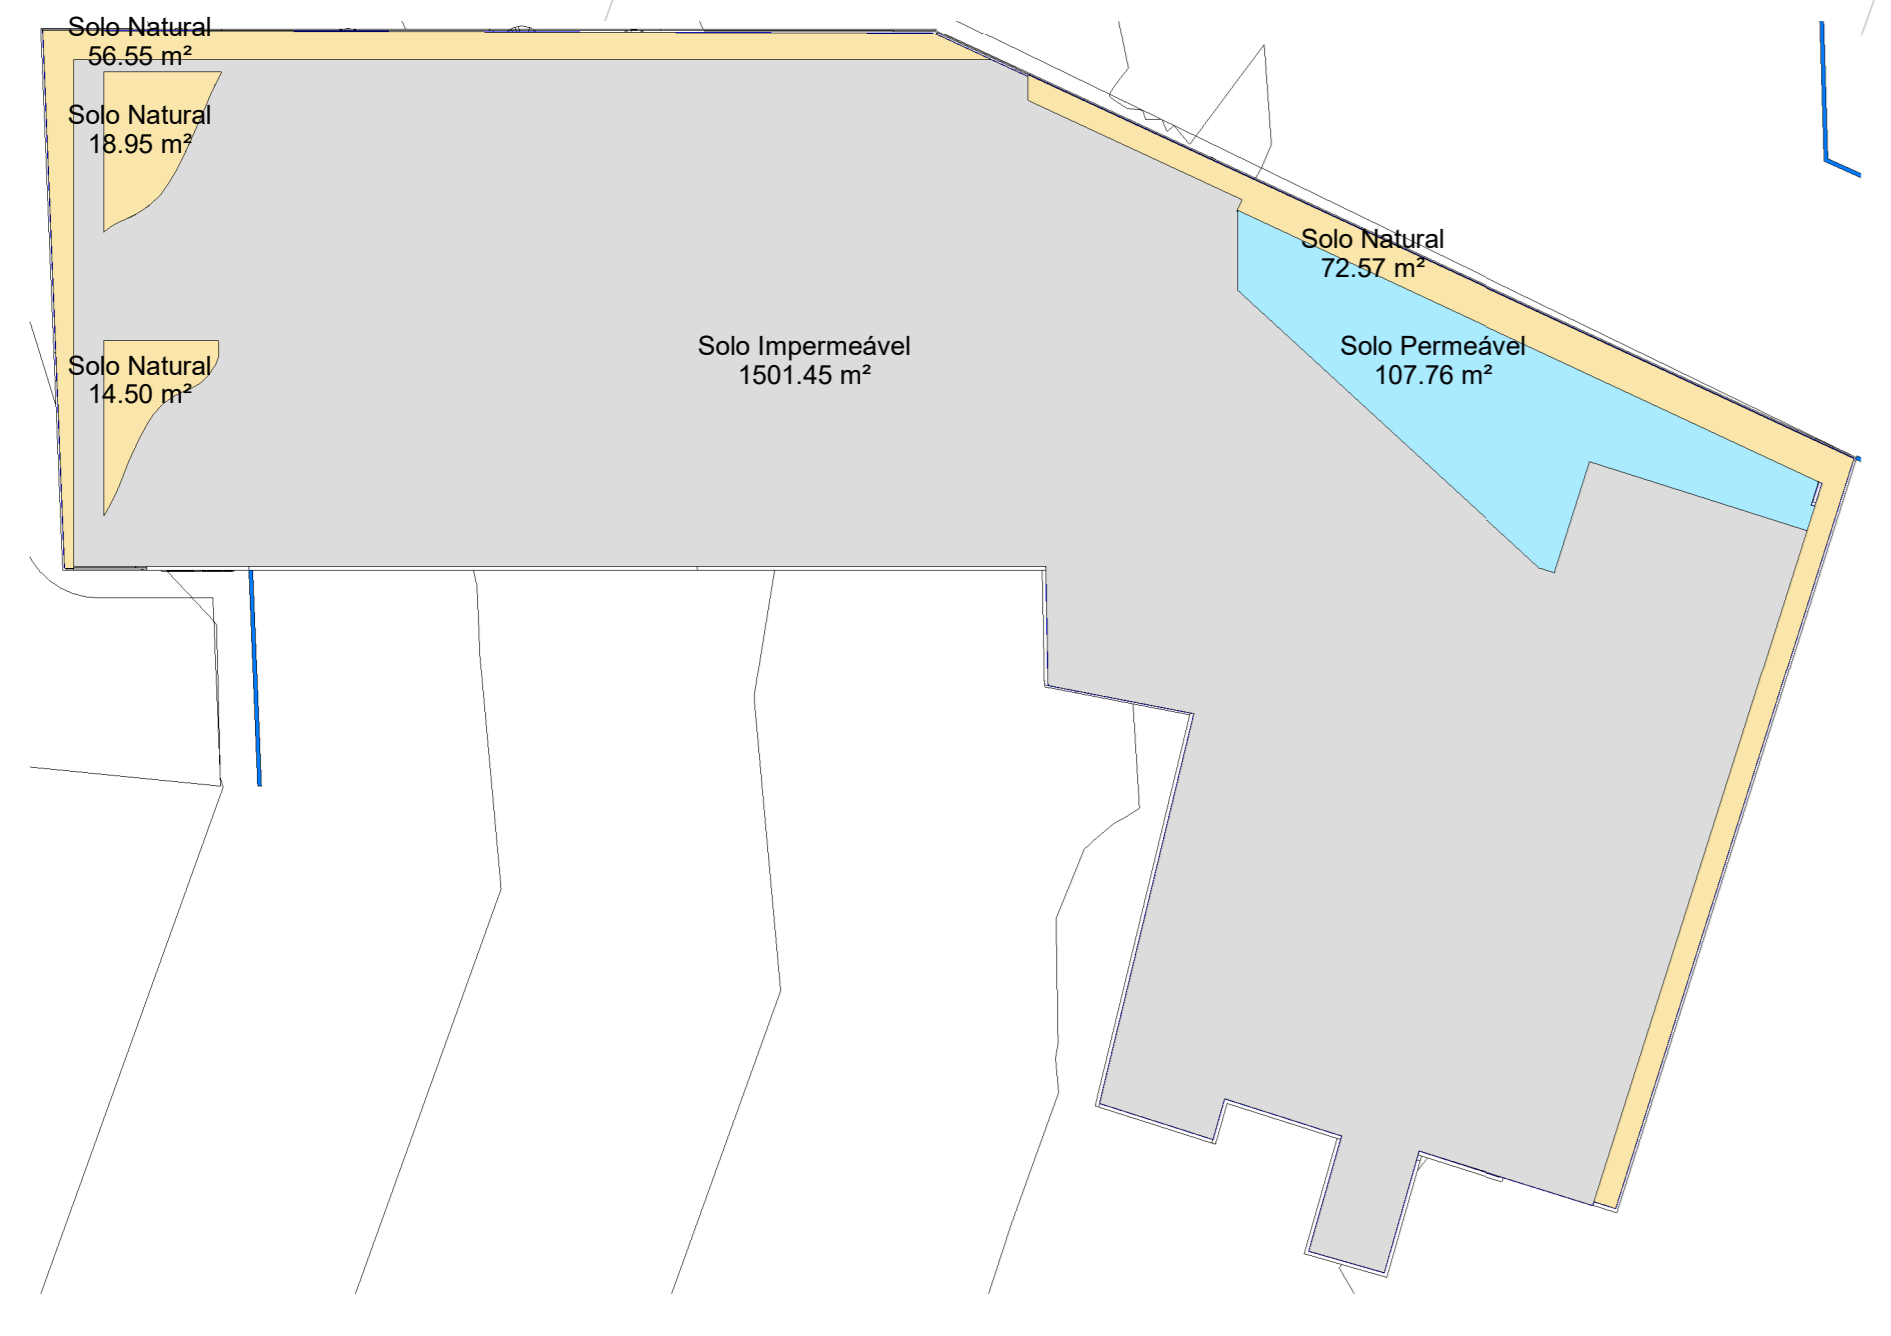

DESCRIÇÃO:  
Projeto arquitetônico para uma escola localizada no bairro Fazenda Velha no município de Toritama - PE.

Bruna Rafaela de Assis  
Arquiteta e Urbanista  
CAU A170058-8

Renata Karine da Silva Bertolino  
Arquiteta e Urbanista  
CAU 226969-4

Município de Toritama  
C.N.P.J.11.245.054/0001-39

NATUREZA:  
Projeto arquitetônico.

DESENHOS:  
- Planta de cobertura  
- Memorial de áreas

PROPRIETÁRIO:  
Município de Toritama  
C.N.P.J.11.245.054/0001-39



ÁREAS GERAIS:  
Área do terreno = 1.798,69m²  
Área de solo natural = 162,58m² ..... 9%  
Área de solo permeável = 107,76m² ..... 6%  
Área de solo impermeável = 1.501,45m² ..... 83,5%  
Área construída = 1.334,25m² ..... 74,2%

ESCALA: 1/75

DATA: Dezembro de 2020

PRANCHA:

01/06