



1 PLANTA DE COBERTURA VEGETAL  
Escala 1/200

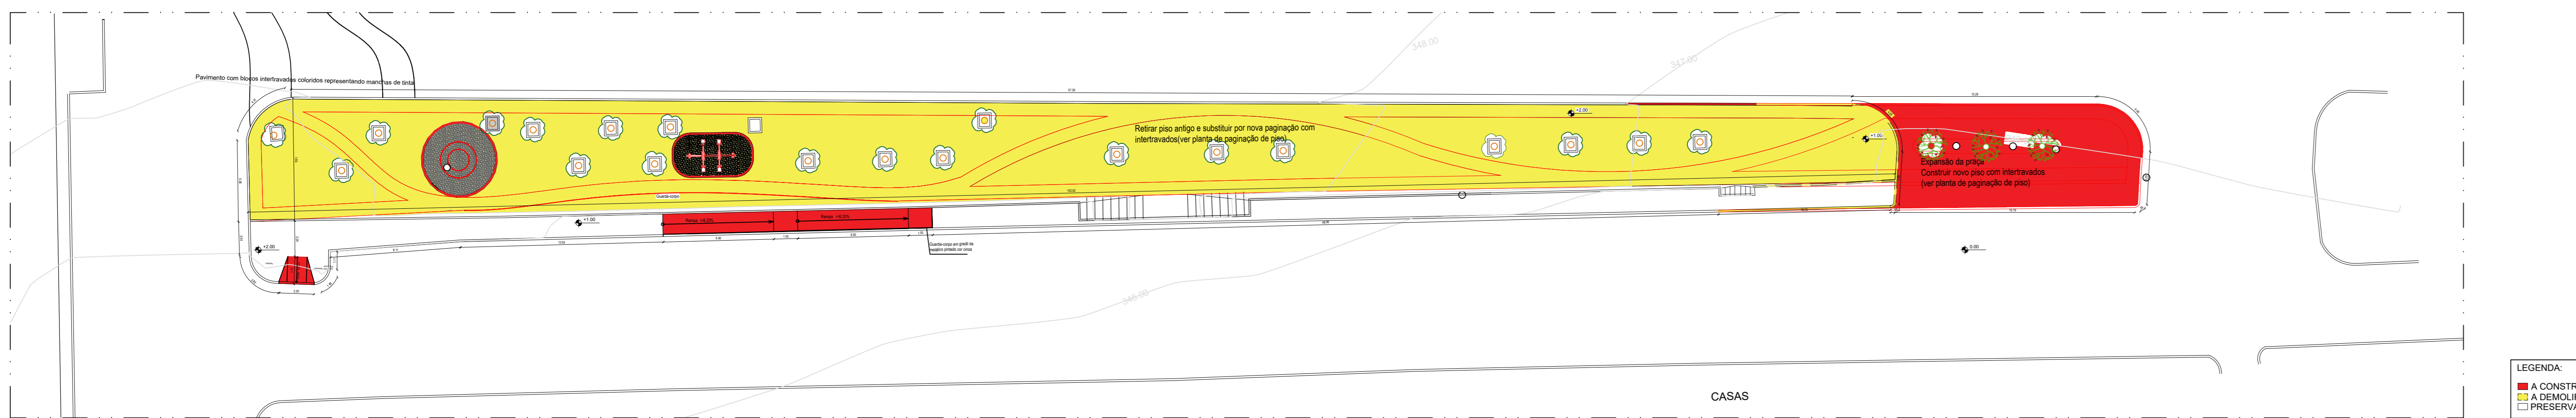

2 PLANTA DE REFORMA - PISO  
Escala 1/200

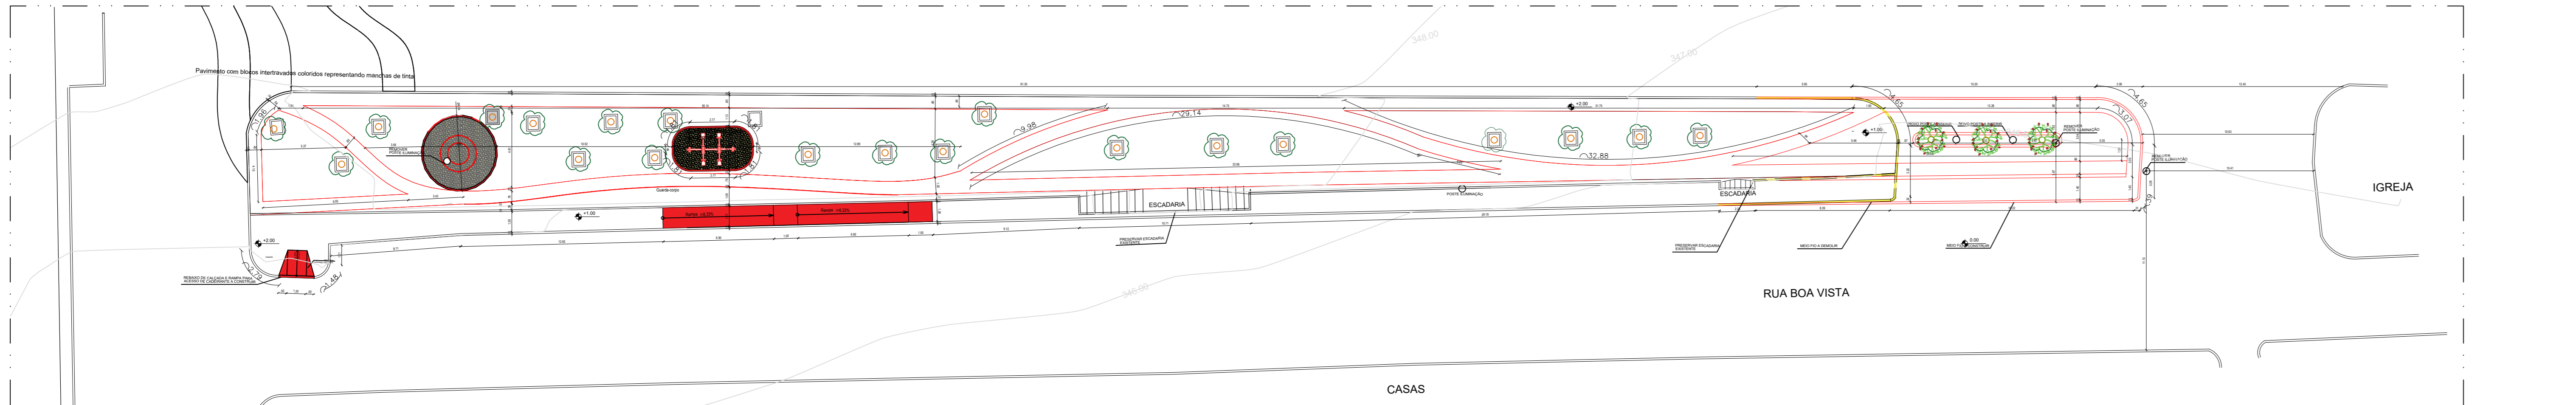

3 PLANTA DE REFORMA - DIAGRAMA COM COTAS  
Escala 1/200



4 PLANTA DE SETORIZAÇÃO

DESCRIÇÃO  
Projeto urbanístico de requalificação para praça localizada na Rua Boa Vista popularmente conhecida como "Praça de Fazenda Velha" e criação de área lazer / esportes na área pública ao lado da UBS, no município de Toritama - PE.

Bruna Rafaela de Assis  
Arquiteta e Urbanista  
CAU A170058-8

Renata Karine da Silva Bertolino  
Arquiteta e Urbanista  
CAU A1875868

Município de Toritama C.N.P.J.11.245.054/0001-39

Natureza: Projeto de urbanismo e paisagismo  
Proprietário: Município de Toritama  
C.N.P.J.11.245.054/0001-39

DESENHOS:  
Planta de cobertura vegetal;  
Planta de setorização;  
Planta de reforma - Piso;  
Planta de reforma - Diagrama cotado



QUADRO DE ÁREAS  
Área do terreno pertencente a prefeitura: 783,98m²  
Área da praça existente: 816,78m²

ESCALA: 1/200

DATA: Outubro /2020

PRANCHA:

01/06