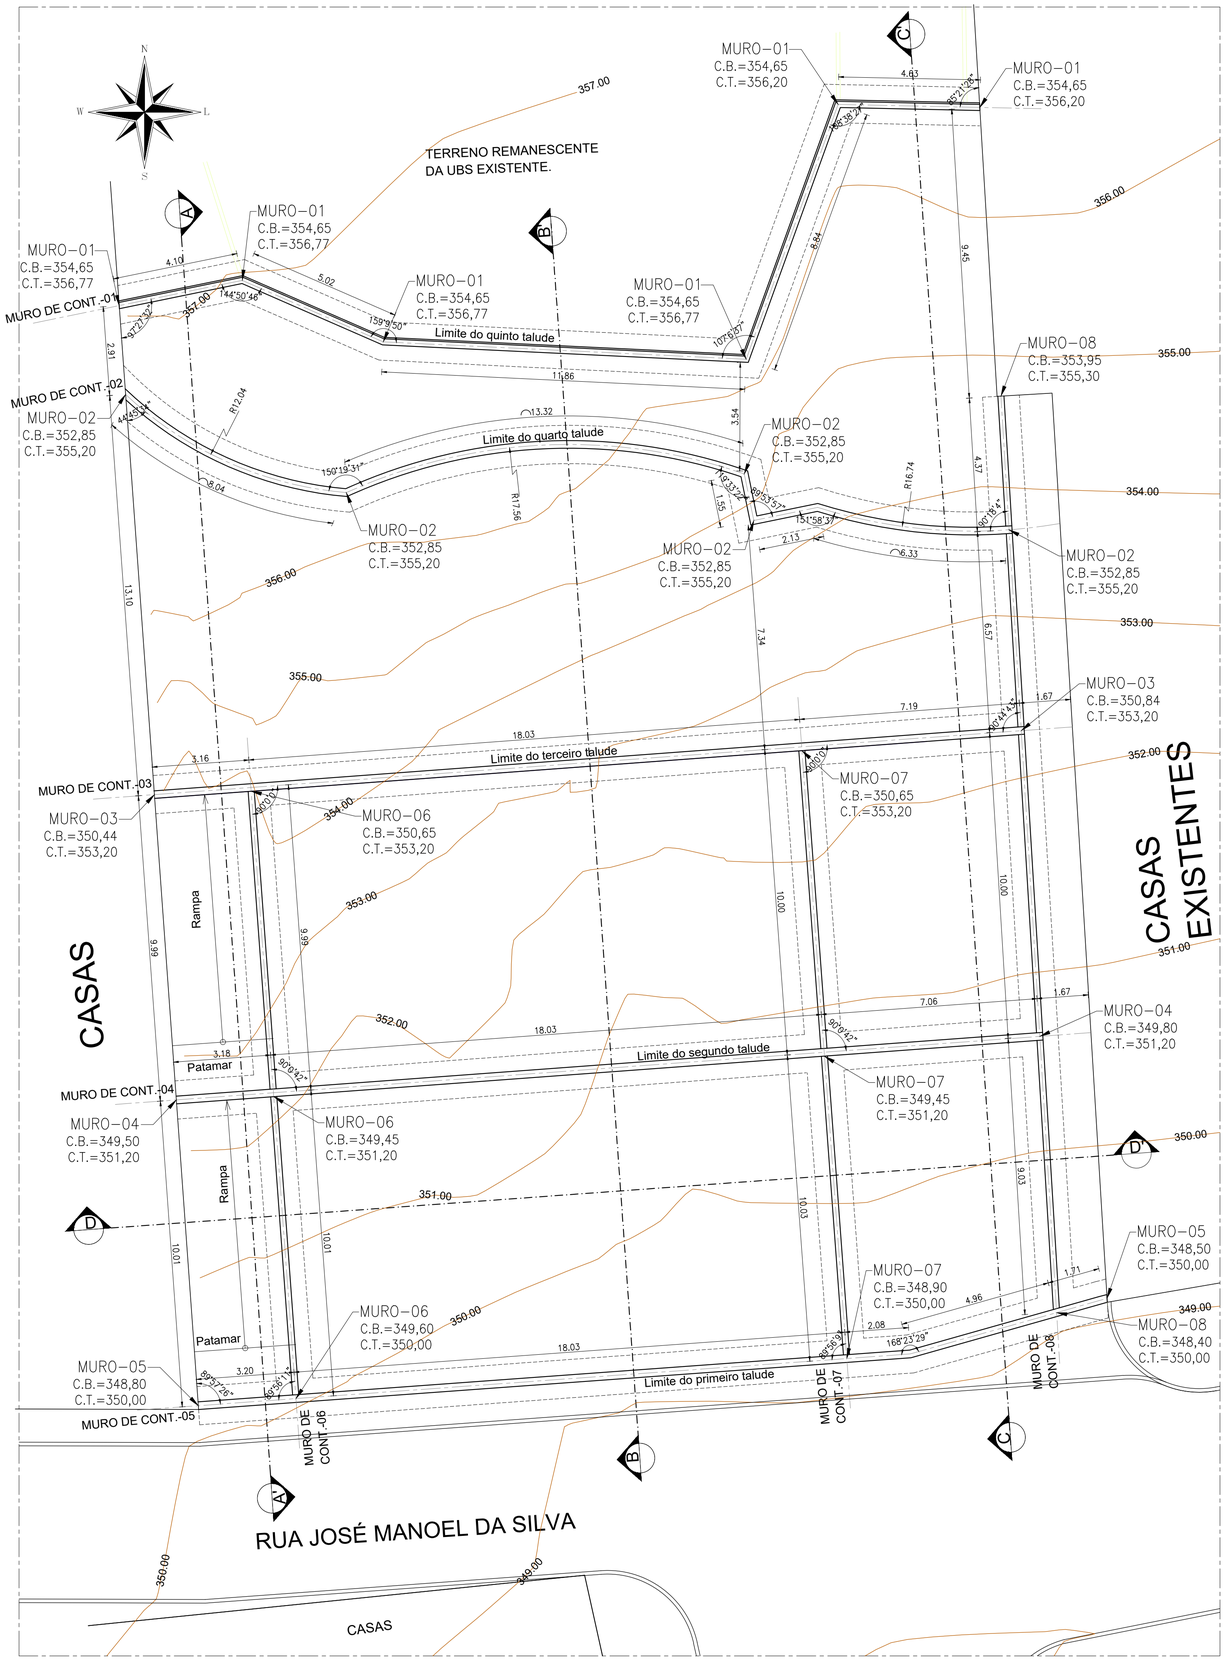

PLANTA DE LOCAÇÃO

ESCALA: 1/100

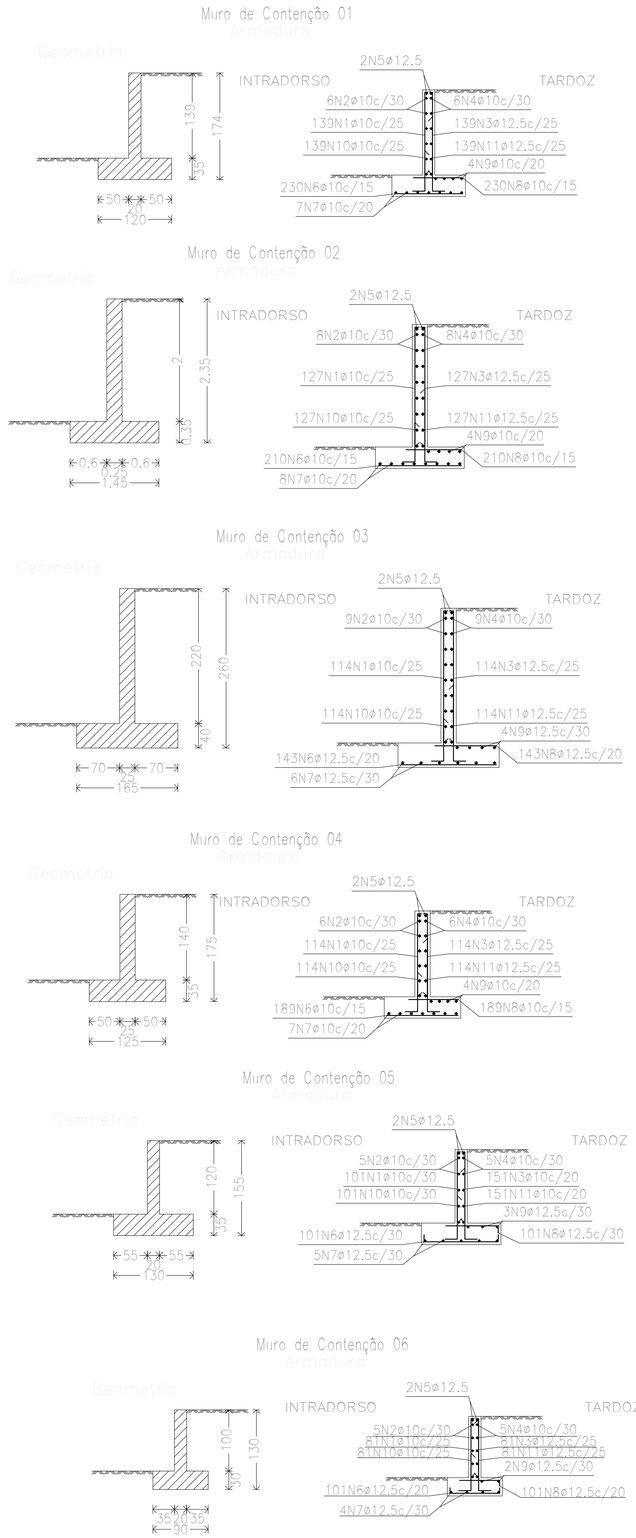

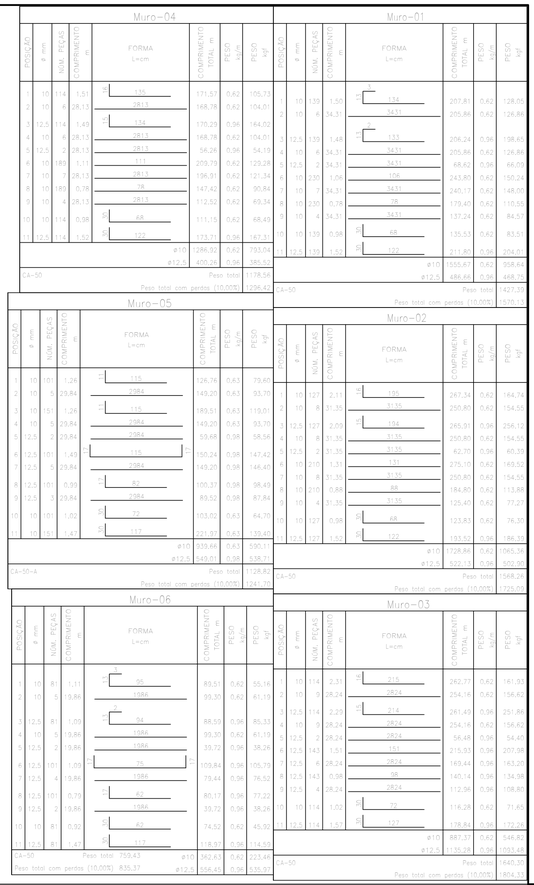

DESCRIÇÃO:

Projeto urbanístico de requalificação para praça localizada na Rua Boa Vista popularmente conhecida como 'Praça de Fazenda Velha" e criação de área lazer / esportes na área pública ao lado da UBS, no município de Toritama - PE.

CLEYTON DA SILVA ENGENHARIA - EIRELI
CNPJ: 27.928.441/0001-04
CREA 598860 - PE

Cleyton da Silva
Engenheiro Civil
CREA 12814477 D/PE

Município de Toritama
C.N.P.J.11.245.054/0001-39

NATUREZA:

Projeto da estrutura de concreto armado.

PROPRIETÁRIO:

Município de Toritama
C.N.P.J.11.245.054/0001-39

DESENHOS:

- Planta de locação
- Detalhes construtivos

ENGENHARIA
ARQUITETURA • PROJETOS • OBRAS

ÁREAS GERAIS:

Área do terreno pertencente a prefeitura: 783,98m²
Área da praça existente: 816,78m²

ESCALA: 1/100

DATA: Dezembro de 2021

PRANCHA: 01/02

PAPEL A1 (841 x 594 mm) – ESCALA DE PLOTAGEM: 1/100