



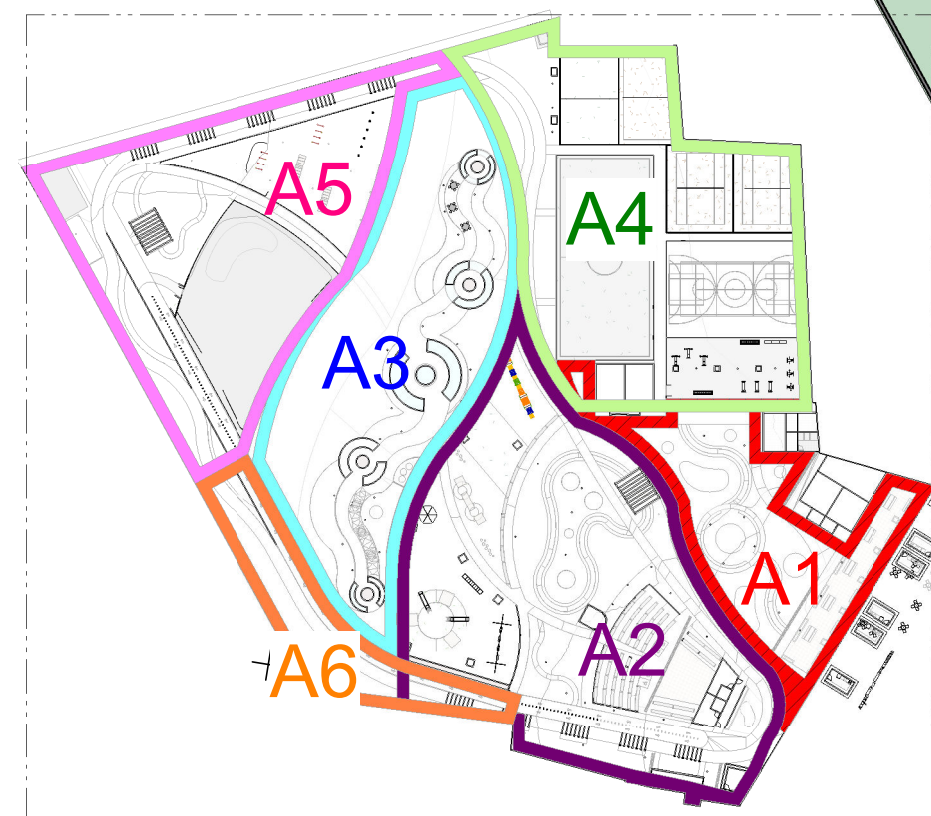


4 Croqui de referência
ESCALA 1:1250

LEGENDA PAGINAÇÃO DE PISO - GERAL

Material	Localização	Material	Localização	Material	Localização	Material	Símbolo
Piso intertravado de bloco retangular assentado com areia cor: amarelo Total 724,20m²	Pista de caminhada (cooper) Símbolo	Areia Total 811,41m² A2-350,14m² A4-461,27m²	Parquinho/Playground Quadra de vôlei Símbolo	Piso intertravado de bloco retangular assentado com areia cor: vermelho Total:143,75m²	Passeios secundários entre grande canteiros(A1,A2,A5) Símbolo	Grama Esmeralda ou similar Total 3.053,50m² Conferir plantas de locação das mudas (vegetação) Cerâmica 10x10cm azul escuro (fundo dos espelho d'água) Total (de piso)= 100,61m²	
Piso intertravado de bloco retangular assentado com areia cor: cinza Total 3.044,35m²	Circulações principais teatro, acesso as áreas de: parquinhos (playgrounds), banheiros, esportes, pergolados. E área para eventos Símbolo	Asfalto CBUQ Total 373,88m²	Pista de corrida Símbolo	Piso intertravado de bloco retangular assentado com areia cor: azul Total 266,05m²	A3-Área de contemplação com espelhos d'água Símbolo	Piso cerâmico amadeirado (60x60cm) para área externa, acabamento externo, natural, ou, antiderrapante, assentado com ACIL OBS: Em caso de falta por ser substituído por similar de acabamento natural ou antiderrapante Total:361,63m² Concreto polido (A5 skate) 533,43 m²	
Concreto recoberto de tatame de EVA(A4-Musculação) 218,89 m²	Símbolo	Grama sintética Total 791,54m² A2-97,12m² A4-694,42m²	Parquinho/Área p/brinquedos inclusivos) Campo de futebol e futevase Símbolo	Água** A3-100,61m² A3-Volume(40cm de lâmina de água) 40,24m³	Símbolo	Guia(Meio-fio) de concreto pré-fabricado dimensões 100x15x13x20cm(comprimento x base inferior x base superior x altura) para urbanização interna Totais: 2.247,01m² Total A1 e A2= 805,27m² Total A3= 467,02m² Total A4= 379,01m² Total A5= 449,15m² Total A6= 146,56m²	

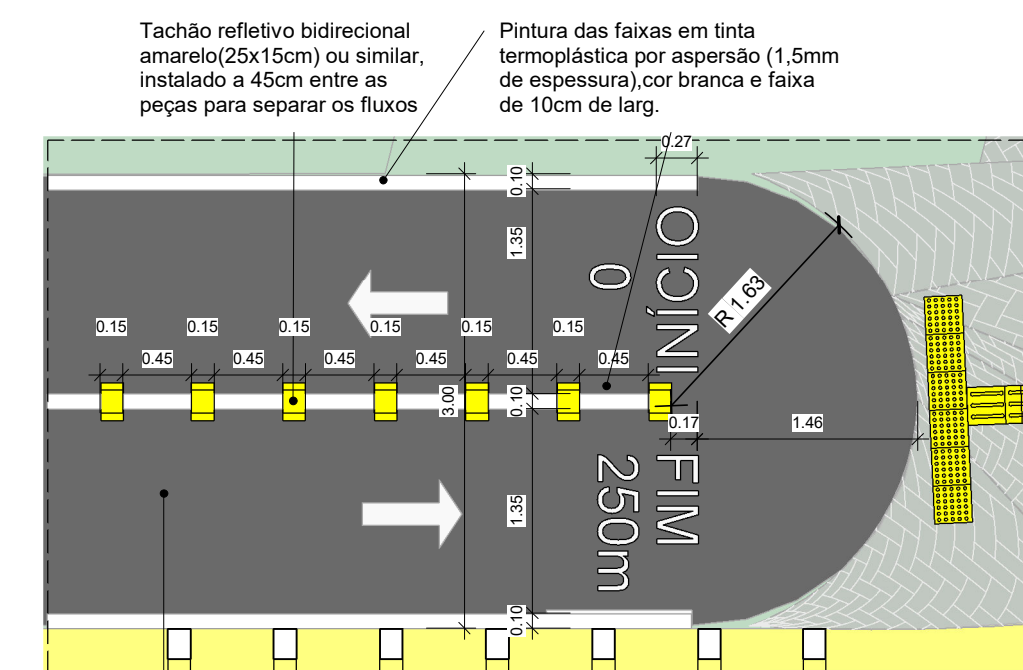

2 Det.02-Pista de corrida
ESCALA 1:50

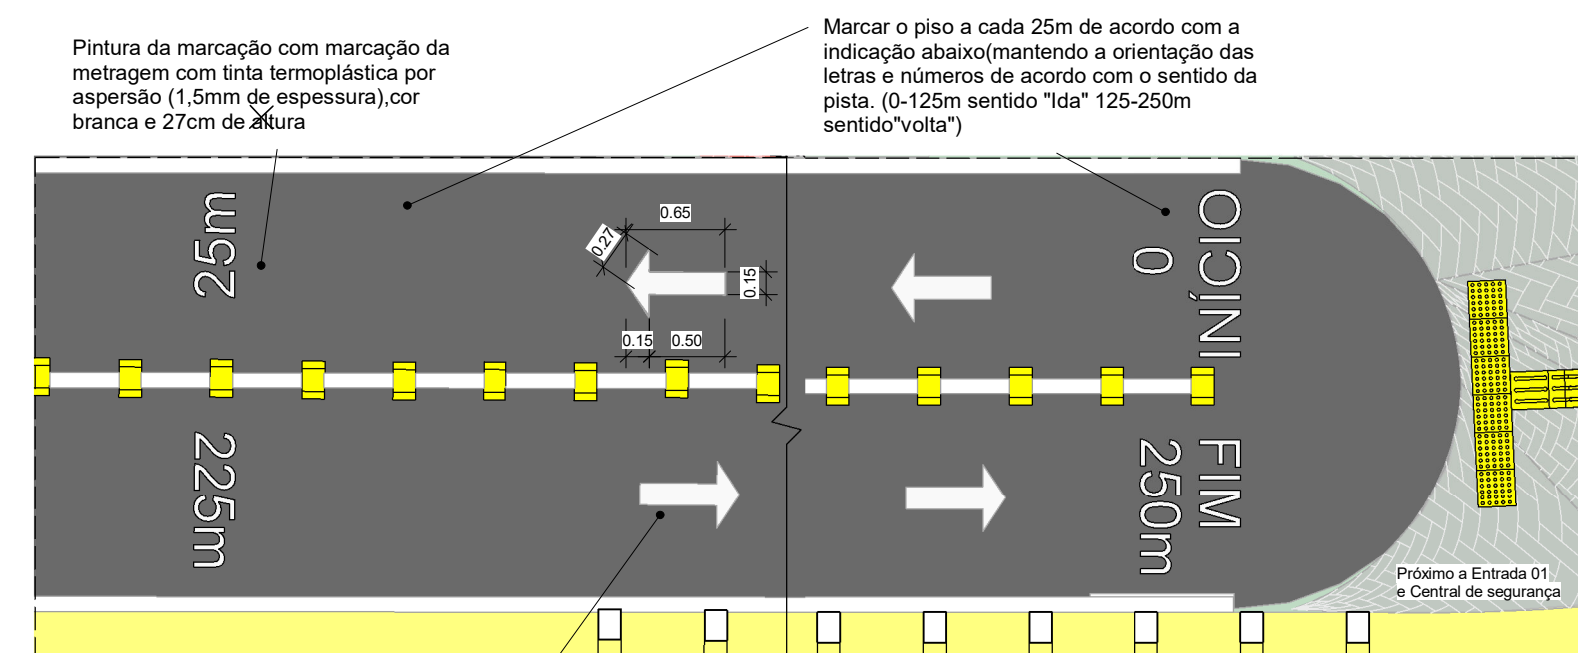

3 Det.03-Marcação da distância - Pista de corrida
ESCALA 1:50

DESCRIÇÃO:

Projeto urbanístico/paisagístico para o Parque Maria dos Anjos no município de Toritama - PE.

Bruna Rafaela de Assis
Arquiteta e Urbanista
CAU A170058-8

Renata Karine da Silva Bertolino
Arquiteta e Urbanista
CAU A187586-8

Município de Toritama
C.N.P.J.11.245.054/0001-39

NATUREZA:

Projeto paisagístico

PROPRIETÁRIO:

Município de Toritama
C.N.P.J.11.245.054/0001-39

DESENHOS:

Planta de paginação geral
Croqui de referência
Detalhes da pista de corrida



ÁREAS GERAIS:

Área do terreno = 11.948,96m² 100%
Área de solo natural = 05.015,95m² 41,98%
Área de solo permeável = 05.015,95m² 41,98%
Área de solo impermeável = 06.933,01m² 58,02%
Área construída = 374,68m² 03,13%
Área construída de apoio (6 quiosques)= 55,44m²
Área de piso do acesso da entrada 01= 1.910m²

ESCALA: Como indicado

DATA: Junho de 2022

PRANCHA: PAGINAÇÃO

01/10

1 Planta de paginação de piso geral

ESCALA 1:250

OBS.1.: Para melhorar a leitura do desenho os pisos laterais foram ocultos dessa vista e colocados em destaque nas plantas de locação de piso tátil.