




Total de piso tátil direcional de concreto no recorte A1eA2=437,5m
Total de piso tátil direcional de borracha no recorte A1eA2=45,98m
Total de piso tátil de alerta de concreto no recorte A1eA2=60,5 m
Total de piso tátil de alerta de borracha no recorte A1eA2=39,75 m

1 Planta de Locação do piso tátil A1e A2
ESCALA 1:125

2 Ampliação-acesso pista de corrida
ESCALA 1:75

3 Ampliação piso tátil calçadas prox. ao playground
ESCALA 1:75

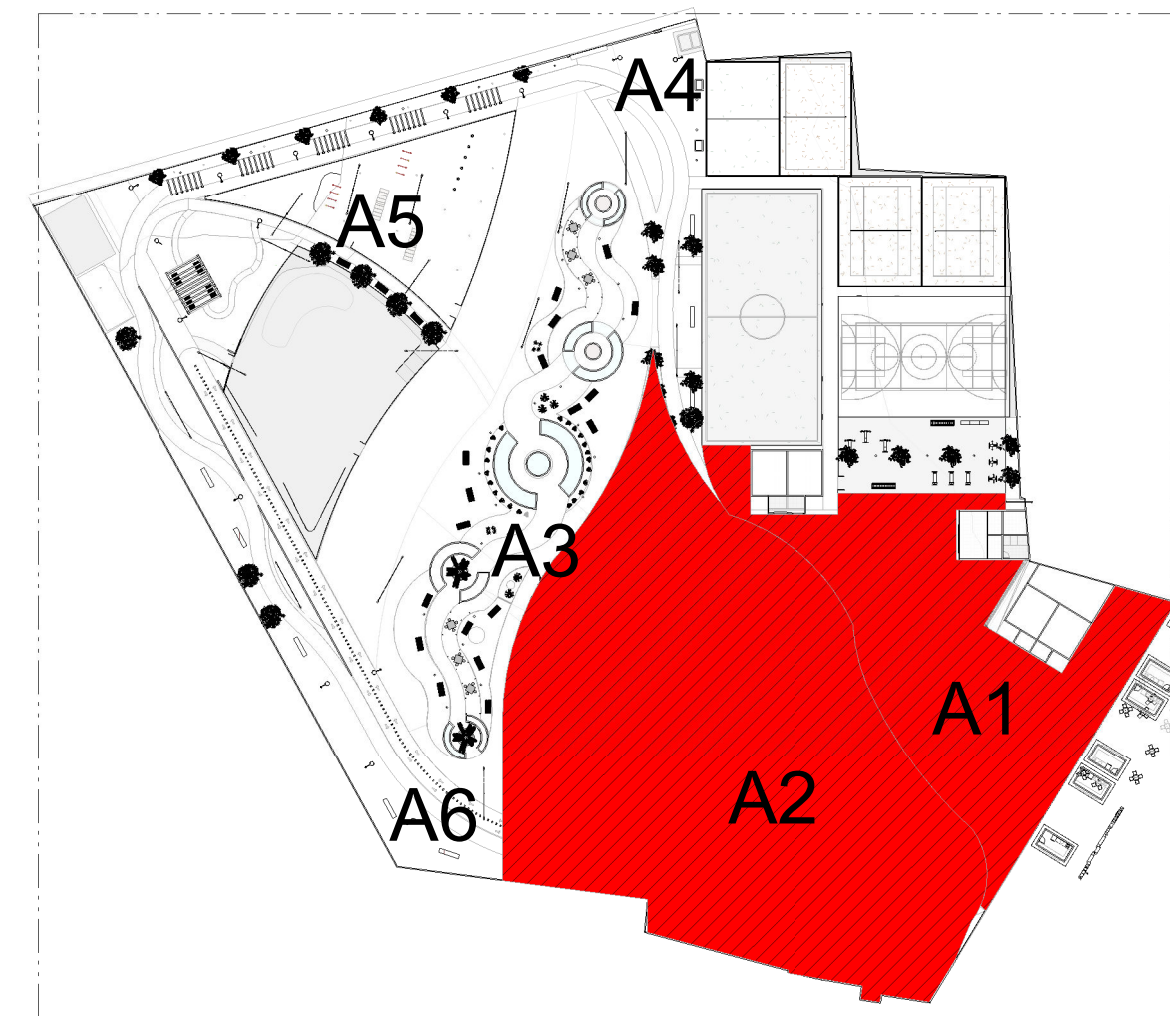

4 Croqui de referência - A1 e A2
ESCALA 1:1000

DESCRIÇÃO:
Projeto urbanístico/paisagístico para o Parque Maria dos Anjos no município de Toritama - PE.

Bruna Rafaela de Assis
Arquiteta e Urbanista
CAU A170058-8

Renata Karine da Silva Bertolino
Arquiteta e Urbanista
CAU A187586-8

Município de Toritama
C.N.P.J. 11.245.054/0001-39

NATUREZA:
Projeto paisagístico

PROPRIETÁRIO:
Município de Toritama
C.N.P.J. 11.245.054/0001-39

DESENHOS:
Planta de locação do piso tátil A1 e A2
Croqui de referência
Detalhes do acesso a pista de corrida

ÁREAS GERAIS:
Área do terreno = 11.948,96m² 100%
Área de solo natural = 05.015,95m² 41,98%
Área de solo permeável = 05.015,95m² 41,98%
Área de solo impermeável = 06.933,01m² 58,02%
Área construída = 374,68m² 03,13%
Área construída de apoio (6 quiosques)= 55,44m²
Área de piso do acesso da entrada 01= 1.910m²

ENGENHARIA
ARQUITETURA - PROJETOS - OBRAS

ESCALA: Como indicado

DATA: Junho de 2022

PRANCHA:
PAGINAÇÃO

03/10