




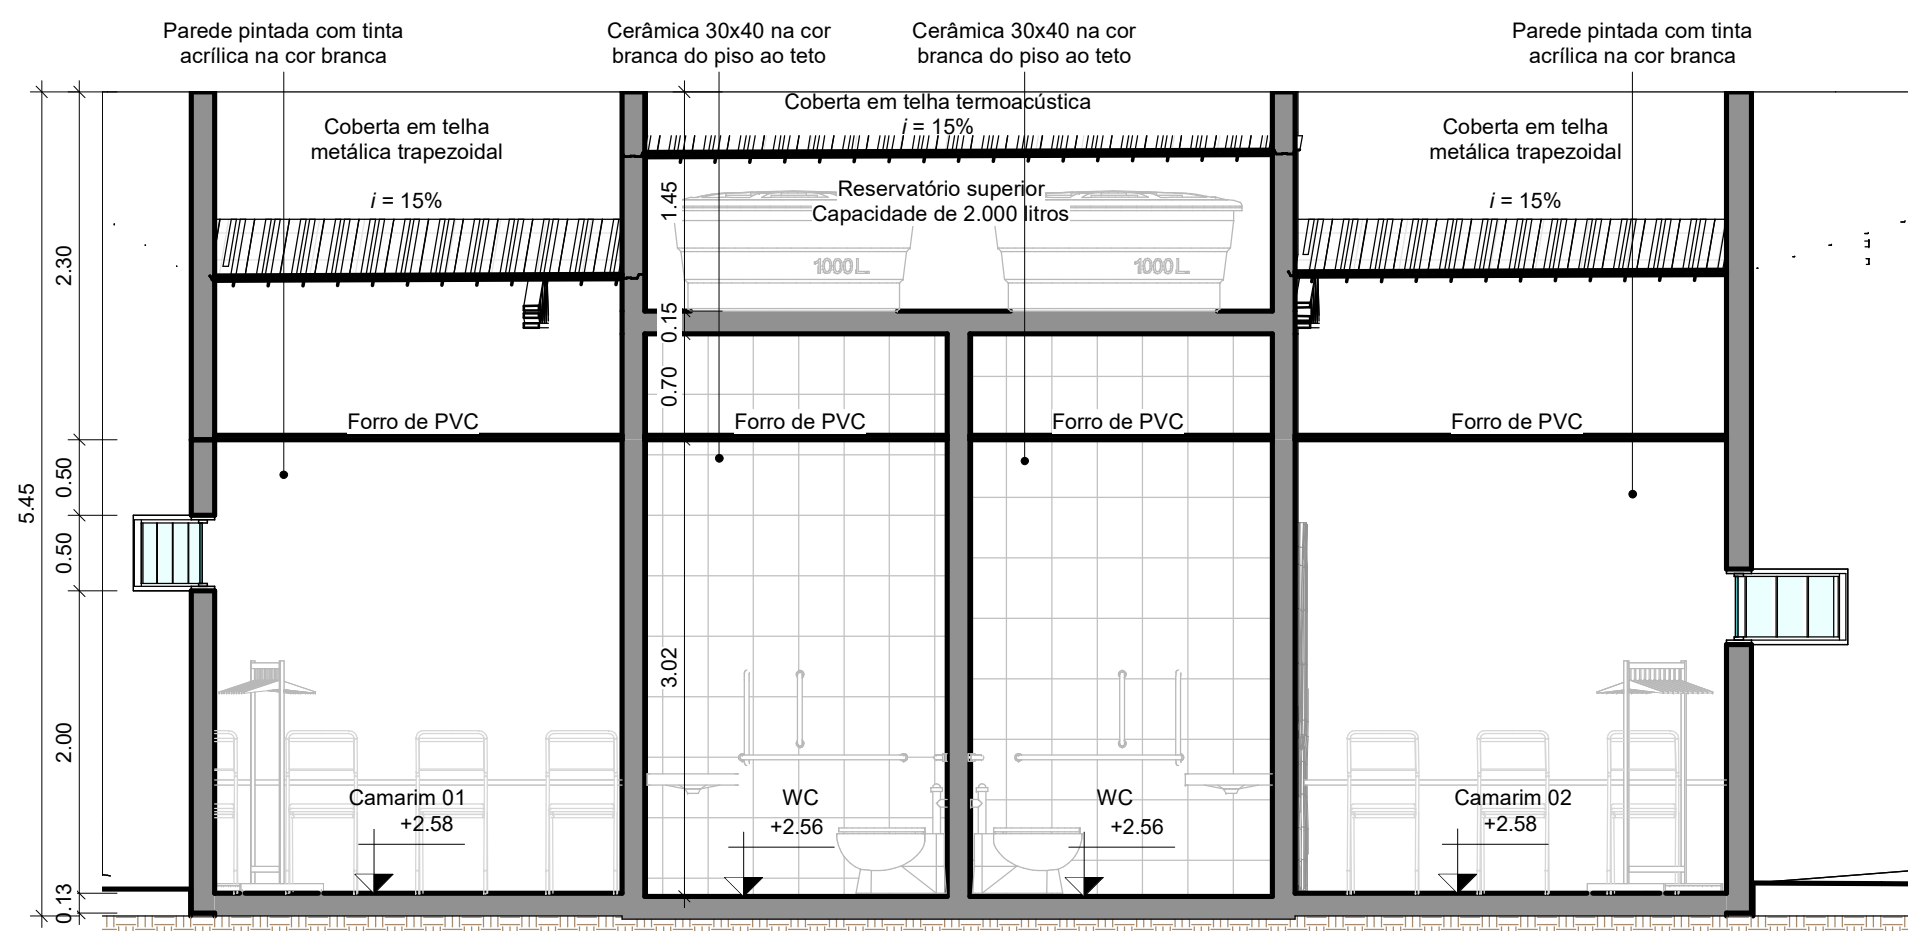


1 CORTE EE'
ESCALA 1:50

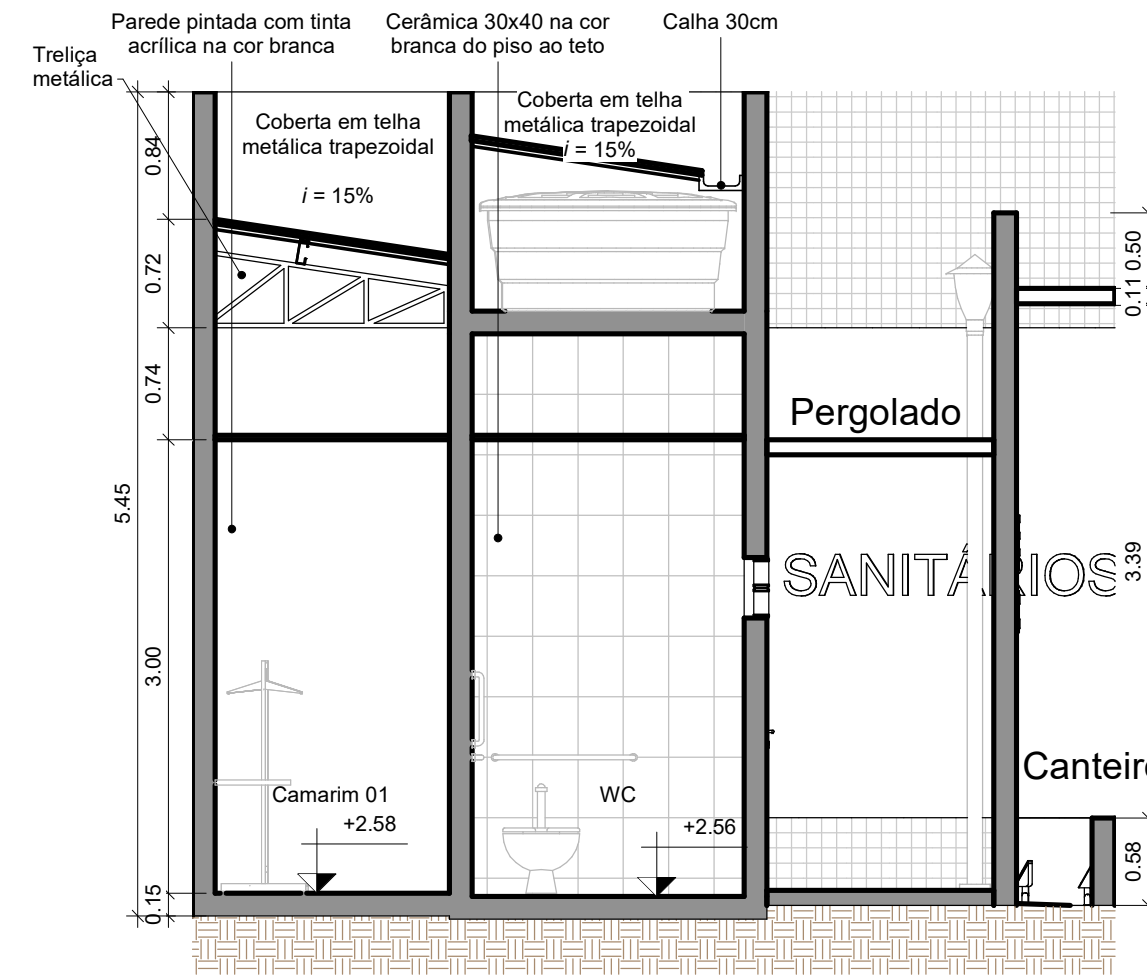


2 CORTE FF'
ESCALA 1:50

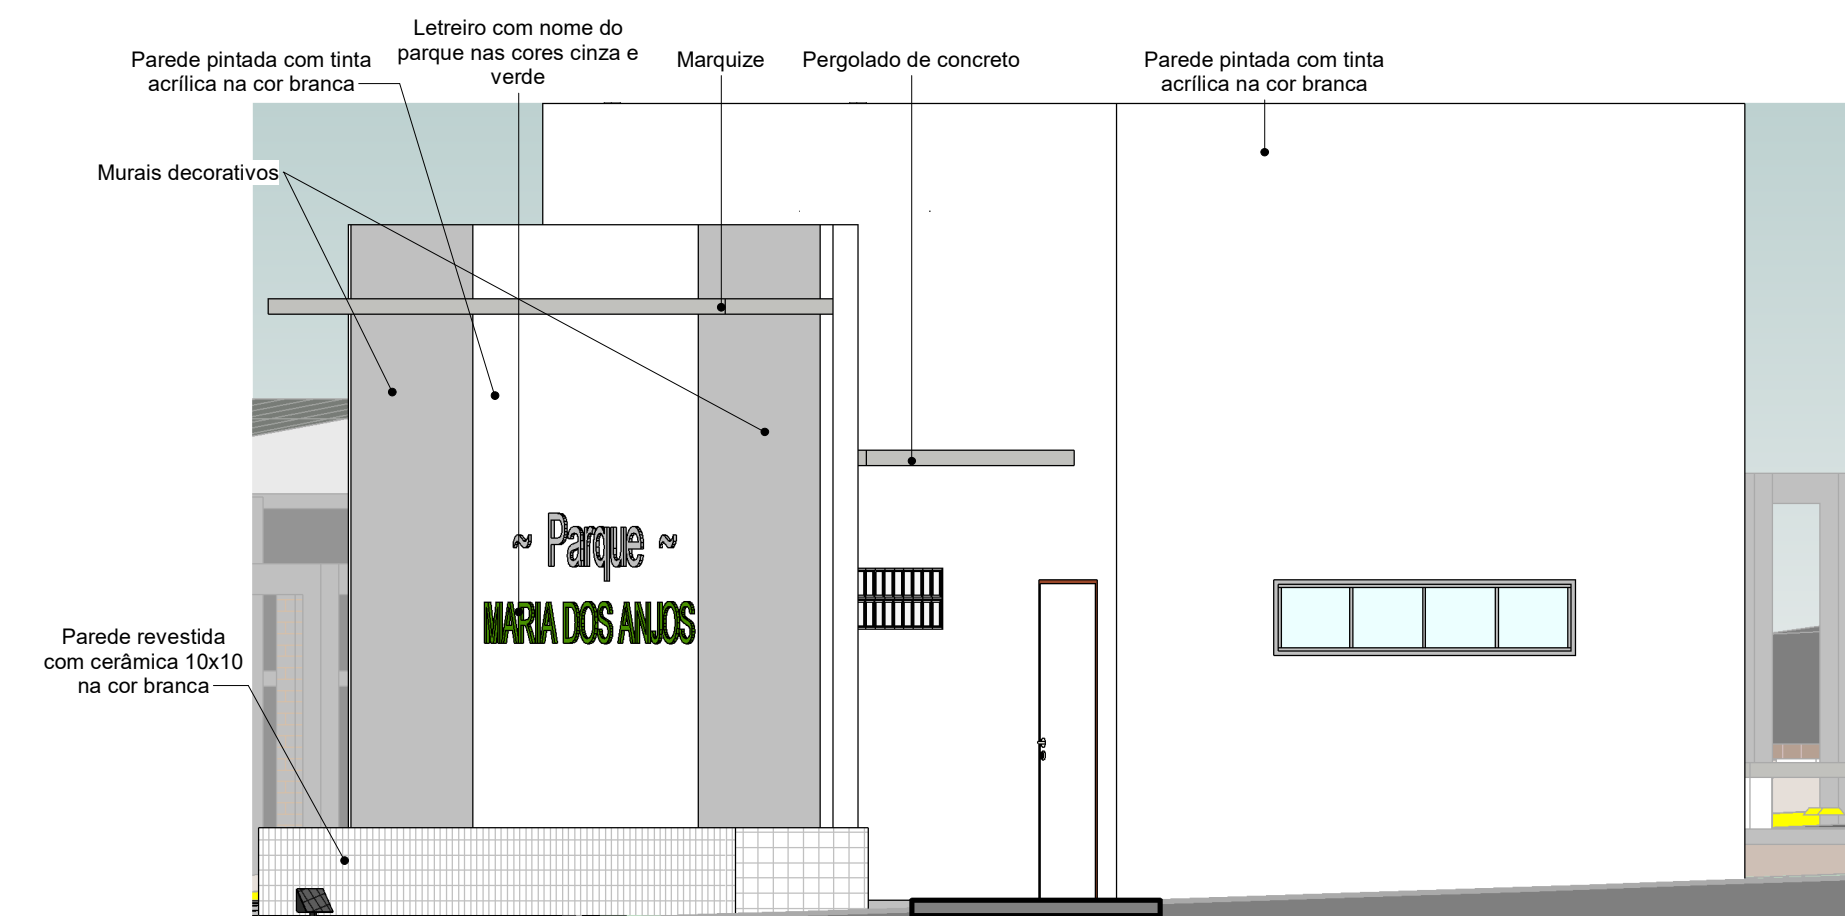


3 CAMARINS - FACHADA LESTE
ESCALA 1:50

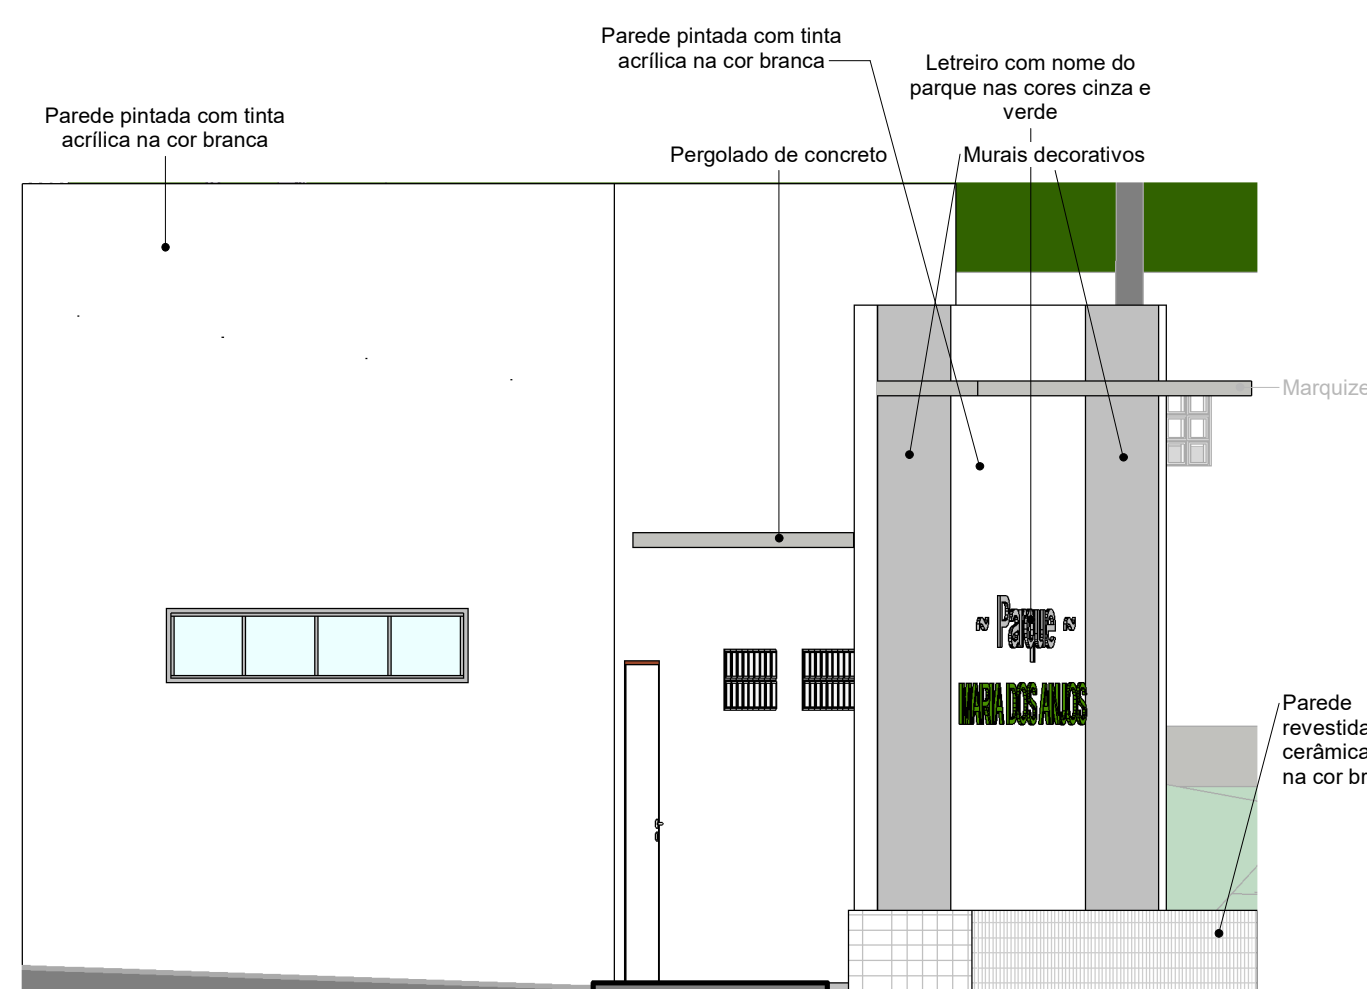


4 CAMARINS - FACHADA OESTE
ESCALA 1:50

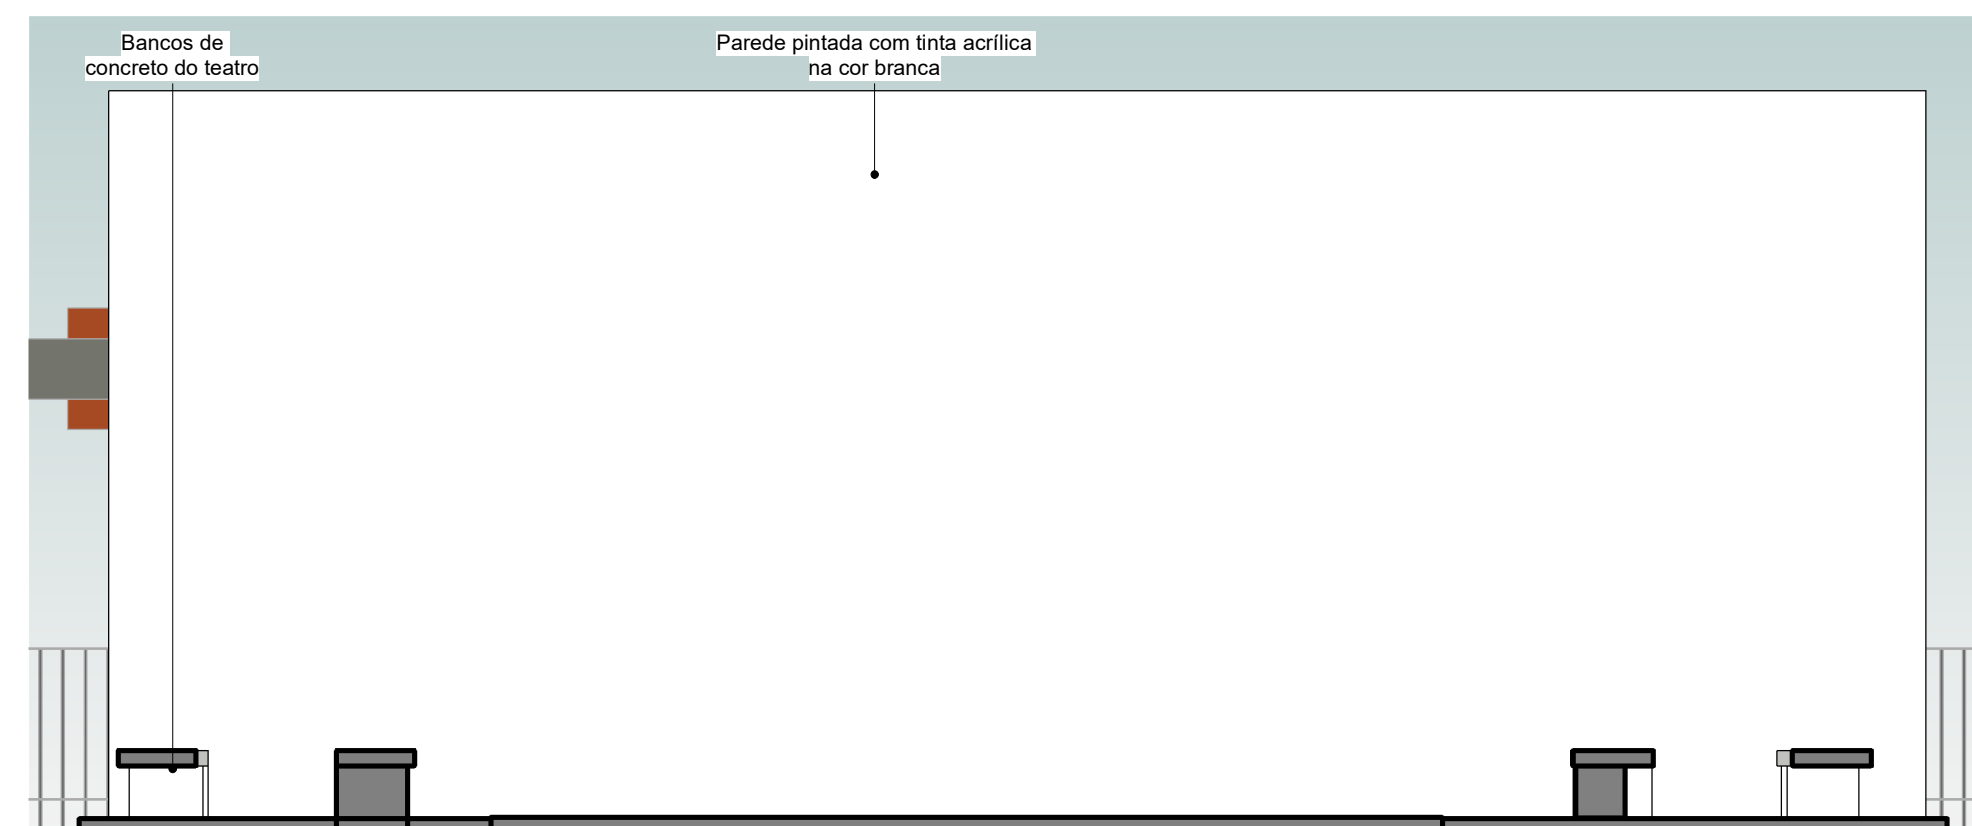

5 CAMARINS - FACHADA NORTE
ESCALA 1:50

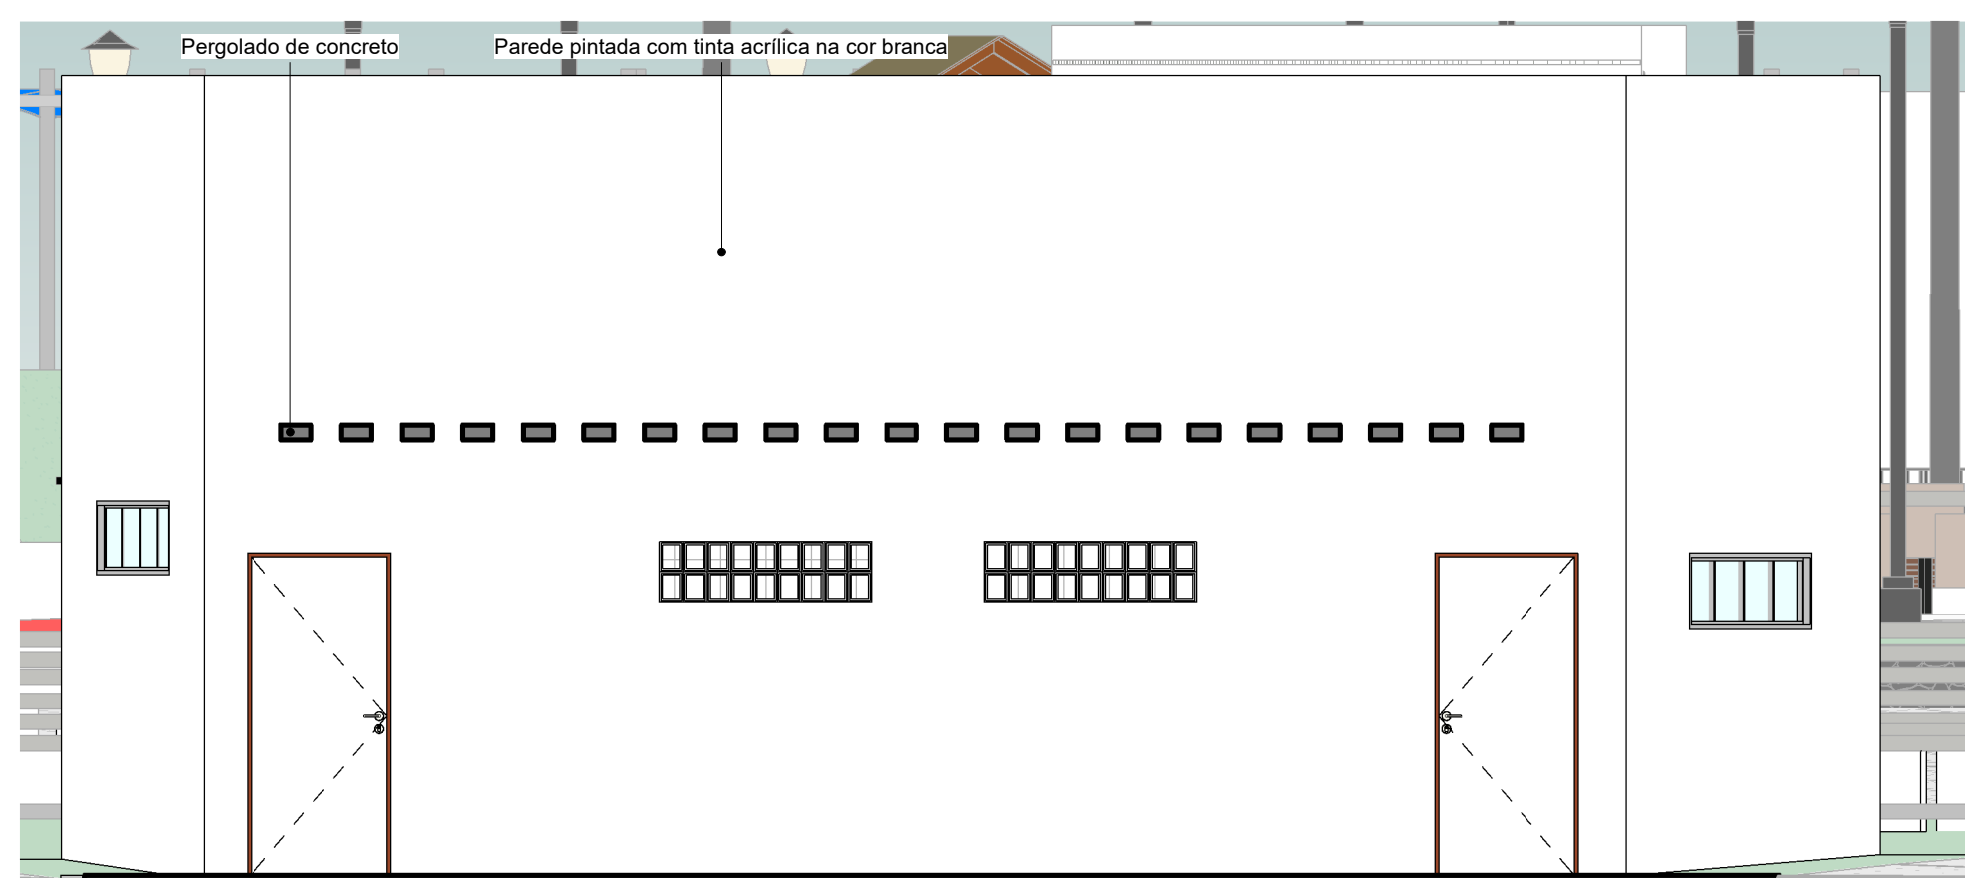

6 CAMARINS - FACHADA SUDOESTE
ESCALA 1:50

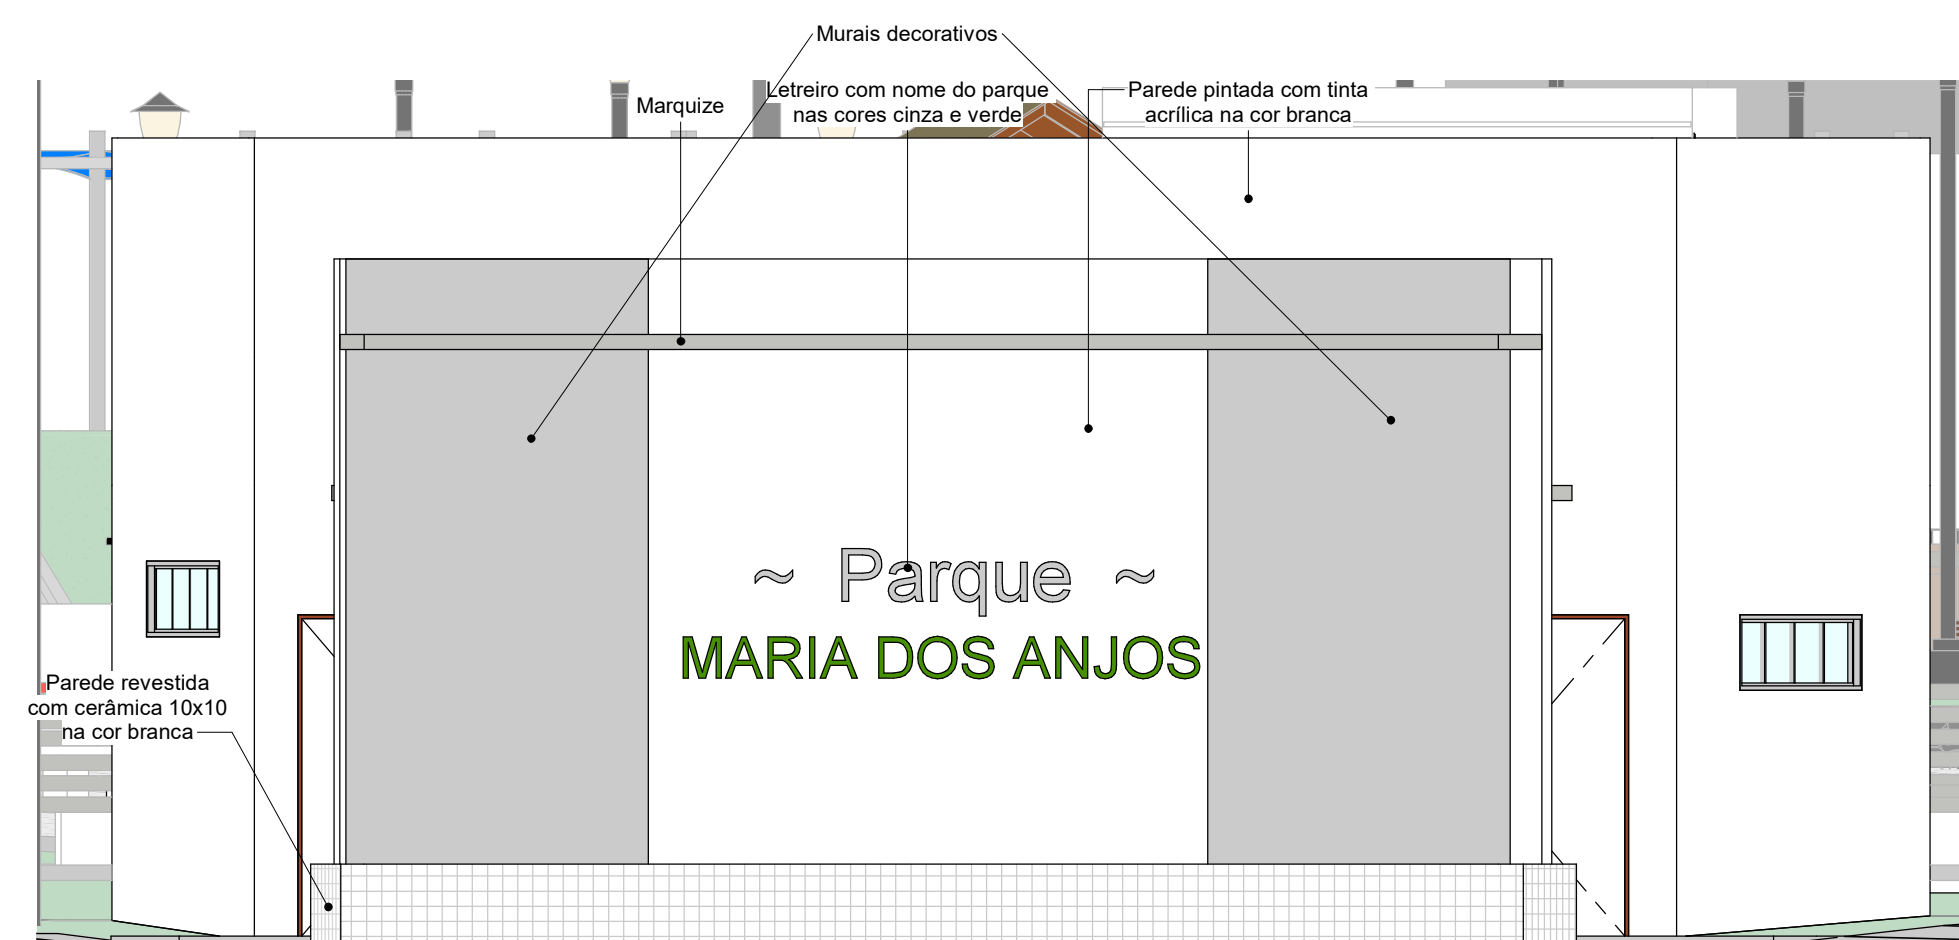

7 CAMARINS - MURAL COM LETREIRO
ESCALA 1:50

DESCRIÇÃO: Projeto urbanístico/paisagístico para o Parque Maria dos Anjos no município de Toritama - PE.	
Bruna Rafaela de Assis Arquiteta e Urbanista CAU A170058-8	
Renata Karine da Silva Bertolino Arquiteta e Urbanista CAU A187586-8	
Município de Toritama C.N.P.J.11.245.054/0001-39	
NATUREZA: Projeto paisagístico	DESENHOS: - Cortes - Fachadas
PROPRIETÁRIO: Município de Toritama C.N.P.J.11.245.054/0001-39	
	ÁREAS GERAIS: Área do terreno = 11.948,96m ² 100% Área de solo natural = 05.049,58m ² 42,25% Área de solo permeável = 05.049,58m ² 42,25% Área de solo impermeável = 06.899,38m ² 57,74% Área construída = 374,68m ² 03,13% Área construída de apoio (quiosques)= 45m ² Área de piso do acesso da entrada 01= 1.932,50m ²
	ESCALA: 1:50
	PRANCHA: ARQUITETURA 04/16
DATA: Janeiro de 2022	