


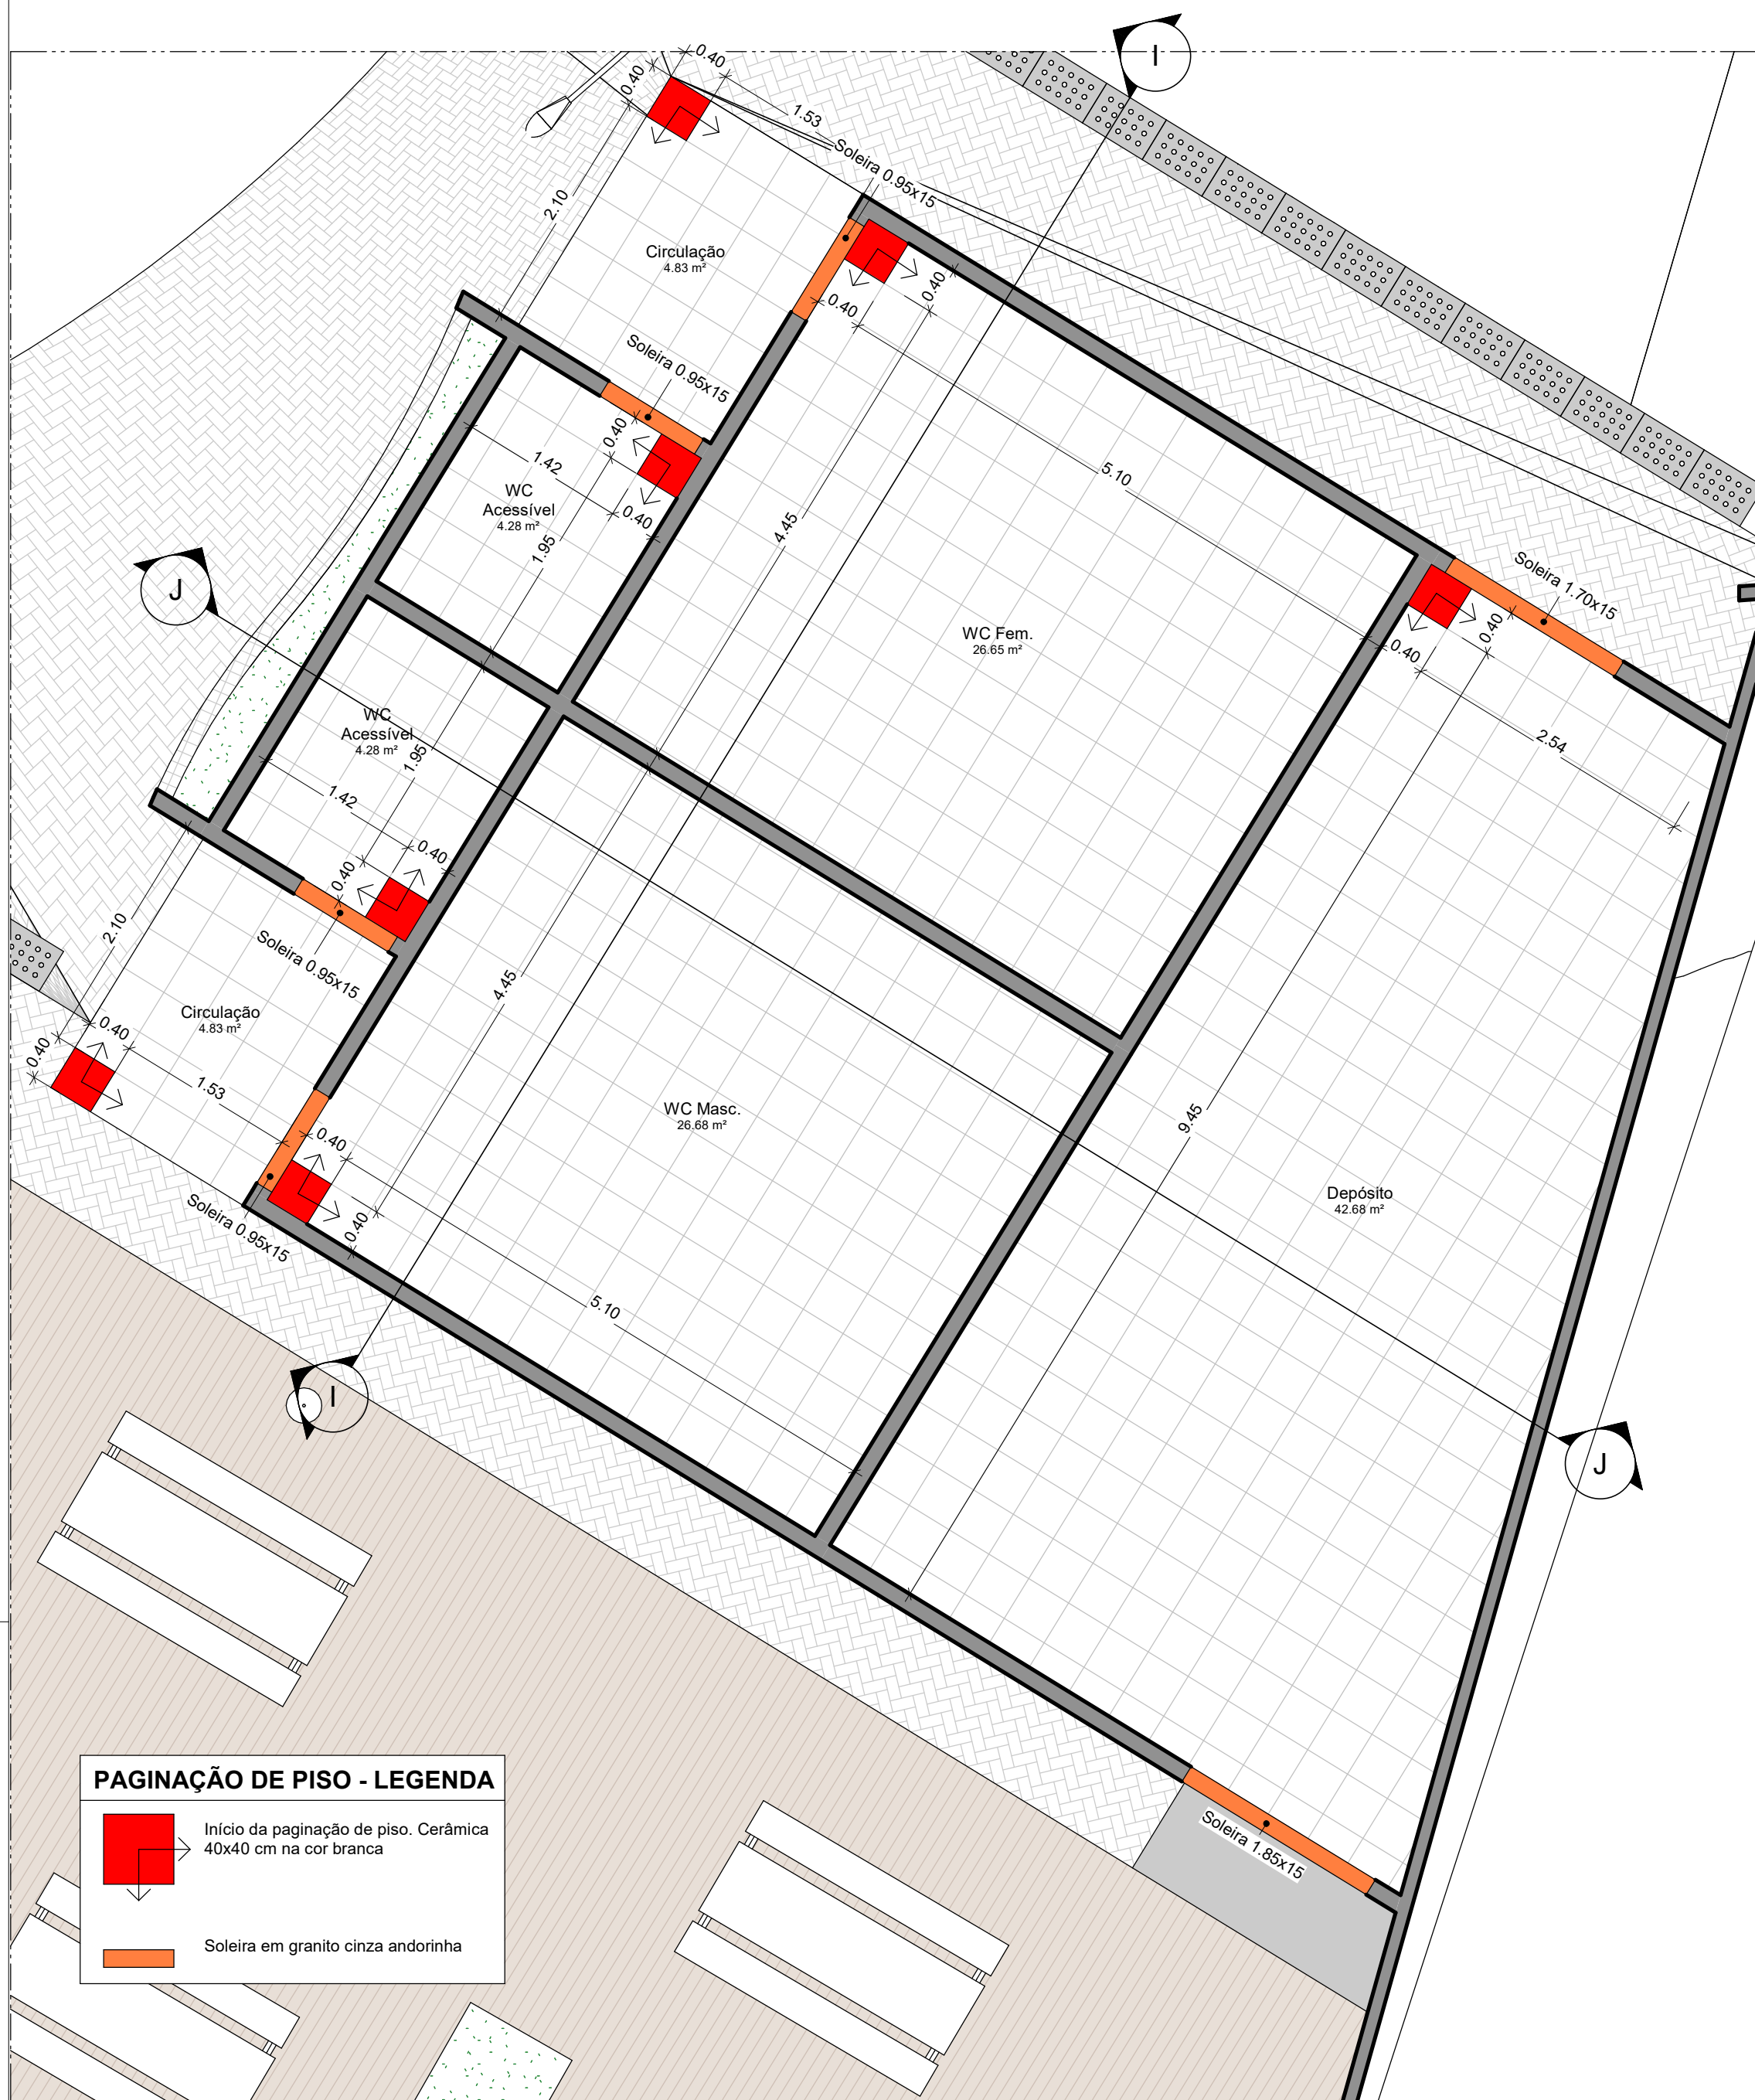


PAGINAÇÃO DE PISO - LEGENDA


■ Início da paginação de piso. Cerâmica 40x40 cm na cor branca

▬ Soleira em granito cinza andorinha

1 BANHEIRO 1 - PLANTA DE PAGINAÇÃO DE PISO
ESCALA 1:50

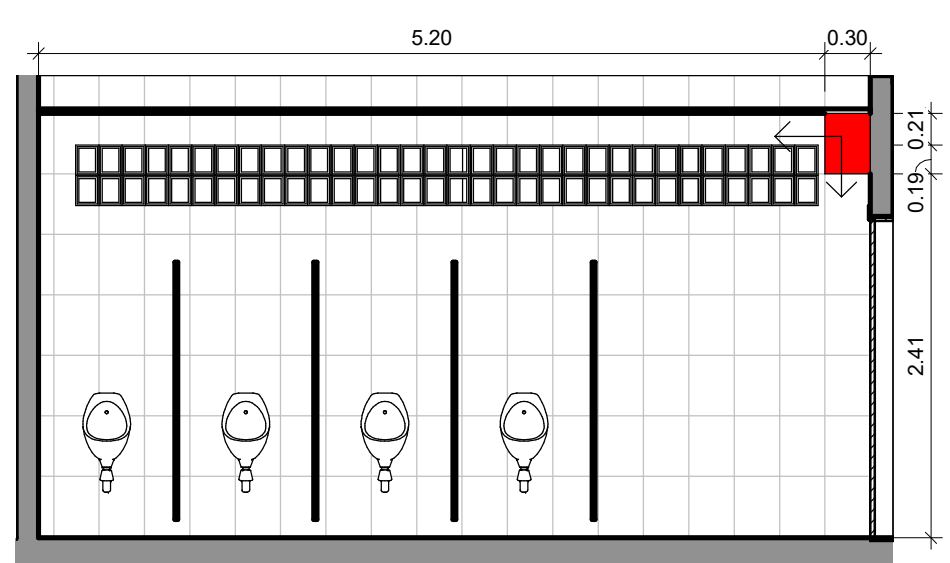


6 BANHEIROS 1 - PAGINAÇÃO DE PAREDE 2
ESCALA 1:50

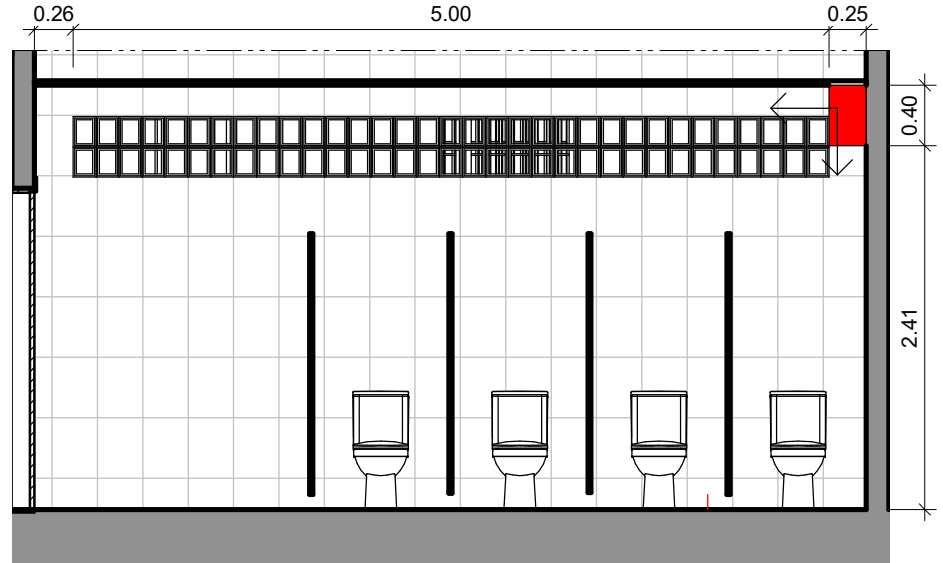


7 BANHEIROS 1 - PAGINAÇÃO DE PAREDE 3
ESCALA 1:50

QUADRO DE ACABAMENTOS - LEGENDA	
□ PISO	
1- Piso Cerâmico branco 40x40cm	
2- Piso intertravado na cor cinza	
△ PAREDE	
1- Revestimento Cerâmico na cor branca 30x40cm assentado com argamassa ACI do piso ao teto	
2- Pintura com tinta acrílica na cor branca do piso ao teto.	
3- Pintura com tinta acrílica na cor verde do piso ao teto.	
4- Tijolo aparente com camada de resina impermeabilizante.	
5- Revestimento Cerâmico na cor branca 10x10cm assentado com argamassa ACI.	
6- Gradi em alumínio	
7- Revestimento Cerâmico na cor branca 30x40cm assentado com argamassa ACI até 1,20m do piso acabado	
○ TETO	
1- Forro de PVC	


QUADRO DE ESQUADRIAS					
JANELAS					
TAG	LARGURA	ALTURA	PEITORIL	DESCRIÇÃO	QT.
(J02)	2,00m	0,50m	1,60m	Janela de correr com esquadria de alumínio ou similar e 4 folhas de vidro	02
(J03)	1,40m	0,50m	1,60m	Cobogós de concreto ou similar de 30x30cm	02
PORTAS					
TAG	LARGURA	ALTURA	DESCRIÇÃO		QT.
(P01)	0,90m	2,10m	Porta de giro simples em madeira		02
(P03)	0,90m	2,10m	Porta de giro simples de madeira com barras de aço para banheiro acessível		02
(P04)	0,60m	2,10m	Porta de giro simples de alumínio para as divisórias dos banheiros		12

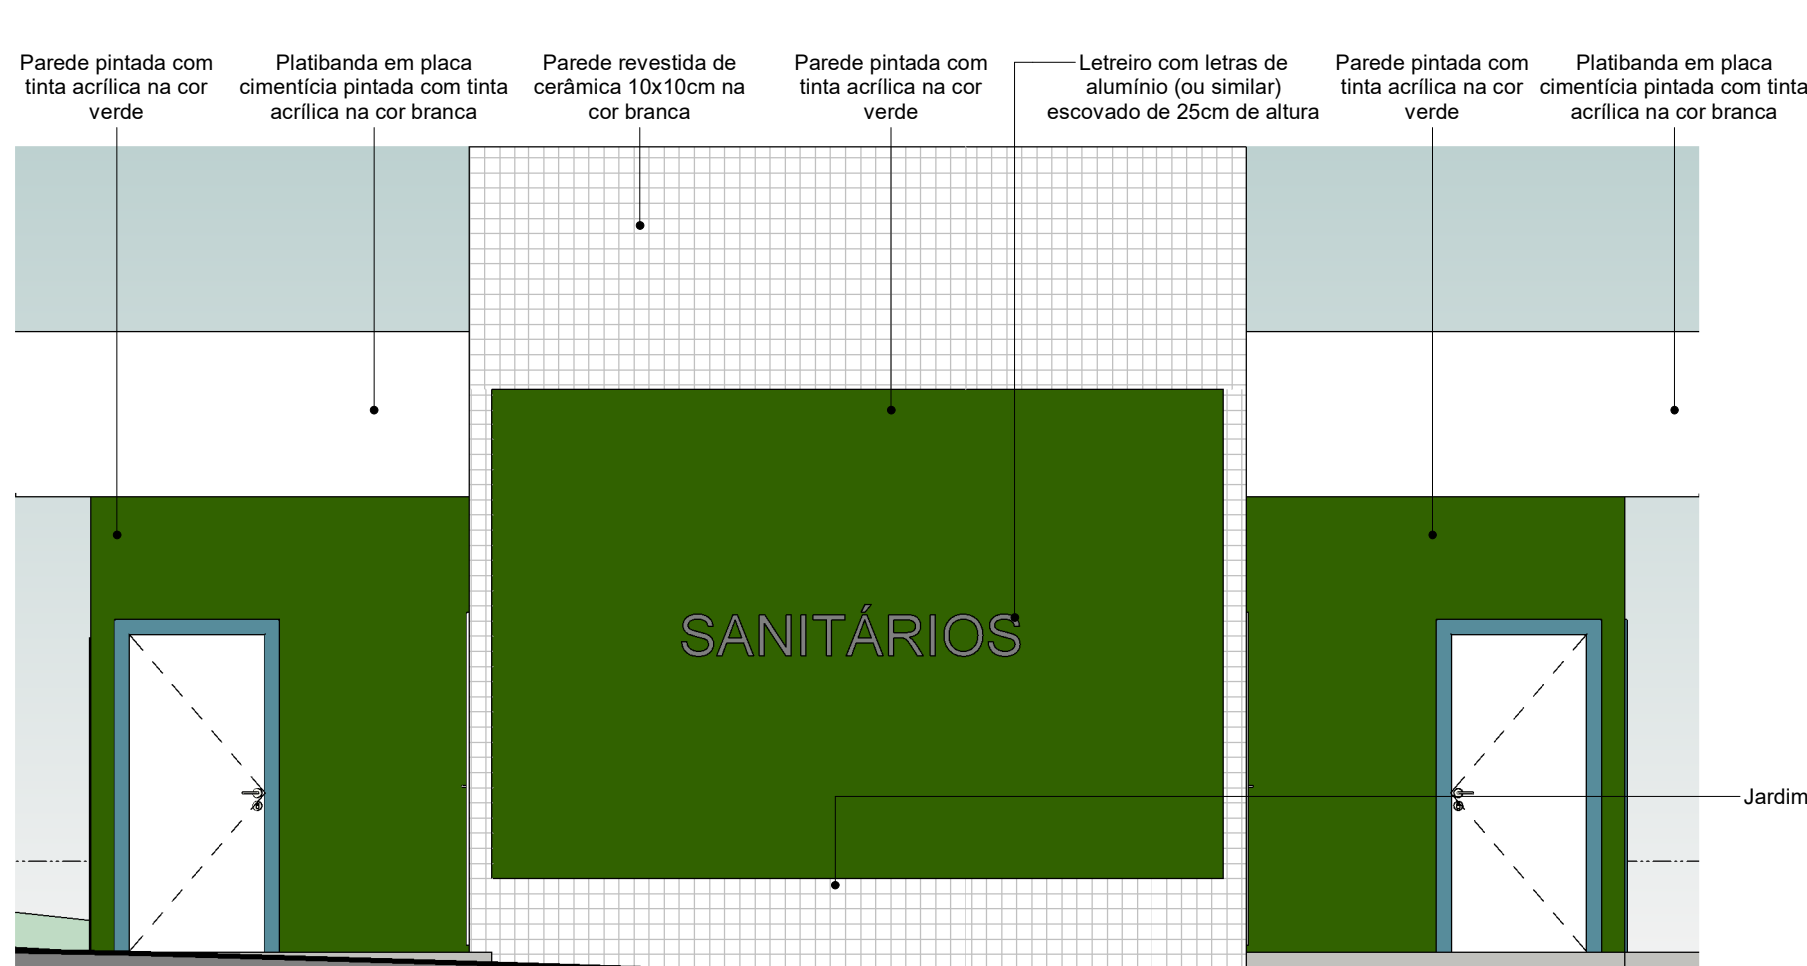

2 BANHEIROS 1 - FACHADA NOROESTE
ESCALA 1:50

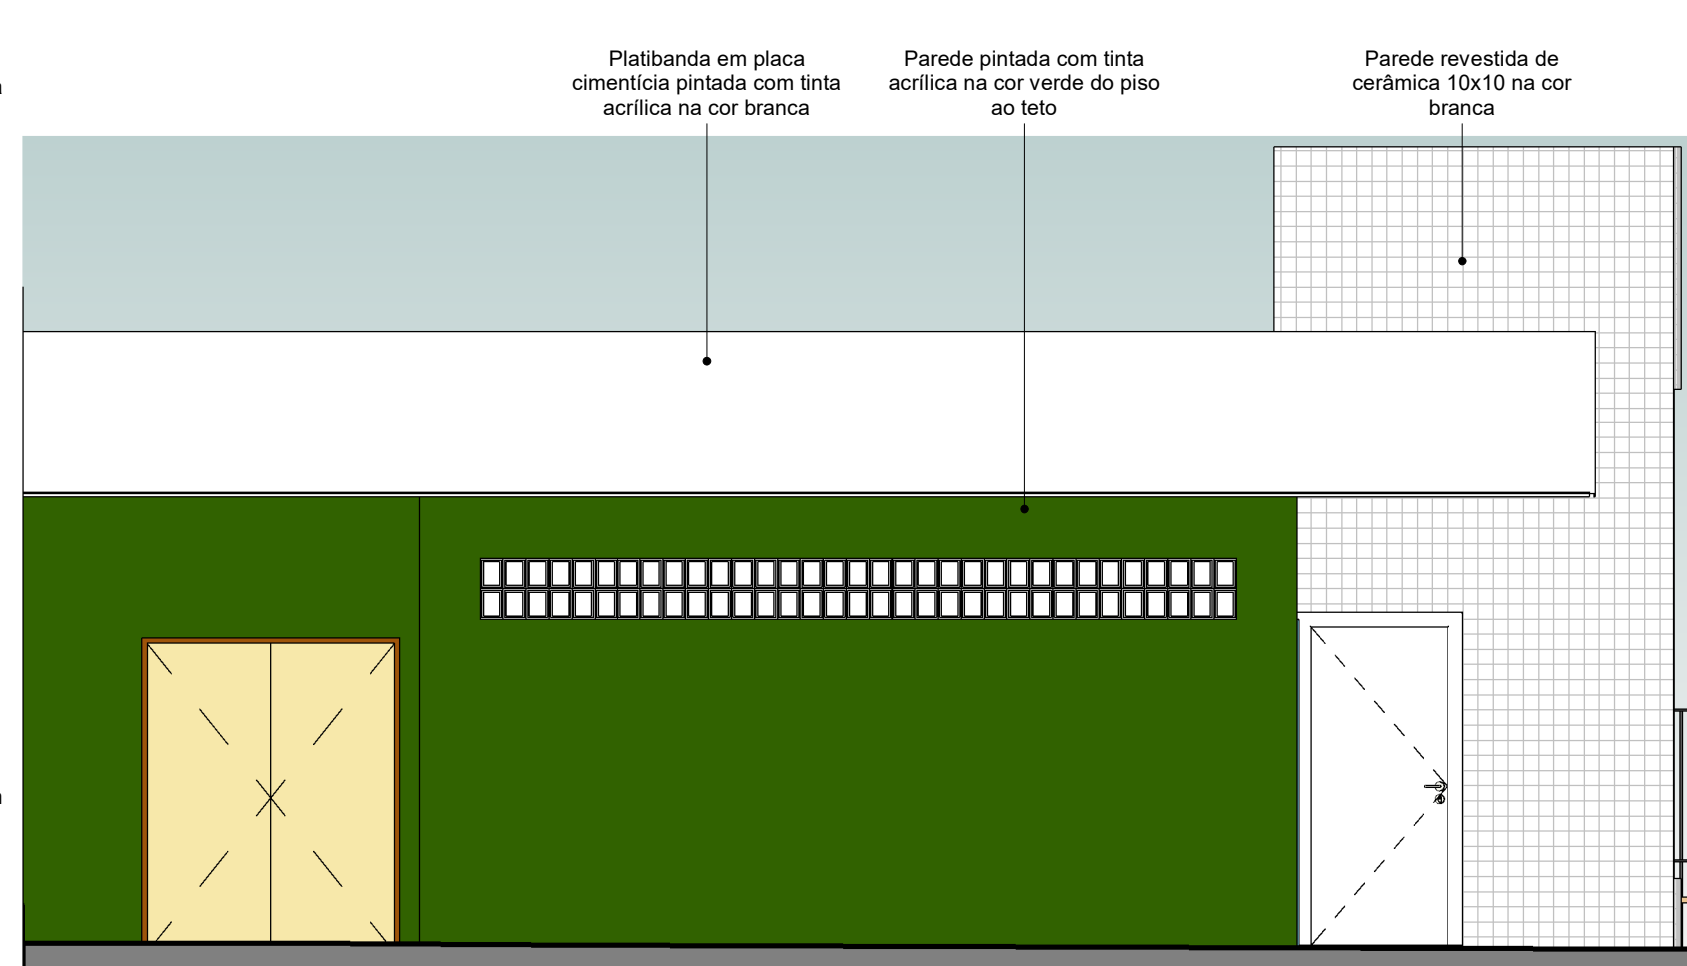


3 BANHEIROS 1 - FACHADA NORTE
ESCALA 1:50

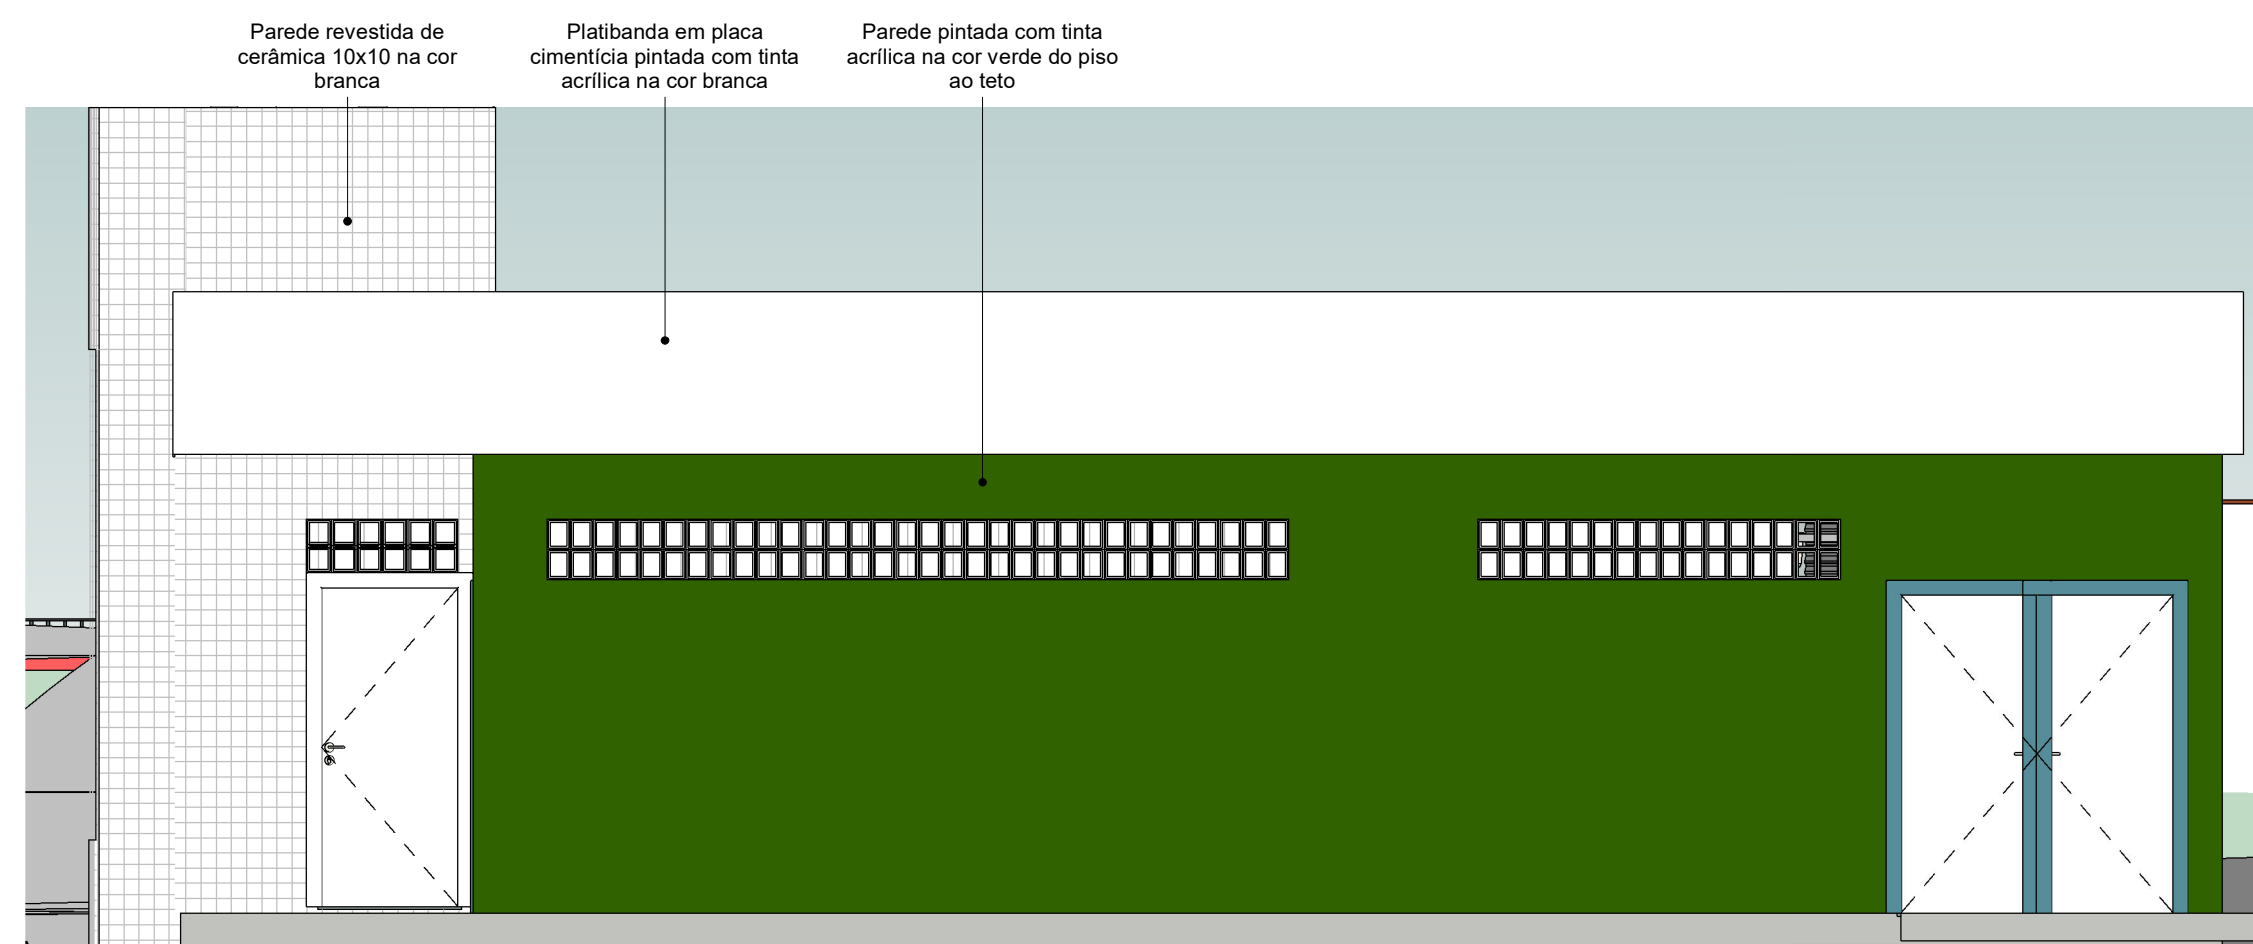


4 BANHEIROS 1 - FACHADA SUDOESTE
ESCALA 1:50



9 Perspectiva do banheiro

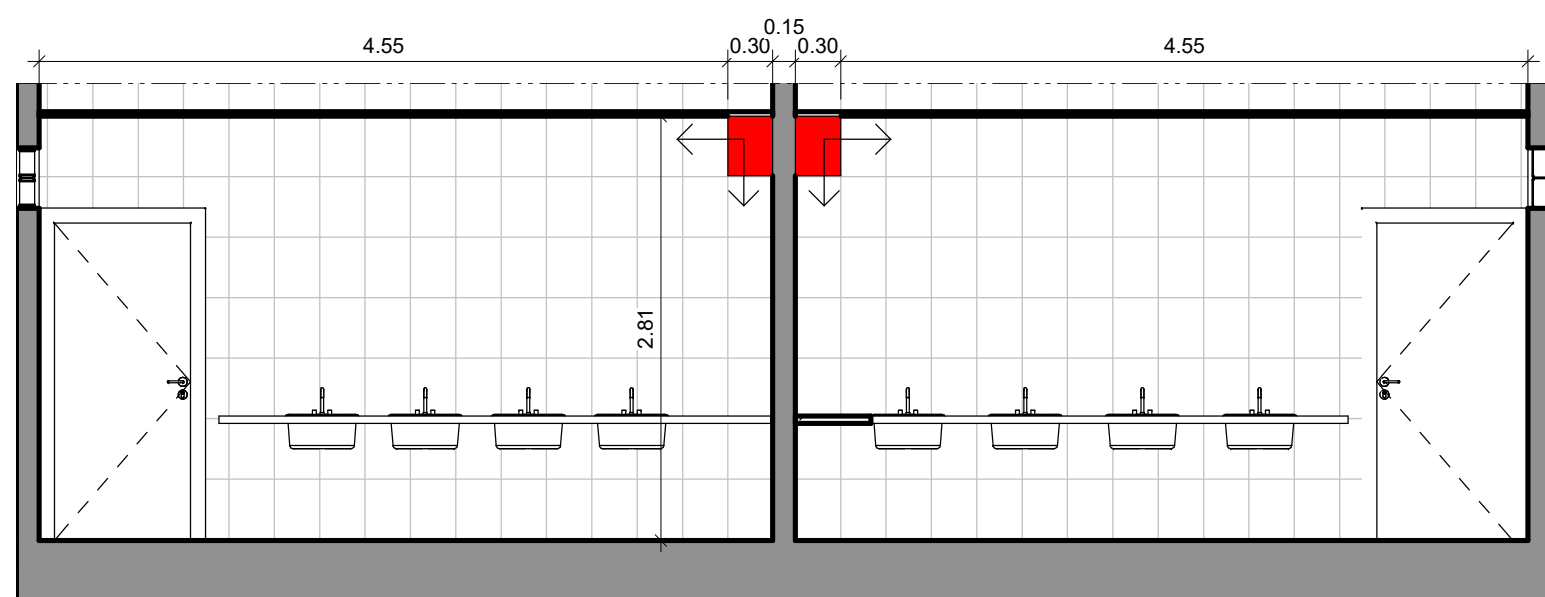

5 BANHEIROS 1 - PAGINAÇÃO DE PAREDE 1
ESCALA 1:50

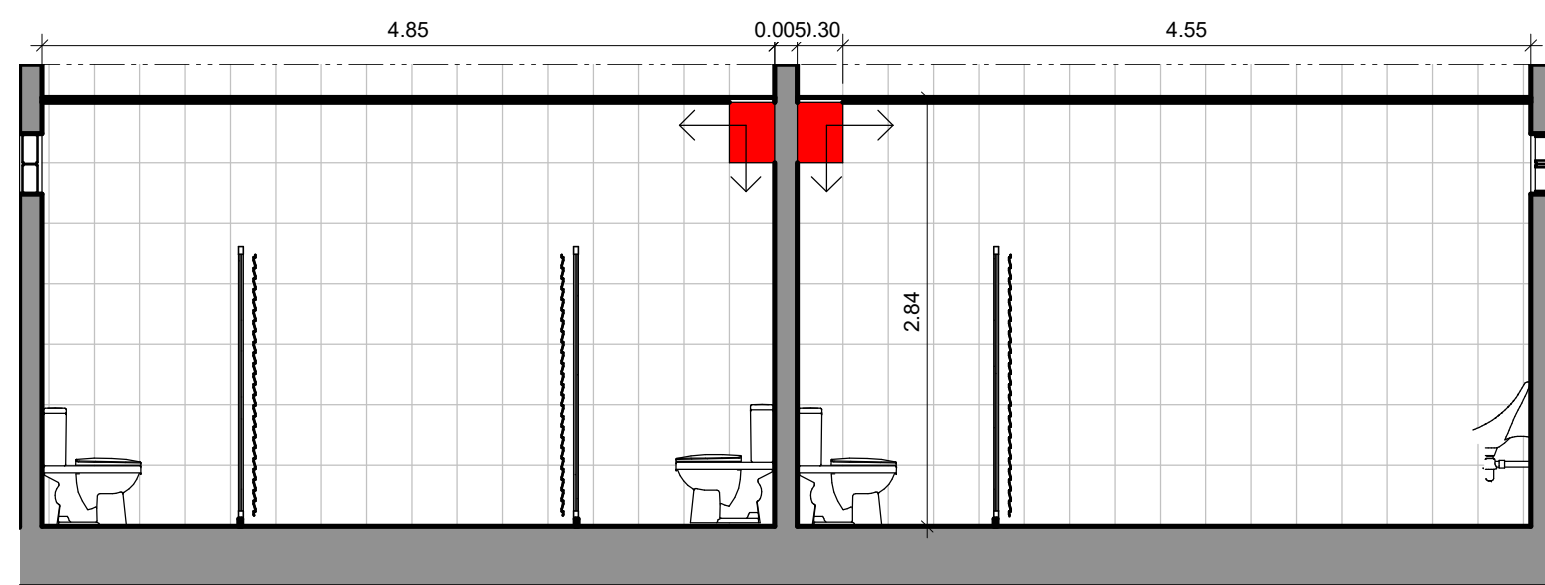

8 BANHEIROS 1 - PAGINAÇÃO DE PAREDE 4
ESCALA 1:50

DESCRIÇÃO:

Projeto urbanístico/paisagístico para o Parque Maria dos Anjos no município de Toritama - PE.

Bruna Rafaela de Assis
Arquiteta e Urbanista
CAU A170058-8

Renata Karine da Silva Bertolino
Arquiteta e Urbanista
CAU A187586-8

Município de Toritama
C.N.P.J.11.245.054/0001-39

NATUREZA:
Projeto paisagístico

PROPRIETÁRIO:
Município de Toritama
C.N.P.J.11.245.054/0001-39

DESENHOS:

- Planta de paginação de piso
- Paginação de parede
- Cortes
- Fachadas

ÁREAS GERAIS:

Área do terreno = 11.948,96m² 100%
Área de solo natural = 05.049,58m² 42,25%
Área de solo permeável = 05.049,58m² 42,25%
Área de solo impermeável = 06.899,38m² 57,74%
Área construída = 374,68m² 03,13%
Área construída de apoio (quiosques)= 45m²
Área de piso do acesso da entrada 01= 1.932,50m²



ESCALA: Como indicado

DATA: Janeiro de 2022

PRANCHA:
ARQUITETURA

07/16