




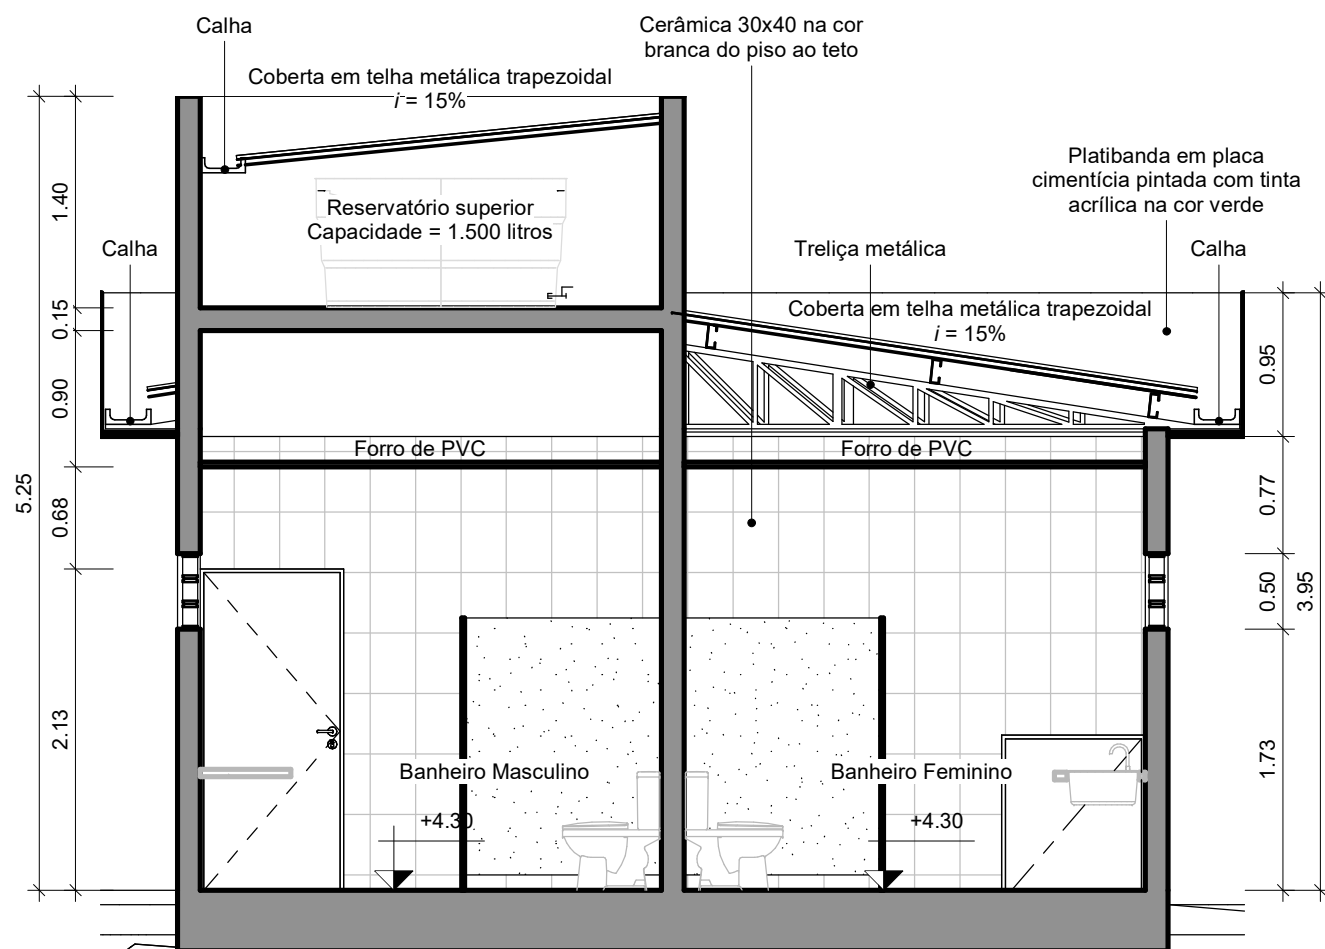


1 CORTE KK'
ESCALA 1 : 50

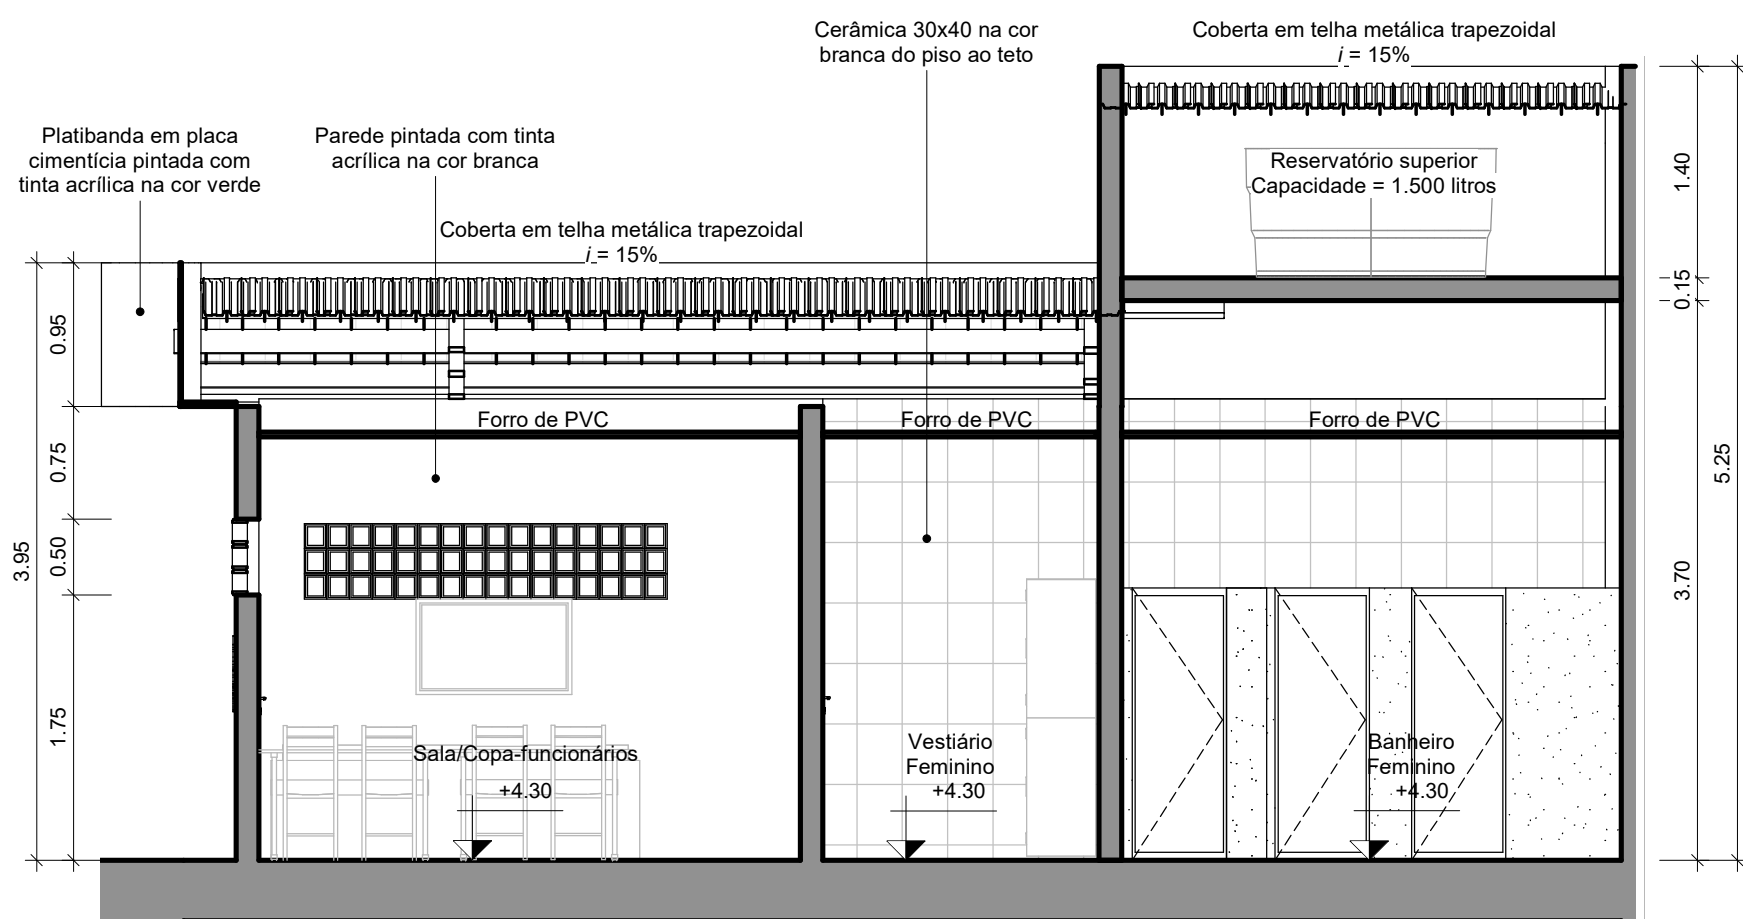


2 CORTE LL'
ESCALA 1 : 50

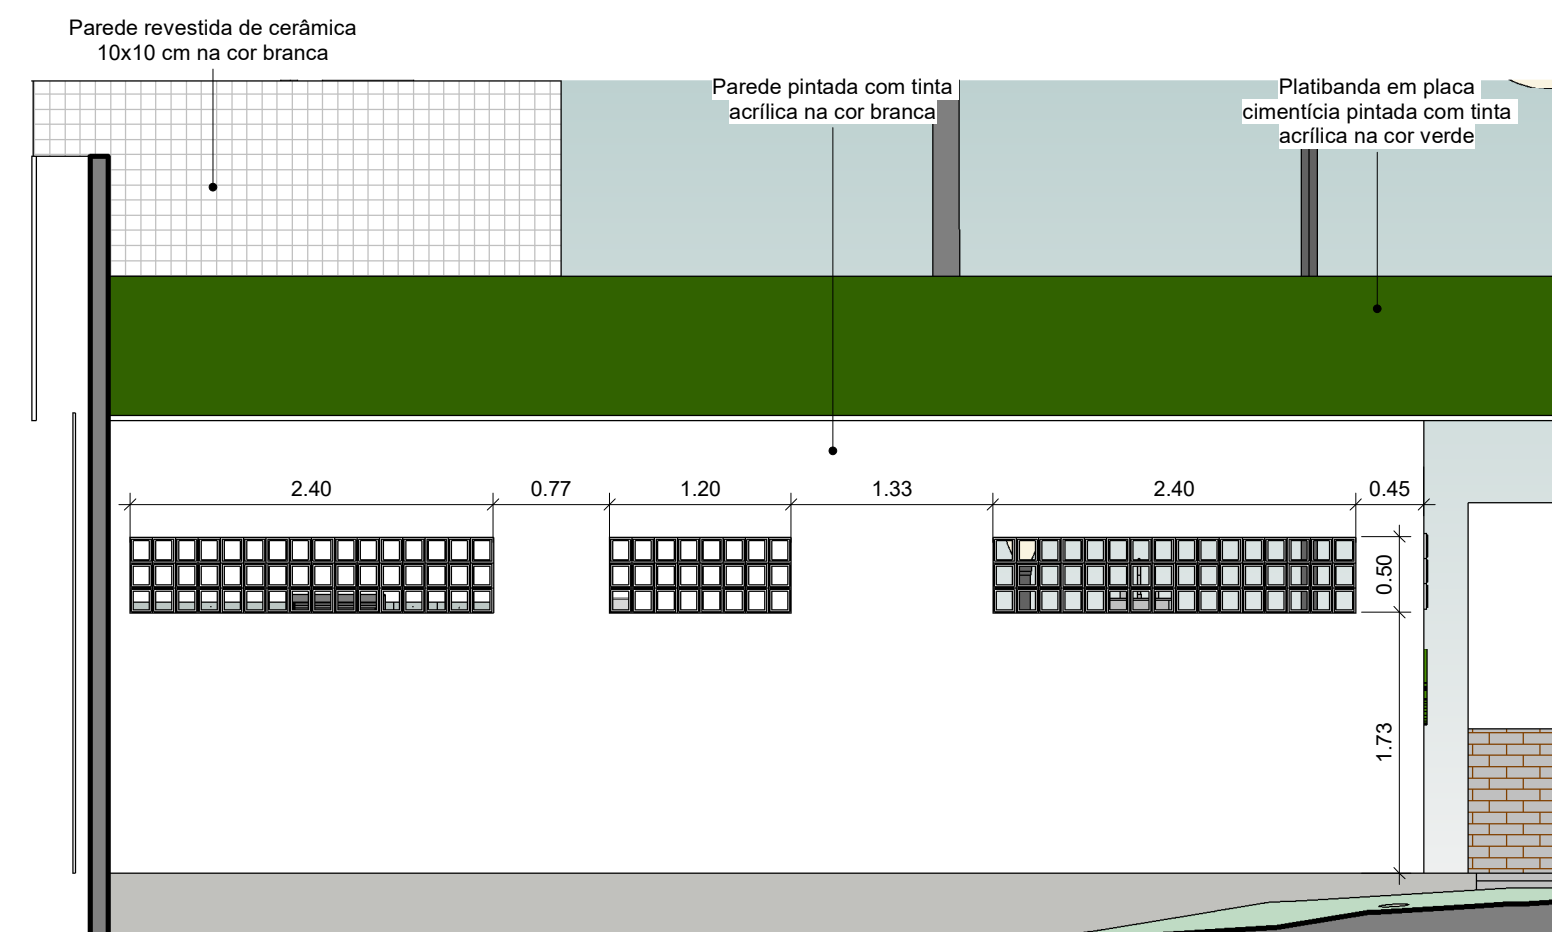

3 ALOJAMENTO - FACHADA LESTE
ESCALA 1 : 50

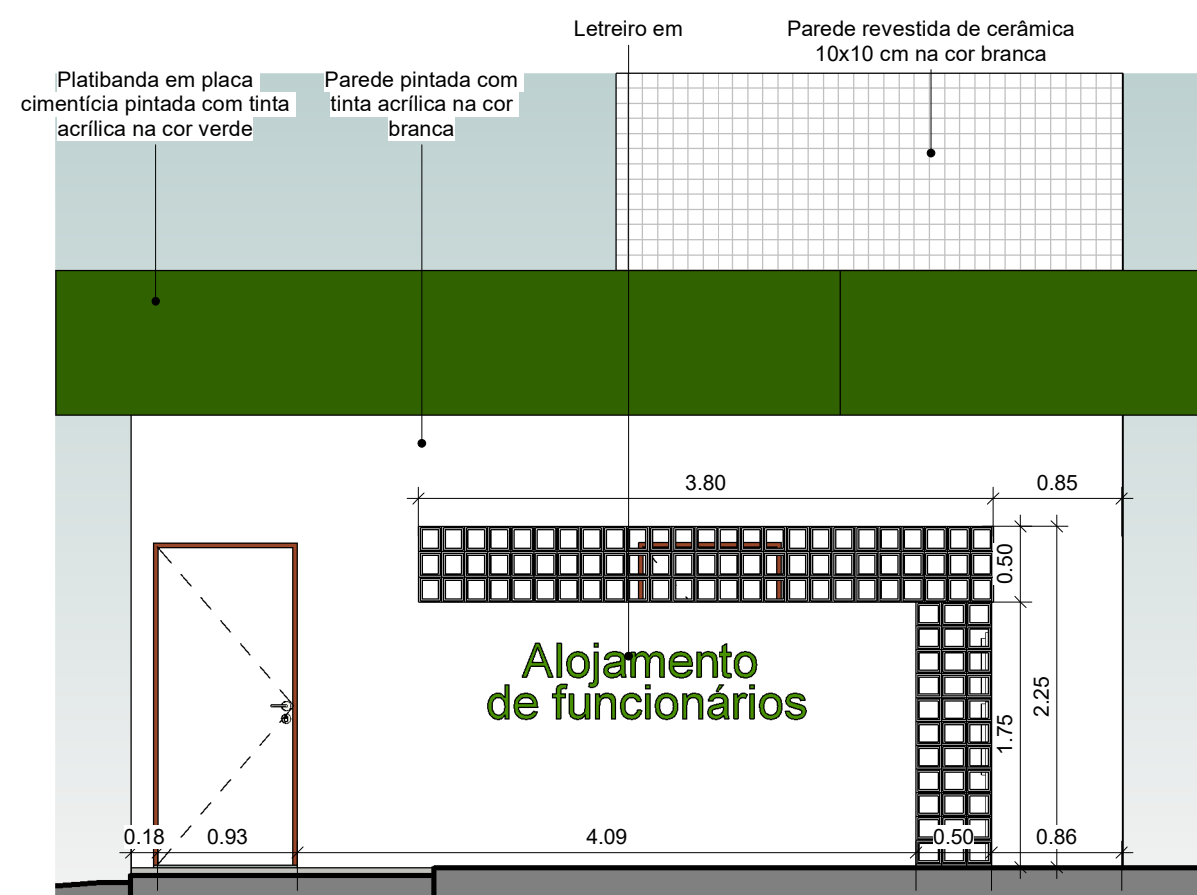

4 ALOJAMENTO - FACHADA NORTE
ESCALA 1 : 50

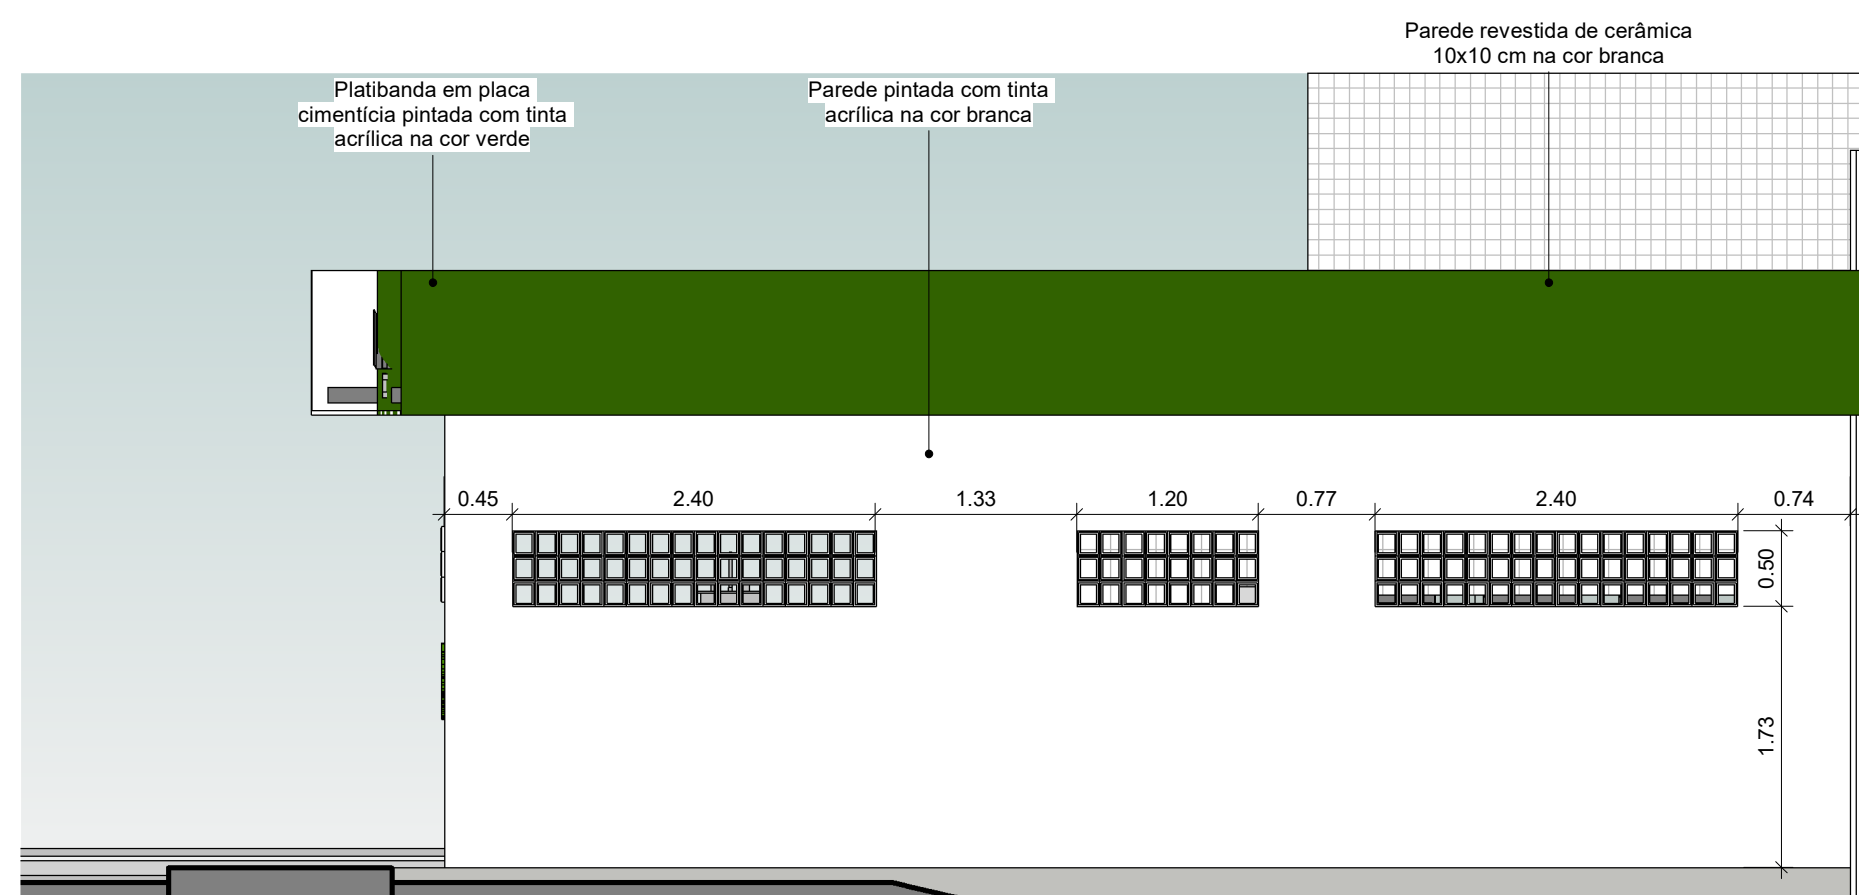

5 ALOJAMENTO - FACHADA OESTE
ESCALA 1 : 50

DESCRIÇÃO:
Projeto urbanístico/paisagístico para o Parque Maria dos Anjos no município de Toritama - PE.

Bruna Rafaela de Assis
Arquiteta e Urbanista
CAU A170058-8

Renata Karine da Silva Bertolino
Arquiteta e Urbanista
CAU A187586-8

Município de Toritama
C.N.P.J.11.245.054/0001-39

NATUREZA:
Projeto paisagístico

PROPRIETÁRIO:
Município de Toritama
C.N.P.J.11.245.054/0001-39

DESENHOS:
- Cortes
- Fachadas



ÁREAS GERAIS:
Área do terreno = 11.948,96m² 100%
Área de solo natural = 05.049,58m² 42,25%
Área de solo permeável = 05.049,58m² 42,25%
Área de solo impermeável = 06.899,38m² 57,74%
Área construída = 374,68m² 03,13%
Área construída de apoio (quiosques)= 45m²
Área de piso do acesso da entrada 01= 1.932,50m²

ESCALA: 1 : 50

DATA: Janeiro de 2022

PRANCHA:
ARQUITETURA

09/16