




1 BANHEIROS 2 - FACHADA LESTE  
ESCALA 1:50

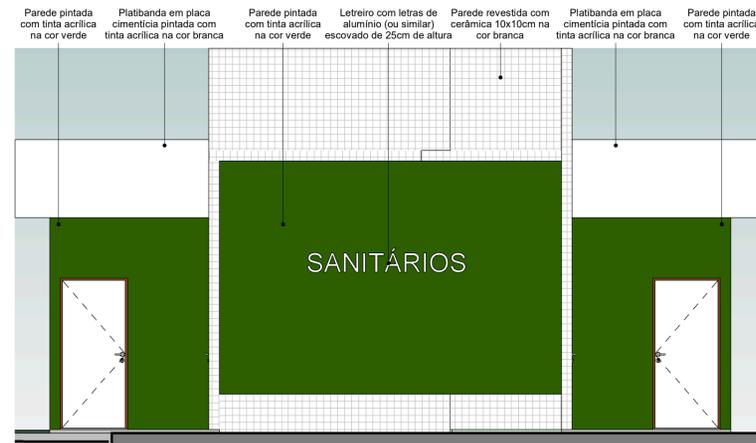

2 BANHEIROS 2 - FACHADA OESTE  
ESCALA 1:50

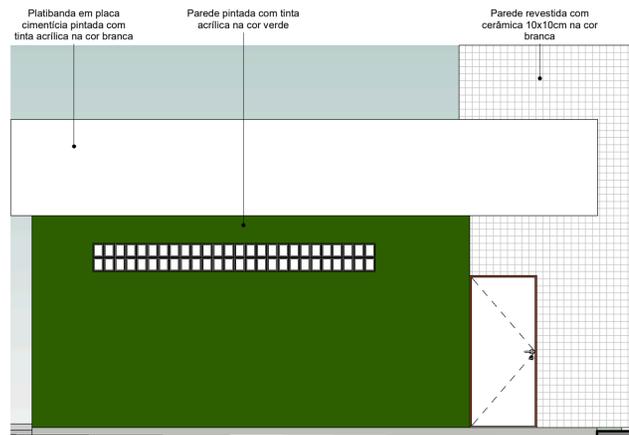

3 BANHEIROS 2 - FACHADA NORTE  
ESCALA 1:50

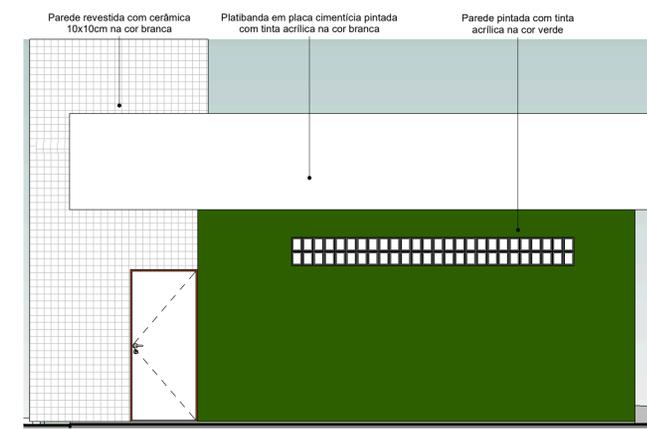

4 BANHEIROS 2 - FACHADA SUL  
ESCALA 1:50



5 Vista do banheiro da área de esportes/Parquinho



6 Vista do palco do teatro



7 Vista aérea do teatro

DESCRIÇÃO:  
Projeto urbanístico/paisagístico para o Parque Maria dos Anjos no município de Toritama - PE.

Bruna Rafaela de Assis  
Arquiteta e Urbanista  
CAU A170058-8

Renata Karine da Silva Bertolino  
Arquiteta e Urbanista  
CAU A187586-8

Município de Toritama  
C.N.P.J.11.245.054/0001-39

NATUREZA:  
Projeto paisagístico

DESENHOS:  
- Fachadas  
- Perspectivas

PROPRIETÁRIO:  
Município de Toritama  
C.N.P.J.11.245.054/0001-39

ÁREAS GERAIS:  
Área do terreno = 11.948,96m<sup>2</sup> 100%  
Área de solo natural = 05.049,58m<sup>2</sup> 42,25%  
Área de solo permeável = 05.049,58m<sup>2</sup> 42,25%  
Área de solo impermeável = 06.899,38m<sup>2</sup> 57,74%  
Área construída = 374,68m<sup>2</sup> 03,13%  
Área construída de apoio (quiosques)= 45m<sup>2</sup>  
Área de piso do acesso da entrada 01= 1.932,50m<sup>2</sup>

**ENGENHARIA**  
ARQUITETURA - PROJETOS - OBRAS

ESCALA: 1:50

PRANCHA:

DATA: Janeiro de 2022

13/16