




1 CORTE UU'
ESCALA 1:50

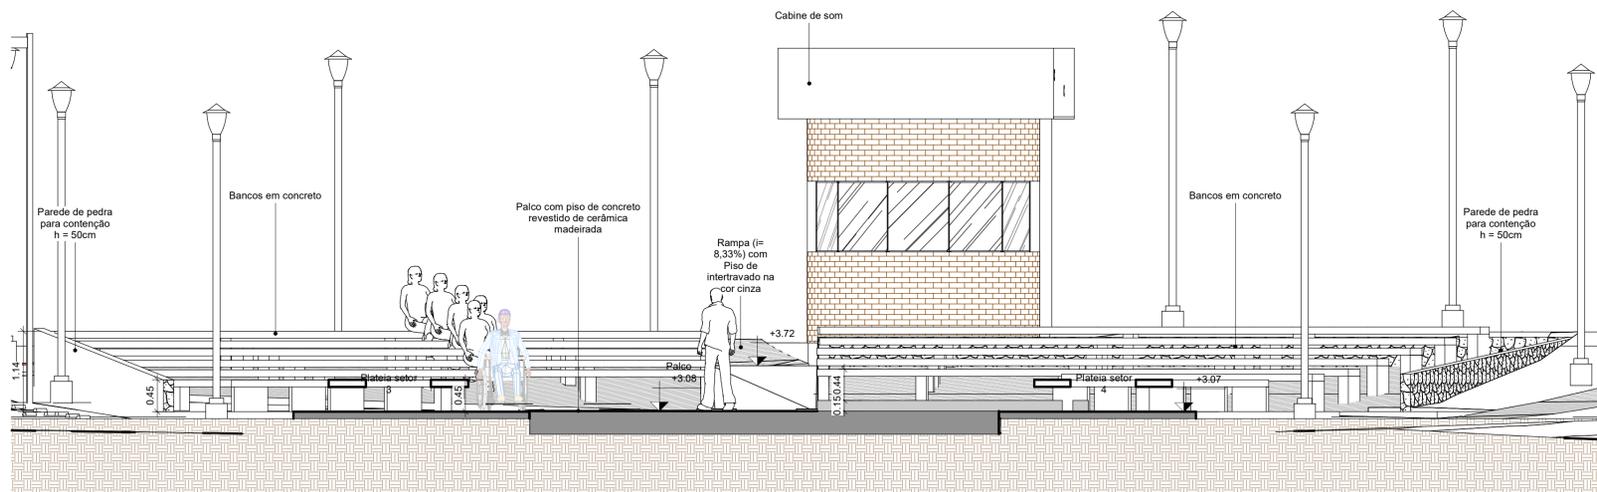

2 CORTE VV'
ESCALA 1:50

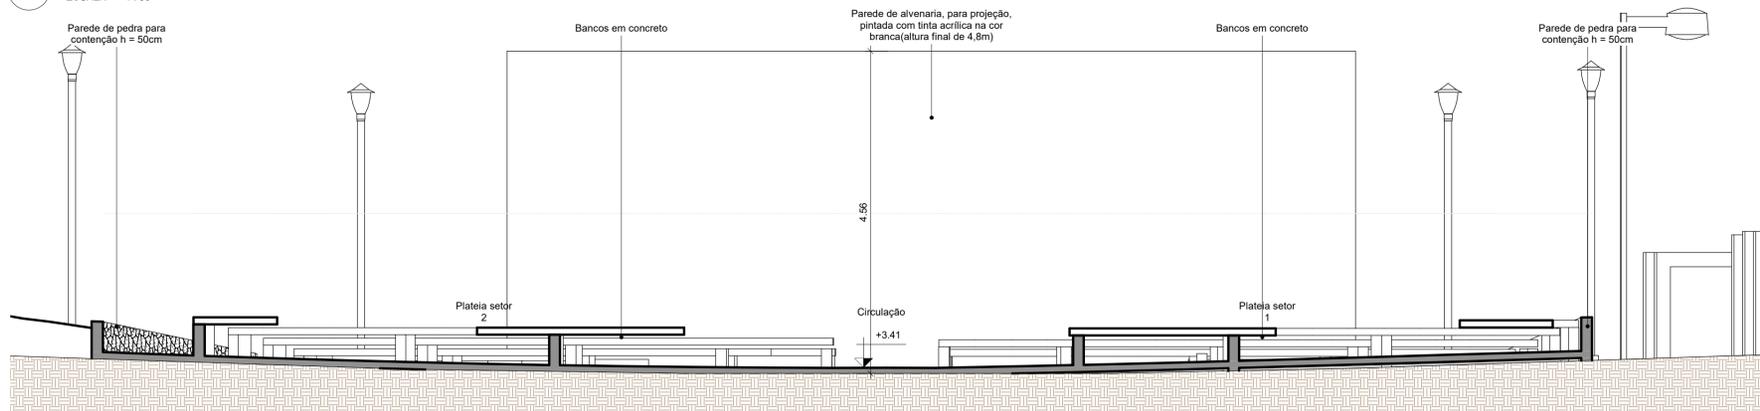

3 CORTE WW'
ESCALA 1:50

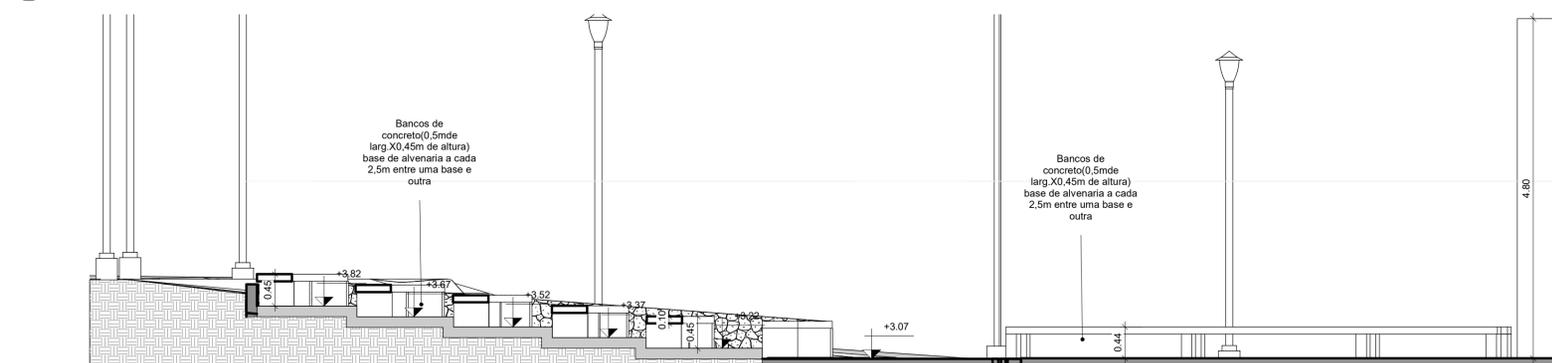

4 CORTE YY'
ESCALA 1:50

DESCRIÇÃO:
Projeto urbanístico/paisagístico para o Parque Maria dos Anjos no município de Toritama - PE.

Bruna Rafaela de Assis
Arquiteta e Urbanista
CAU A170058-8

Renata Karine da Silva Bertolino
Arquiteta e Urbanista
CAU A187586-8

Município de Toritama
C.N.P.J.11.245.054/0001-39

NATUREZA:
Projeto paisagístico

DESENHOS:
- Cortes - Teatro

PROPRIETÁRIO:
Município de Toritama
C.N.P.J.11.245.054/0001-39



ÁREAS GERAIS:
 Área do terreno = 11.948,96m² 100%
 Área de solo natural = 05.049,58m² 42,25%
 Área de solo permeável = 05.049,58m² 42,25%
 Área de solo impermeável = 06.899,38m² 57,74%
 Área construída = 374,68m² 03,13%
 Área construída de apoio (quiosques)= 45m²
 Área de piso do acesso da entrada 01= 1.932,50m²

ESCALA: 1:50

PRANCHA:
ARQUITETURA

DATA: Janeiro de 2022

15/16