




Guarita em chapa de madeira compensada de acordo com o caderno técnico - SINAPI com área total de 3,00m².

Largo da Castanhola

BR 104

1 Planta baixa do canteiro de obras

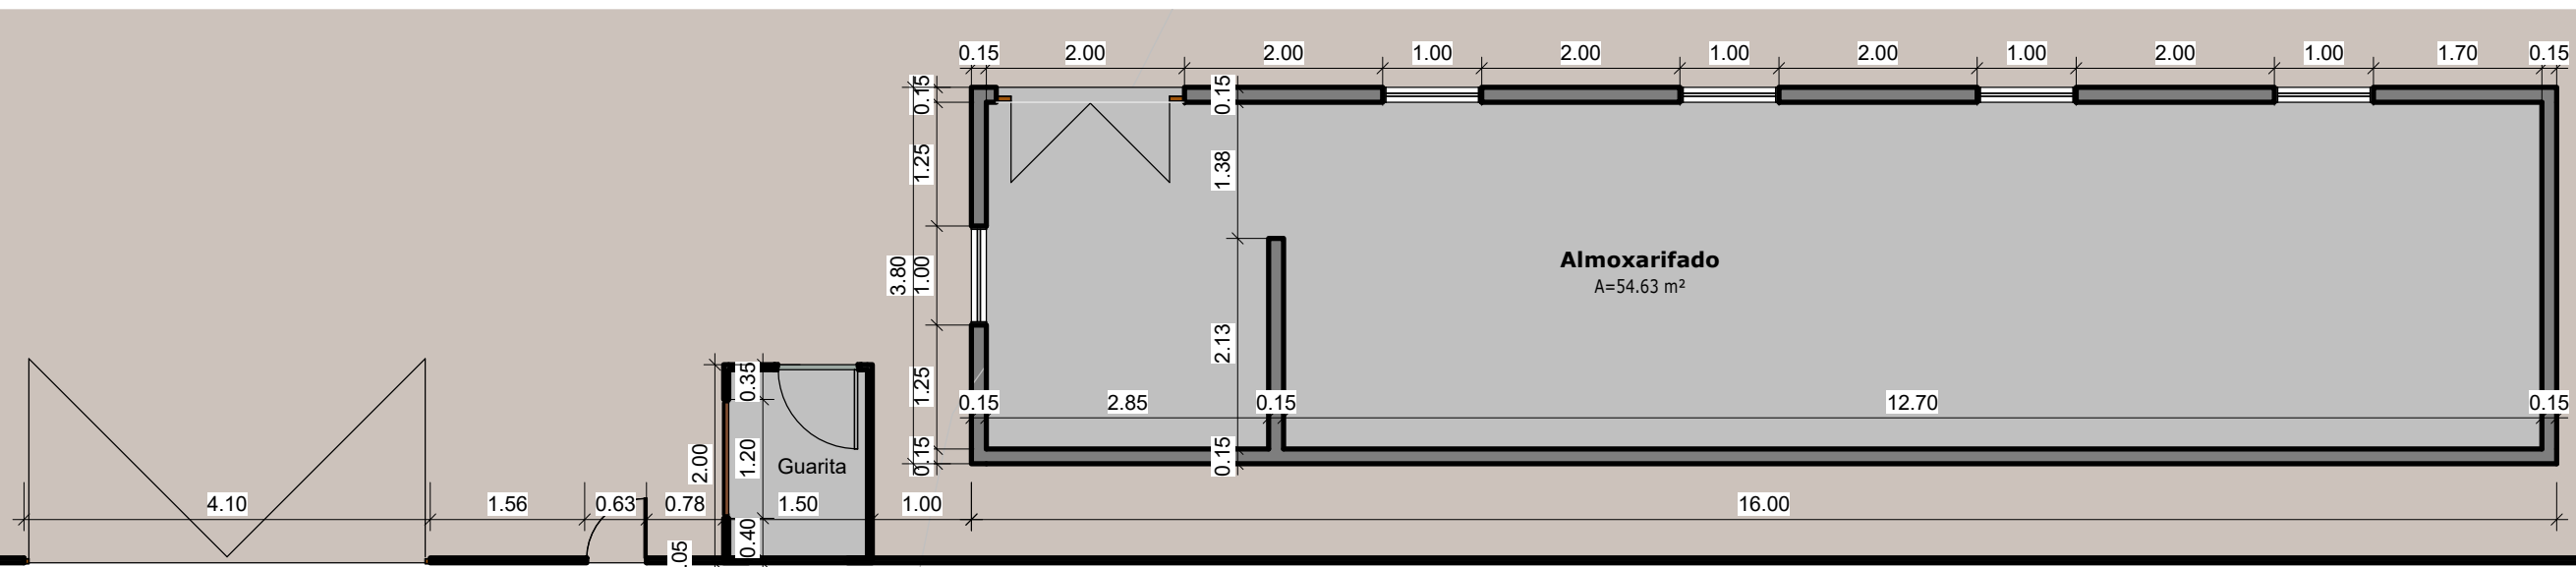

2 CANTEIRO - Planta Baixa Escritório e Sanitário

3 CANTEIRO - Planta Baixa ALMOXARIFADO

DESCRIÇÃO:

Projeto urbanístico/paisagístico para o Parque Maria dos Anjos no município de Toritama - PE.

Cleyton da Silva]
Engenheiro Civil
CREA PE 12814477 PE

Município de Toritama
C.N.P.J.11.245.054/0001-39

NATUREZA:
Projeto do canteiro de obra

PROPRIETÁRIO:
Município de Toritama
C.N.P.J.11.245.054/0001-39

DESENHOS:
Plantas do
canteiro de obras

ENGENHARIA
ARQUITETURA • PROJETOS • OBRAS

ÁREAS GERAIS:
Área do terreno = 11.948,96m² 100%
Área de solo natural = 05.015,95m² 41,98%
Área de solo permeável = 05.015,95m² 41,98%
Área de solo impermeável = 06.933,01m² 58,02%
Área construída = 374,68m² 3,13%
Área construída de apoio (6 quiosques)= 55,44m²
Área de piso do acesso da entrada 01= 1.910m²

ESCALA: Como
indicado

DATA: Janeiro de 2022

PRANCHA:

01/01