

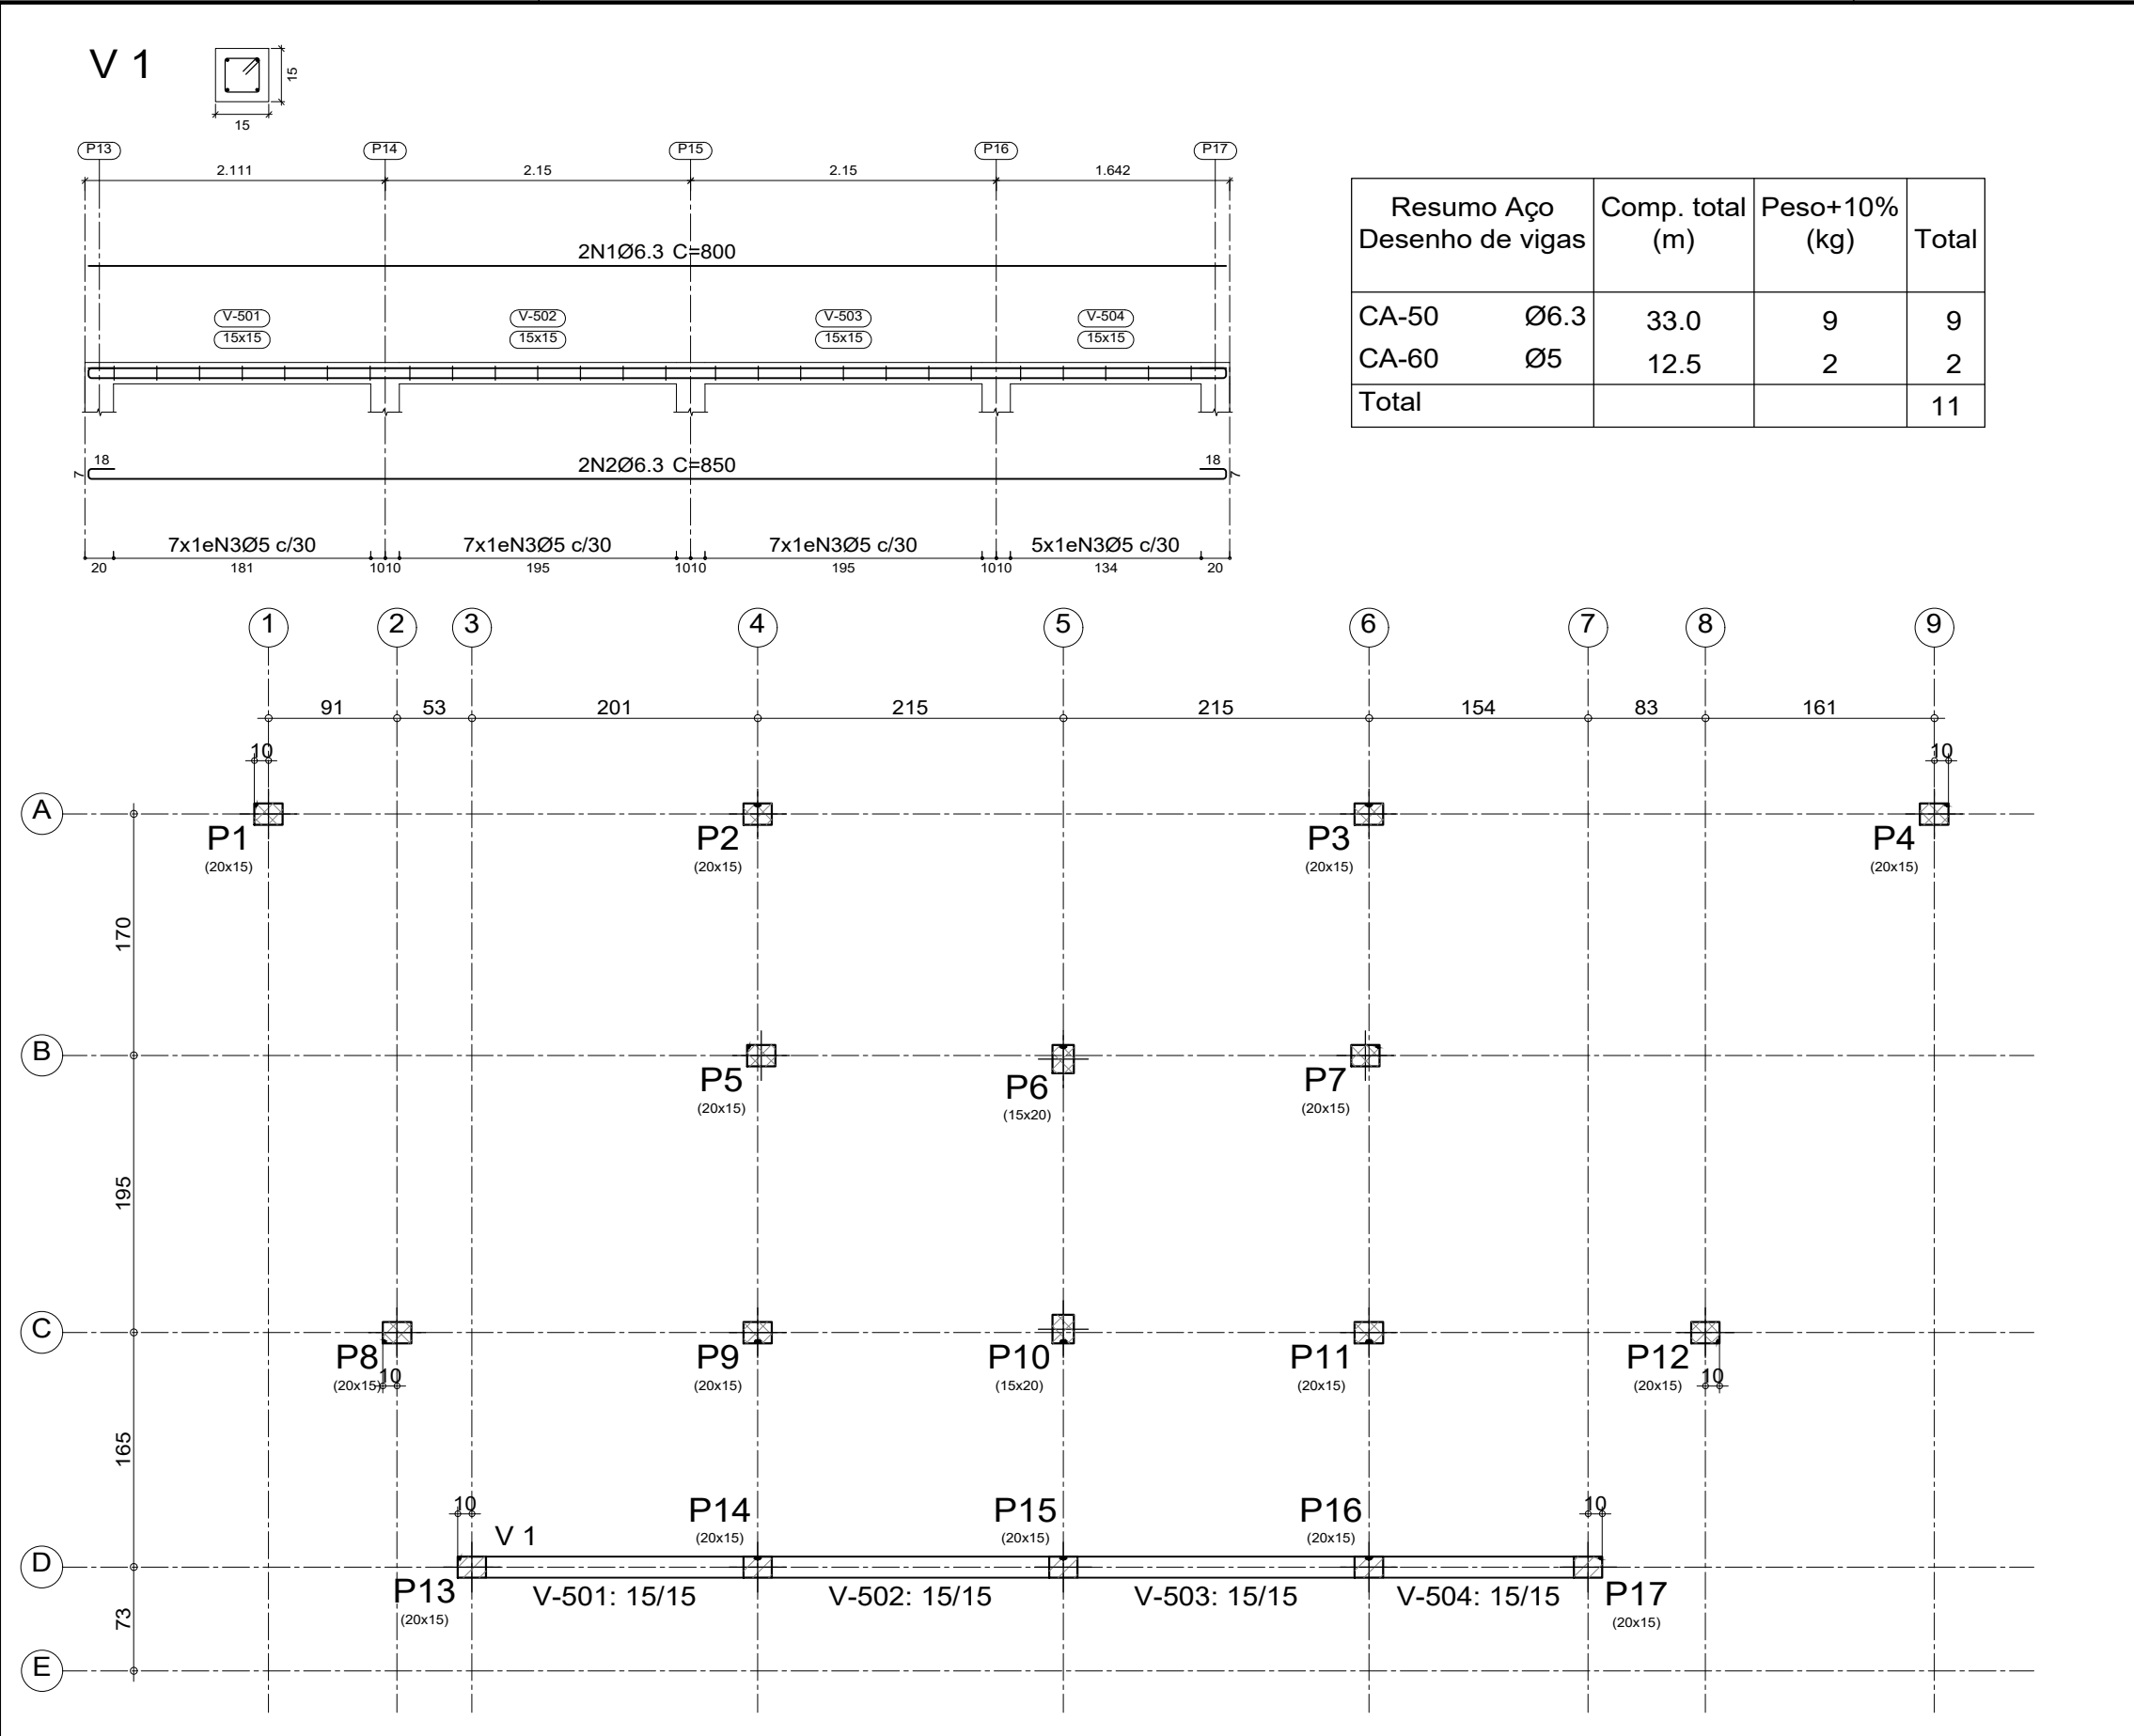
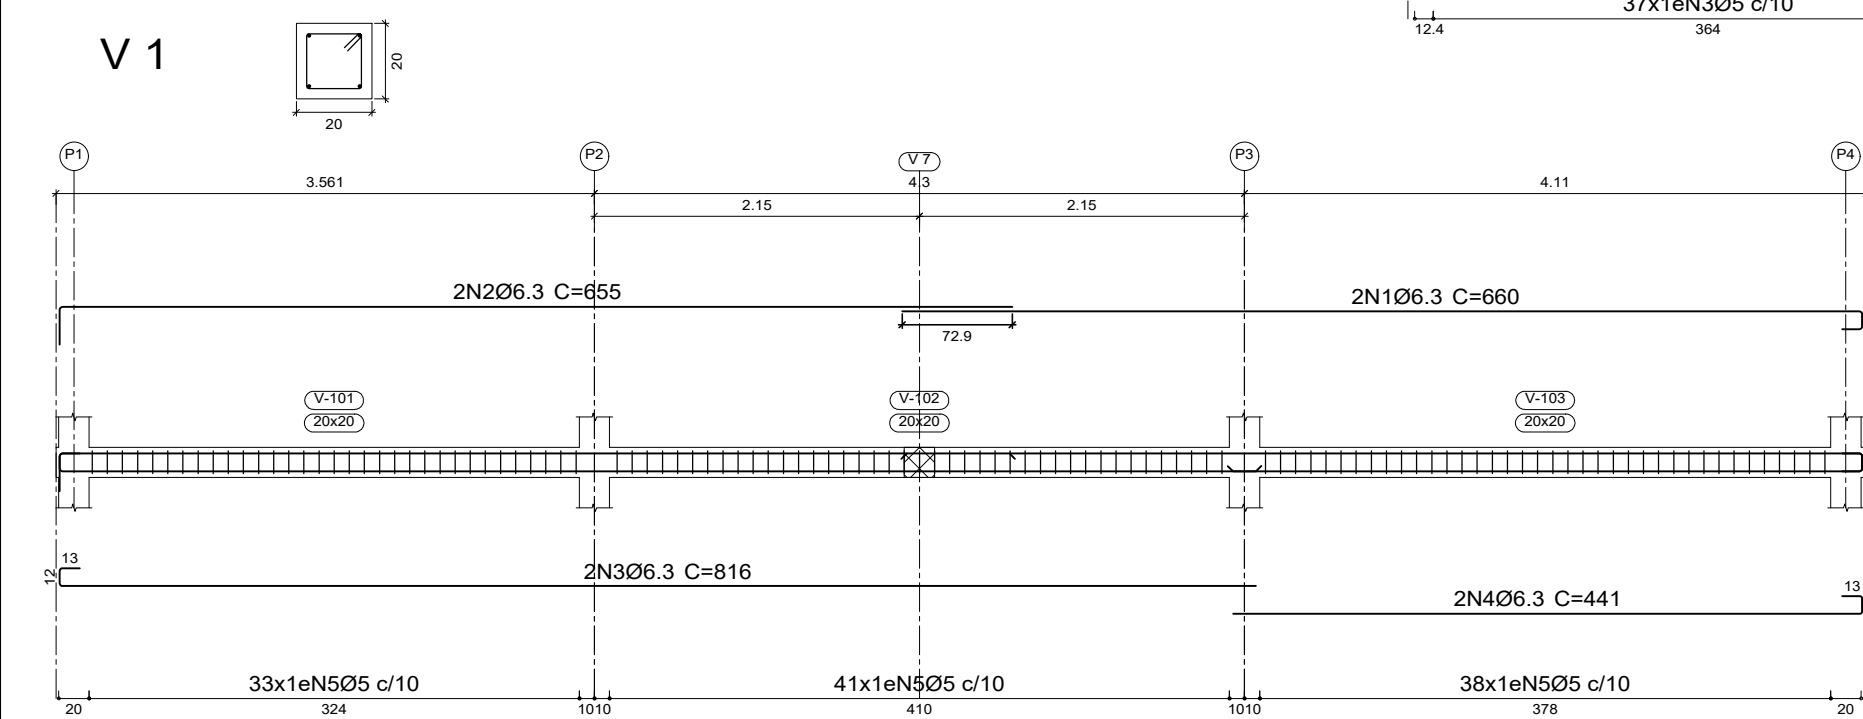


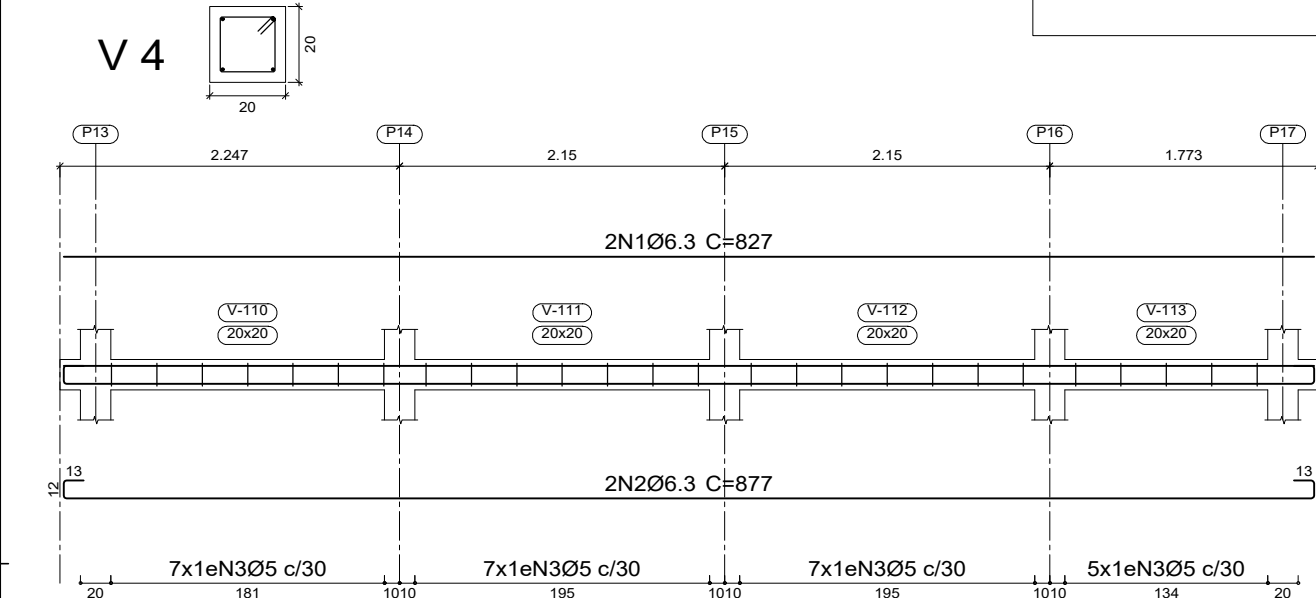

FORMA DA COBERTA
(Camarim) - NÍVEL: + 4,40m

ESCALA: 1/50

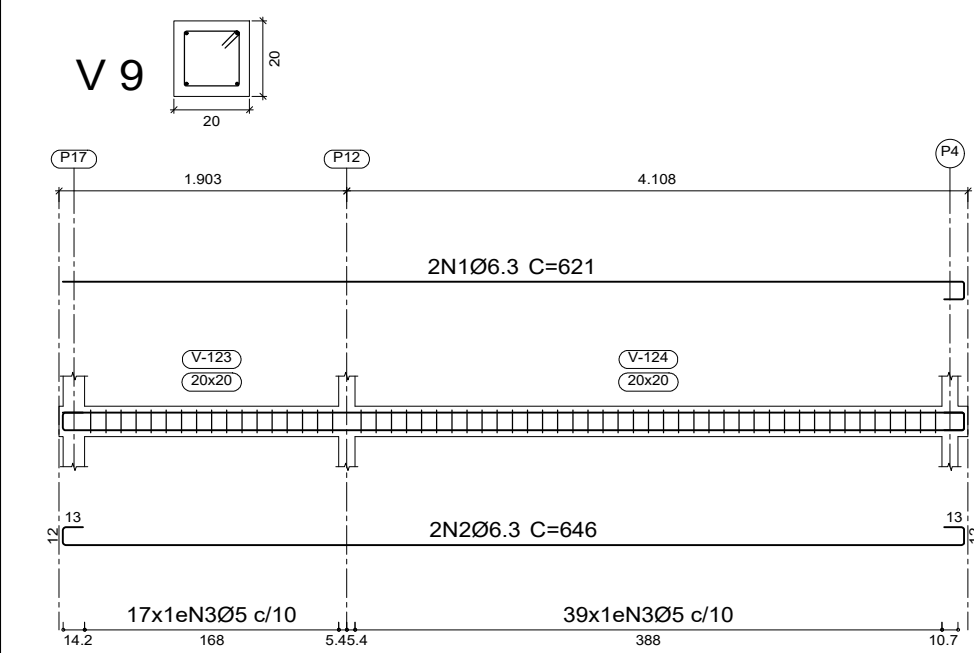


ARMAÇÃO DAS VIGAS (BALDRAME)
(Camarim) - NÍVEL: + 0,00m


ESCALA: 1/50

Resumo Aço	Comp. total	Peso+10%	Total
Desenho de vigas	(m)	(kg)	
CA-50 Ø6.3	33.0	9	9
CA-60 Ø5	12.5	2	2
Total			11

Resumo Aço	Comp. total	Peso+10%	Total
Desenho de vigas	(m)	(kg)	
CA-50 Ø6.3	248.5	67	67
CA-60 Ø5	272.7	47	47
Total			114











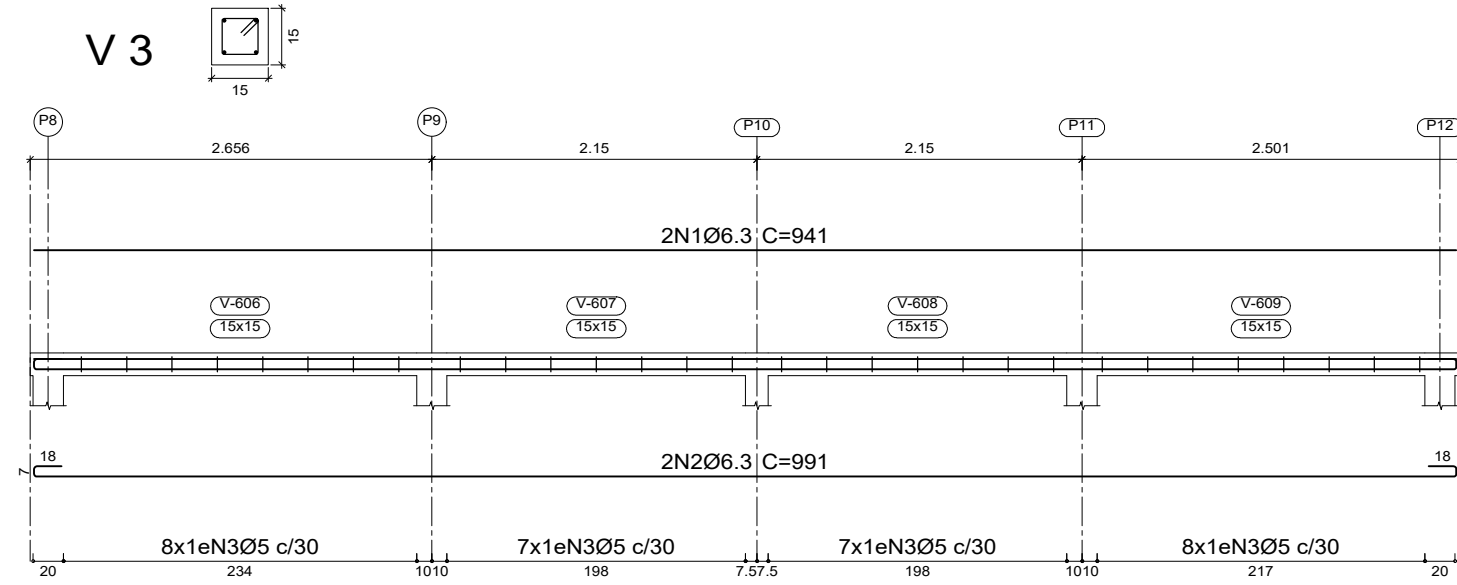


Resumo Aço	Comp. total	Peso+10%	Total
Desenho de vigas	(m)	(kg)	
CA-50 Ø6.3	162.8	44	44
CA-60 Ø5	155.5	27	27
Total			71

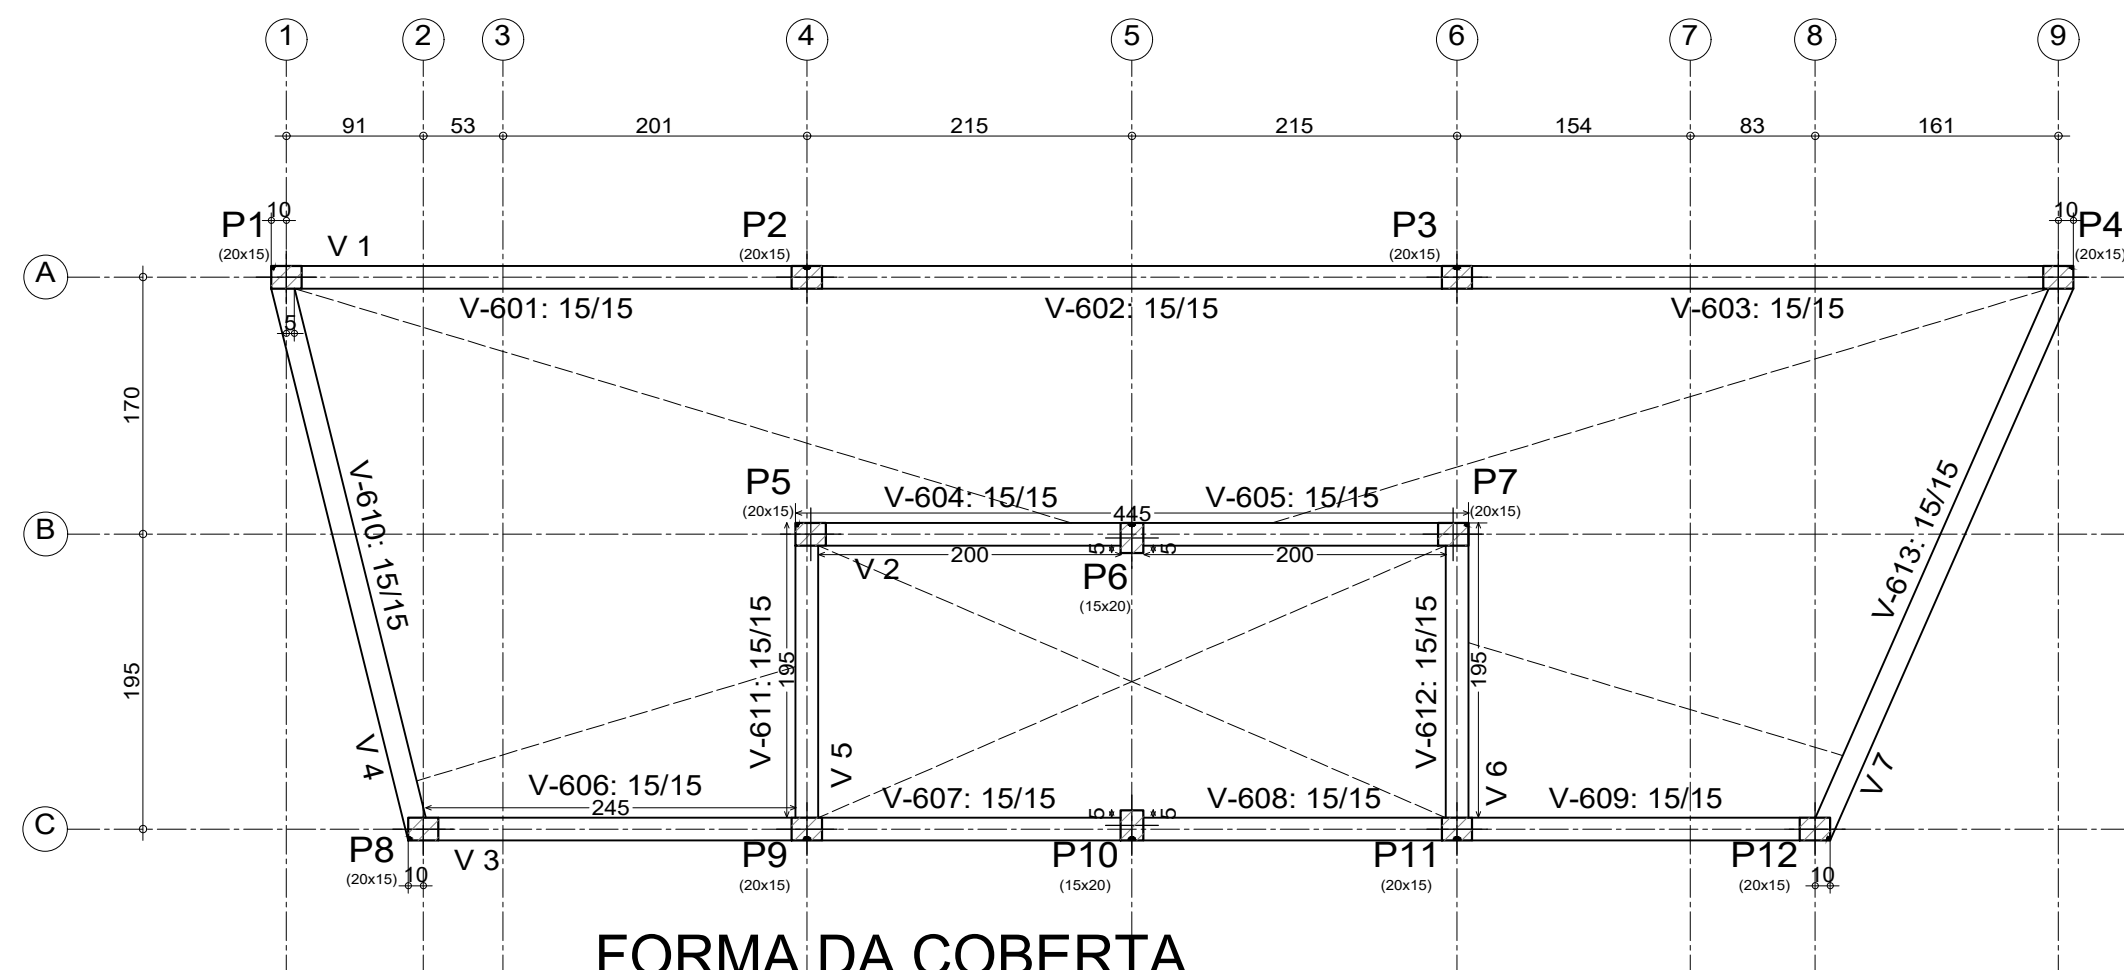

FORMA DA COBERTA
(Camarim) - NÍVEL: + 5,20m

ESCALA: 1/50

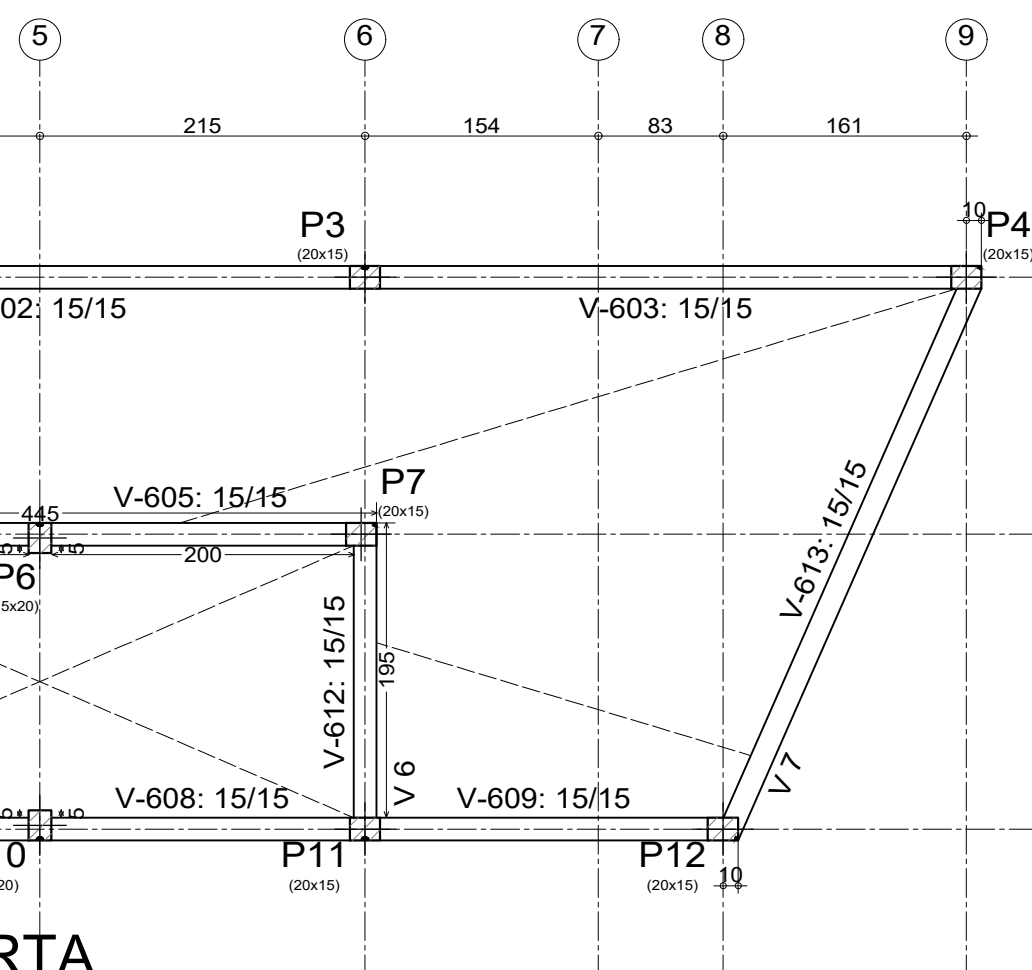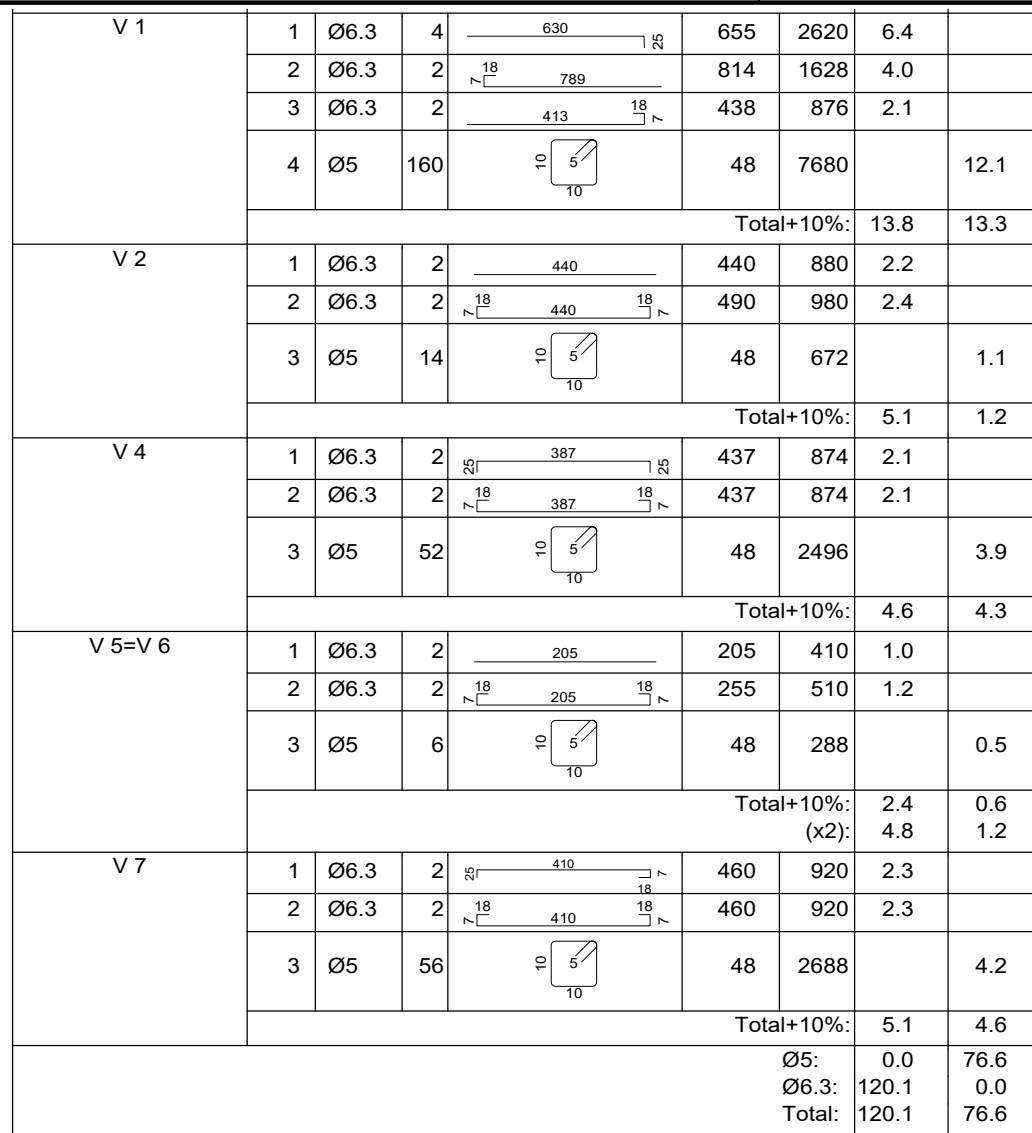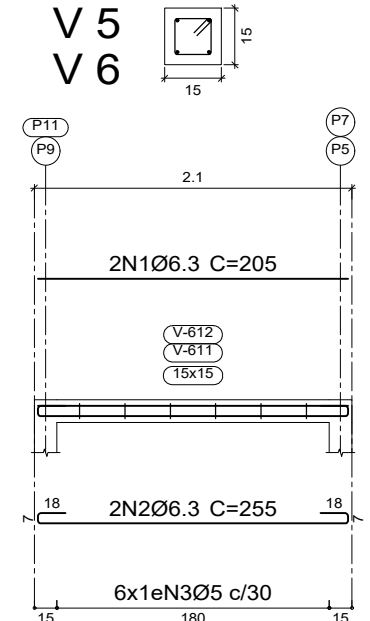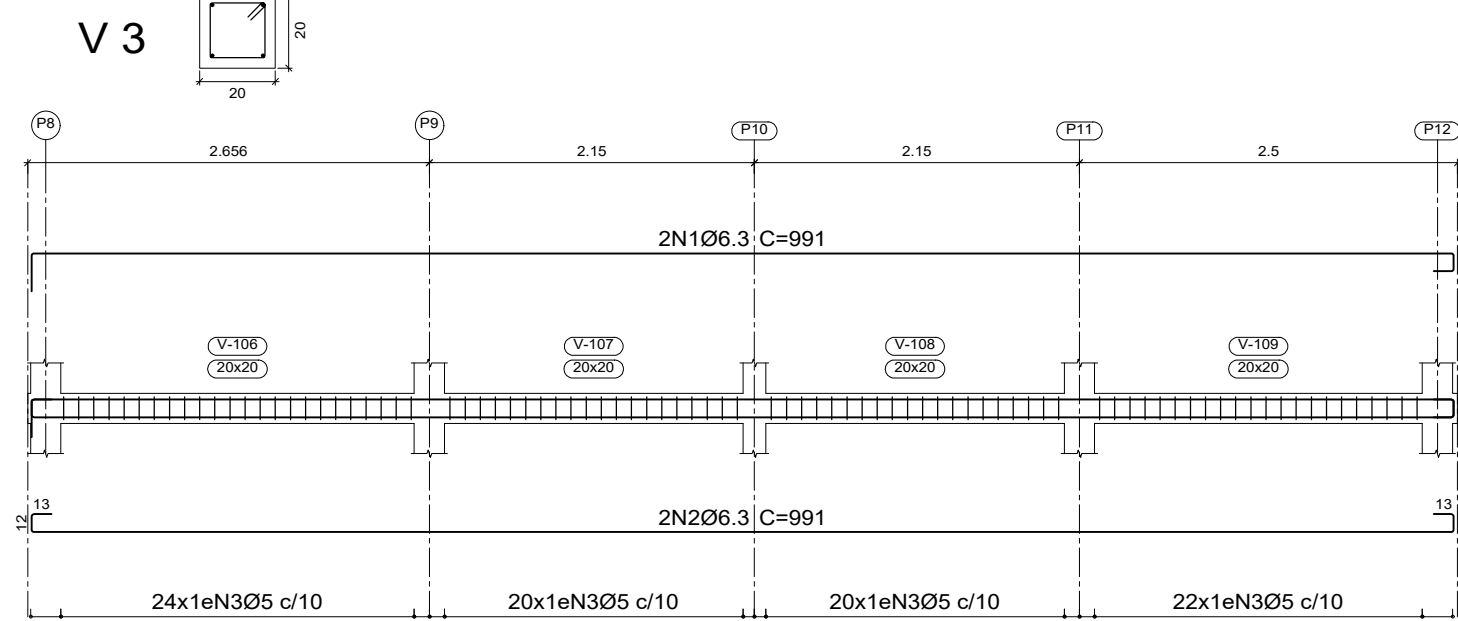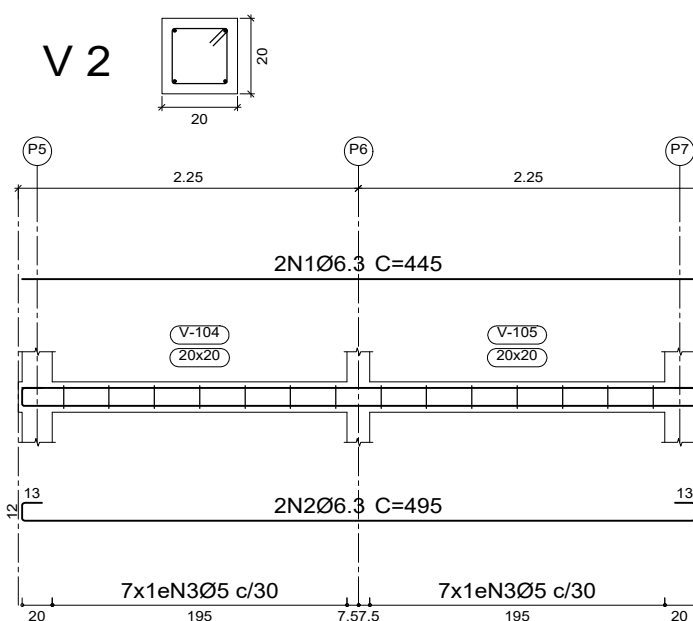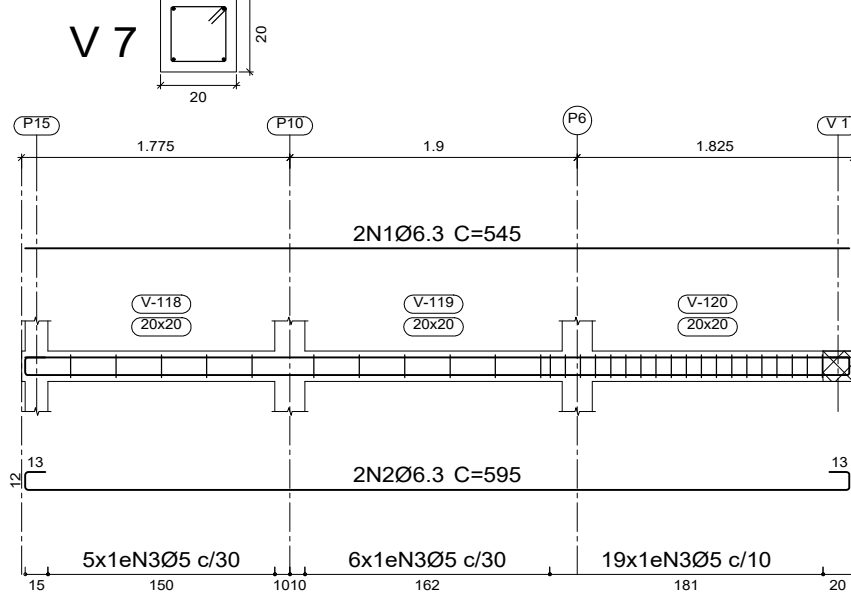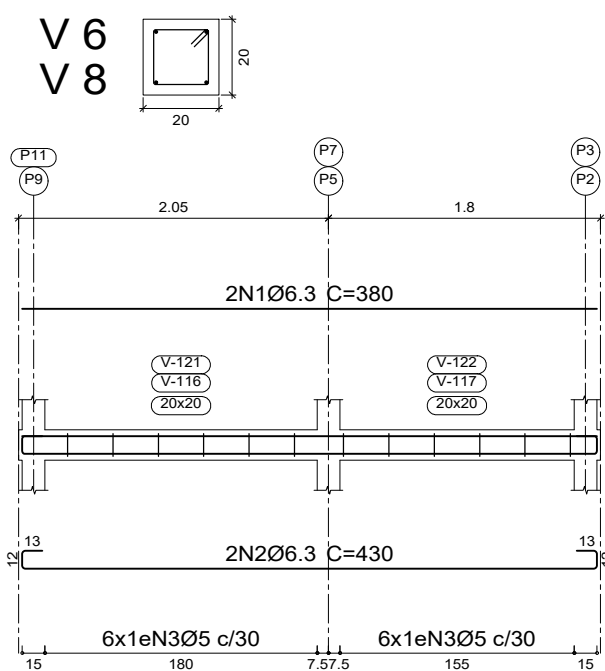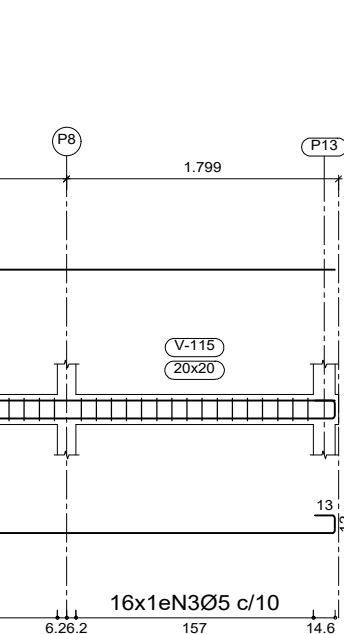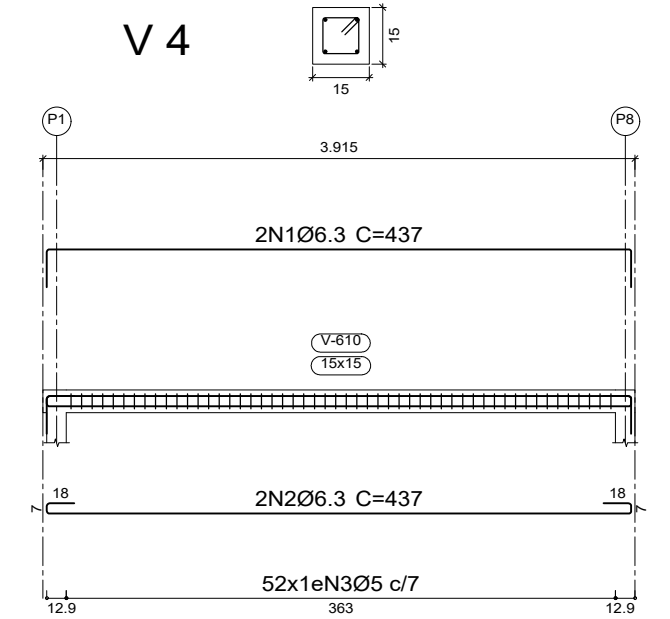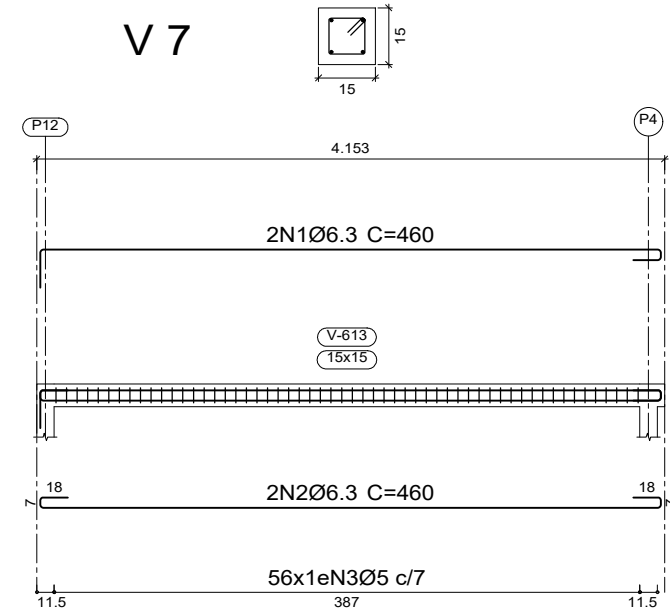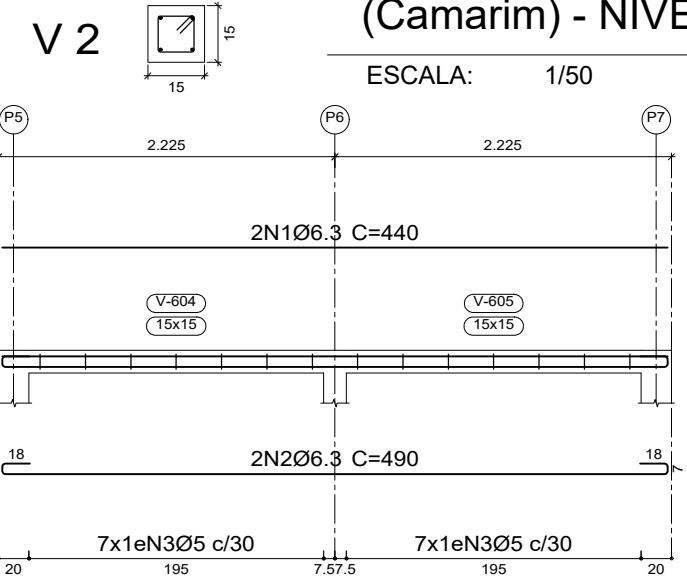

Elemento	Pos.	Diam.	Q.	Esquema (cm)	Comp. (cm)	Total (cm)	CA-50 (kg)	CA-60 (kg)
V 1	1	Ø6.3	2		660	1320	3.2	
	2	Ø6.3	2		655	1310	3.2	
	3	Ø6.3	2		816	1632	4.0	
	4	Ø6.3	2		441	882	2.2	
	5	Ø5	112		68	7616		12.0
V 2	1	Ø6.3	2		445	890	2.2	
	2	Ø6.3	2		495	990	2.4	
	3	Ø5	14		68	952		1.5
V 3	1	Ø6.3	2		991	1982	4.9	
	2	Ø6.3	2		991	1982	4.9	
	3	Ø5	86		68	5848		9.2
V 4	1	Ø6.3	2		827	1654	4.1	
	2	Ø6.3	2		877	1754	4.3	
	3	Ø5	26		68	1768		2.8
V 5	1	Ø6.3	2		587	1174	2.9	
	2	Ø6.3	2		612	1224	3.0	
	3	Ø5	53		68	3604		5.7
V 6=V 8	1	Ø6.3	2		380	760	1.9	
	2	Ø6.3	2		430	860	2.1	
	3	Ø5	12		68	816		1.3
V 7	1	Ø6.3	2		545	1090	2.7	
	2	Ø6.3	2		595	1190	2.9	
	3	Ø5	30		68	2040		3.2
V 9	1	Ø6.3	2		621	1242	3.0	
	2	Ø6.3	2		646	1292	3.2	
	3	Ø5	56		68	3808		6.0
V 1	1	Ø6.3	2		800	1600	3.9	
	2	Ø6.3	2		850	1700	4.2	
	3	Ø5	26		48	1248		2.0
V 3	1	Ø6.3	2		941	1882	4.6	
	2	Ø6.3	2		991	1982	4.9	
	3	Ø5	30		48	1440		2.3

DESCRIÇÃO:

Projeto da estrutura em concreto armado para construção do CAMARIM do Parque Maria dos Anjos, no município de Toritama - PE.

CLEYTON DA SILVA ENGENHARIA - EIRELI
CNPJ: 27.928.441/0001-04
CREA 598860 - PE

Cleyton da Silva
Engenheiro Civil
CREA 12814477 D/PE

Município de Toritama
C.N.P.J.11.245.054/0001-39

NATUREZA:

Projeto estrutura concreto.

PROPRIETÁRIO:

Município de Toritama
C.N.P.J.11.245.054/0001-39

DESENHOS:

- Planta de locação
- Planta de forma
- Armação da ferragem
- Detalhes construtivos

ÁREAS GERAIS:

Área do terreno = 11.948,96 m²
Área de solo natural = 5.049,58m² 42,25%
Área de solo permeável = 5.049,58m² 42,25%
Área de solo impermeável = 6.899,38m² 57,74%
Área construída = 374,68m² 3,13%
Área construída de apoio (quiosques = 45,00m²
Área de piso do acesso da entrada 01 = 1.932,50m²



ESCALA: 1/50 e 1/20

DATA: Junho de 2022

PRANCHA:

02/03