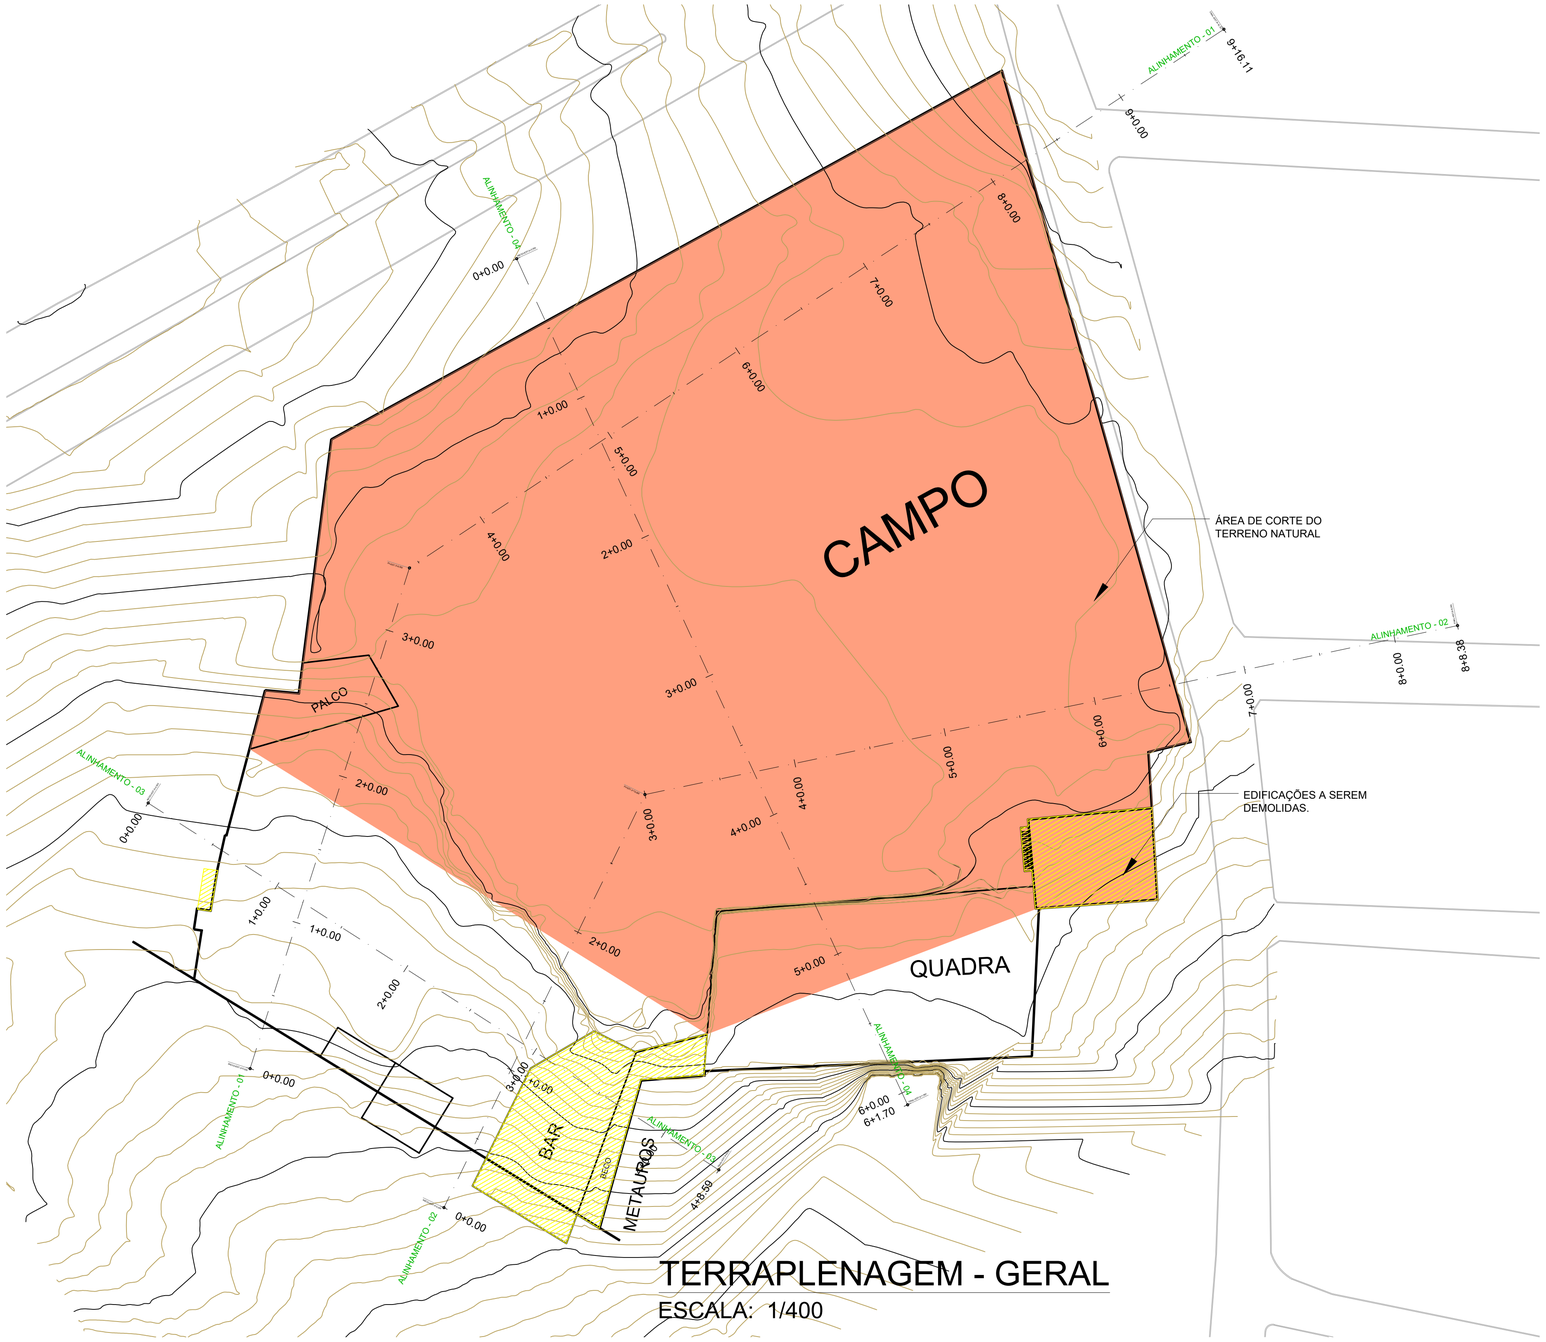

TERRAPLENAGEM - GERAL

ESCALA: 1/400

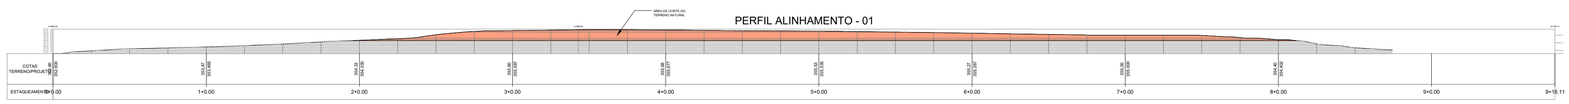

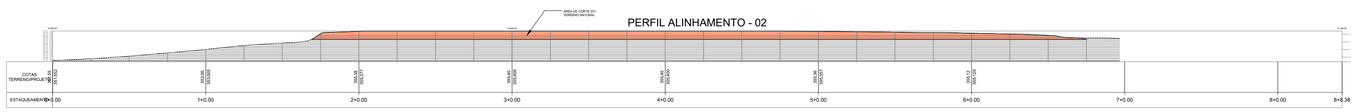

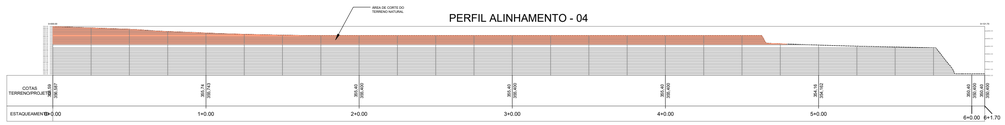

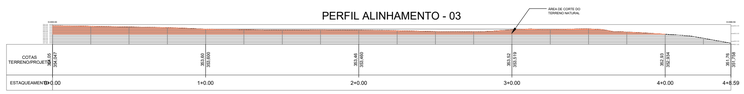

DESCRIÇÃO:

Projeto de terraplenagem geral para construção do PARQUE MARIA DOS ANJOS, no município de Toritama - PE.

CLEYTON DA SILVA ENGENHARIA - EIRELI
CNPJ: 27.928.441/0001-04
CREA 598860 - PE

Cleyton da Silva
Engenheiro Civil
CREA 12814477 D/PE

Município de Toritama
C.N.P.J.11.245.054/0001-39

NATUREZA:

Projeto terraplenagem.

PROPRIETÁRIO:

Município de Toritama
C.N.P.J.11.245.054/0001-39

DESENHOS:

- Planta de locação
- Perfis longitudinal
- Perfis transversal

ÁREAS GERAIS:

Área do terreno = 11.948,96 m²
Área de solo natural = 5.049,58m² - - - - - 42,25%
Área de solo permeável = 5.049,58m² - - - 42,25%
Área de solo impermeável = 6.899,38m² - - 57,74%
Área construída = 374,68m² - - - - - - - - 3,13%
Área construída de apoio (quiosques = 45,00m²
Área de piso do acesso da entrada 01 = 1.932,50m²

ENGENHARIA
ARQUITETURA - PROJETOS - OBRAS

ESCALA: 1/300, 1/50 e 1/20

DATA: Junho de 2022

PRANCHA: 01/01