


INSTALAÇÕES HIDRÁULICAS


ESCALA: 1/75

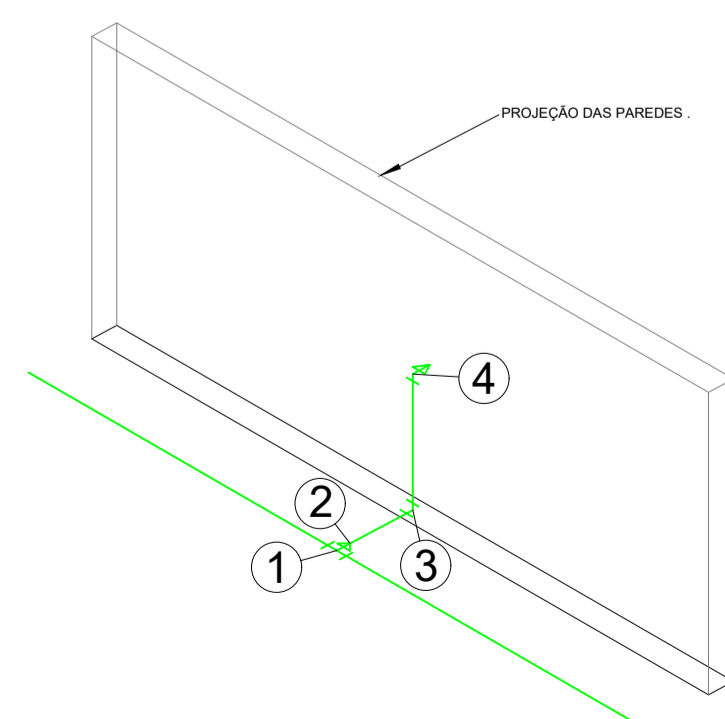

DETALHE - 1


ESCALA: 1/25

①	TÊ PVC - DN - 32mm
②	BUCHA DE REDUÇÃO EM PVC - DN - 32X25mm
③	JOELHO 90° PVC - DN - 25mm
④	JOELHO 90° LR - C/ BUCHA DE LATÃO - DN - 34°

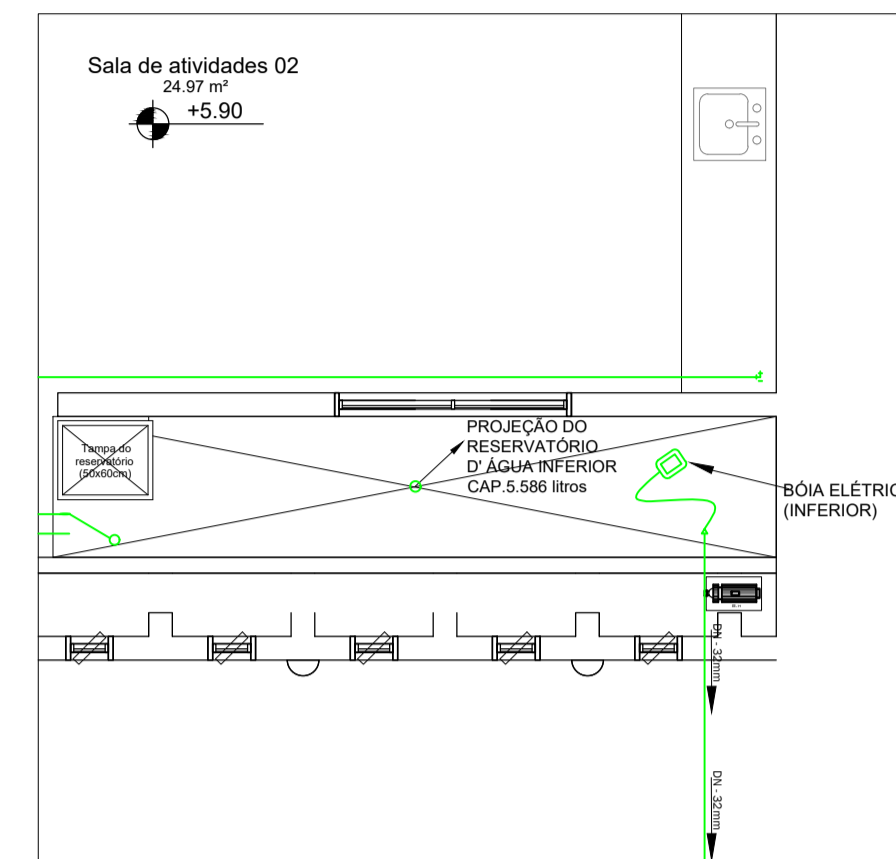

INSTALAÇÕES HIDRÁULICA (RECALQUE)

ESCALA: 1/50

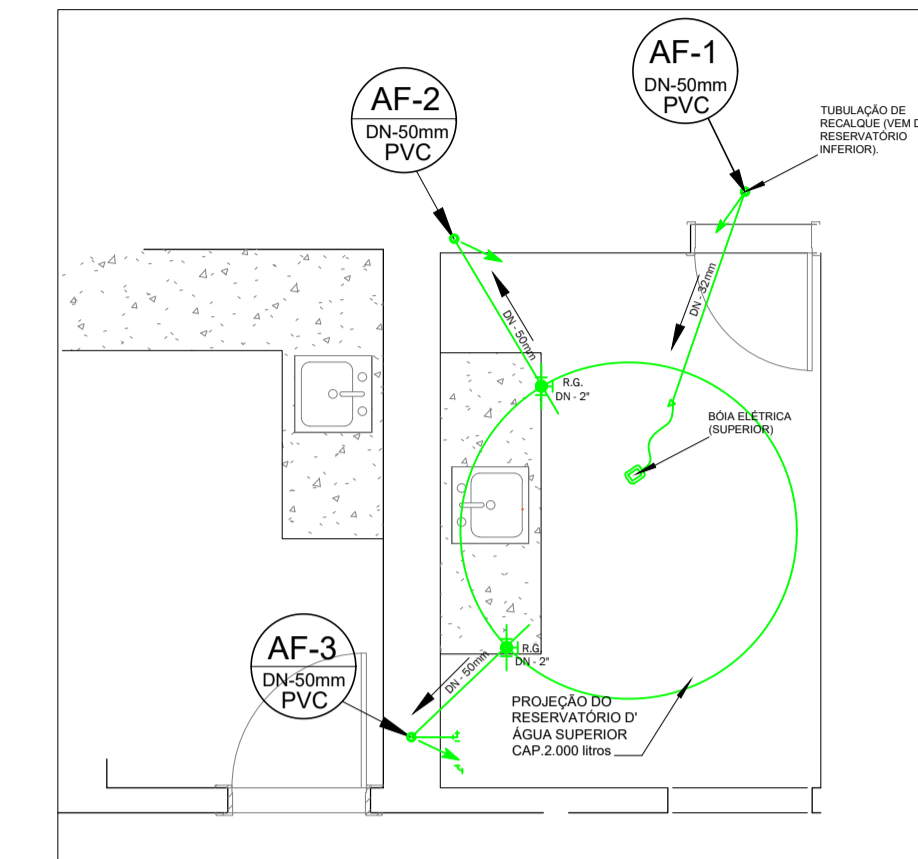

INSTALAÇÕES HIDRÁULICA (BARRILETE)

ESCALA: 1/50

LEGENDA PONTOS HIDRÁULICOS			
PD	PENA D'ÁGUA	VD	VÁLVULA DE POÇO
HID	HIDRÔMETRO	VH	VÁLVULA DE DESCARGA HIDRA
RG	REGISTRO DE GAVETA	VR	VÁLVULA DE RETENÇÃO
RP	REGISTRO DE PRESSÃO	CH	CHUVEIRO
AF	TUBULAÇÃO DE ÁGUA FRIA	DU	DUCHINHA
TL	TUBULAÇÃO SOBRE A LAJE	TQ	TUBO DE QUEDA
B	BÓIA - CAIXA D'ÁGUA	RS	RALO SIFONADO
MB	MOTO BOMBA	TV	TUBO DE VENTILAÇÃO
d	DIÂMETRO DA TUBULAÇÃO	AP	TUBULAÇÃO DE ÁGUAS PLUVIAIS
TJ	TORNEIRA DE JARDIM	CE	COLETOR DE ESGOTO
D	TUBULAÇÃO DESCE	CI	CAIXA DE INSPEÇÃO Dim.: AxExC
S	TUBULAÇÃO SOBE	CG	CAIXA DE GORDURA Dim.: AxExC
CD	CAIXA DE DESCARGA		

LEGENDA	
⊕	HIDRÔMETRO
⌋	JOELHO HIDRÁULICO 90°
⊥	TÊ HIDRÁULICO - 90°
⊕	CRUZETA HIDRÁULICA - 90°
⊖	COLUNA DE ÁGUA FRIA - DIÂMETRO INDICADO
T.J.	TORNEIRA DE JARDIM
—	TUBULAÇÃO HIDRÁULICA DE ÁGUA FRIA
D.N.	DIÂMETRO NOMINAL

DESCRIÇÃO:

Projeto de reforma do antigo fórum para criação de um centro de inclusão e fortalecimento de vínculos e um centro de atendimento aos munícipes. Localizado na esquina da Rua João Chagas com a 2a Travessa Enéas Vicente, Toritama-PE.

CLEYTON DA SILVA ENGENHARIA - EIRELI
 CNPJ: 27.928.441/0001-04
 CREA 598860 - PE

Cleyton da Silva
 Engenheiro Civil
 CREA 12814477 D/PE

Município de Toritama
 C.N.P.J.11.245.054/0001-39

NATUREZA:
 Projeto instalações hidráulicas.

DESENHOS:
 - Instalações hidráulicas
 - Detalhes construtivos

PROPRIETÁRIO:
 Município de Toritama
 C.N.P.J.11.245.054/0001-39

ÁREAS GERAIS:

Área do terreno = 359,97 m²
 Área de solo natural = 2,75m²
 Área de solo permeável = 2,75m²
 Área de solo impermeável = 374,84m²
 Área construída = 349,64m²



ESCALA: 1/75 e 1/25

PRANCHA:

01/01

DATA: Dezembro de 2021