

1 Corte DD'
ESCALA 1:75



8 PERSPECTIVA 03
SEM ESCALA




9 PERSPECTIVA 04
SEM ESCALA




10 PERSPECTIVA 05
SEM ESCALA

DETALHAMENTO BANCO EM L

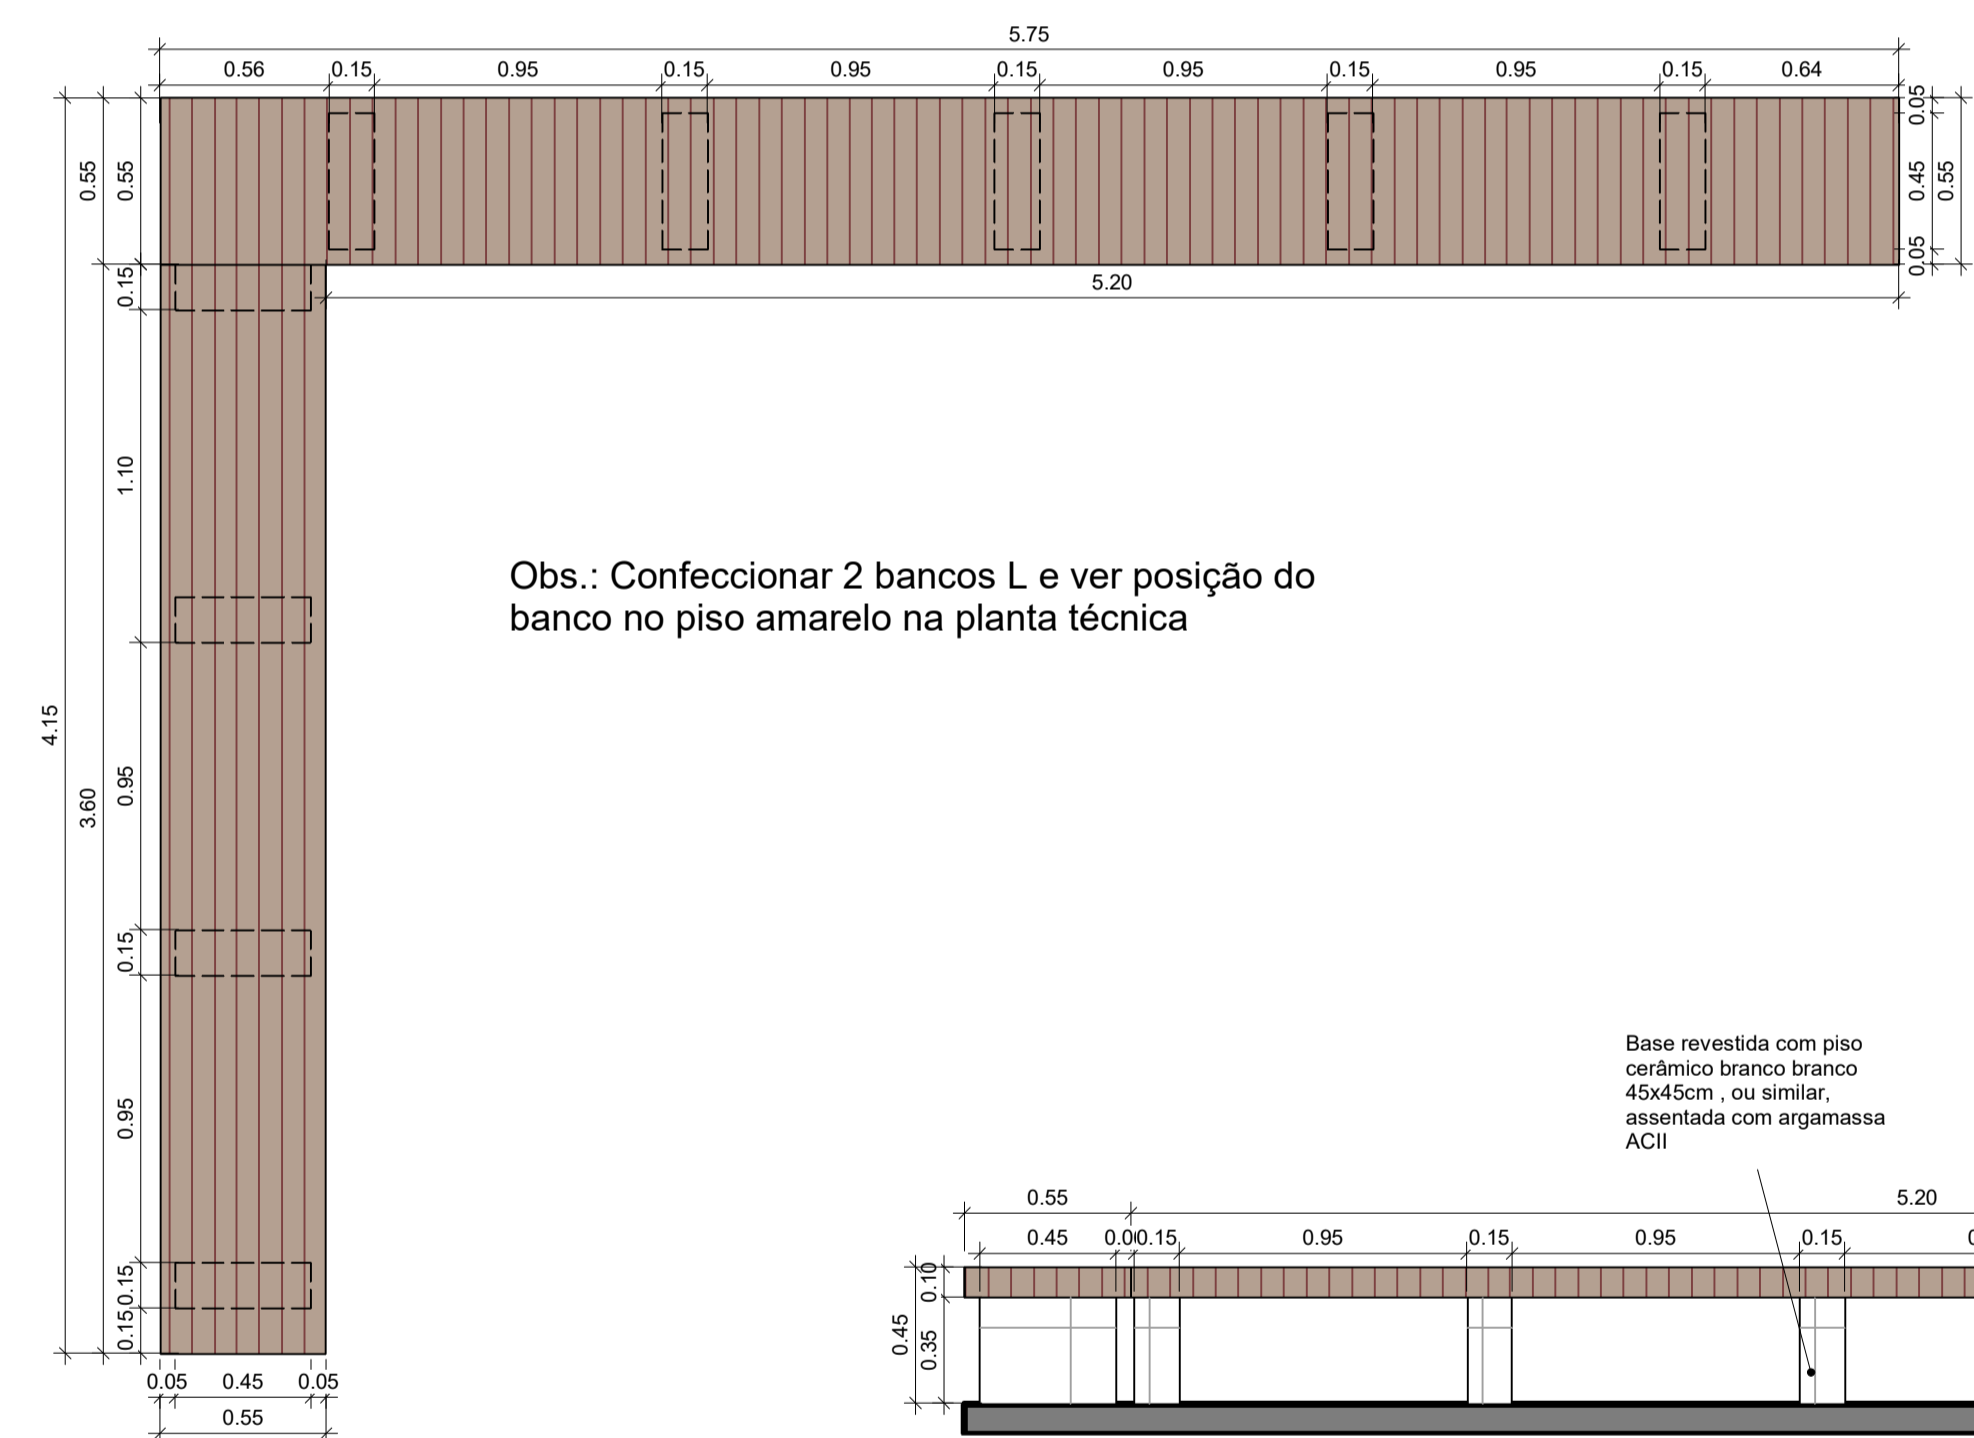


Obs.: Confeccionar 2 bancos L e ver posição do banco no piso amarelo na planta técnica

2 Banco em L - Vista Superior
ESCALA 1:25

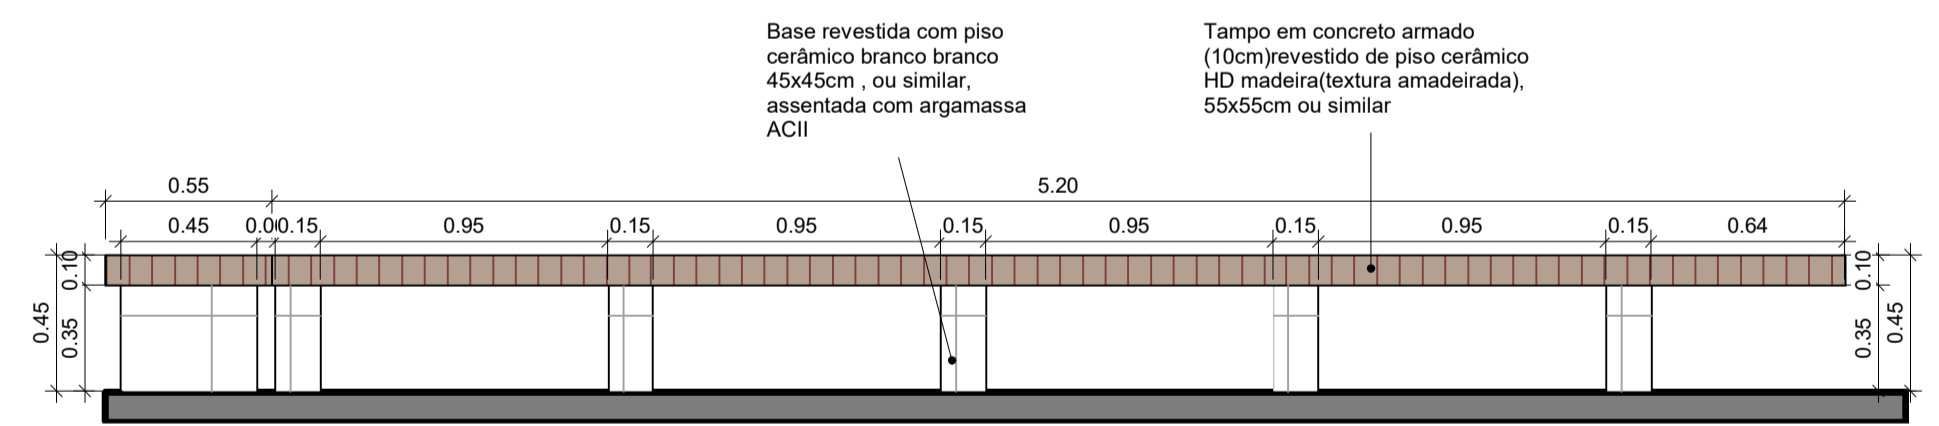


3 Banco em L - Vista Frontal
ESCALA 1:25

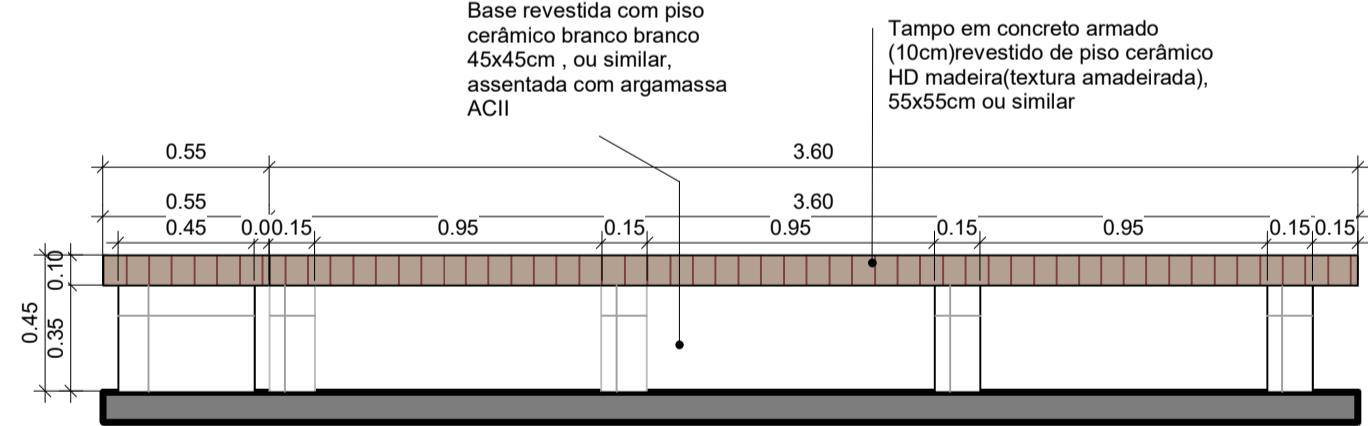


4 Banco em L - Vista Lateral
ESCALA 1:25


DETALHAMENTO BANCO

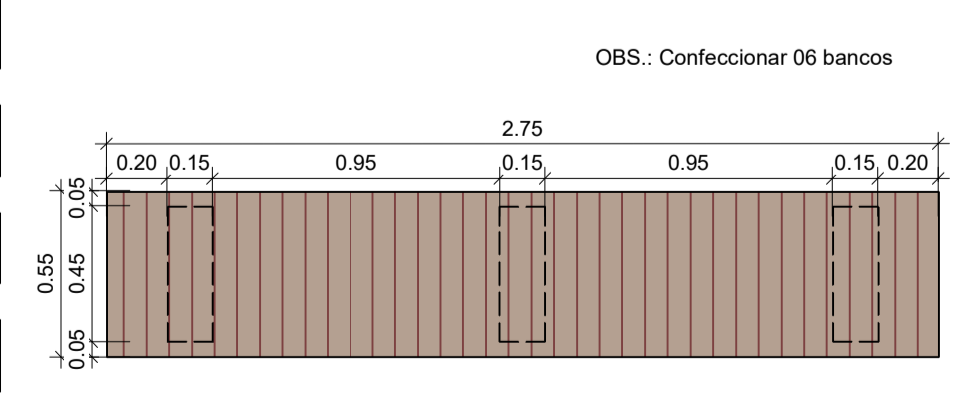

5 Banco - Vista Superior
ESCALA 1:25

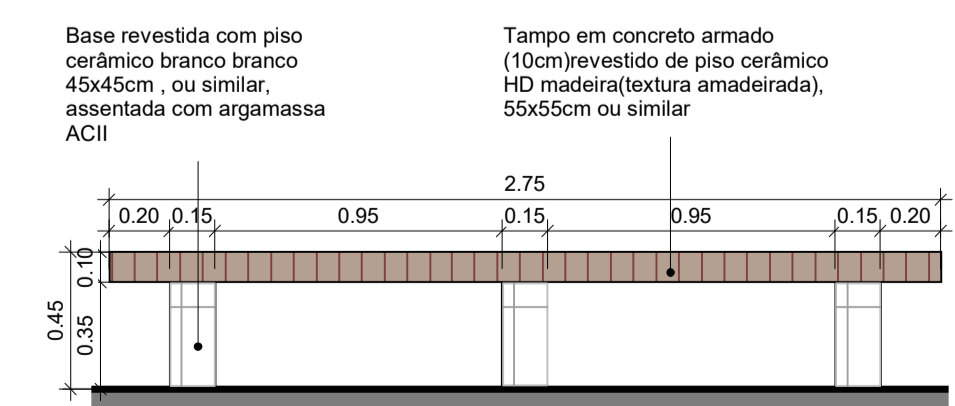

6 Banco - Vista Frontal
ESCALA 1:25

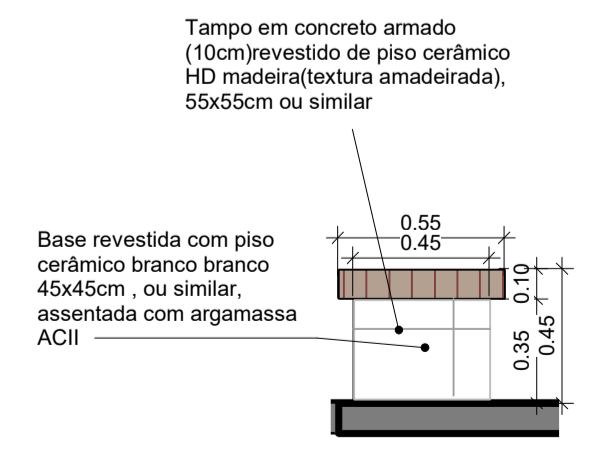

7 Banco - Vista Lateral
ESCALA 1:25

Descrição:
Projeto paisagístico para "Praça do Pelado" localizado na Rua Dr. Manoel Borda, esquina com Rua Largo da Paz, S/N, bairro centro, no município de Toritama-PE.

Bruna Rafaela de Assis
Arquiteta e Urbanista
CAU A170058-8

Município de Toritama
C.N.P.J. 11.245.054/0001-39

Natureza: Projeto Paisagístico	Conteúdo: Corte DD' Detalhamento Banco em L Detalhamento Banco Perspectivas
--	--

Quadro de áreas:
Área do terreno: 515.51m²
Área de solo natural: 82.98m²
Área de solo permeável: 82.98m²
Área de solo impermeável: 432.53m²

	Escala: Como indicado	Prancha: 03/03
	Data: Setembro de 2022	