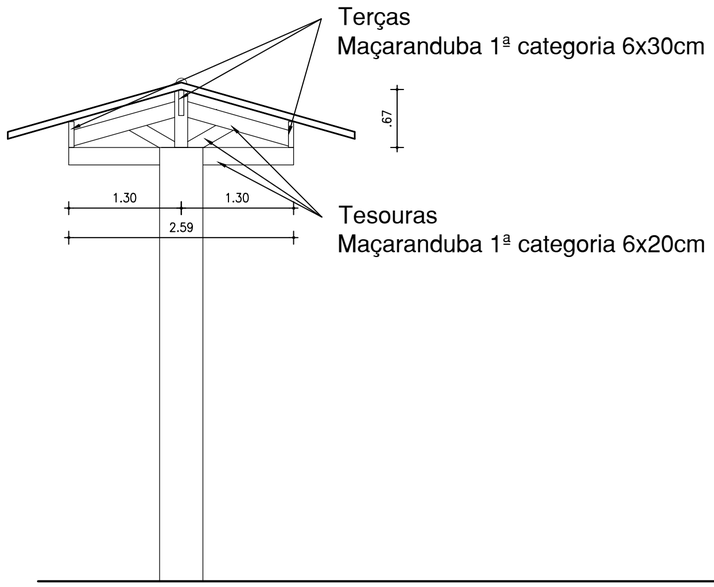

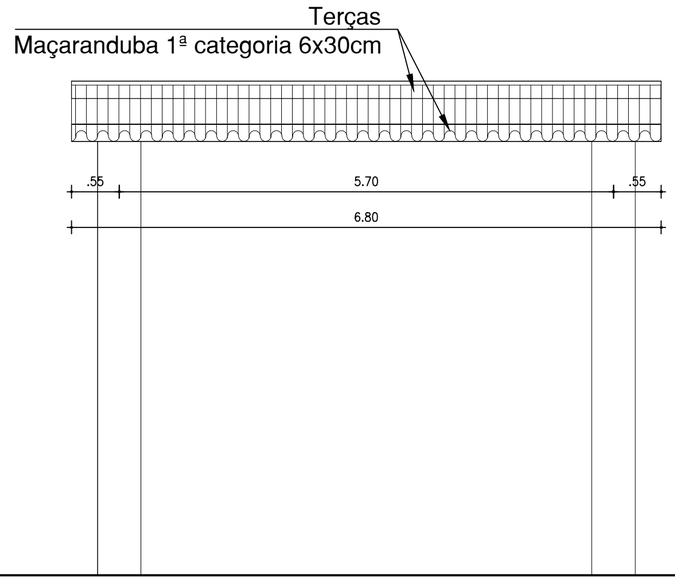

Detalhe da cobertura
Escala 1/50

Elemento	Pos.	Diam.	Q.	Esquema (cm)	Comp. (cm)	Total (cm)	CA-50 (kg)	CA-60 (kg)
P1=P2	1	Ø10	8	598	598	4784	29.5	
	2	Ø5	50	45 / 45 / 5	189	9450		14.8
	3	Ø10	8	115 / 30	145	1160	7.1	
	4	Ø5	2	43 / 43 / 5	181	362		0.6
						Total:	36.6	15.4
						(x2):	73.2	30.8
						Ø5:	0.0	30.8
						Ø10:	73.2	0.0
						Total:	73.2	30.8

Elemento	Pos.	Diam.	Q.	Dob. (cm)	Reta (cm)	Dob. (cm)	Comp. (cm)	Total (cm)	CA-50 (kg)	CA-60 (kg)
P1=P2	1	Ø10	6	15	111	15	141	846	5.2	
	2	Ø10	6	15	111	15	141	846	5.2	
	3	Ø10	8	30	112		142	1136	7.0	
	4	Ø5	2		188		188	376		0.6
								Total:	17.4	0.6
								(x2):	34.8	1.2
								Ø5:	0.0	1.2
								Ø10:	34.8	0.0
								Total:	34.8	1.2

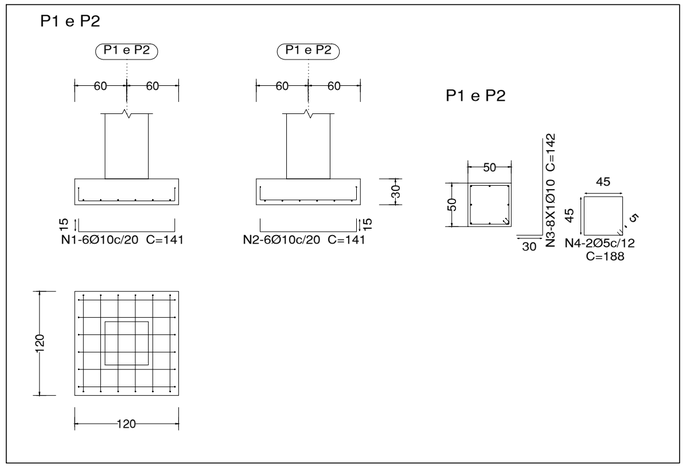

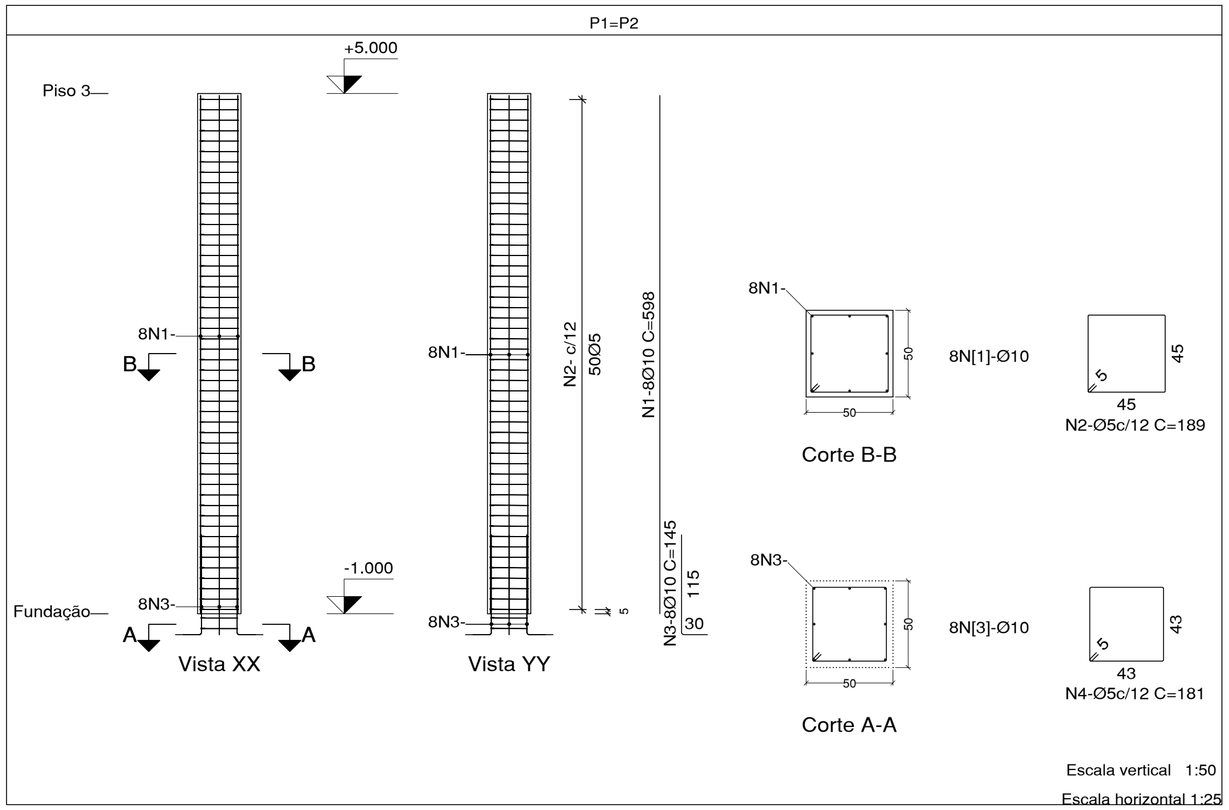

Volume de concreto 3.36m3
Fôrmas 22.88m2

REVISÕES			
Nº	DATA	RESPONSÁVEL	DESCRIÇÃO

CONTRATANTE
MUNICÍPIO DE TORITAMA
CNPJ: 11.256.054/0001-39

RESPONSÁVEIS TÉCNICOS
GUILHERME LÚCIO DA SILVA NETO
CREA-PE: 1817390481
(81) 9 9525-2955
ASS. Guilherme Lúcio da Silva Neto

ENDEREÇO:
RODOVIA PE 090, S/N, SÍTIO TRAVESSIAS, TORITAMA/PE

PROJETO ESTRUTURAL

PRANCHA: 01/01

PROJETISTA: GUILHERME LÚCIO DA S. NETO
VERSÃO: 00
ESCALA: INDICADA

TÍTULO / DESCRIÇÃO:
Pilares - Pórtico de entrada do curral

DATA:ABRIL/2024