


LOT. VALETIM III

1 PLANTA DE LOCAÇÃO

Escala: 1 / 1000

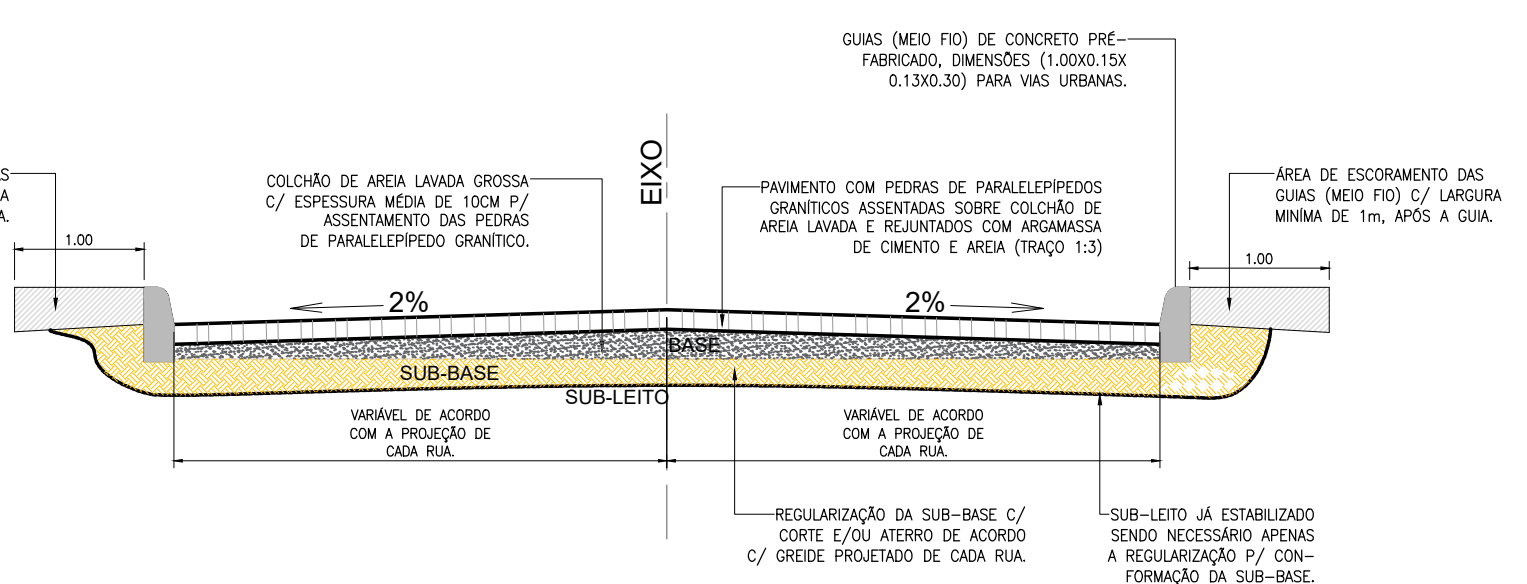

3 SEÇÃO TIPO

Sem Escala

LOCAL DAS OBRAS
(LOTEAMENTO DE JAÍRO)



2 PLANTA DE SITUAÇÃO

Sem escala

Convenções topográficas - NBR 13133

OBSERVAÇÕES:


CONTRATADA / EXECUÇÃO:

Resp. Técnico (EXECUÇÃO):

Resp. Técnico (PROJETO): CLEYTON DA SILVA
Engenheiro Civil
CREA/PE: 12814477

REV.	DESCRIÇÃO	DATA	EXEC.	VERIF.	APROV.

CONTEÚDO:
- Planta de locação das ruas;
- Planta de situação das obras;
- Seção tipo da pavimentação.

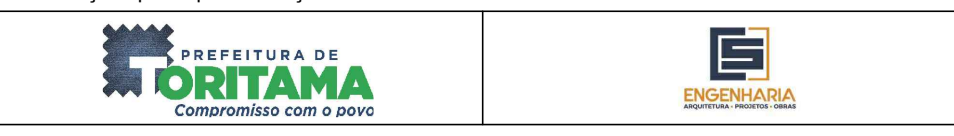

PAVIMENTAÇÃO

TÍTULO
PROJETO PARA PAVIMENTAÇÃO EM PEDRAS DE PARALELEPÍEDOS GRANÍTICO,
SOBRE COLCHÃO DE AREIA, REJUNTADOS COM ARGAMASSA DE CIMENTO E AREIA
(1:3) EM DIVERSAS RUAS DO LOTEAMENTO DE JAÍRO - MUNICÍPIO DE TORTIM-PE.

PROJ.	JCARLOS	EXEC.		VERIF.	FOLHA
APROV.		ESCALA	INDICADAS	TIPO	01/07
DATA	02/10/2023	Nº.			