



PERFIL RUA PASTOR PEDRO

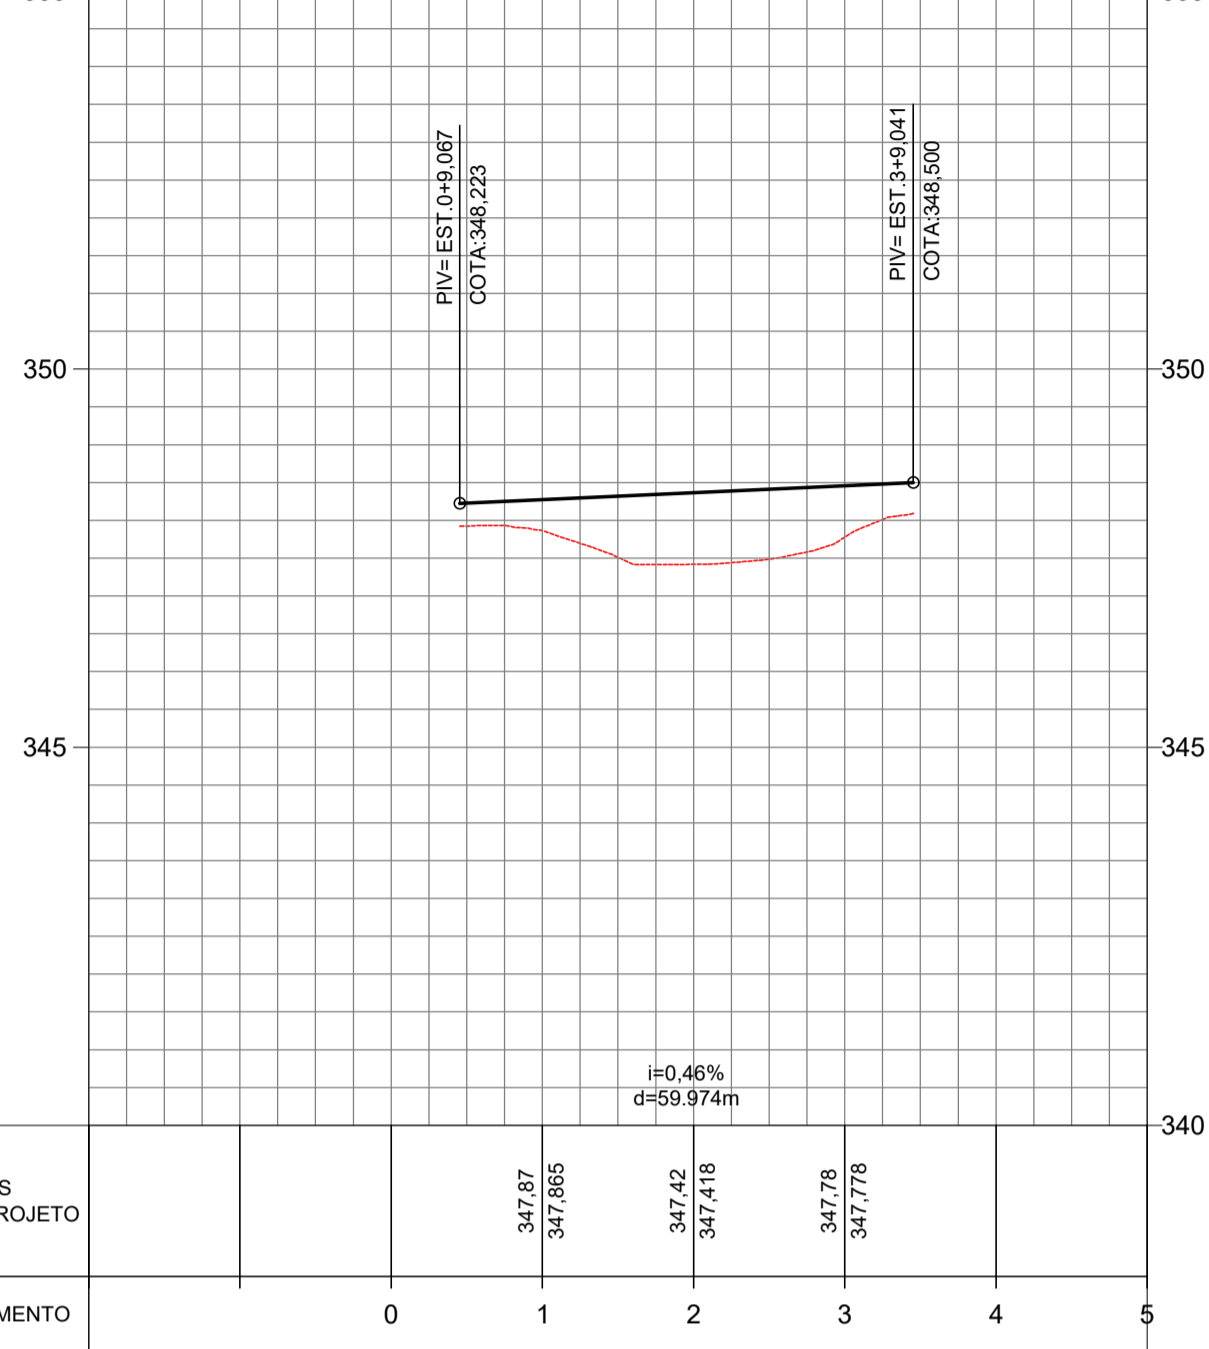


PERFIL RUA JOSÉ FERREIRA - T2

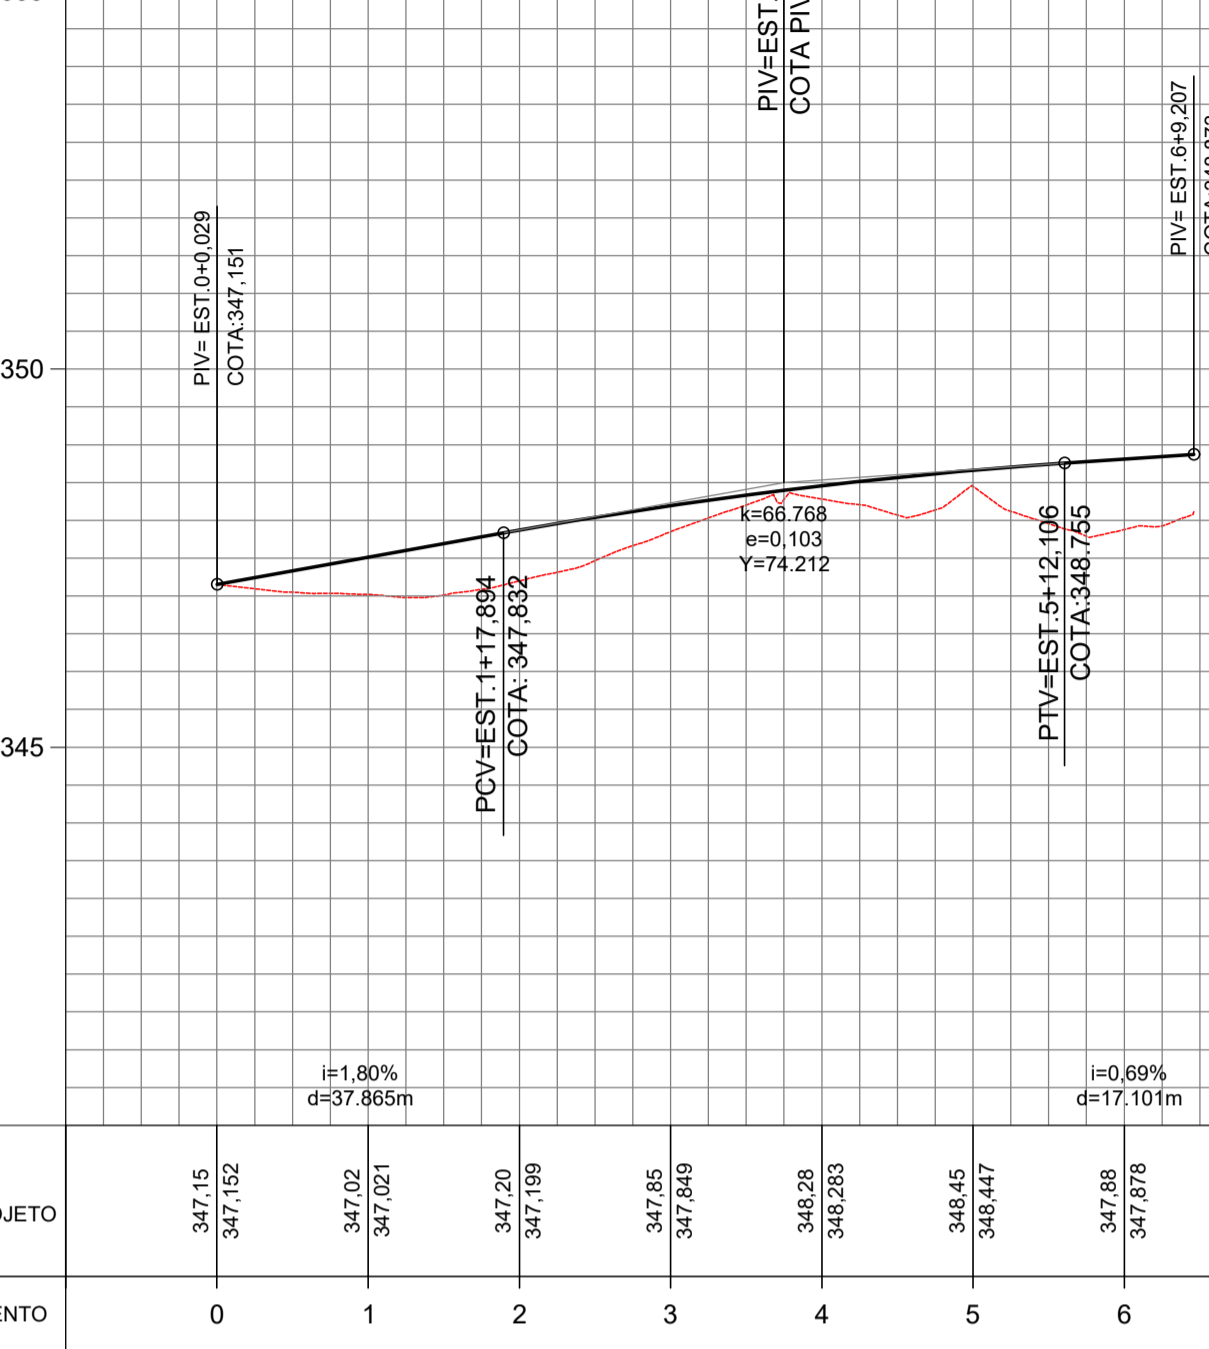


## 2 PERFIS LONGITUDINAL

Escala: H: 1 / 1000  
V: 1 / 100


PERFIL RUA JOSÉ FERREIRA

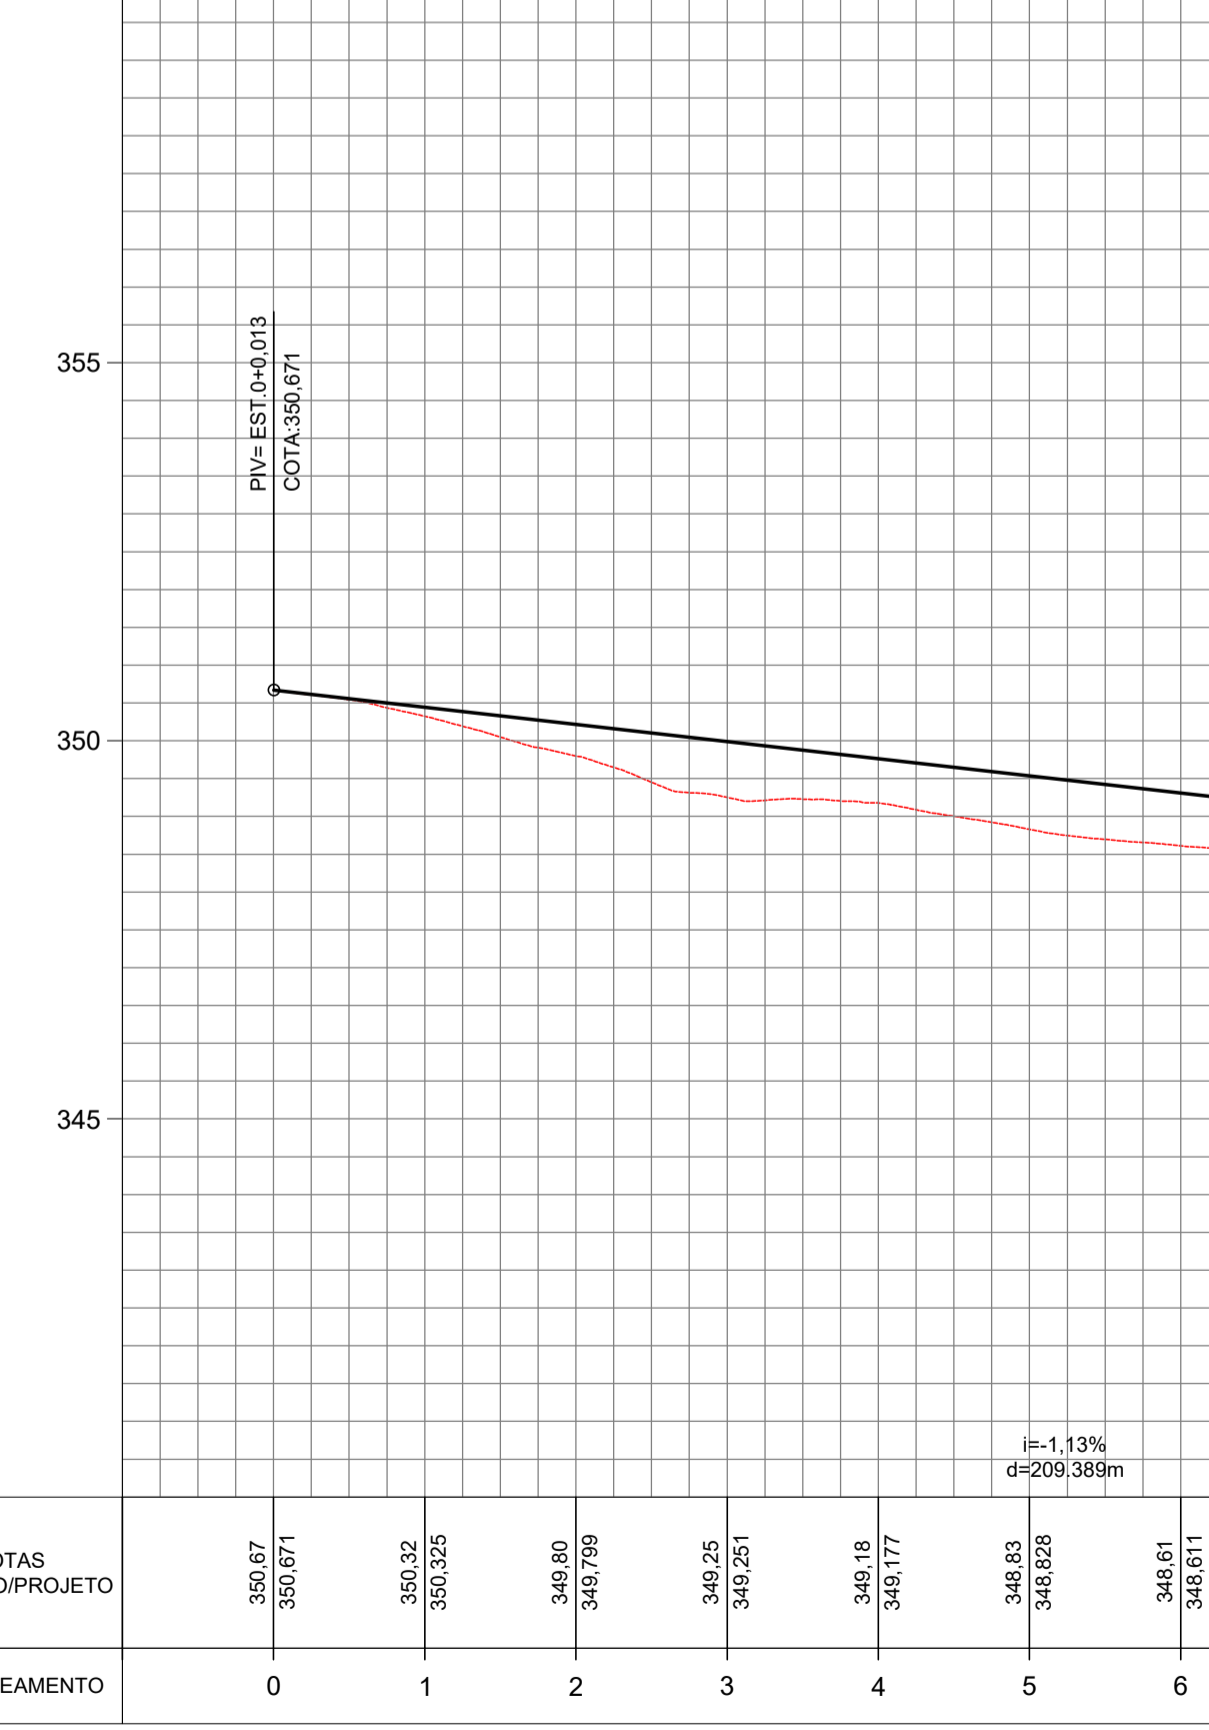

PERFIL RUA LUIZ BERTOLINO

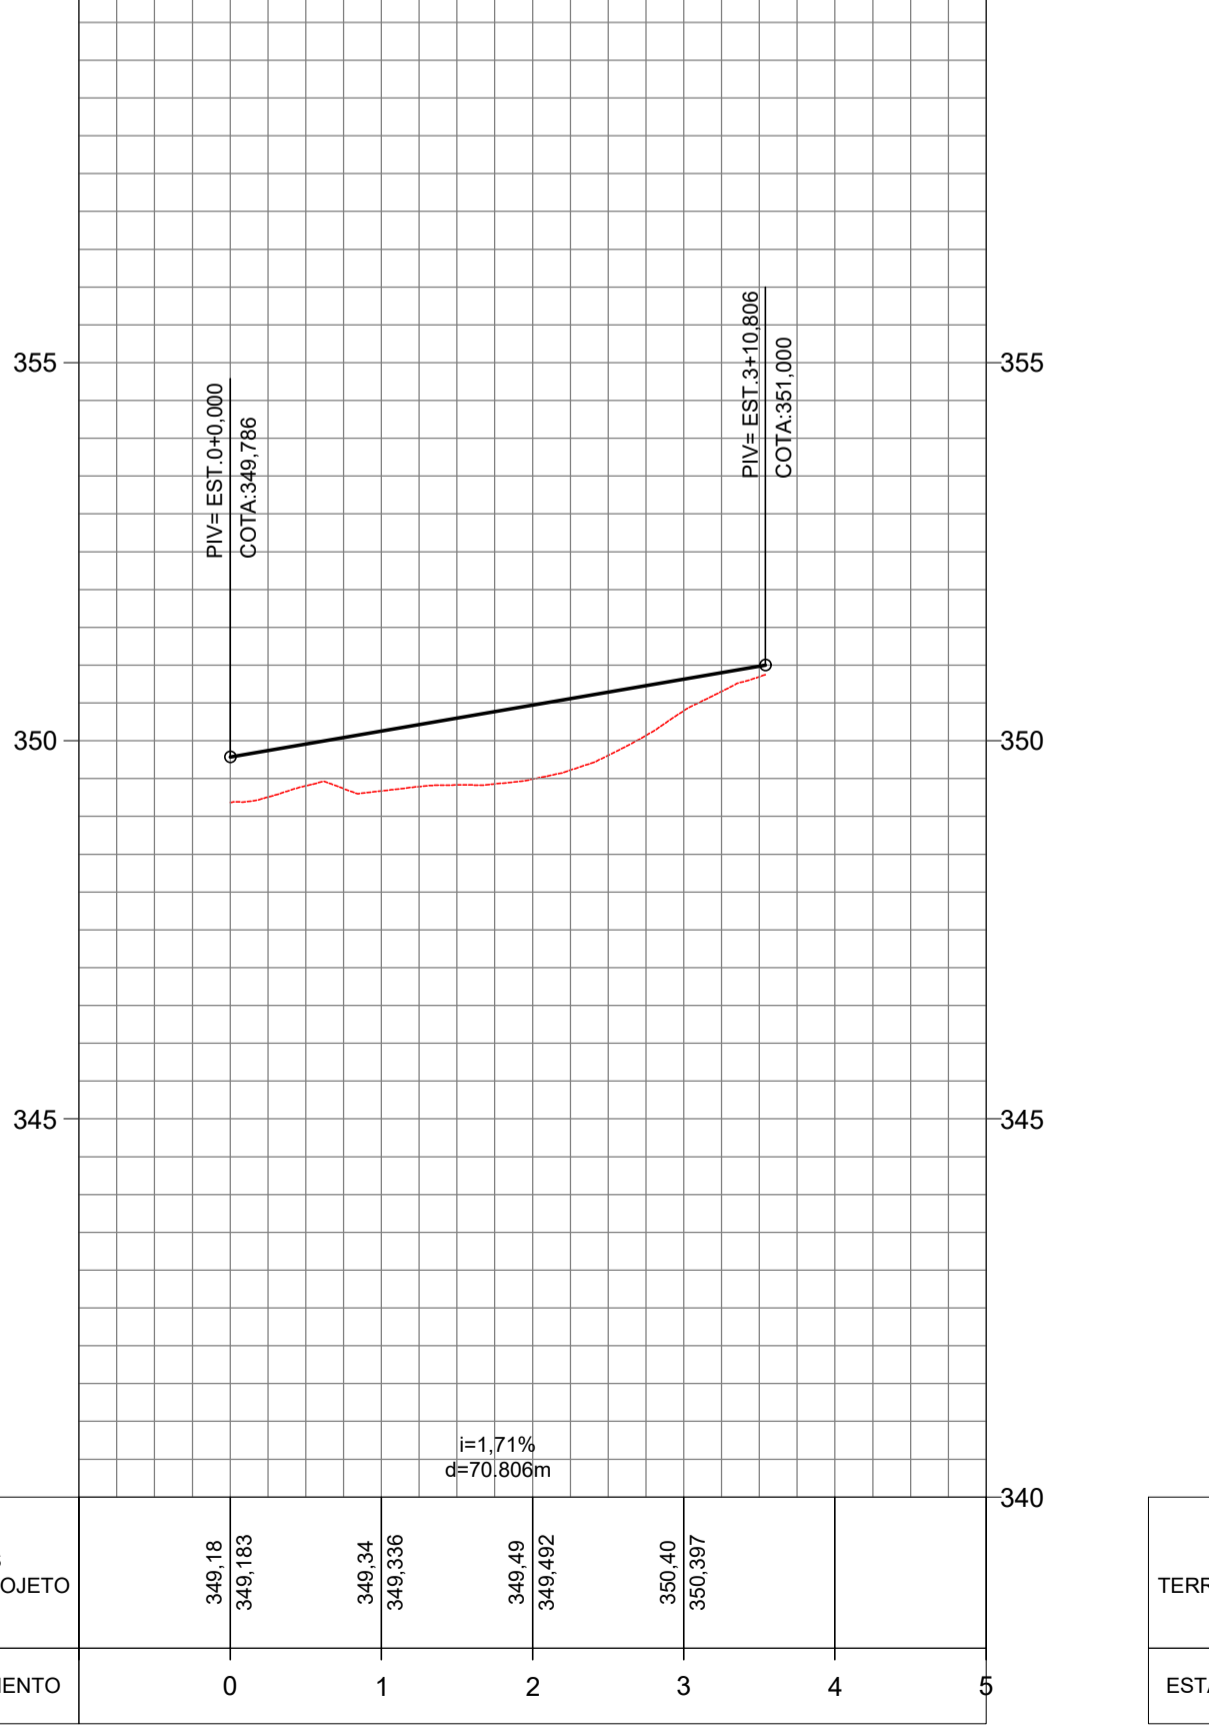

PERFIL RUA PROJETADA S5Q18Q20

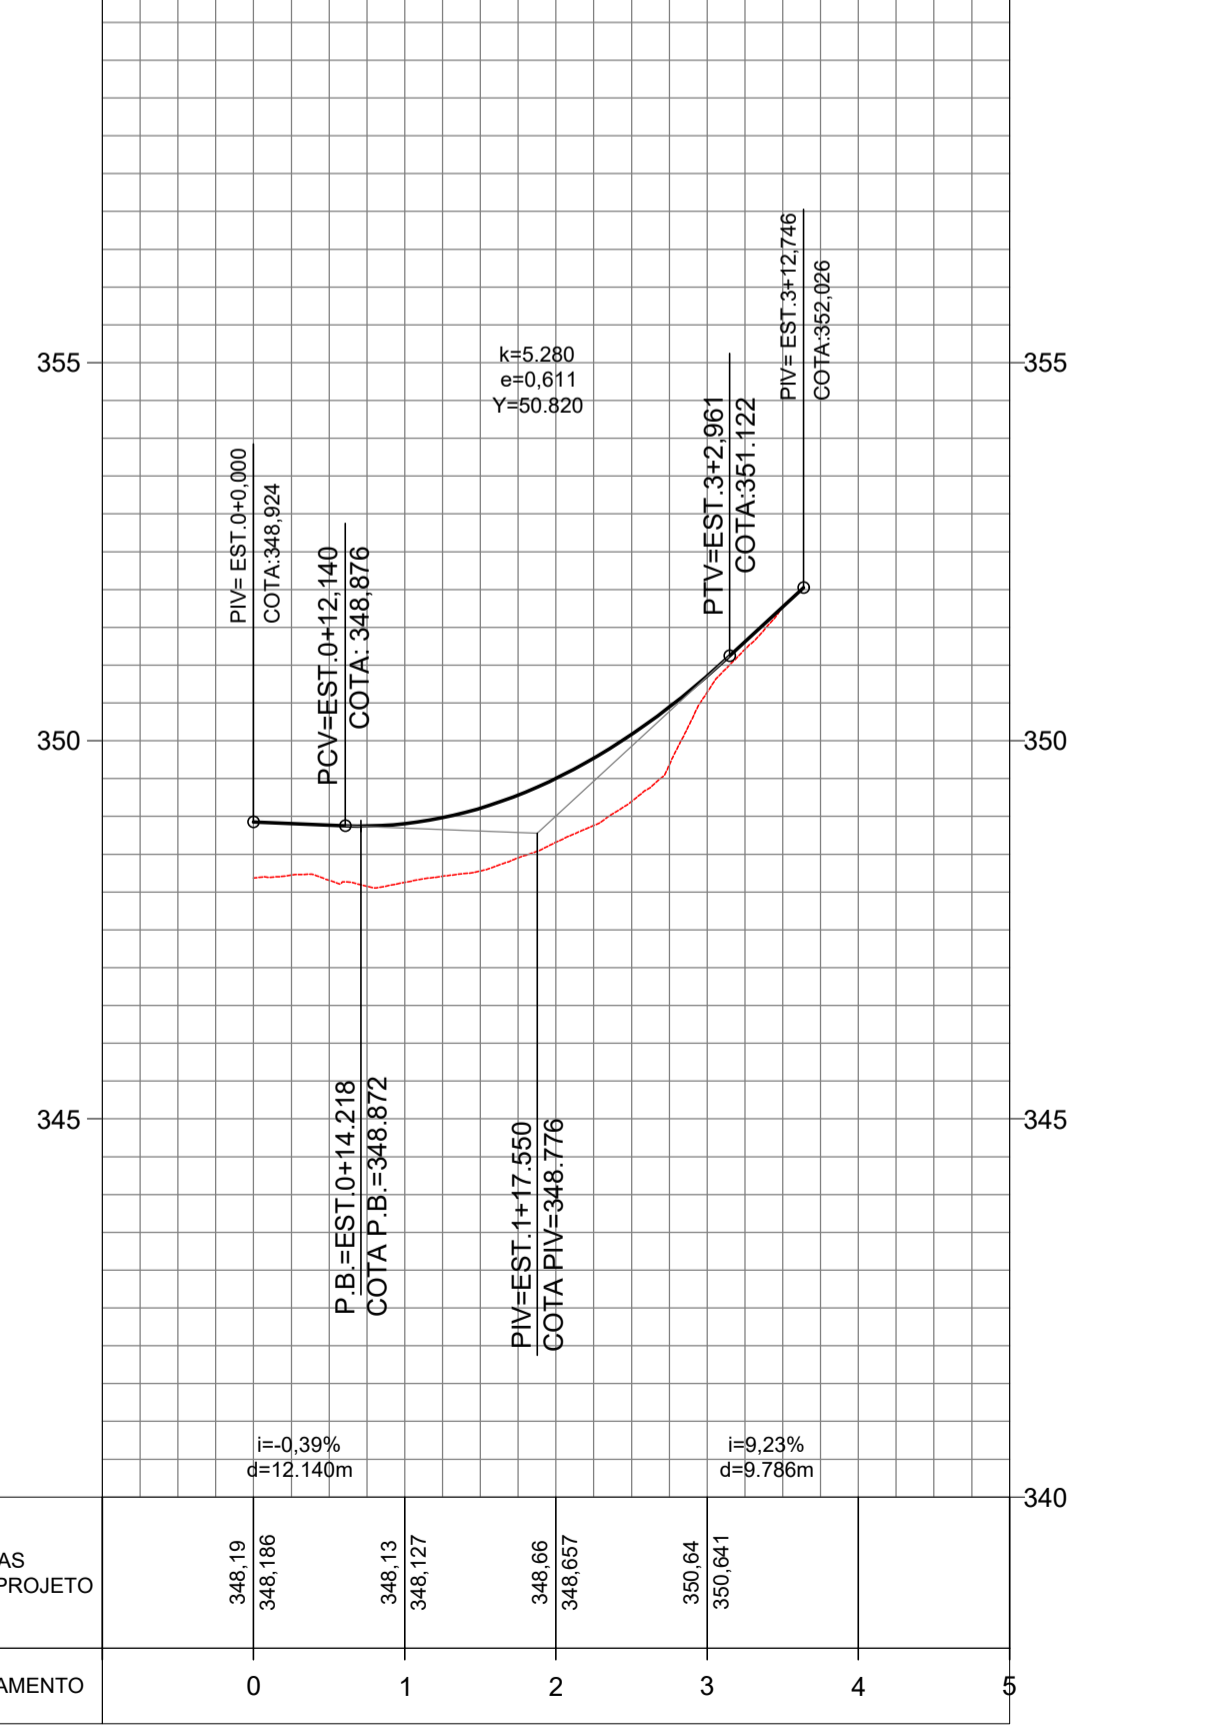

## 1 PERFIS LONGITUDINAL

Escala: H: 1 / 1000  
V: 1 / 100

OBSERVAÇÕES:

CONTRATADA / EXECUÇÃO:

Resp. Técnico (EXECUÇÃO):

Resp. Técnico (PROJETO): CLEYTON DA SILVA  
Engenheiro Civil  
CREA/PE: 12814477

REV.	DESCRIÇÃO	DATA	EXEC.	VERIF.	APROV.

CONTEÚDO:

- Planta de locação das ruas;
- Planta de situação das obras;
- Seção tipo da pavimentação.

**PAVIMENTAÇÃO**

TÍTULO  
PROJETO PARA PAVIMENTAÇÃO EM PEDRAS DE PARALELEPÍEDOS GRANÍTICO, SOBRE COLCHÃO DE AREIA, REJUNTADOS COM ARGAMASSA DE CIMENTO E AREIA (1:3) EM DIVERSAS RUAS DO LOTEAMENTO VALETIM - MUNICÍPIO DE TORITAM-PE.

PROJ. JCARLOS    EXEC.    VERIF.    FOLHA

APROV. --    ESCALA INDICADAS    TIPO    02/02

DATA 02/10/2023    Nº.