




1 CORTE AA'
ESCALA: 1:50

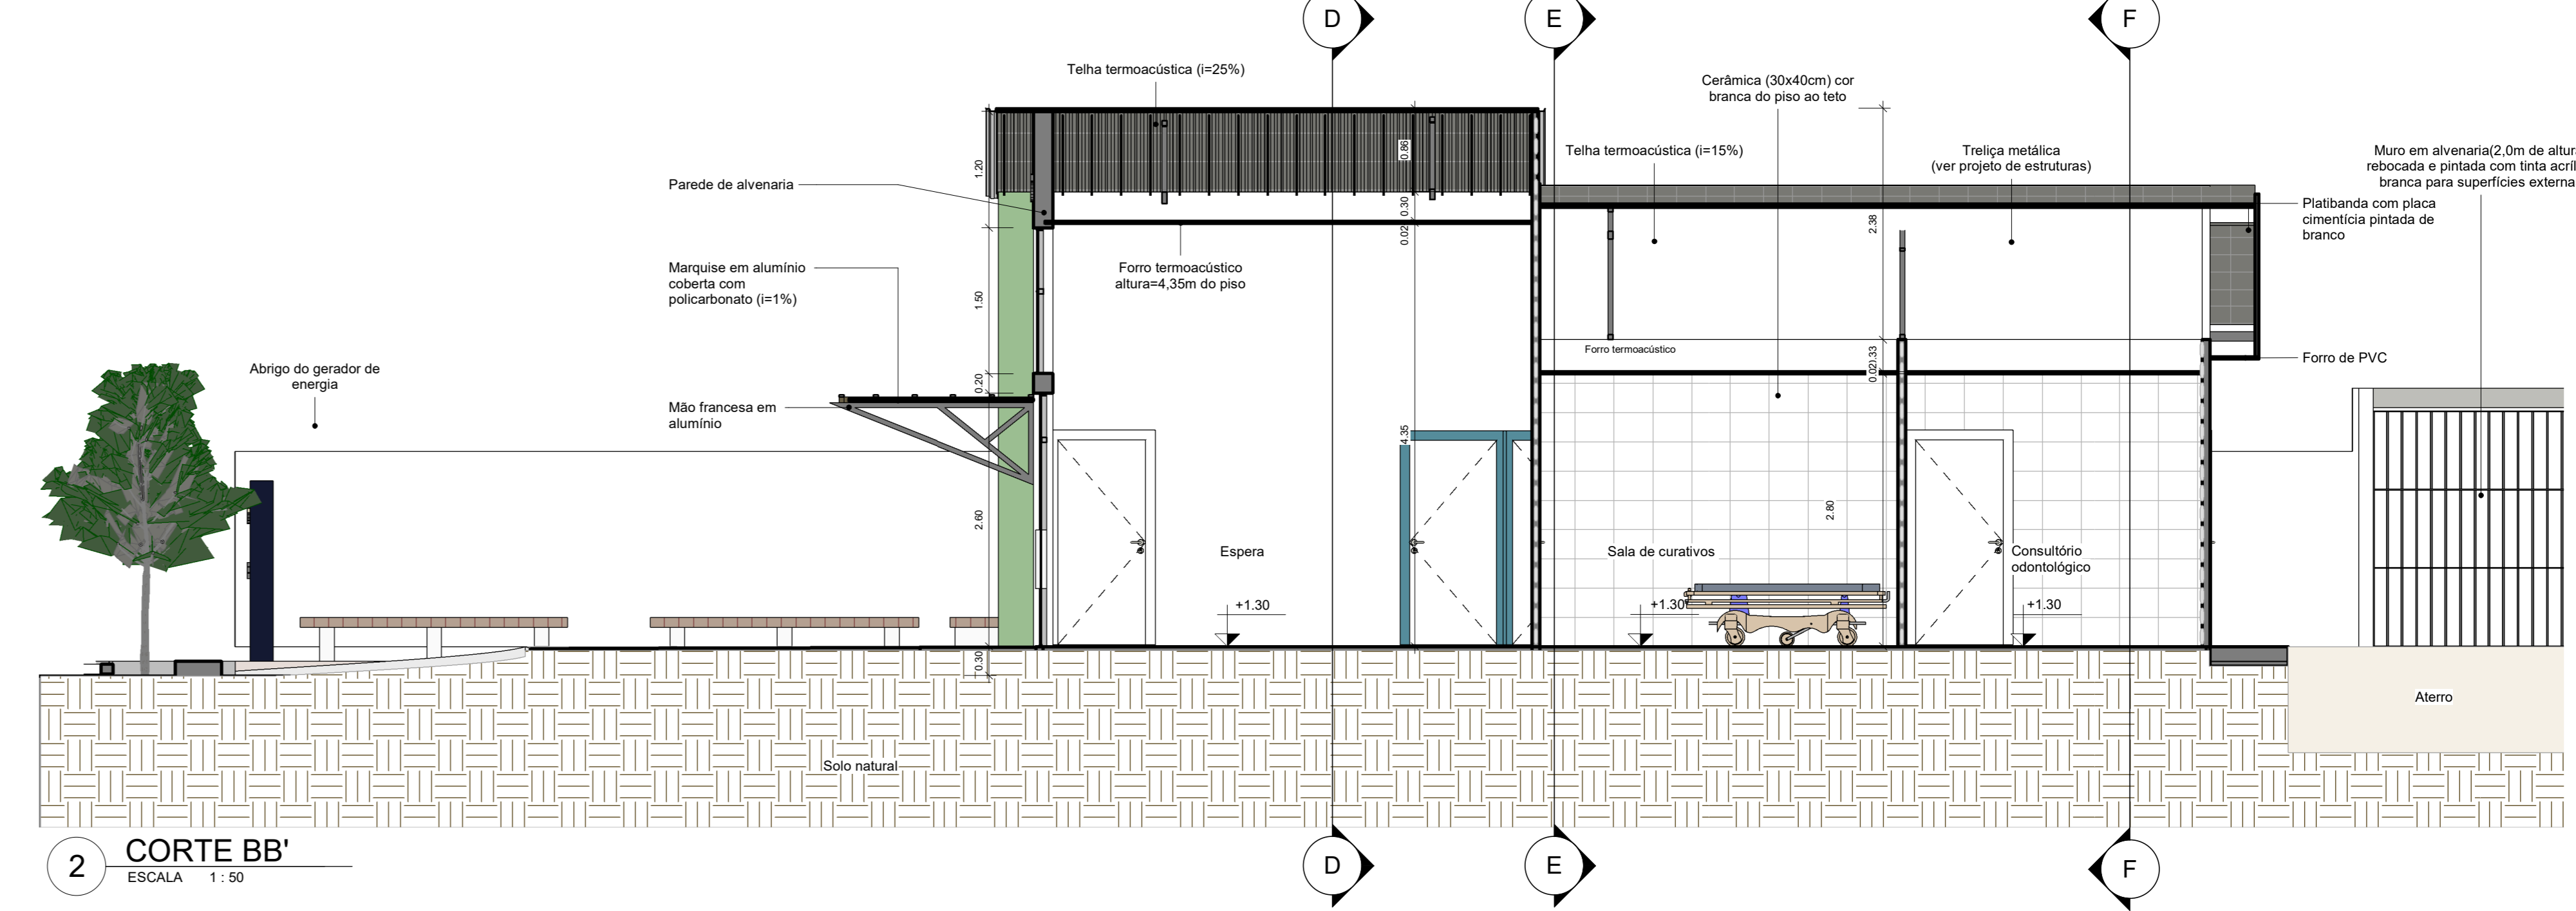


2 CORTE BB'
ESCALA: 1:50

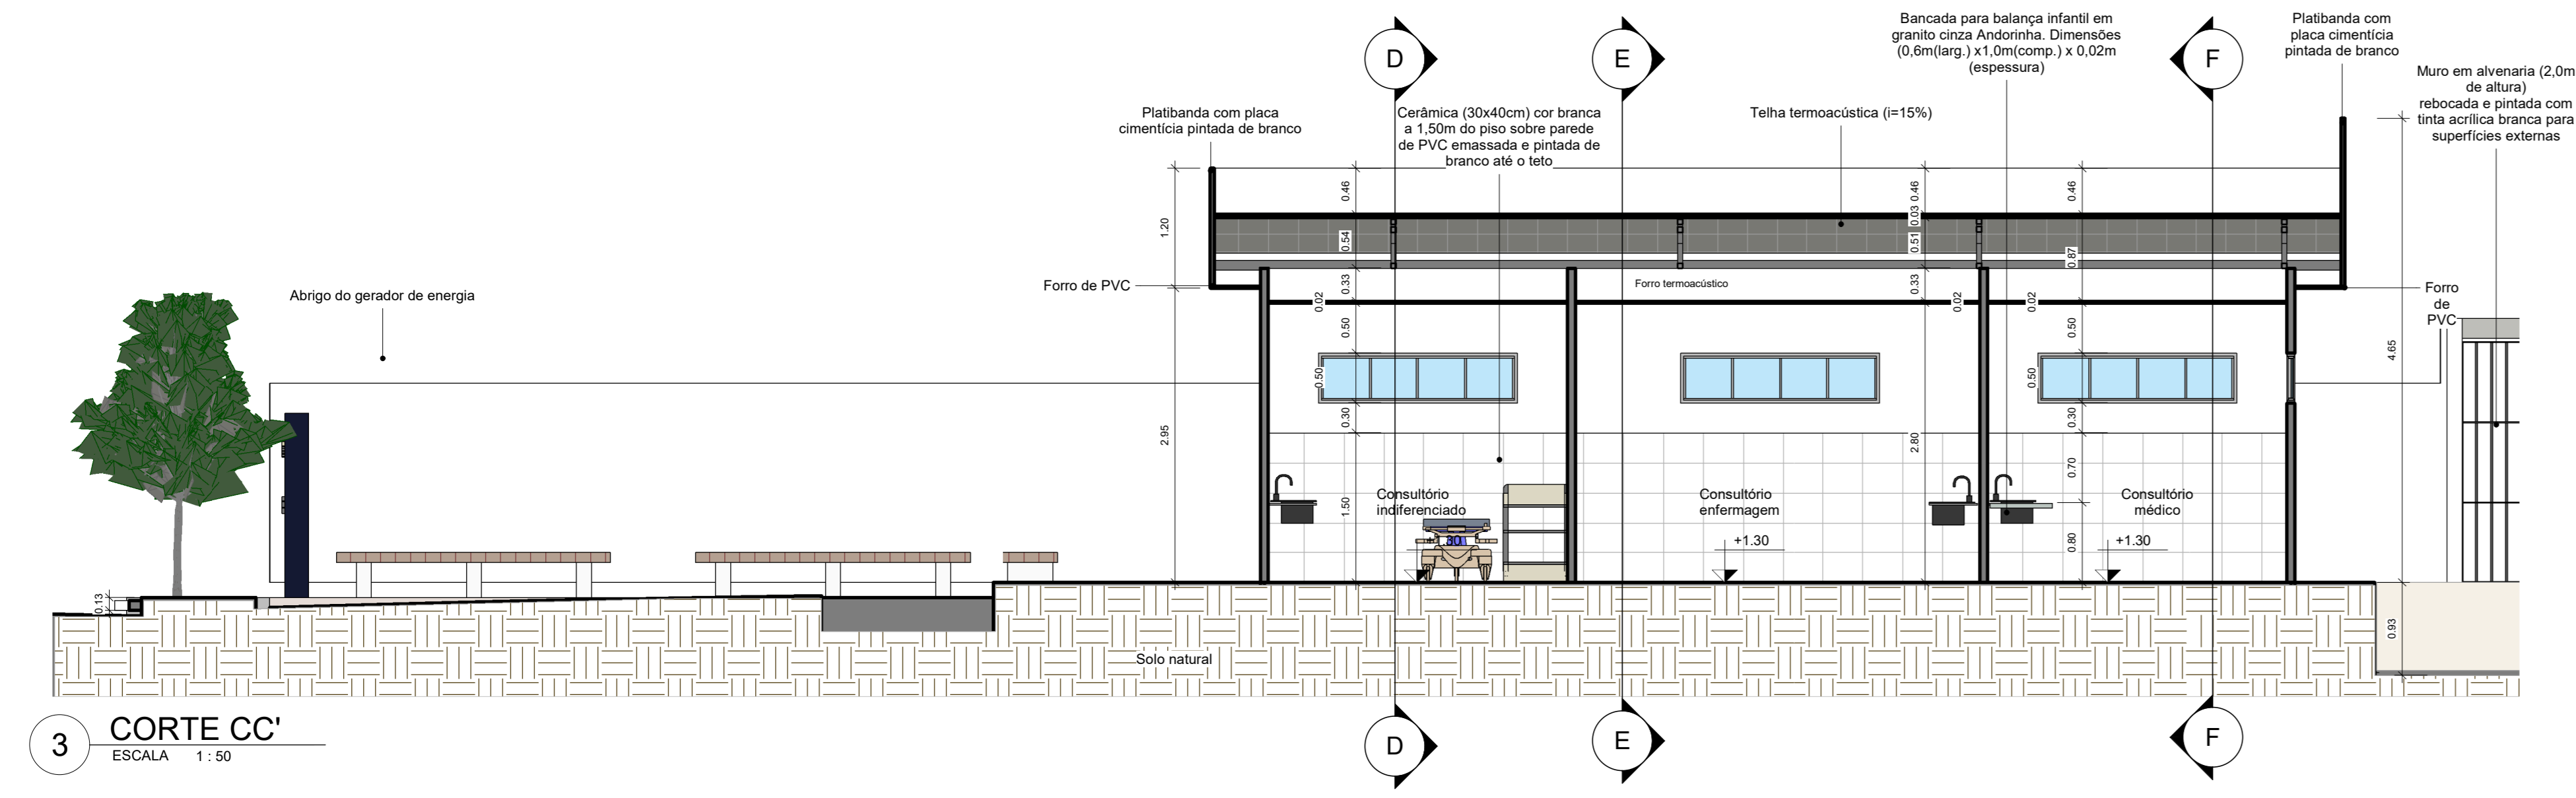


3 CORTE CC'
ESCALA: 1:50

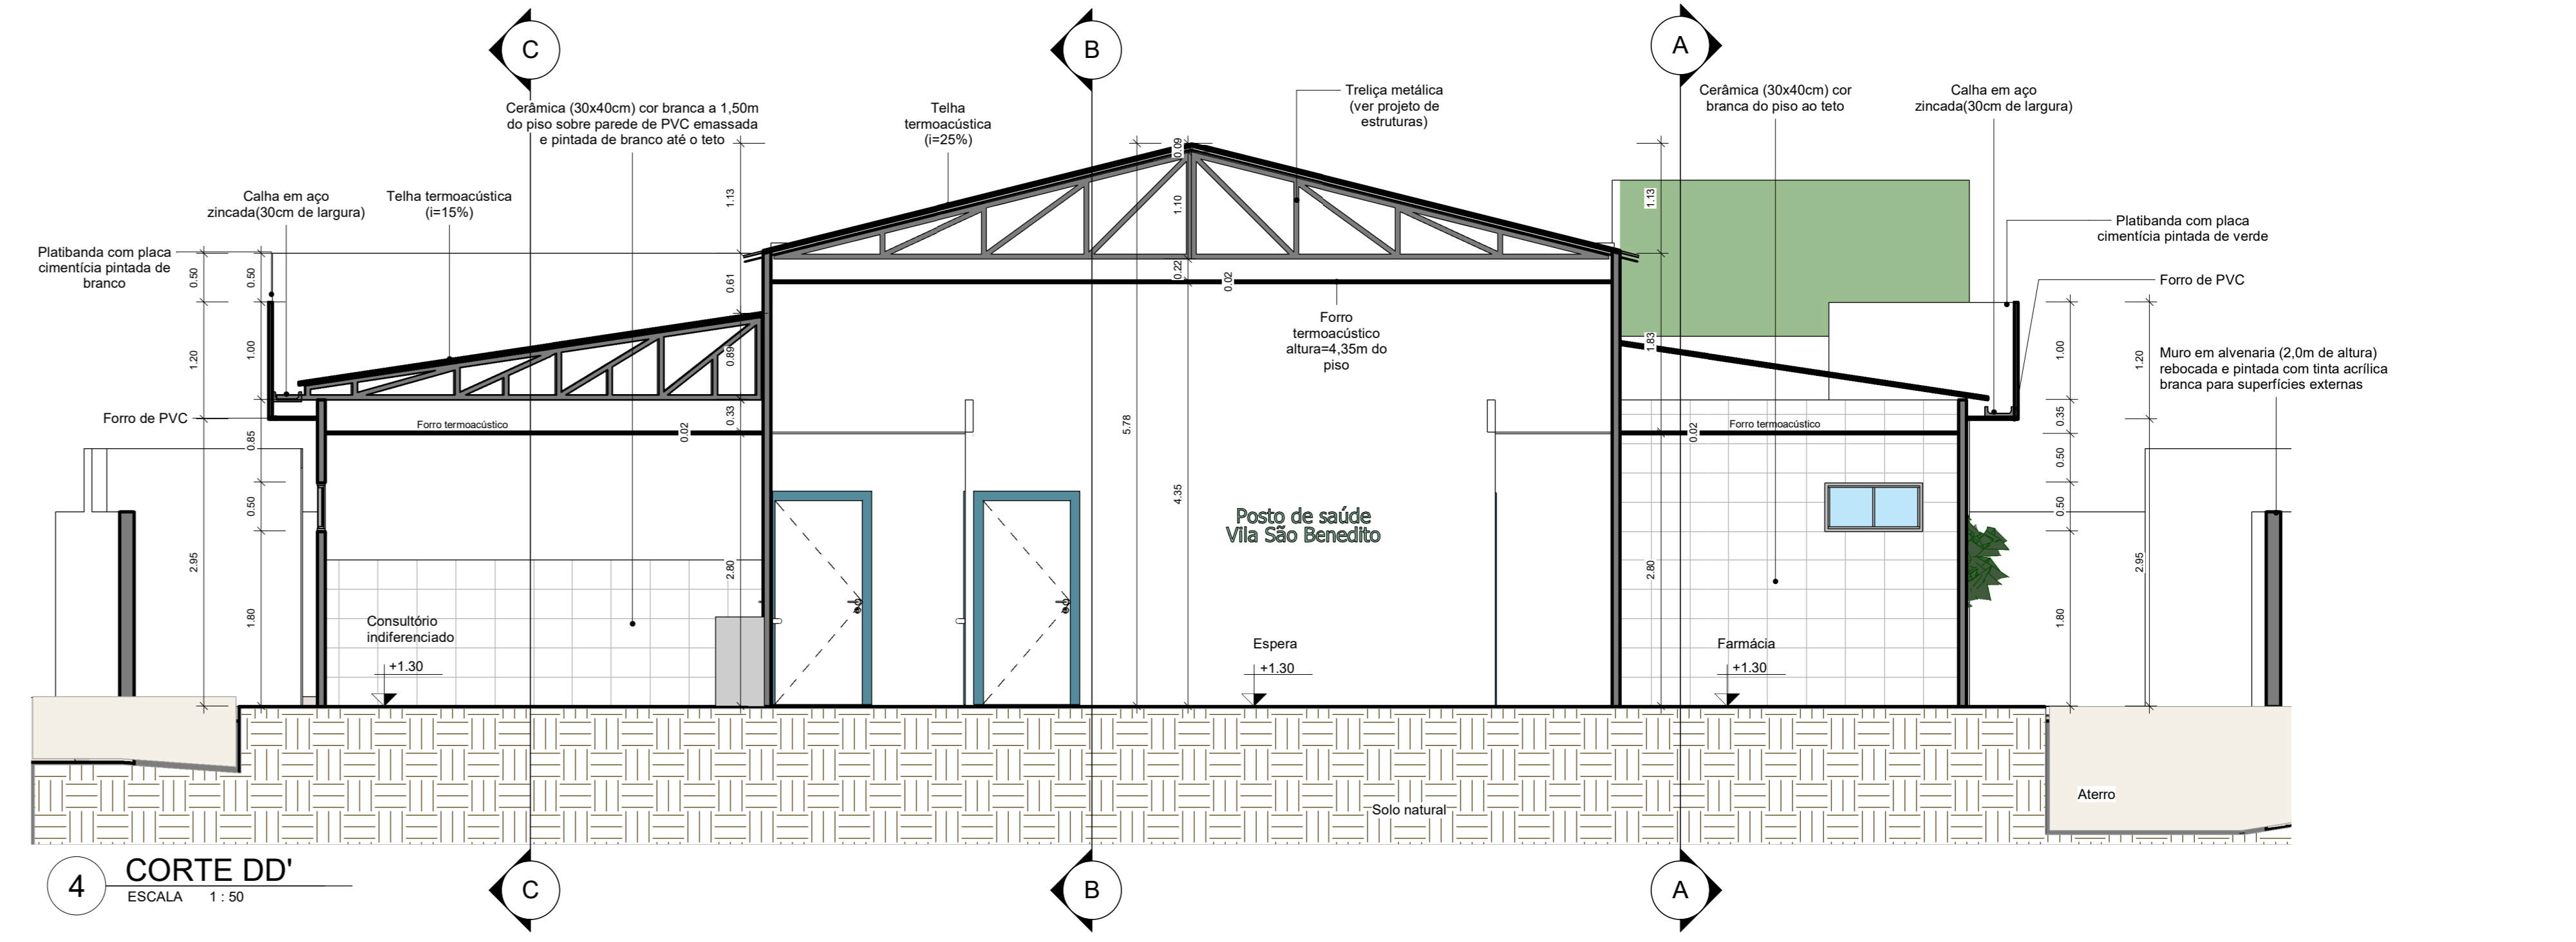


4 CORTE DD'
ESCALA: 1:50

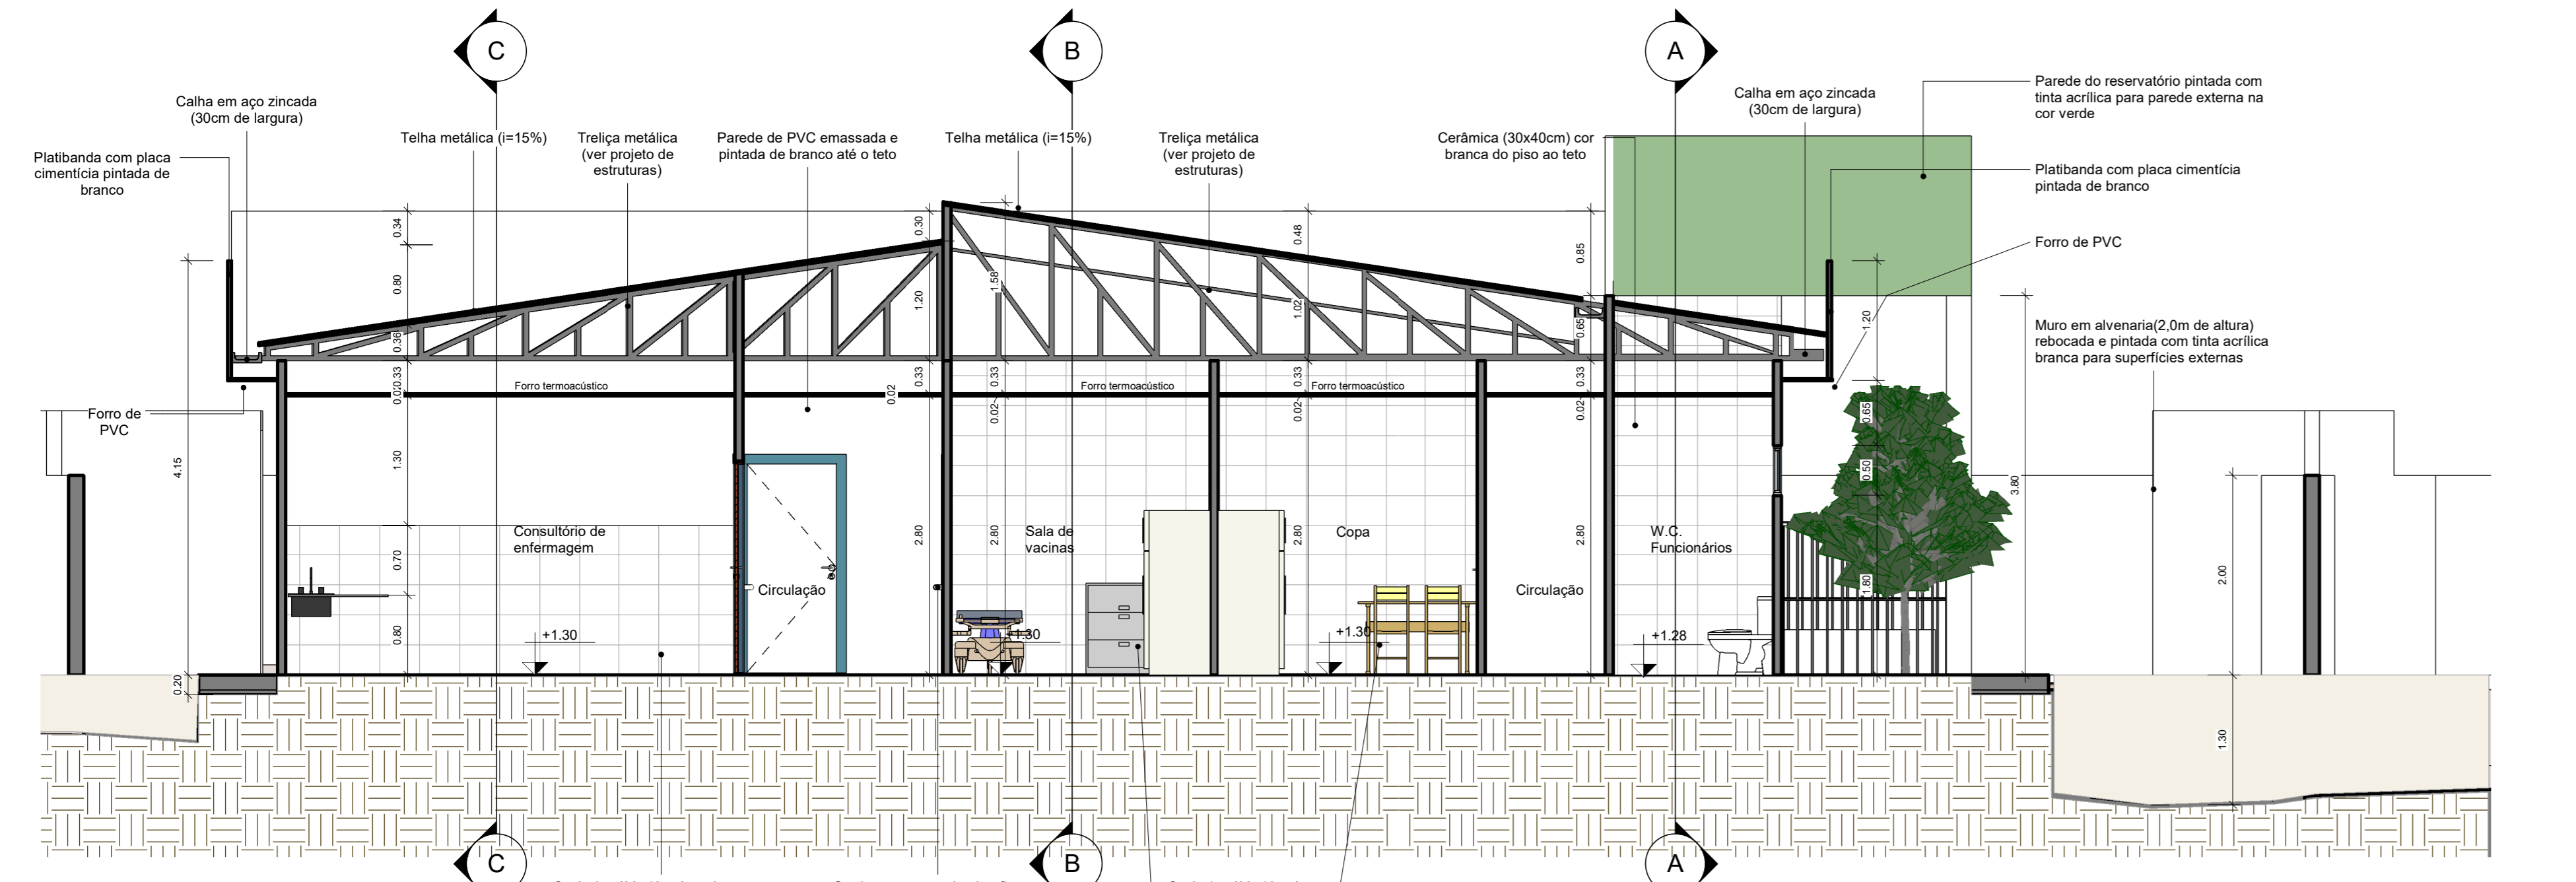


5 CORTE EE'
ESCALA: 1:50

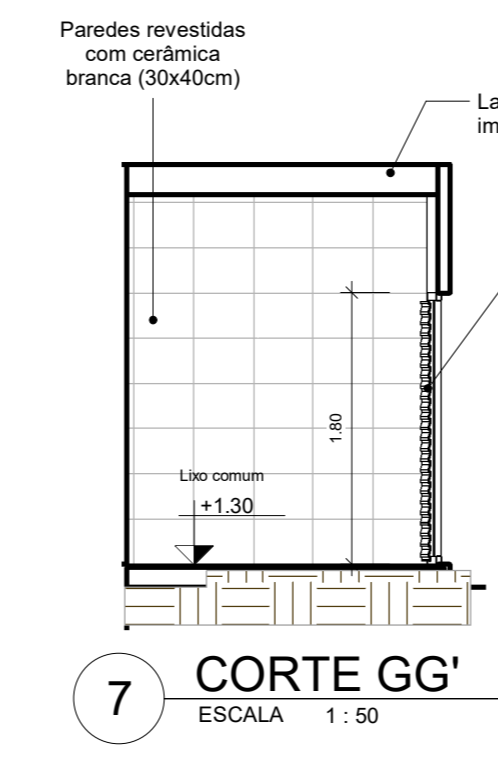

7 CORTE GG'
ESCALA: 1:50

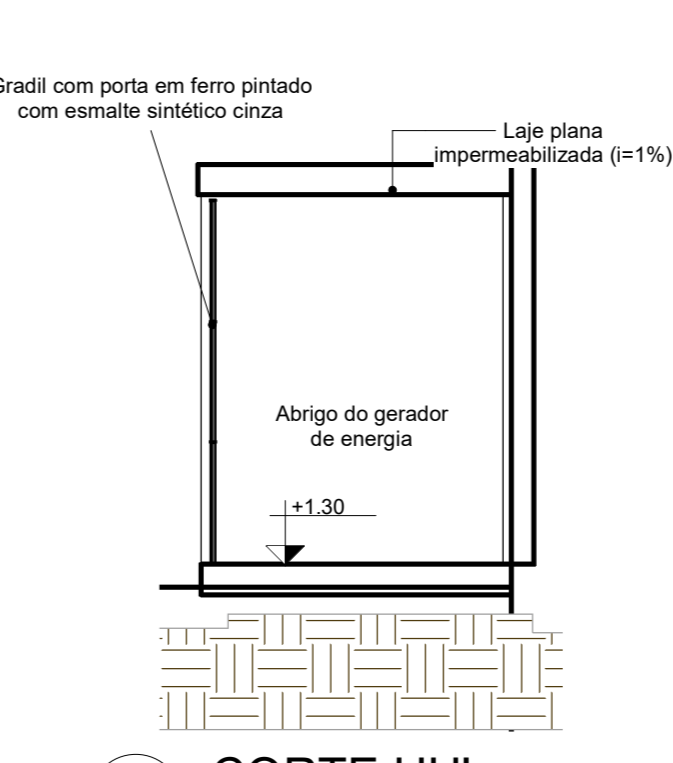

8 CORTE HH'
ESCALA: 1:50

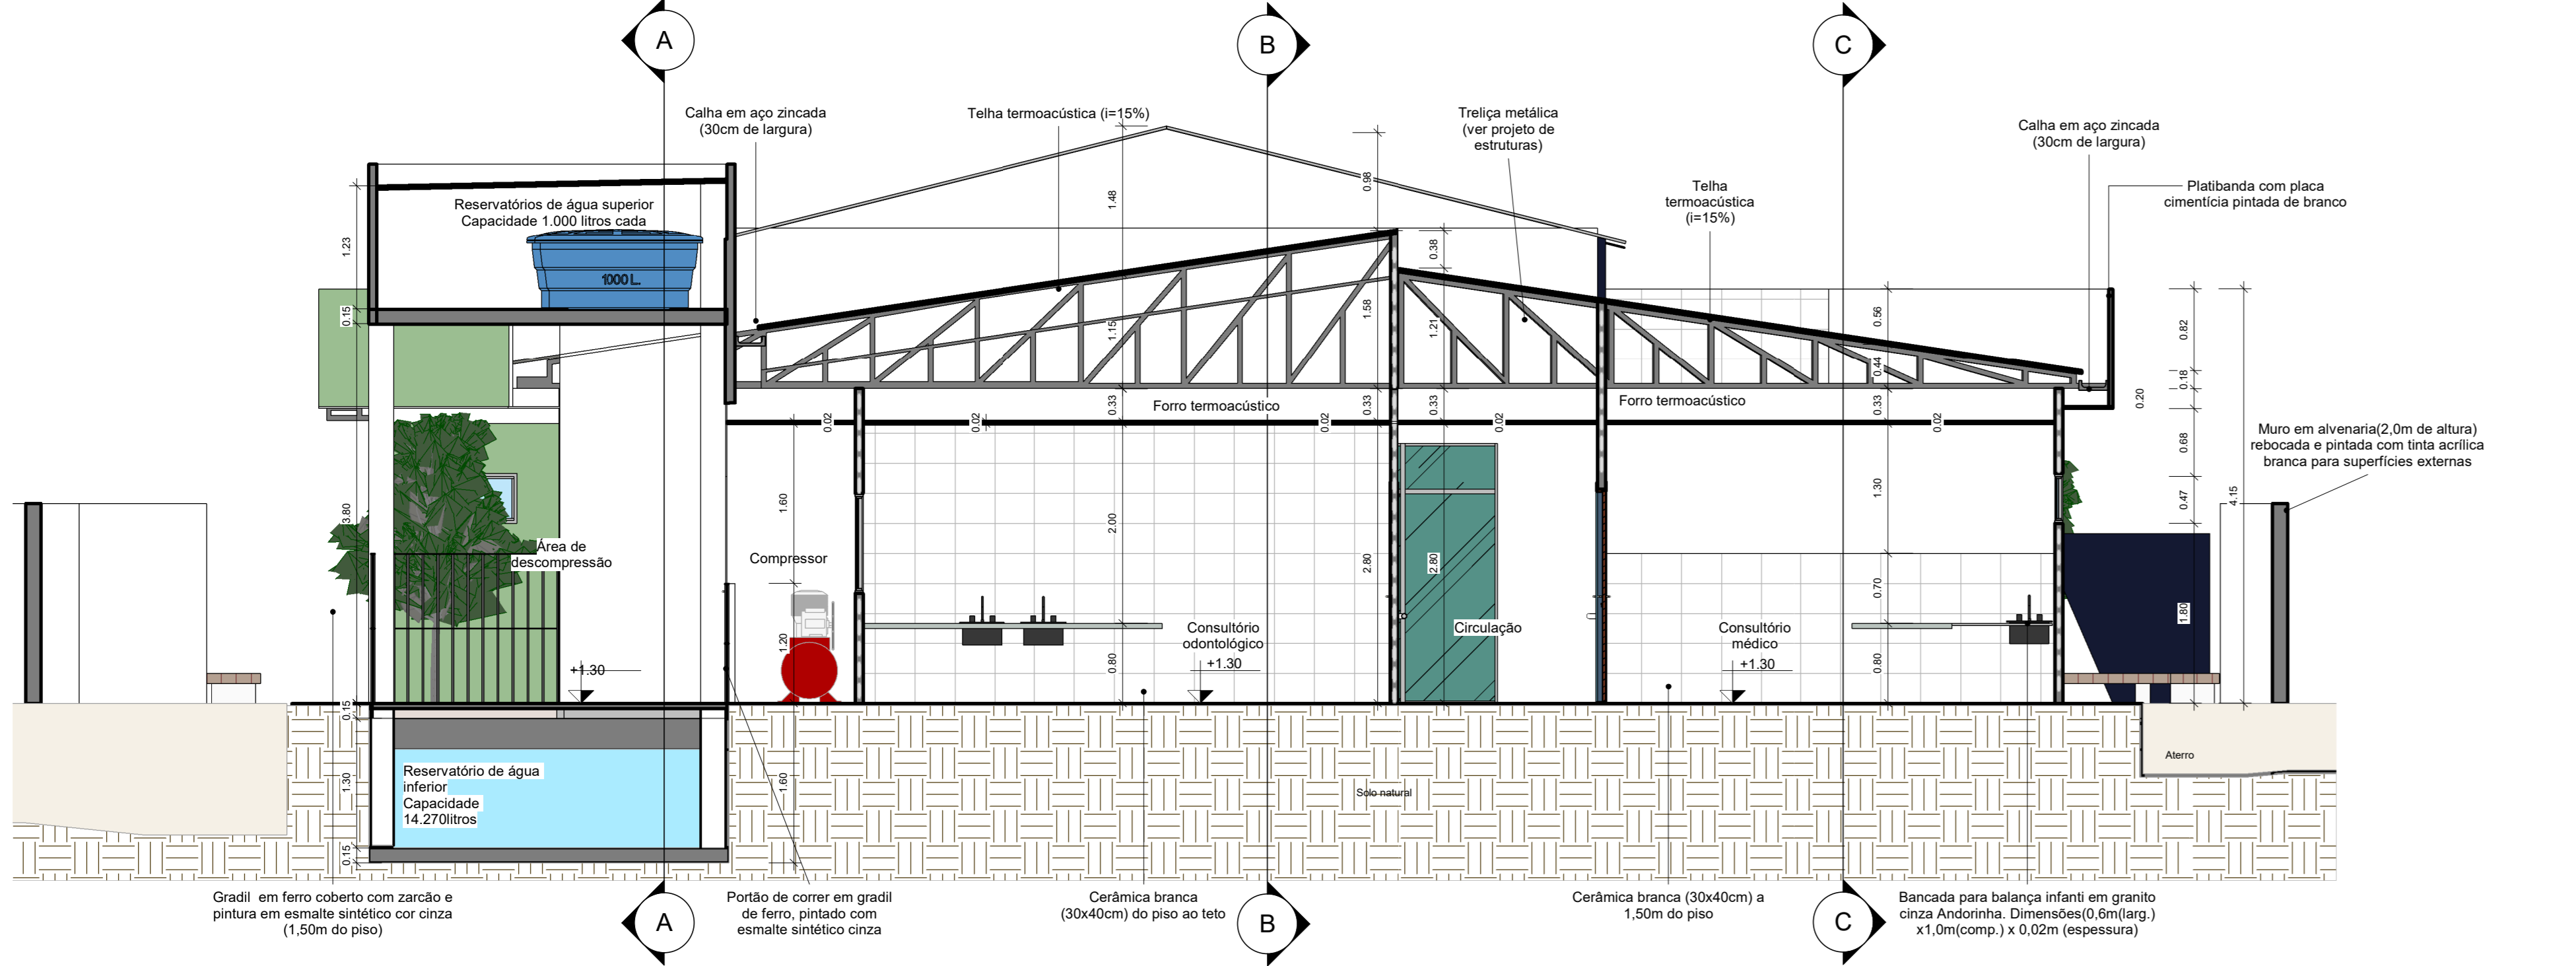

6 CORTE FF'
ESCALA: 1:50

DESCRIÇÃO:
Projeto arquitetônico para uma Unidade Básica de Saúde (UBS) para o povoado de São Benedito no município de Toritama - PE.

Bruna Rafaela de Assis
Arquiteta e Urbanista
CAU A170058-8

Renata Karine da Silva Bertolino
Arquiteta e Urbanista
CAU A187586-8

Município de Toritama
C.N.P.J. 11.245.054/0001-39

NATUREZA:
Projeto arquitetônico.

DESENHOS:
- Cortes

PROPRIETÁRIO:
Município de Toritama
C.N.P.J. 11.245.054/0001-39

ÁREAS GERAIS:
Área do terreno = 838,76m²
Área de solo natural = 467,28m² 55%
Área de solo impermeável = 371,48m² 45%
Área construída = 192,75m² 23%



ESCALA: 1/50

PRANCHA:

DATA: Março de 2021

06/07