



1 Fachada Sul
ESCALA 1 : 100

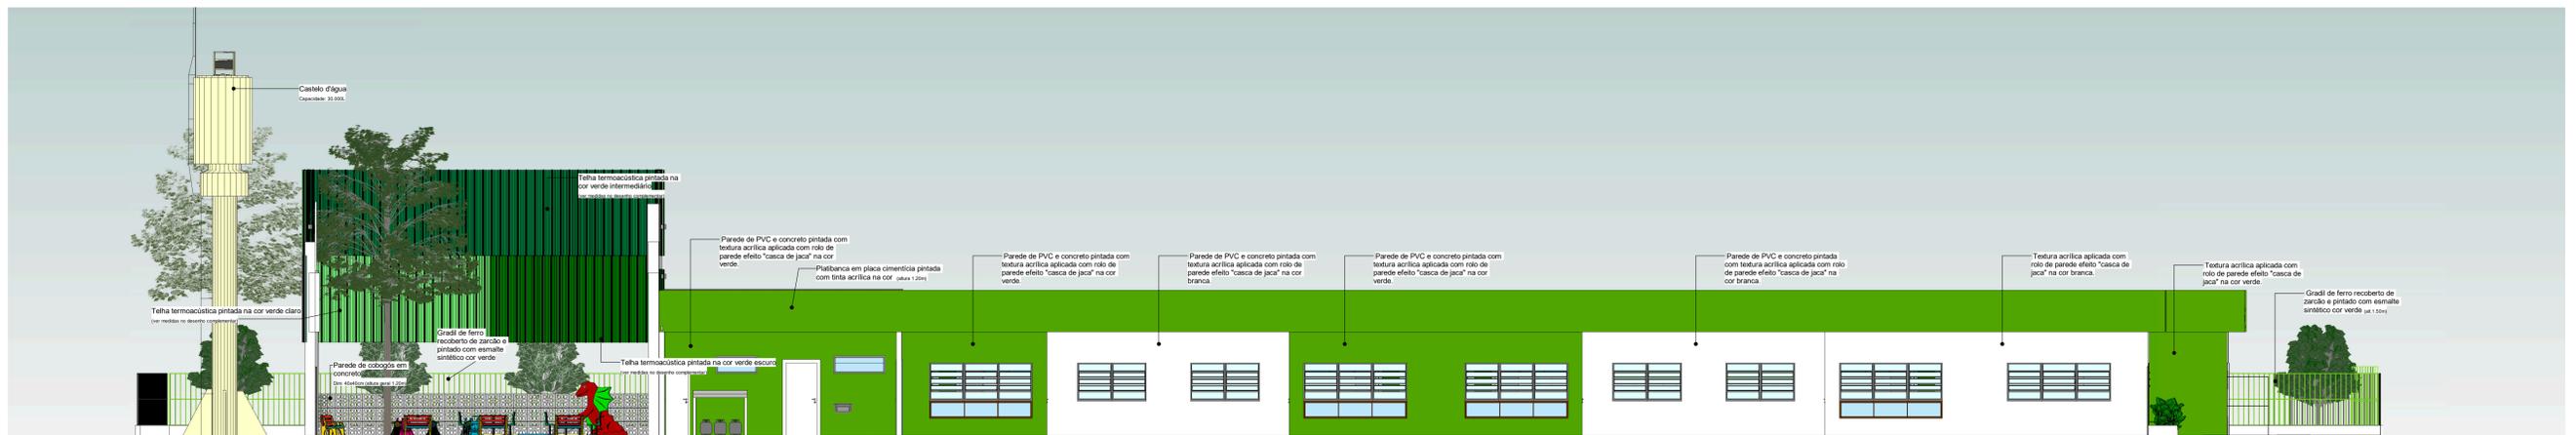

2 Fachada Norte
ESCALA 1 : 100



3 Fachada Oeste
ESCALA 1 : 100

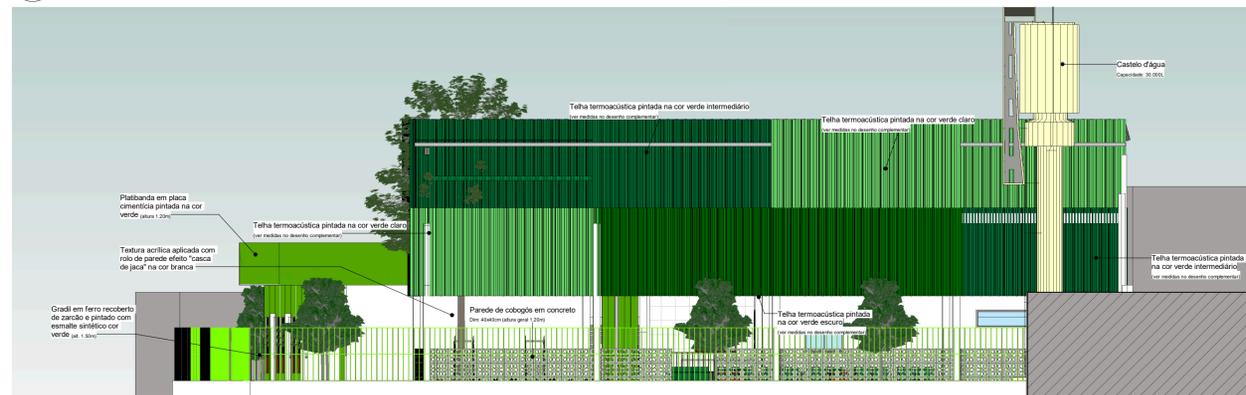

4 Fachada Leste
ESCALA 1 : 100



5 Perspectiva Fachada Oeste
Sem escala



8 Perspectiva Entrada Principal
Sem escala

DESCRIÇÃO:
Projeto arquitetônico para creche (público infantil de 0-2anos), com base no dimensionamento do FNDE. Localizada na Rua José Ferreira da Silva, esquina com a Rua Luiz Bertolino da Silva, bairro Antão, município de Toritama-PE.

Bruna Rafaela de Assis
Arquiteta e Urbanista
CAU A170058-8

Renata Karine da Silva Bertolino
Arquiteta e Urbanista
CAU A187586-8

Município de Toritama
C.N.P.J. 11.245.054/0001-39

NATUREZA:
Projeto arquitetônico

DESENHOS:

PROPRIETÁRIO:
Município de Toritama
C.N.P.J. 11.245.054/0001-39

Fachada Sul
Fachada Leste
Fachada Norte
Fachada Oeste
Perspectivas

ÁREAS GERAIS:

Área do terreno = 1625,00 m²
Área de solo natural = 319,69 m²-----19,68%
Área de solo permeável = 319,69 m²-----19,68%
Área de solo impermeável=1305,31m²----- 80,32%
Área construída = 1043,55 m²-----64,22%



ESCALA: 1 : 100

PRANCHA:

DATA: Março de 2022

08/08