1 Planta de cobertura vegetal
ESCALA 1 : 75

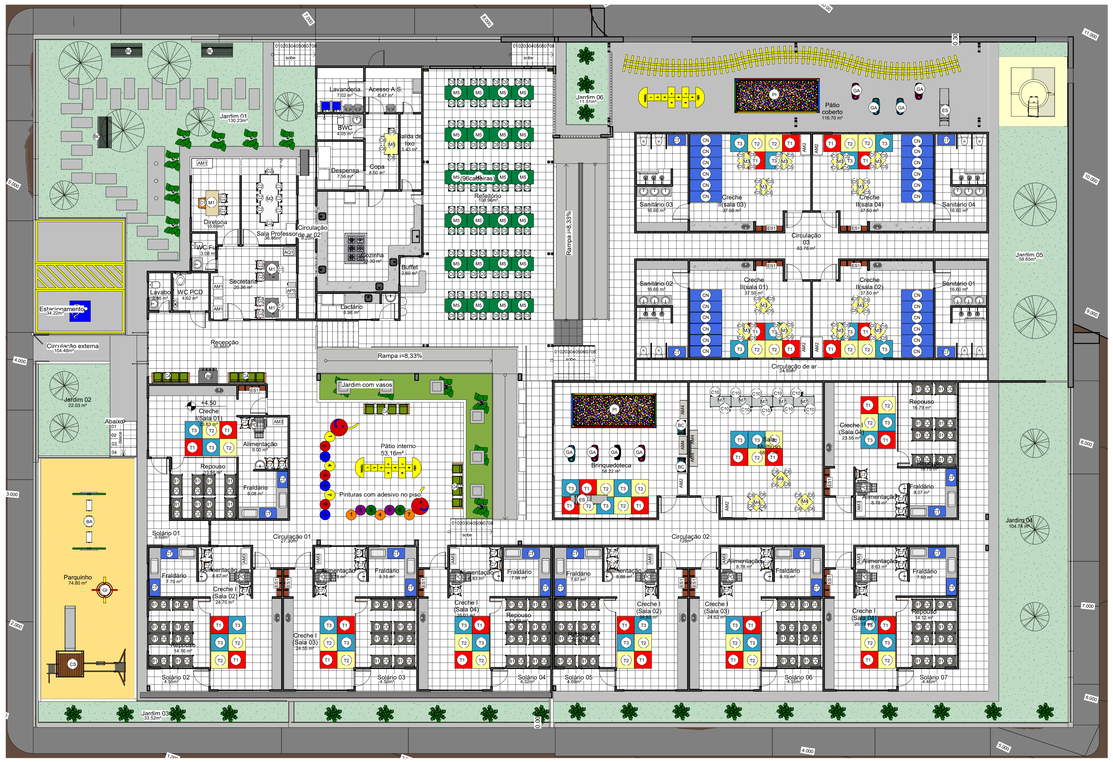

2 Planta Baixa Layout
ESCALA 1 : 125

LAYOUT

ADMINISTRAÇÃO

TAG	DESCRIÇÃO	QT.
CI	Cadeira giratória com altura regulável (secretaria e diretoria) DIM: 58x58x90cm	03
CF	Cadeira para reuniões (secretaria e diretoria) DIM: 58x58x90cm	14
CA	Cadeira coletiva (longarina) para 04 lugares (recepção e pátio interno) DIM: 170x58x90cm	04
MT	Mesa de trabalho (secretaria e diretoria) DIM: 80x120x75cm	03
AM1	Armário em aço para área administrativa (secretaria, diretoria e sala dos prof.) DIM: 90x40x198cm	04
MD	Mesa de reunião para 08 pessoas (professores) DIM: 200x100x75cm	01
APS	Armário para primeiros socorros DIM: 39x80x150cm	01
AG1	Arquivo em aço (diretoria) DIM: 46,5x68x134cm	01
BB	Bebedouro	01

ATIVIDADES ESCOLARES

TAG	DESCRIÇÃO	QT.
MD	Mesa revestida em laminado melamínico para crianças de 02 a 04 anos (creche II) DIM: 70x70x54cm	12
CD	Cadeira revestida em laminado melamínico para crianças de 02 a 04 anos (creche II) DIM: 24x24x59cm	48
MM	Mesa revestida em laminado melamínico para crianças de 04 a 06 anos (sala multiuso) DIM: 80x80x60cm	03
CM	Cadeira revestida em laminado melamínico para crianças de 04 a 06 anos(sala multiuso) DIM: 29x27x67,5cm	12
MP	Mesa revestida em laminado melamínico para crianças de 04 a 06 anos (sala multiuso) DIM: 100X60x60cm	05
CTE	Cadeira giratória estofada com rodízio para crianças de 05 e 06 anos(sala multiuso) DIM: 29x27x67,5cm	10
ES1	Armário escaninho de madeira (ver dimensões no desenho complementar)	12
AM2	Armário em aço com 04 corpos e 16 portas (creche II, sala multiuso e brinquedoteca) DIM: 123x42x194,5cm	06
AM3	Armário em aço com 03 corpos e 12 portas (creche I) DIM: 90x42x194,5cm	08
AM4	Estante baixa de madeira (brinquedoteca e sala multiuso) DIM: 105x75x45cm	04

REPOUSO

TAG	DESCRIÇÃO	QT.
T1	Tatame em EVA na cor vermelha (creche I e sala mutiuso) DIM: 100x100x2cm	18
T2	Tatame em EVA na cor amarela DIM: 100x100x2cm	18
T3	Tatame em EVA na cor azul DIM: 100x100x2cm	18
B1	Berço em MDF com grades na cor branca acetinada DIM: 130x70x120cm	64
CO	Colchão para berço DIM: 130x70x15cm	64
CN	Colchonete para repouso DIM: 185x65x5cm	24

HIGIENE E ALIMENTAÇÃO

TAG	DESCRIÇÃO	QT.
CI	Cadeira de alimentação com bandejas removíveis (creche I) DIM: 105x56x68cm	24
PC	Poltrona acochoada para amamentar (creche I) DIM: 70x80cm	08
CT	Colchonete para trocador DIM: 100x60x3cm	04

COPA/COZINHA

TAG	DESCRIÇÃO	QT.
CA	Cadeira de refeição para adultos DIM: 58x58x60cm	04
MA	Mesa de refeição para adultos DIM: 80X120x71cm	01

REFEITÓRIO

TAG	DESCRIÇÃO	QT.
CI	Cadeira infantil com assento em polipropileno verde	96
MM	Mesa infantil com assento em polipropileno verde	24

ÁREA DE LAZER/PARQUINHO

TAG	DESCRIÇÃO	QT.
GA	Gangorra em polietileno (brinquedoteca e pátio coberto)	08
EB	Escorregador em polietileno (brinquedoteca e pátio coberto)	02
T1	Tatame em EVA na cor vermelha (brinquedoteca) DIM: 100x100x2cm	03
T2	Tatame em EVA na cor amarela (brinquedoteca) DIM: 100x100x2cm	04
T3	Tatame em EVA na cor azul (brinquedoteca) DIM: 100x100x2cm	03
BC	Banco de polipropileno (brinquedoteca)	02
PI	Piscina de bolinhas (brinquedoteca e pátio coberto) DIM: 490x200cm ou similar	02
GI	Gira-gira (parquinho)	01
CB	Casinha de polipropileno (parquinho)	01
BA	Balanço para 3 lugares (parquinho)	01
BC	Banco para jardim em ferro fundido, com encosto de madeira ou similar (jardim)	03

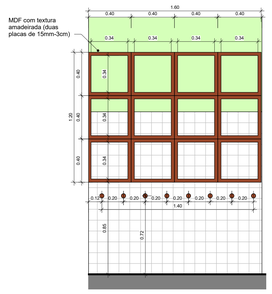

3 DET 01 - Escaninho (ESC)
ESCALA 1 : 20

LEGENDA

	Imagem	Espécie	QT.			Espécie	QT.
		Acácia amarela *(Cassia sp.)* ou similar *Árvore ornamental com muda igual ou menor que 2m	05 mudas			Grama Esmeralda (*Zoysia japonica*) ou similar de alta resistência	84,97 m²
		Pata-de-vaca (*Bauhinia forficata*) *Árvore ornamental com muda igual ou menor que 2m	08 mudas			Hera roxa/Lutiela (*Alternanthera dentata*)ou similar rasteira para sol pleno	Área a cobrir 11,06m²
		Heliônia(*Heliconia psittacorum L.f.)* ou Ixora Midi Plantar uma muda a cada 45cm *Arbusto	25 mudas est.			11horas (*Portulaca grandiflora*)ou similar para sol pleno	Área a cobrir 30,32m²
		Dracena Tricolor (*Dracena marginata*) Plantar uma muda a cada 3 m (lateral) *Arbusto	23 mudas				
		Zamioculca (*Zamioculcas zamiifolia*) ou similar *Arbusto	06 mudas				

Descrição:
Projeto arquitetônico de creche com 12 salas,no lot. Luar do Senhor, localizada na Rua Projetada 10S7Q156Q204, S/N, bairro Deus é Fiel,no munícipio de Toritama-PE.

Bruna Rafaela de Assis
Arquiteta e Urbanista
CAU A170058-8

Município de Toritama
C.N.P.J. 11.245.054/0001-39

Natureza:
Projeto arquitetônico

Conteúdo:
Planta Baixa Layout

Quadro de áreas:
Área do terreno: 2.400m²
Área construída: 1.604,70m²
Área de coberta: 1.766,85m²
Área de solo natural: 435,06m²

ENGENHARIA
ARQUITETURA · PROJETOS · OBRAS

Escala: 1/75

Data: Setembro de 2022

Prancha: 02/08