




1 Corte AA' ESCALA 1:75

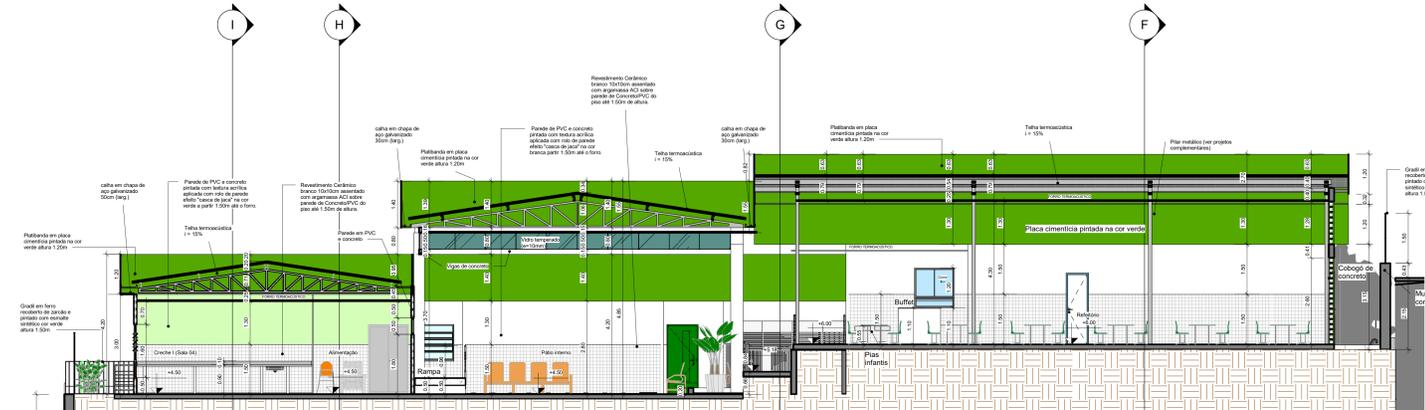


4 Corte DD' ESCALA 1:75

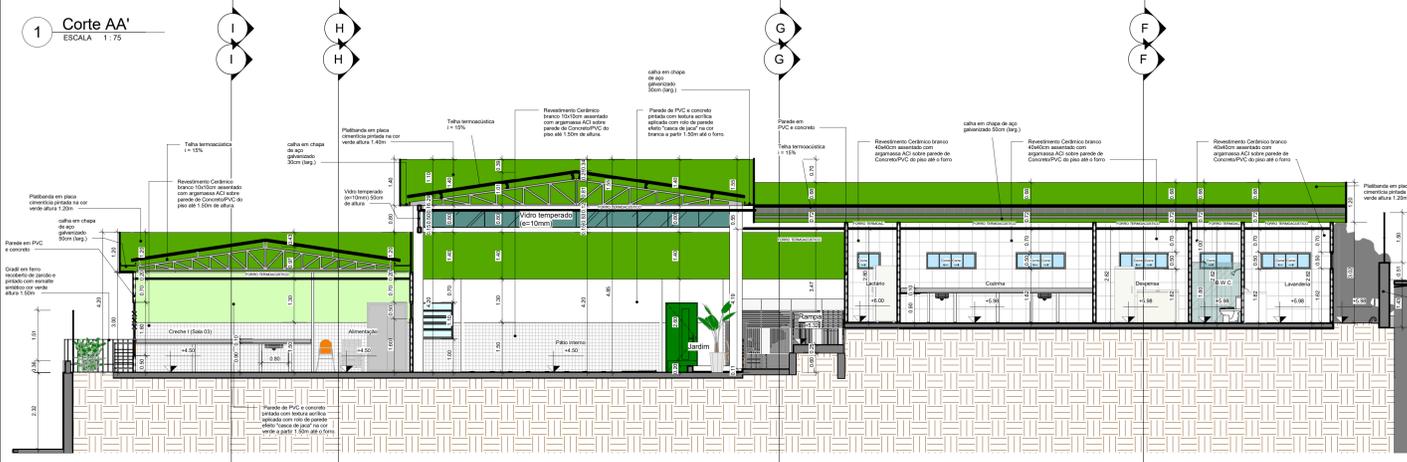

2 Corte BB' ESCALA 1:75

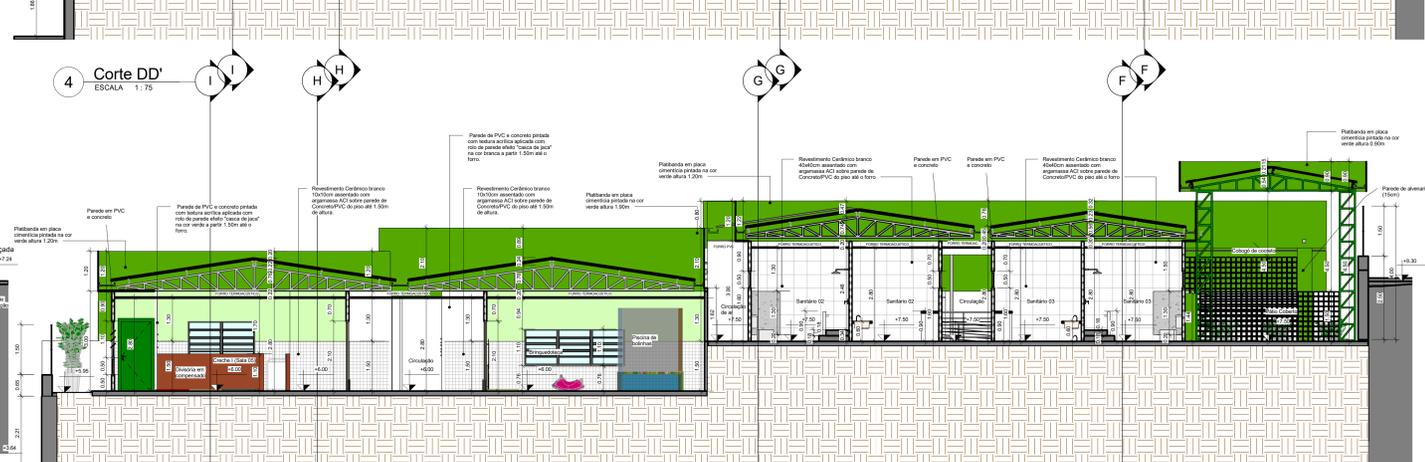


5 Corte EE' ESCALA 1:75

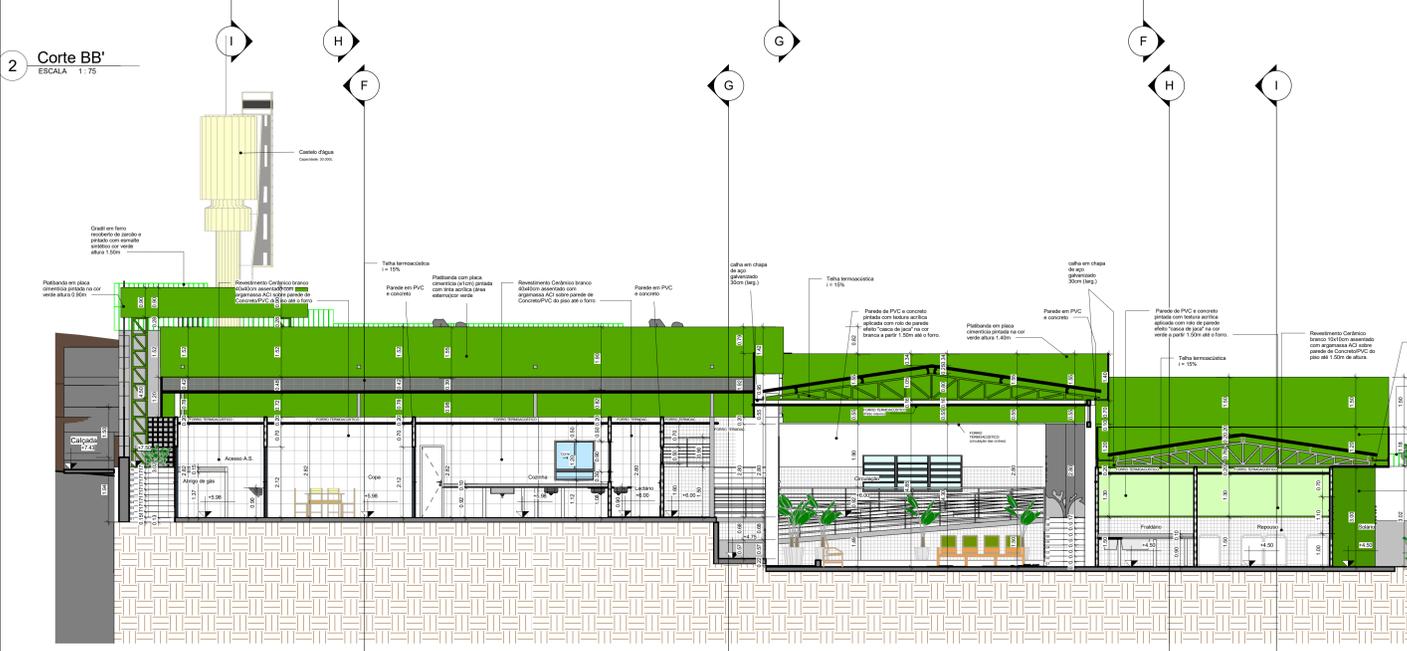

3 Corte CC' ESCALA 1:75



6 PERSPECTIVA 01 Sem Escala

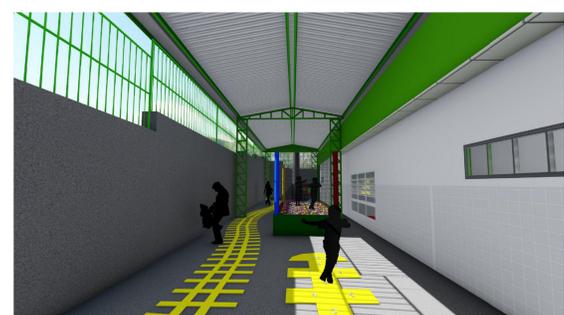

7 PERSPECTIVA 02 Sem Escala



8 PERSPECTIVA 03 Sem Escala



12 PERSPECTIVA 07 Sem Escala

Descrição:
 Projeto arquitetônico de creche com 12 salas, no lot. Luar do Senhor, localizada na Rua Projetada 10S7Q156Q204, S/N, bairro Deus é Fiel, no município de Toritama-PE.

Bruna Rafaela de Assis
 Arquiteta e Urbanista
 CAU A170058-8

Município de Toritama
 C.N.P.J. 11.245.054/0001-39

Natureza: Projeto arquitetônico	Conteúdo: Cortes AA', BB', CC', DD', EE' Perspectivas
---	--

Quadro de áreas:	
Área do terreno:	2.400m ²
Área construída:	1.604,70m ²
Área de cobertura:	1.766,85m ²
Área de solo natural:	435,06m ²

Escala: 1/75	Prancha: 06/08
Data: Setembro de 2022	

